




ПРОЕКТ ИЗМЕНЕНИЙ В ПРОЕКТ ПЛАНИРОВКИ И ПРОЕКТ МЕЖЕВАНИЯ ТЕРРИТОРИИ МИКРОРАЙОНА
«УНИВЕРСИТЕТСКИЙ» В ГОРОДЕ ЛИПЕЦКЕ, В РАЙОНЕ УЛИЦ БЕЛЯНСКОГО А.Д. И ЗАМЯТИНА Е.И.

ПРОЕКТ ПЛАНИРОВКИ ТЕРРИТОРИИ
Материалы по обоснованию проекта
Карта (фрагмент карты) планировочной структуры
территории городского округа с отображением
границ элементов планировочной структуры
М 1:5000

Фрагмент карты функциональных зон городского округа
(в соответствии со схемой функционального зонирования
Генерального плана г.Липецк)

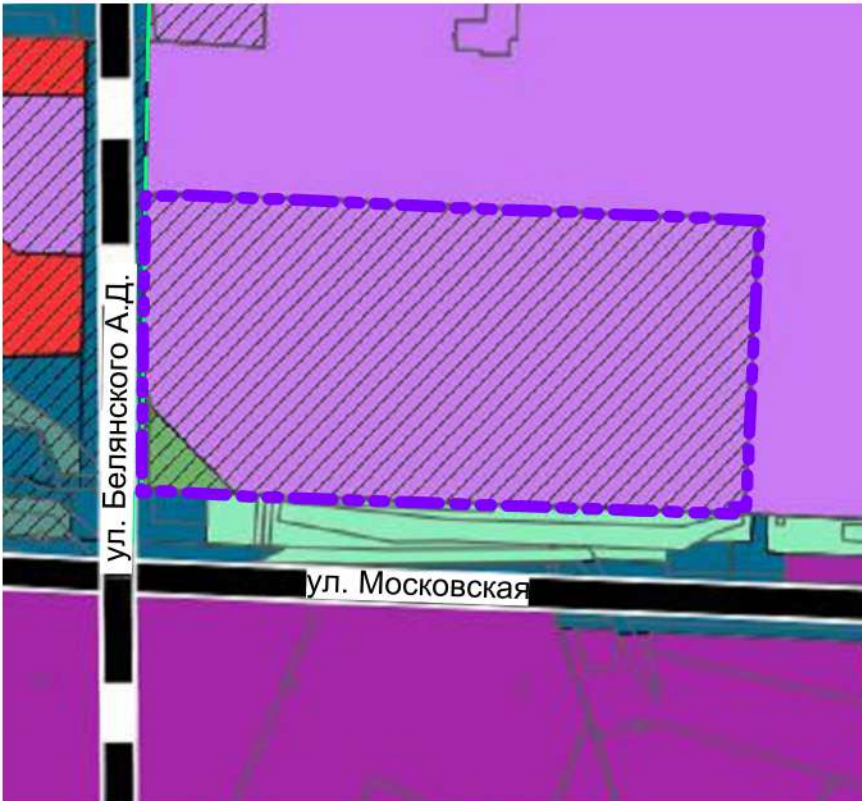


Фрагмент карты градостроительного зонирования
(в соответствии с Правилами землепользования и
застройки г.Липецк)



- Условные обозначения:
- Границы:
- граница проектирования
 - граница существующего элемента планировочной структуры микрорайон Университетский
- Объекты транспортной инфраструктуры:
- Улично-дорожная сеть городского населенного пункта:
- сущ. планир.
 - магистральная улица общегородского значения регулируемого движения
 - магистральная улица районного значения
 - улицы и дороги местного значения
- Функциональные зоны:
- сущ. планир.
 - зона специализированной общественной застройки
- Производственные зоны, зоны инженерной и транспортной инфраструктуры:
- зона транспортной инфраструктуры
- Зоны рекреационного назначения:
- зоны озелененных территорий специального назначения
 - иные зоны

- Условные обозначения:
- Границы:
- граница проектирования
 - граница существующего элемента планировочной структуры микрорайон Университетский
- Территориальные зоны:
- Специализированные общественно-деловые зоны:
- ОС-1 - зона специализированной общественной застройки
- Зоны транспортной инфраструктуры:
- Т-1 - зона транспортной инфраструктуры
- Рекреационные зоны:
- Р-6 - зона природно-ландшафтных территорий
- Зоны специального назначения:
- СП-4 - зоны озелененных территорий специального назначения

Схема расположения проектируемой территории в
структуре города (ситуационный план)

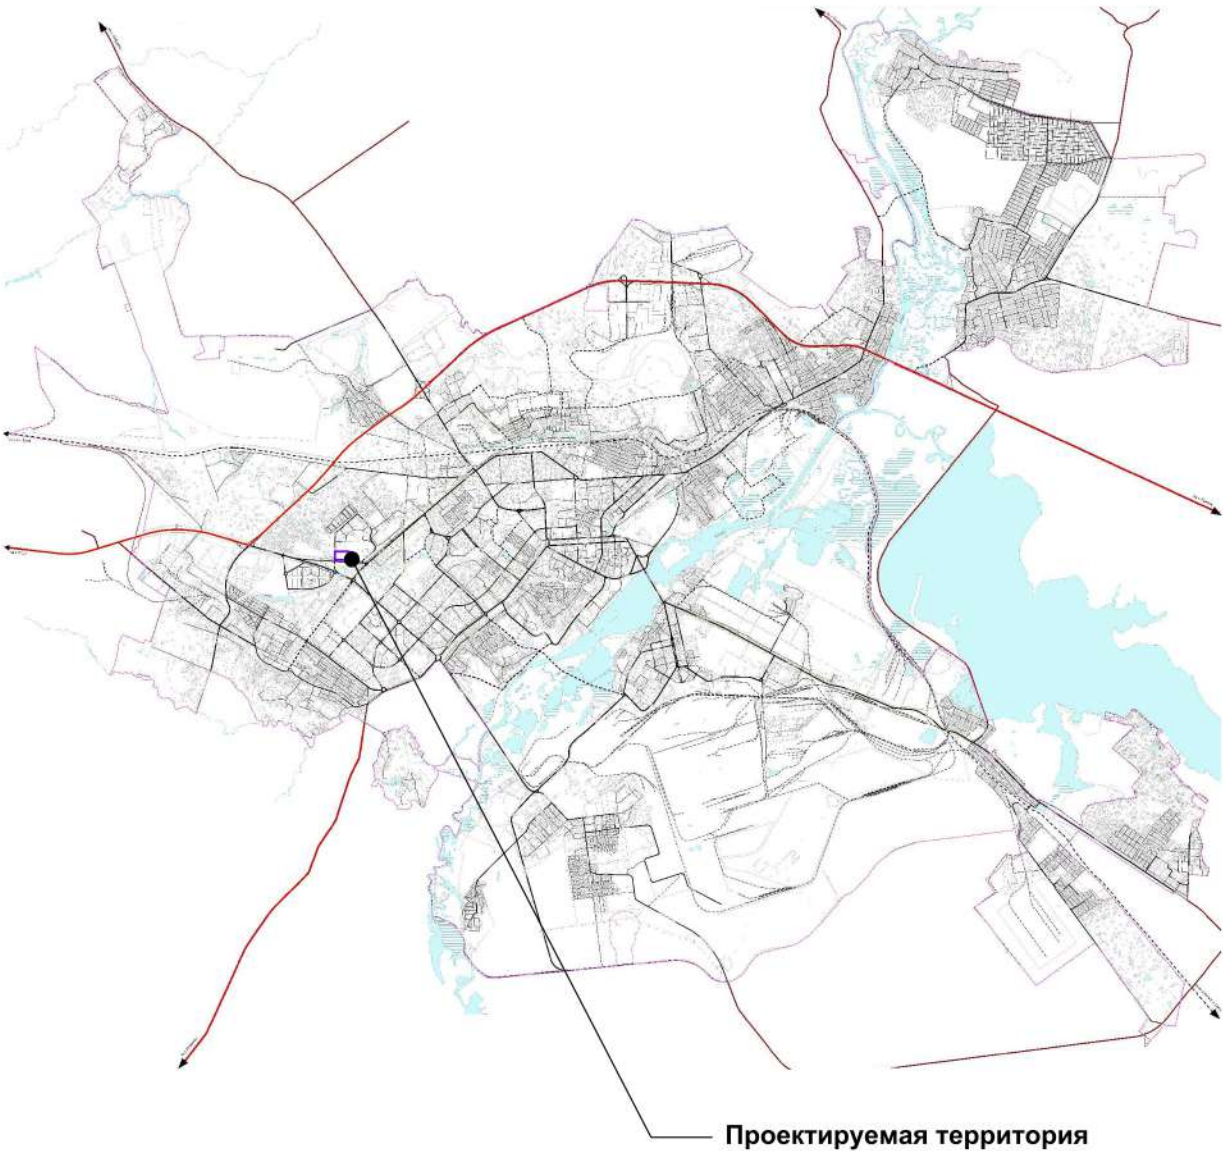

Проектируемая территория

						А-113.1633-24 ППТ.МОП			
						Департамент градостроительства и архитектуры администрации города Липецка			
Изм.	Кол.уч.	Лист	№ док.	Подпись	Дата	Проект изменений в проект планировки и проект межевания территории микрорайона «Университетский» в городе Липецке, в районе улиц Белянского А.Д. и Замятина Е.И.	Стадия	Лист	Листов
							П	1	
Гл.арх.		Гребенщиков							
Разработал		Наливайко			03.26				
Н.Контроль		Каримова				Карта (фрагмент карты) планировочной структуры территории городского округа с отображением границ элементов планировочной структуры М 1:5000	АРХИВАРИУС		
Проверил		Левшунова							