

ООО
Архитектурно-проектная мастерская
"АРХМАСТЕР"

Проект внесения изменений в «Проект планировки и проект
межевания территории общественного центра 7-го жилого
района в городе Липецке»»

Проектная документация

Раздел 3. "Материалы по обоснованию проекта
планировки и межеванию территории. Графическая часть

1709 к - ППиПМ

Том 3

2021 г.

ООО
Архитектурно-проектная мастерская
"АРХМАСТЕР"

Проект внесения изменений в «Проект планировки и проект
межевания территории общественного центра 7-го жилого
района в городе Липецке»

Проектная документация

Раздел 4. «Материалы по обоснованию проект межевания
территории. Пояснительная записка»

1709 к - ППиПМ

Том 3

Главный инженер проекта

Главный архитектор проекта



Чеботарев А.А.

Маркова Н. С.

2021 г.

Состав проекта

№ Том	Обозначение	Наименование	Примеч
Основная часть проекта планировки и проекта межевания			
1	1709к– ПП и ПМ	Раздел 1 «Проект планировки и межевания территории. Графическая часть»:	
		1. План красных линий (основной чертеж) М 1: 1000;	внесены изменения
		2. Планировочное решение. Схема границ зон планируемого размещения объектов капитального строительства. М 1: 1000;	внесены изменения
		3. План межевания территории М 1: 1000;	внесены изменения
2	1709к– ПП и ПМ	Раздел 2 «Положение о размещении объектов капитального строительства, а также о характеристиках планируемого развития территории, в том числе плотности и параметрах застройки территории, и характеристиках развития систем транспортного обслуживания и инженерно-технического обеспечения, необходимых для развития территории»	внесены изменения
Материалы по обоснованию проекта			
3	1709к – ППиПМ	Раздел 3 «Материалы по обоснованию проекта планировки и межеванию территории. Графическая часть»:	
		1. Схема расположения элемента планировочной структуры б/м;	
		2. Схема использования территории в период подготовки проекта планировки территории (опорный план) М 1:1000;	
		3. Схема организации улично-дорожной сети и движения транспорта М 1: 1000;	внесены изменения
		4. Схема границ зон с особыми условиями использования территории М 1: 1000;	внесены изменения
		5. Схема размещения инженерных сетей и сооружений М 1: 1000;	внесены изменения
		6. Схема вертикальной планировки и инженерной подготовки территории М 1: 1000;	внесены изменения
4	1709к –ППиПМ	Раздел 4 «Материалы по обоснованию проекта планировки и межеванию территории. Пояснительная записка»	
5		Диск CD-R	

						1709к - СП			
Изм.	Кол.уч.	Лист	№док	Подпись	Дата	Проект внесения изменений в «Проект планировки и проект межевания территории общественного центра 7-го жилого района в городе Липецке»	Стадия	Лист	Листов
Выполнил	Третьякова				03.21		П	1	1
Провер.	Маркова				03.21				
Н.Контроль	Третьякова				03.21				
							ООО АПМ «Архмастер»		

Схема размещения проектируемой территории в структуре района М 1:10000


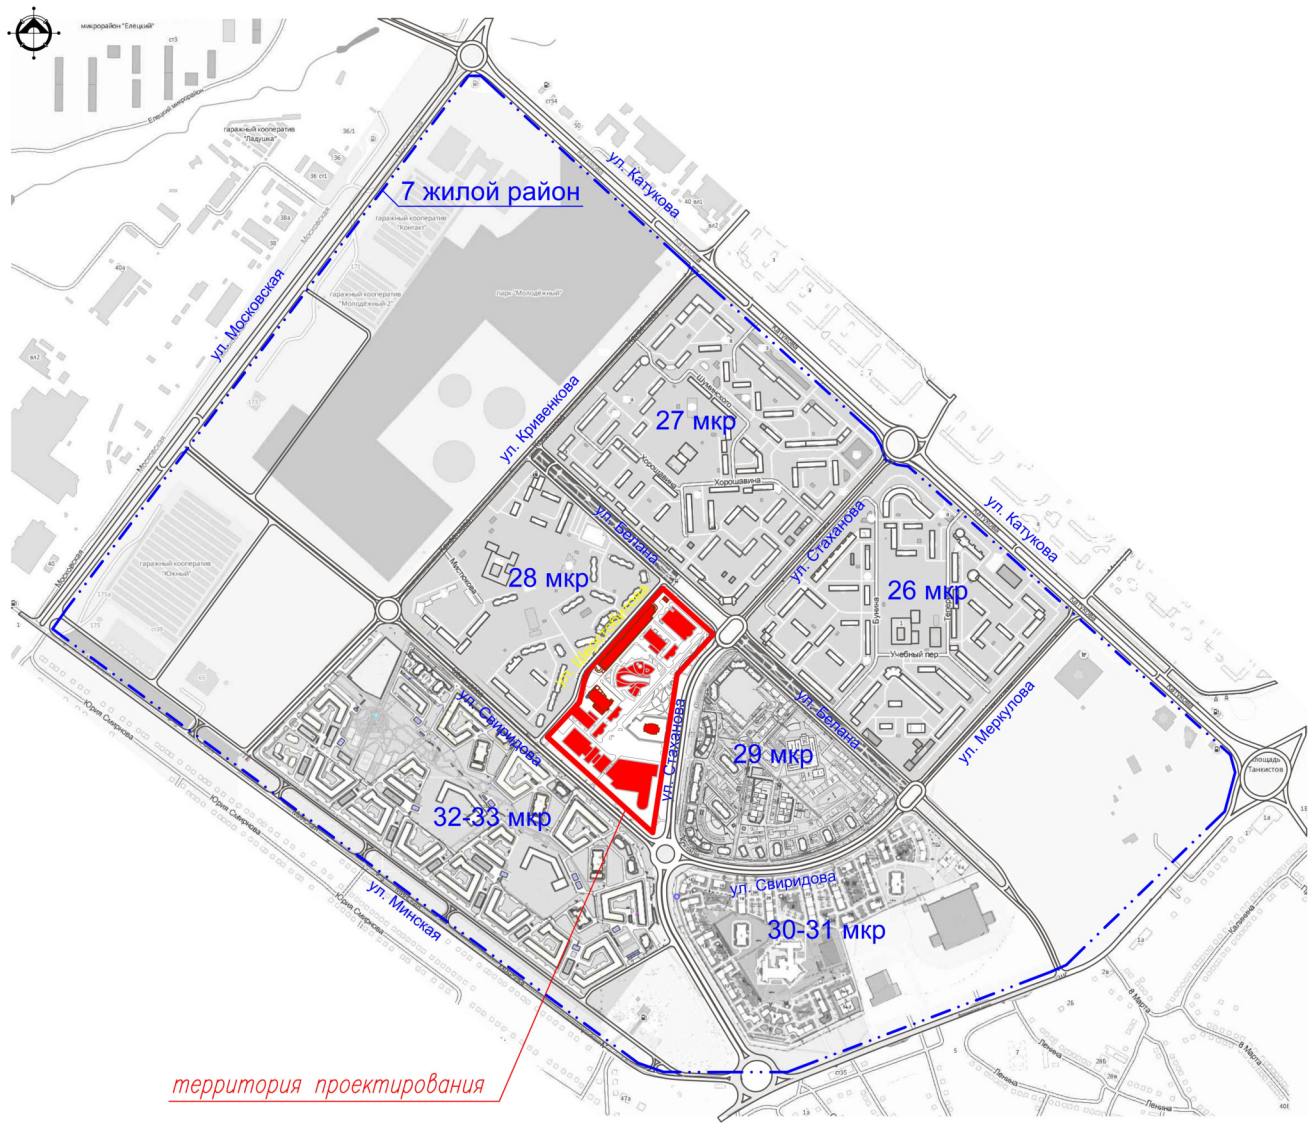



Схема размещения проектируемой территории в структуре города

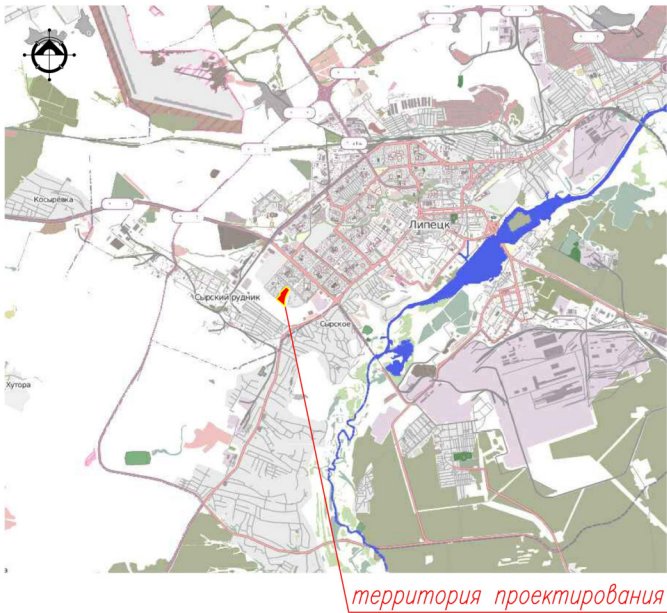

СОГЛАСОВАНО			
ИЗМ.	КОЛ.	ЛИСТ	ВЗМ.
ИЗМ. И ПОДП.	ПОДПИСЬ И ДАТА	ПОДПИСЬ И ДАТА	ВЗМ. ИЗМ. И

1709 – ППМ					
Проект планировки и проект межевания территории общественного центра 7 жилого района в городе Липецке					
Изм.	Кол.	Лист	В док.	Проект	Дата
Исполнил	Третьякова	03.21			
Проверил	Маркова	03.21			
Материалы по обоснованию проекта				Страница	Лист
				11	1
Схема размещения проектируемой территории в структуре района М 1:10000				ООО АПМ "Архастер"	
Н.контр.	Третьякова	03.21			

- граница проектирования
- красные линии существующие
- координаты точек существующих красных линий
- границы существующих кадастровых участков
- номера кадастровых участков
- Ж — зона фазовой жилой застройки
- Ж-П — зона застройки многоквартирными жилыми домами
- О-П — зона делового, общественного и коммерческого назначения
- Т — зона транспортной инфраструктуры
- Р-З — зона зеленки насаждений общего пользования
- многоквартирные жилые зоны
- существующие общественные здания
- общественные здания в стадии строительства
- охранная зона III

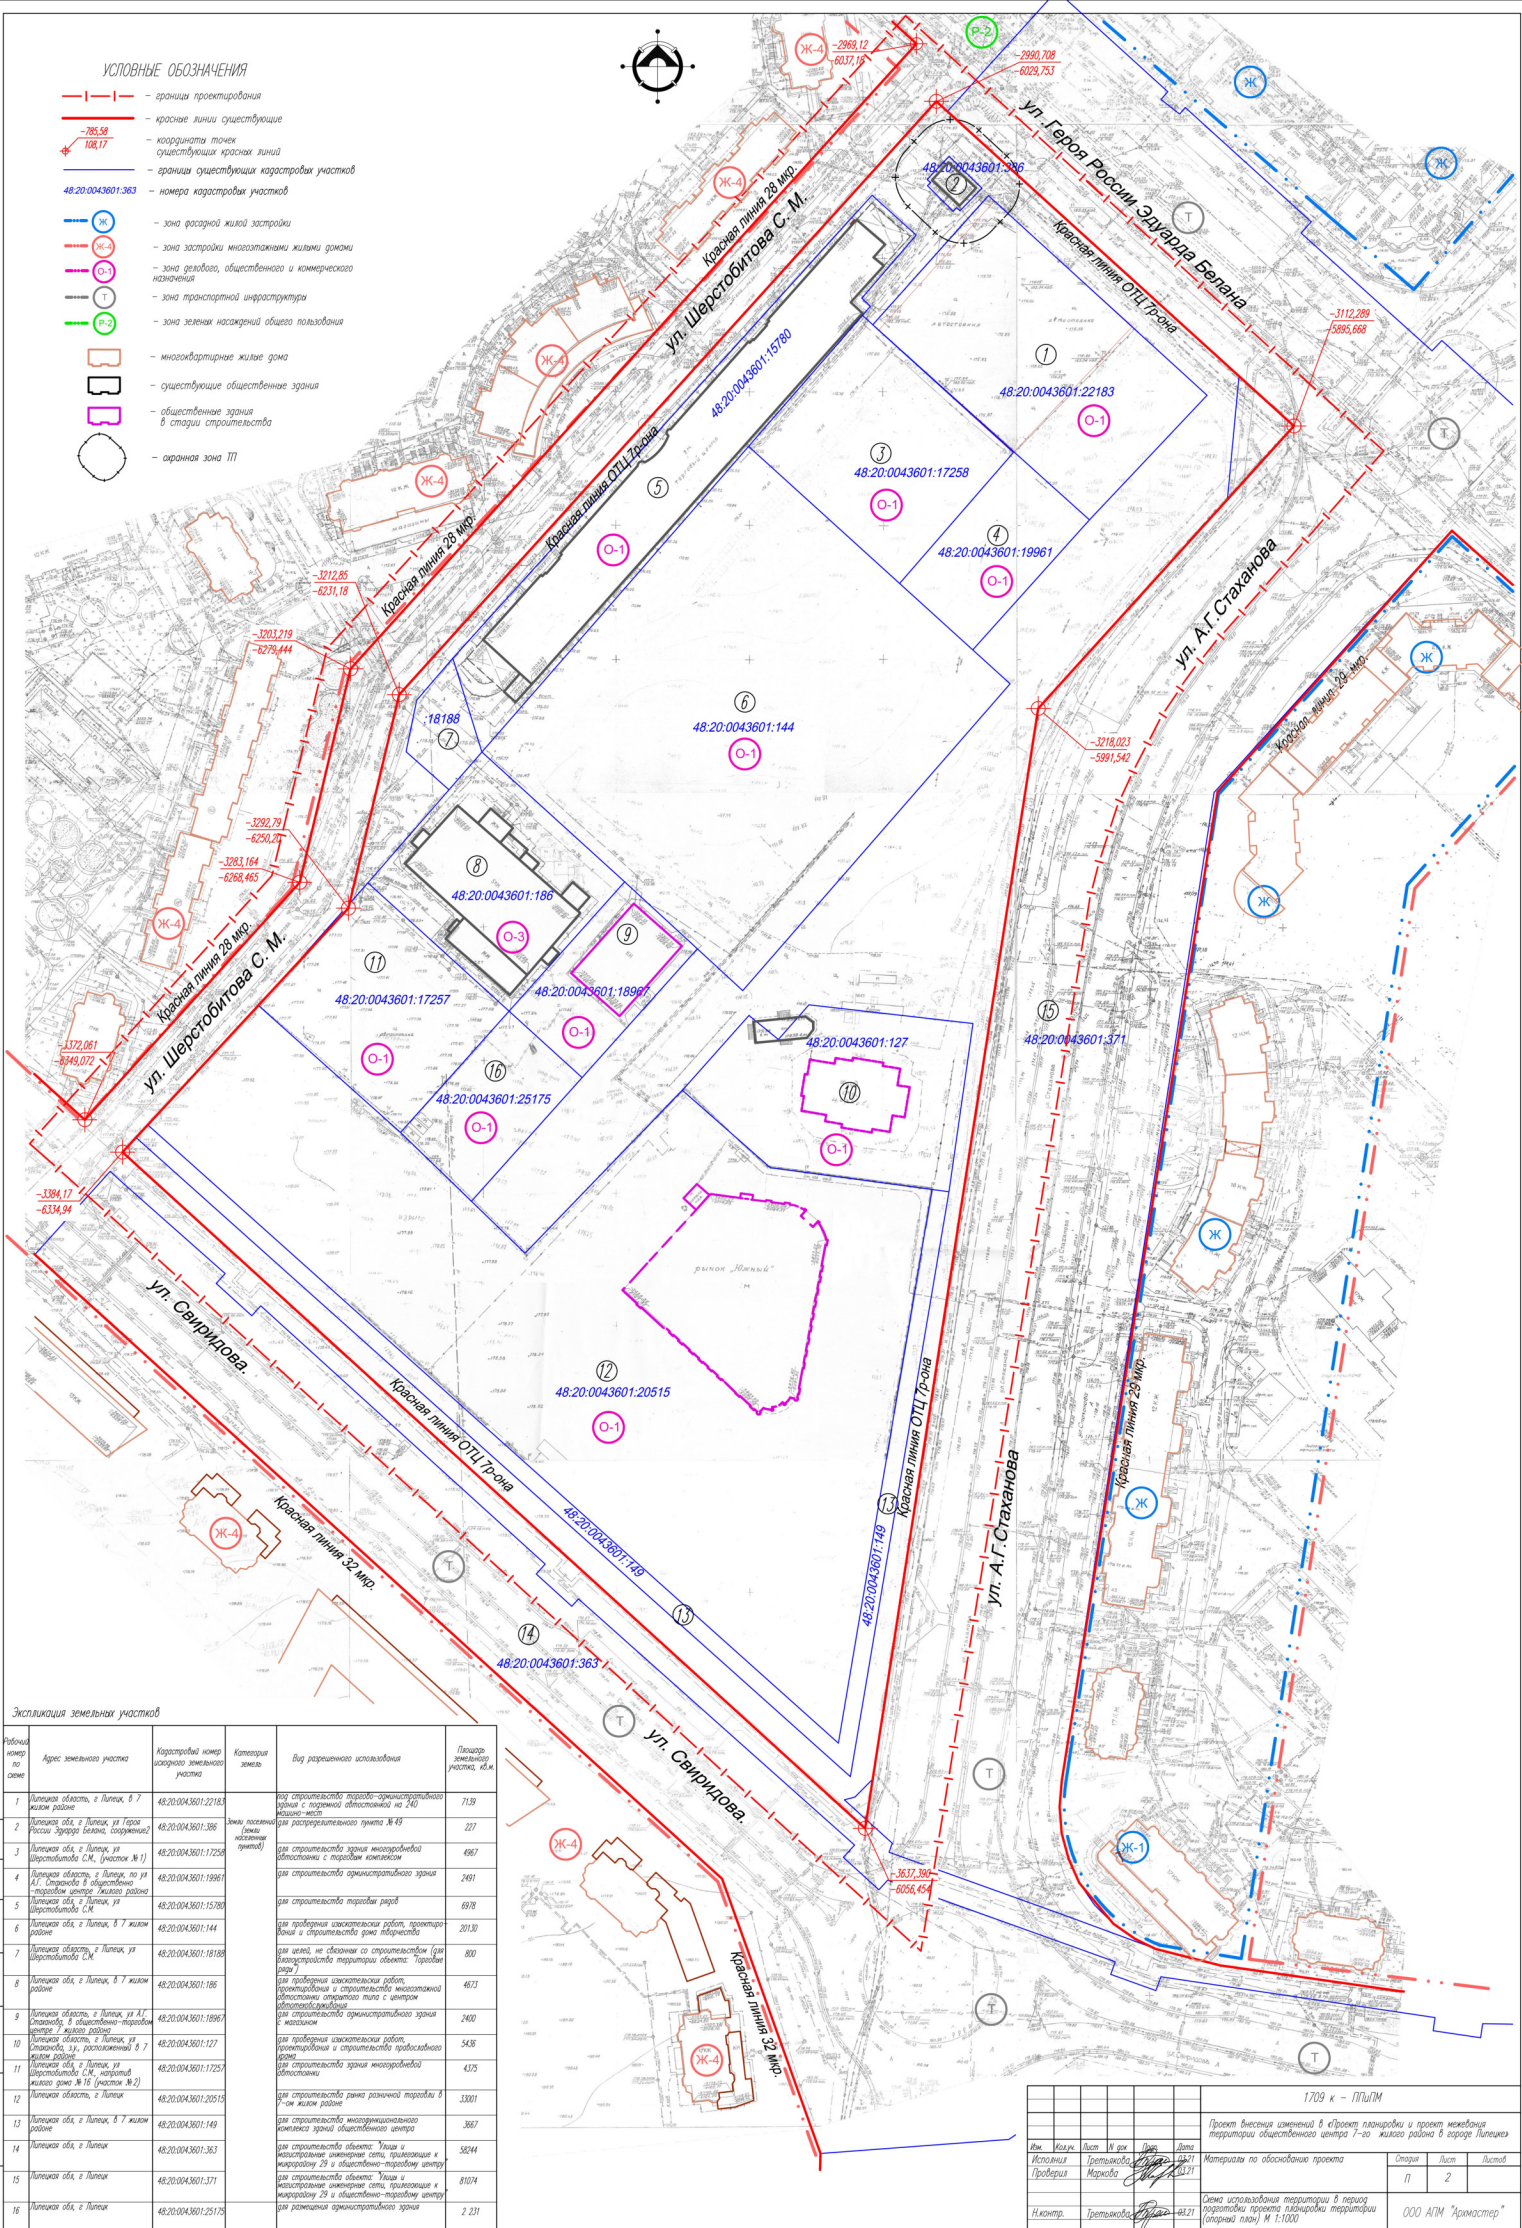


Cariacou			



Код по ОКВЭД	Вид работ	Пашня в поле	Лесной фонд	Лесной фонд	

[illegible]

Экспликация зданий и сооружений				
Номер на плане	Наименование	Площадь земельного участка, кв.м.	Этажность	Примечание
1	ТП (трансформаторная подстанция) №49	227	1	
2	Торговые ряды	6978	2	
3	Многоэтажная автостоянка открытого типа с центром автообслуживания	4673	5	
4	Торгово-административное здание с подземной автостоянкой	7139	1	
5	Православный храм	6157	1	
6	Спортивный комплекс по ул. С.М. Шерстобитова, д.7	2400	1	
7	Многоуровневая автостоянка с торговым комплексом	4967	3	
8	Административное здание	2491	2	
9	Дом творчества (дворец молодежи)	20130	3	
10	Рынок розничной торговли в 7-ом жилом районе	33001	1-3	
10а	Крытый рынок (1 этап строительства)	800		
10б	Торговый павильон (2 этап строительства)			
10в	Торговые ряды (3 этап строительства)			
10г	Трансформаторная подстанция (1 этап стр-ва)			
11	Благоустройство территории объекта: Торговые ряды			
12	Административное здание	2231	2	
13	Многоуровневая автостоянка	4375	3	
14	Проезд	3249	-	
15	Проезд	3858	-	
16	Бульвар	6591	-	
17	Трансформаторная подстанция перспективной застройки	-	1	
18	Автостоянка открытого типа	2000	-	

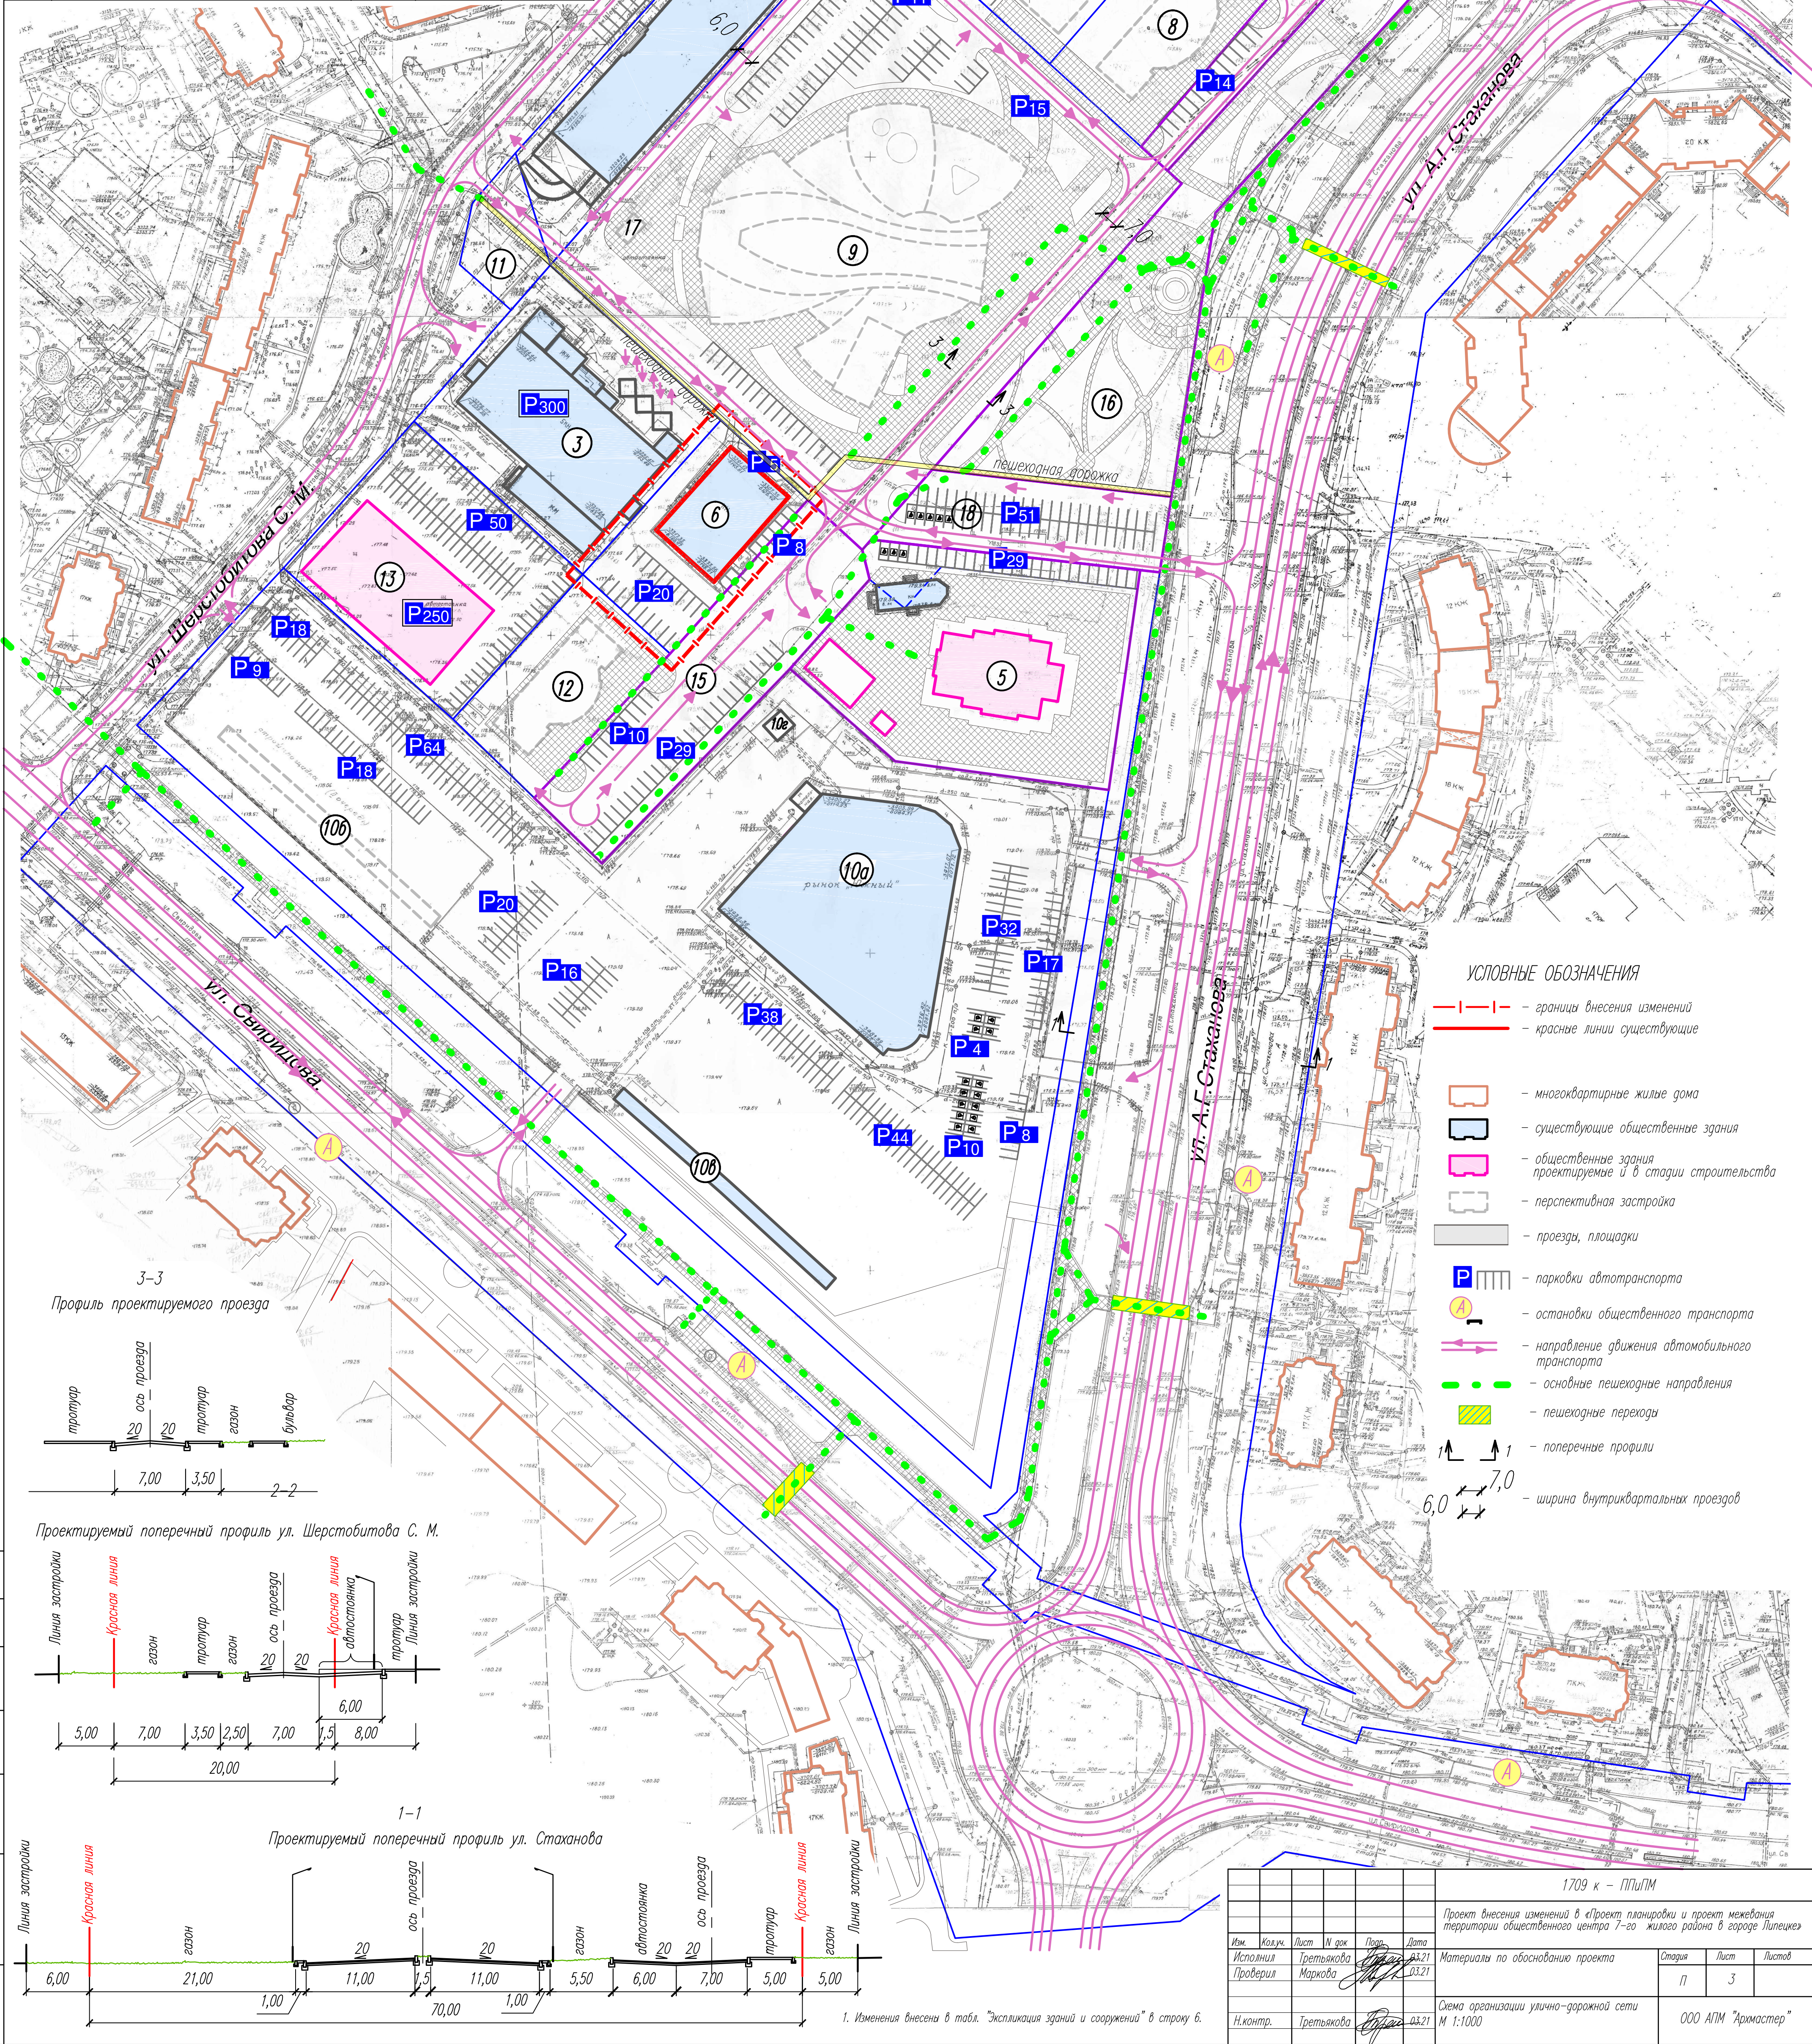


- УСЛОВНЫЕ ОБОЗНАЧЕНИЯ
- границы внесения изменений
 - красные линии существующие
 - многоквартирные жилые дома
 - существующие общественные здания
 - общественные здания проектируемые и в стадии строительства
 - перспективная застройка
 - проезды, площадки
 - P --- парковки автотранспорта
 - А --- остановки общественного транспорта
 - направление движения автомобильного транспорта
 - основные пешеходные направления
 - пешеходные переходы
 - поперечные профили
 - ширина внутриквартальных проездов

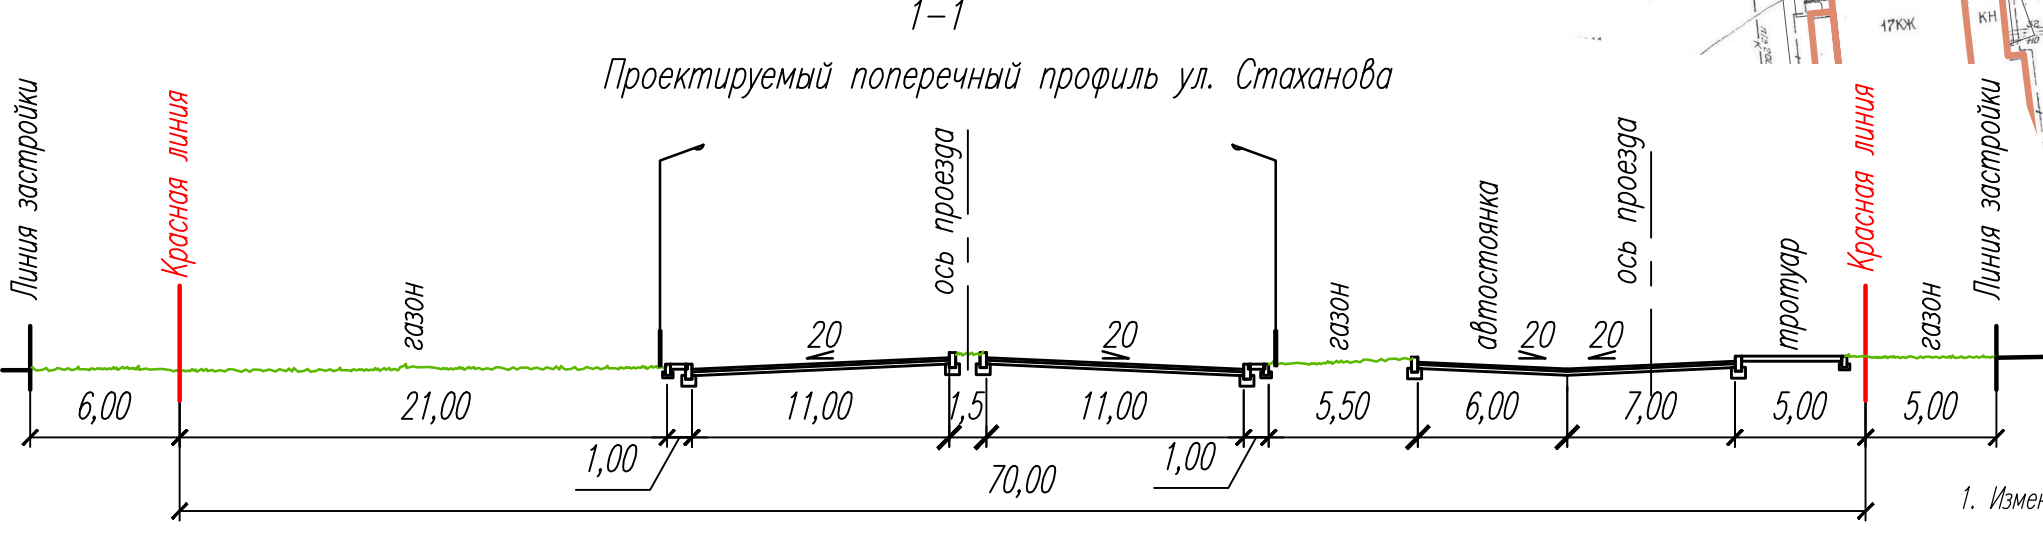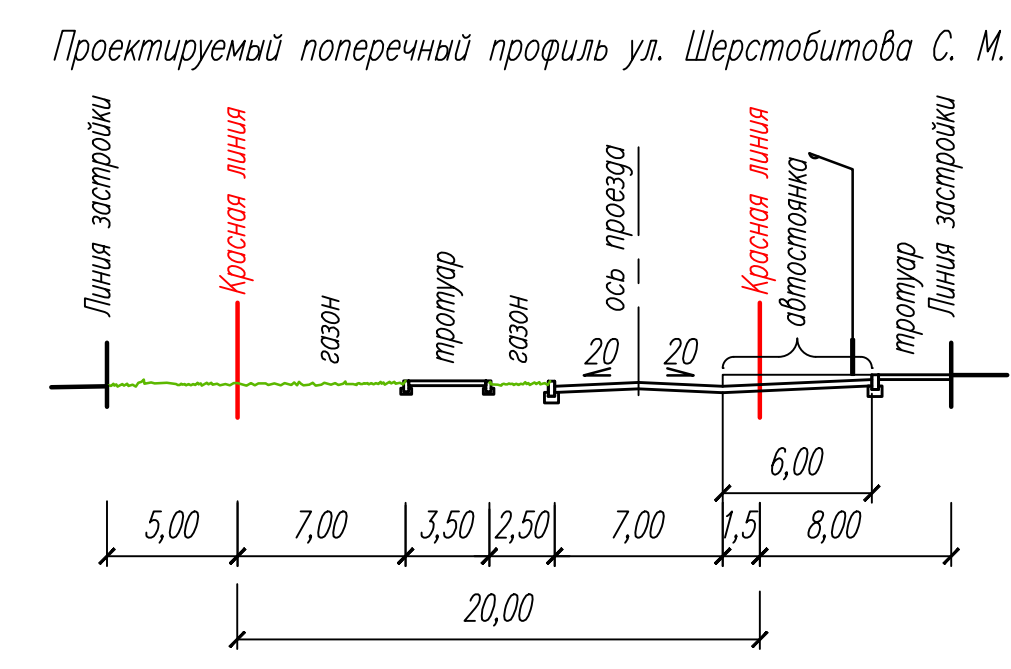

1709 к - ПП/ПМ				
Проект внесения изменений в «Проект планировки и проект межевания территории общественного центра 7-го жилого района в городе Липецке»				
Изм.	Кол.	Лист	И. зак.	Подп.
Исполнил	Третьякова	03.21		
Проверил	Маркова	03.21		
Материалы по обоснованию проекта				Старший
Схема организации улично-дорожной сети				Лист
М 1:1000				Листов
000 АПМ "Армостер"				

1. Изменения внесены в табл. "Экспликация зданий и сооружений" в строку 6.

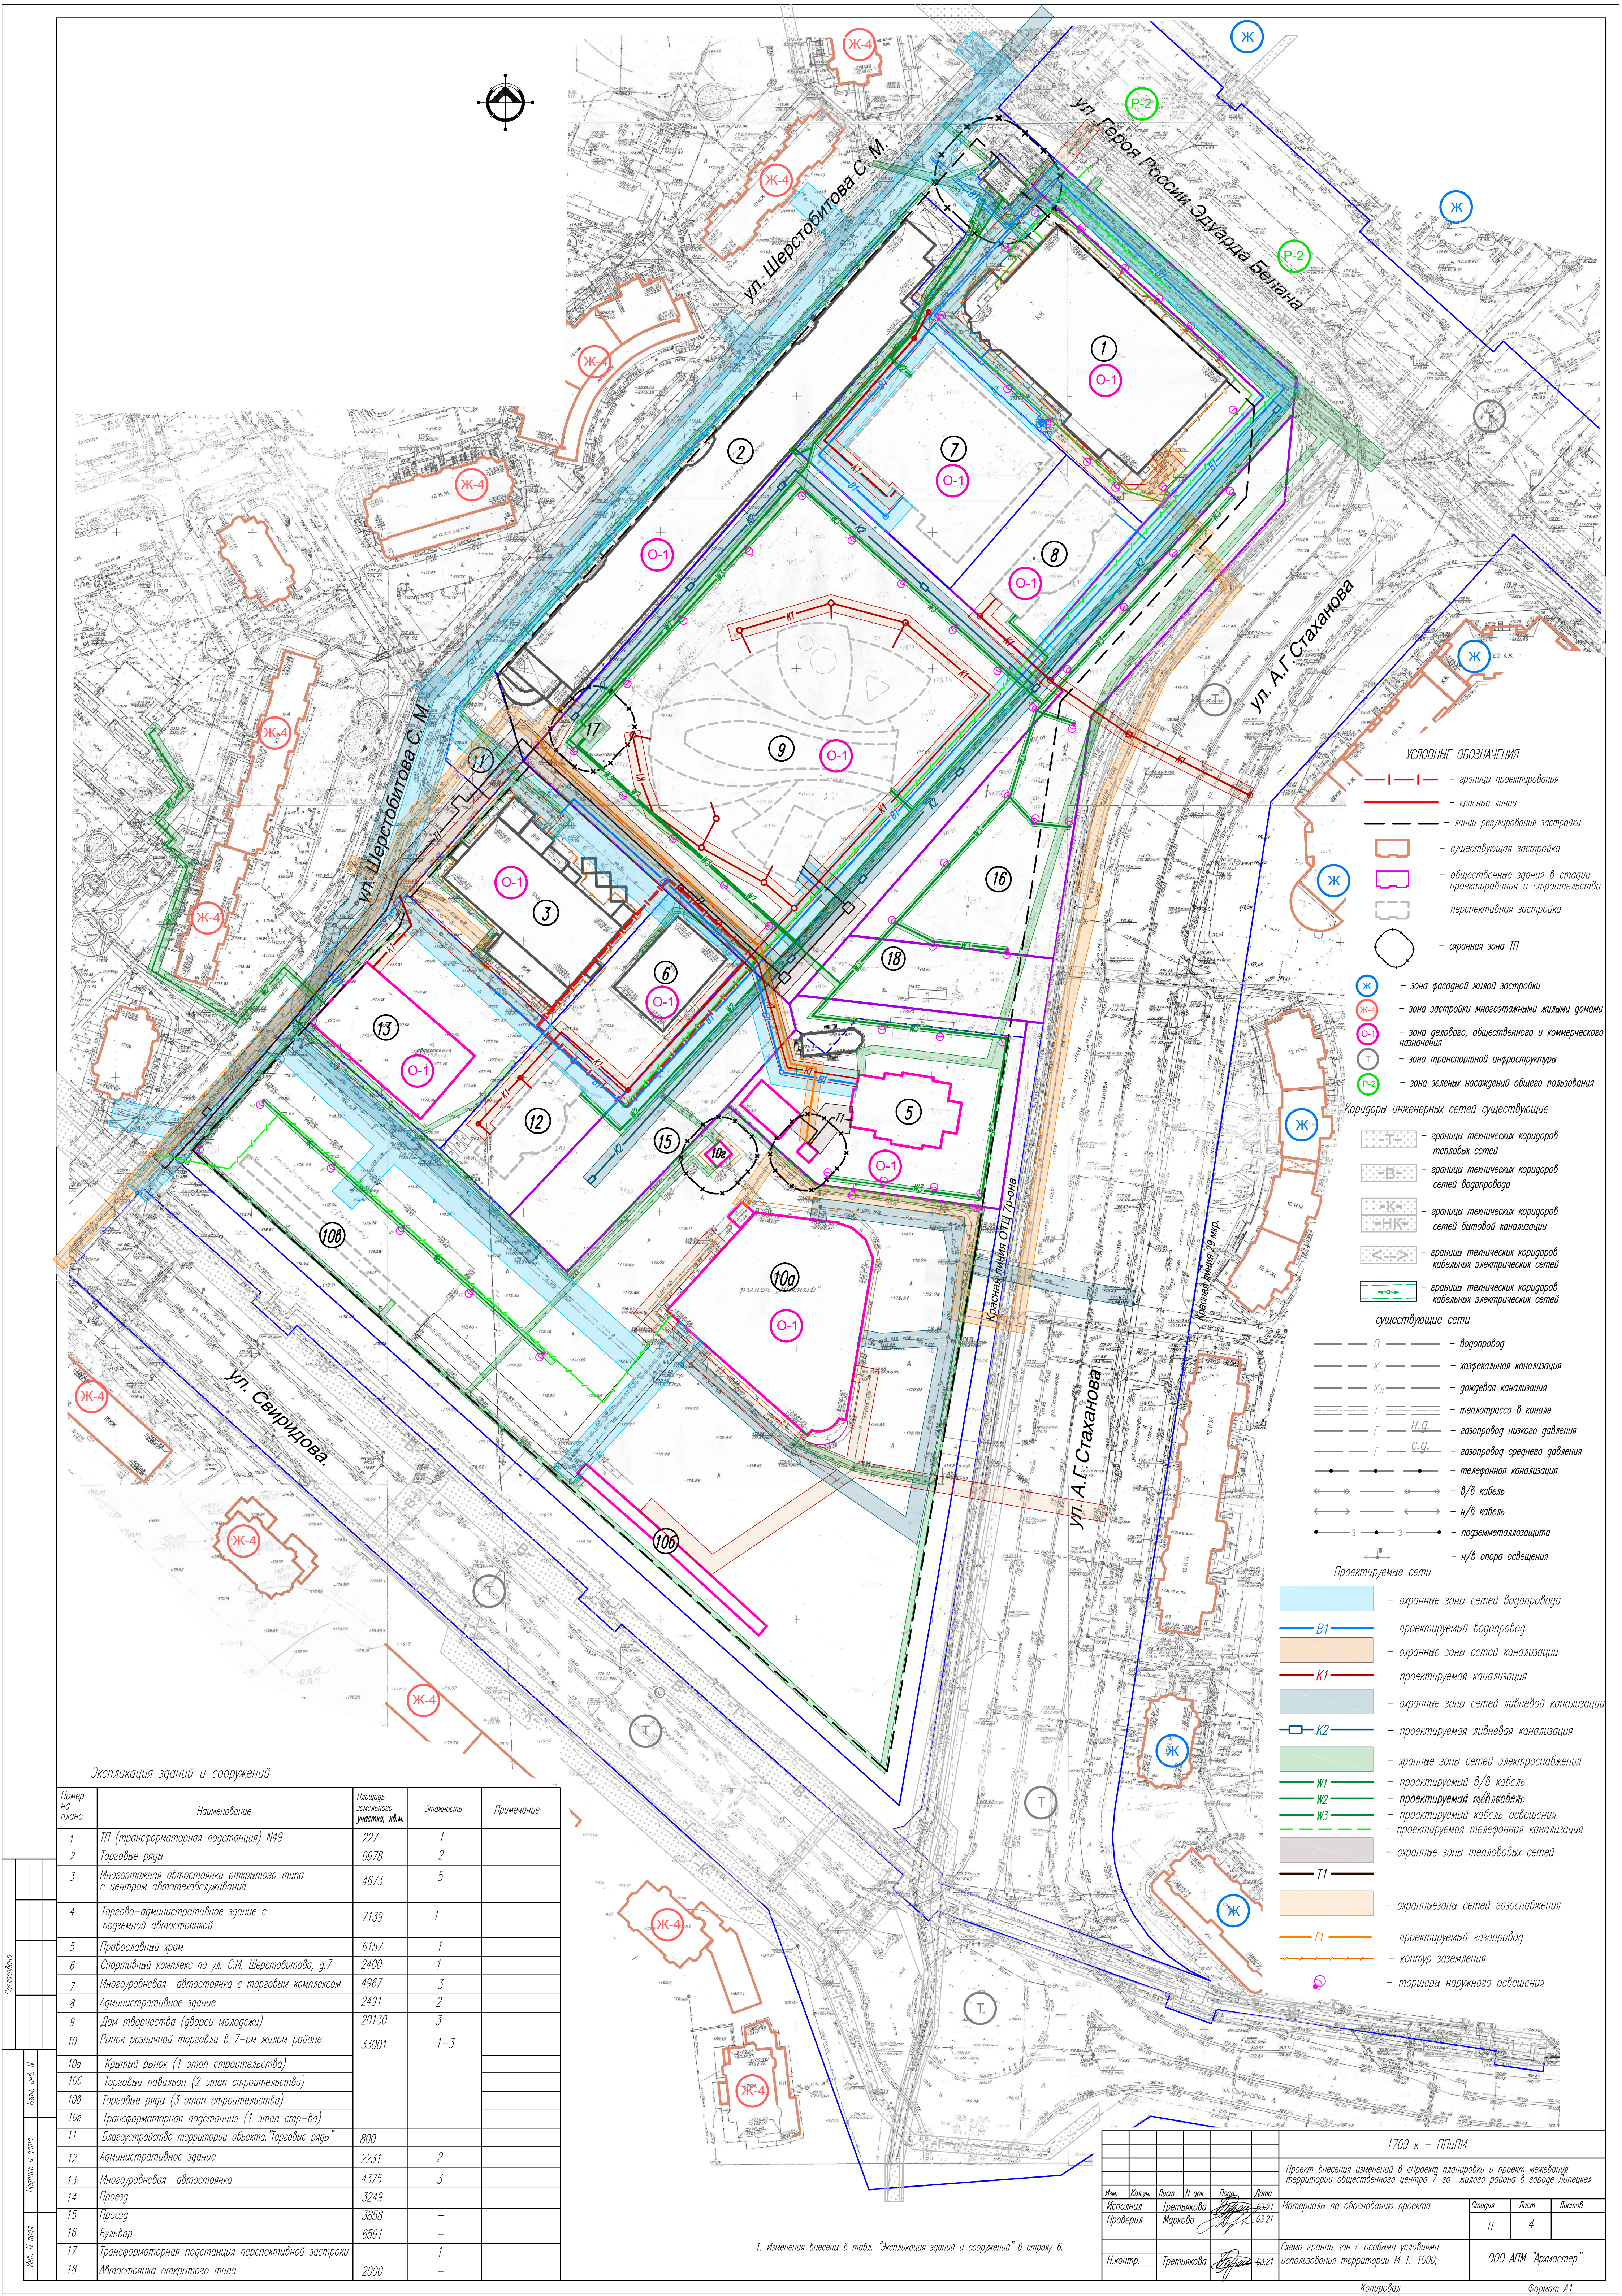

- УСЛОВНЫЕ ОБОЗНАЧЕНИЯ**
- границы проектирования
 - красные линии
 - линии регулирования застройки
 - существующая застройка
 - общественные здания в стадии проектирования и строительства
 - перспективная застройка
 - охранный зона ТП
 - Ж — зона фасадной жилой застройки
 - Ж-4 — зона застройки многоквартирными жилыми домами
 - О-1 — зона делового, общественного и коммерческого назначения
 - Т — зона транспортной инфраструктуры
 - Р-2 — зона зеленых насаждений общего пользования
- Коридоры инженерных сетей существующие**
- границы технических коридоров тепловых сетей
 - границы технических коридоров сетей водопровода
 - границы технических коридоров сетей бытовой канализации
 - границы технических коридоров кабельных электрических сетей
 - границы технических коридоров кабельных электрических сетей
- существующие сети**
- В — водопровод
 - К — канализация
 - Кл — канализация
 - Г — теплотрасса в канале
 - Н.д. — газопровод низкого давления
 - С.д. — газопровод среднего давления
 - телефонная канализация
 - в/в кабель
 - н/в кабель
 - подземная канализация
 - н/в опора освещения
- Проектируемые сети**
- охранные зоны сетей водопровода
 - В1 — проектируемый водопровод
 - охранные зоны сетей канализации
 - К1 — проектируемая канализация
 - охранные зоны сетей лифтовой канализации
 - К2 — проектируемая лифтовая канализация
 - охранные зоны сетей электроснабжения
 - W1 — проектируемый в/в кабель
 - W2 — проектируемый н/в кабель
 - W3 — проектируемый кабель освещения
 - проектируемая телефонная канализация
 - охранные зоны тепловых сетей
 - Т1 — проектируемая тепловая сеть
 - охранные зоны сетей газоснабжения
 - Г1 — проектируемый газопровод
 - контур заземления
 - торшеры наружного освещения


Экспликация зданий и сооружений

Номер на плане	Наименование	Площадь земельного участка, кв.м.	Этажность	Примечание
1	ТП (трансформаторная подстанция) №49	227	1	
2	Торговые ряды	6978	2	
3	Многоэтажная автостоянка открытого типа с центром автообслуживания	4673	5	
4	Торгово-административное здание с подземной автостоянкой	7139	1	
5	Православный храм	6157	1	
6	Спортивный комплекс по ул. С.М. Шерстобитова, д.7	2400	1	
7	Многоуровневая автостоянка с торговым комплексом	4967	3	
8	Административное здание	2491	2	
9	Дом творчества (здоровец молодежи)	20130	3	
10	Рынок различной торговли в 7-ом жилом районе	33001	1-3	
10а	Крытый рынок (1 этап строительства)			
10б	Торговый павильон (2 этап строительства)			
10в	Торговые ряды (3 этап строительства)			
10г	Трансформаторная подстанция (1 этап стр-ва)			
11	Благоустройство территории объекта: "Торговые ряды"	800		
12	Административное здание	2231	2	
13	Многоуровневая автостоянка	4375	3	
14	Проезд	3249	—	
15	Проезд	3858	—	
16	Бульвар	6591	—	
17	Трансформаторная подстанция перспективной застройки	—	1	
18	Автостоянка открытого типа	2000	—	

1. Изменения внесены в табл. "Экспликация зданий и сооружений" в строку 6.

					1709 к - ПП/ПМ		
					Проект внесения изменений в «Проект планировки и проект межевания территории общественного центра 7-го жилого района в городе Липецке»		
Изм.	Кол.ч.	Лист	И. док.	Подп.	Дата	Материалы по обоснованию проекта	
Исполнил	Третьякова	Маркова	03.21	03.21		Страница	Лист
Проверил	Третьякова	Маркова	03.21	03.21		Л1	4
Н.контр.	Третьякова	Маркова	03.21	03.21		000 АПМ "Армостер"	

Номер на плане	Наименование	Площадь земельного участка, кв.м.	Этажность	Примечание
1	ТП (трансформаторная подстанция) №49	227	1	
2	Торговые ряды	6978	2	
3	Многоэтажная автостоянка открытого типа с центром автотехобслуживания	4673	5	
4	Торгово-административное здание с подземной автостоянкой	7139	1	
5	Православный храм	6157	1	
6	Спортивный комплекс по ул. С.М. Шерстобитова, д.7	2400	1	Внесены изменения
7	Многоуровневая автостоянка с торговым комплексом	4967	3	
8	Административное здание	2491	2	
9	Дом творчества (дворец молодежи)	20130	3	
10	Рынок розничной торговли в 7-ом жилом районе	33001	1-3	
10а	Крытый рынок (1 этап строительства)			
10б	Торговый павильон (2 этап строительства)			
10в	Торговые ряды (3 этап строительства)			
10г	Трансформаторная подстанция (1 этап стр-ва)			
11	Благоустройство территории объекта: "Торговые ряды"	800		
12	Административное здание	2231	2	
13	Многоуровневая автостоянка	4375	3	
14	Проезд	3249	-	
15	Проезд	3858	-	
16	Бульвар	6591	-	
17	Трансформаторная подстанция перспективной застройки	-	1	
18	Автостоянка открытого типа	2000	-	

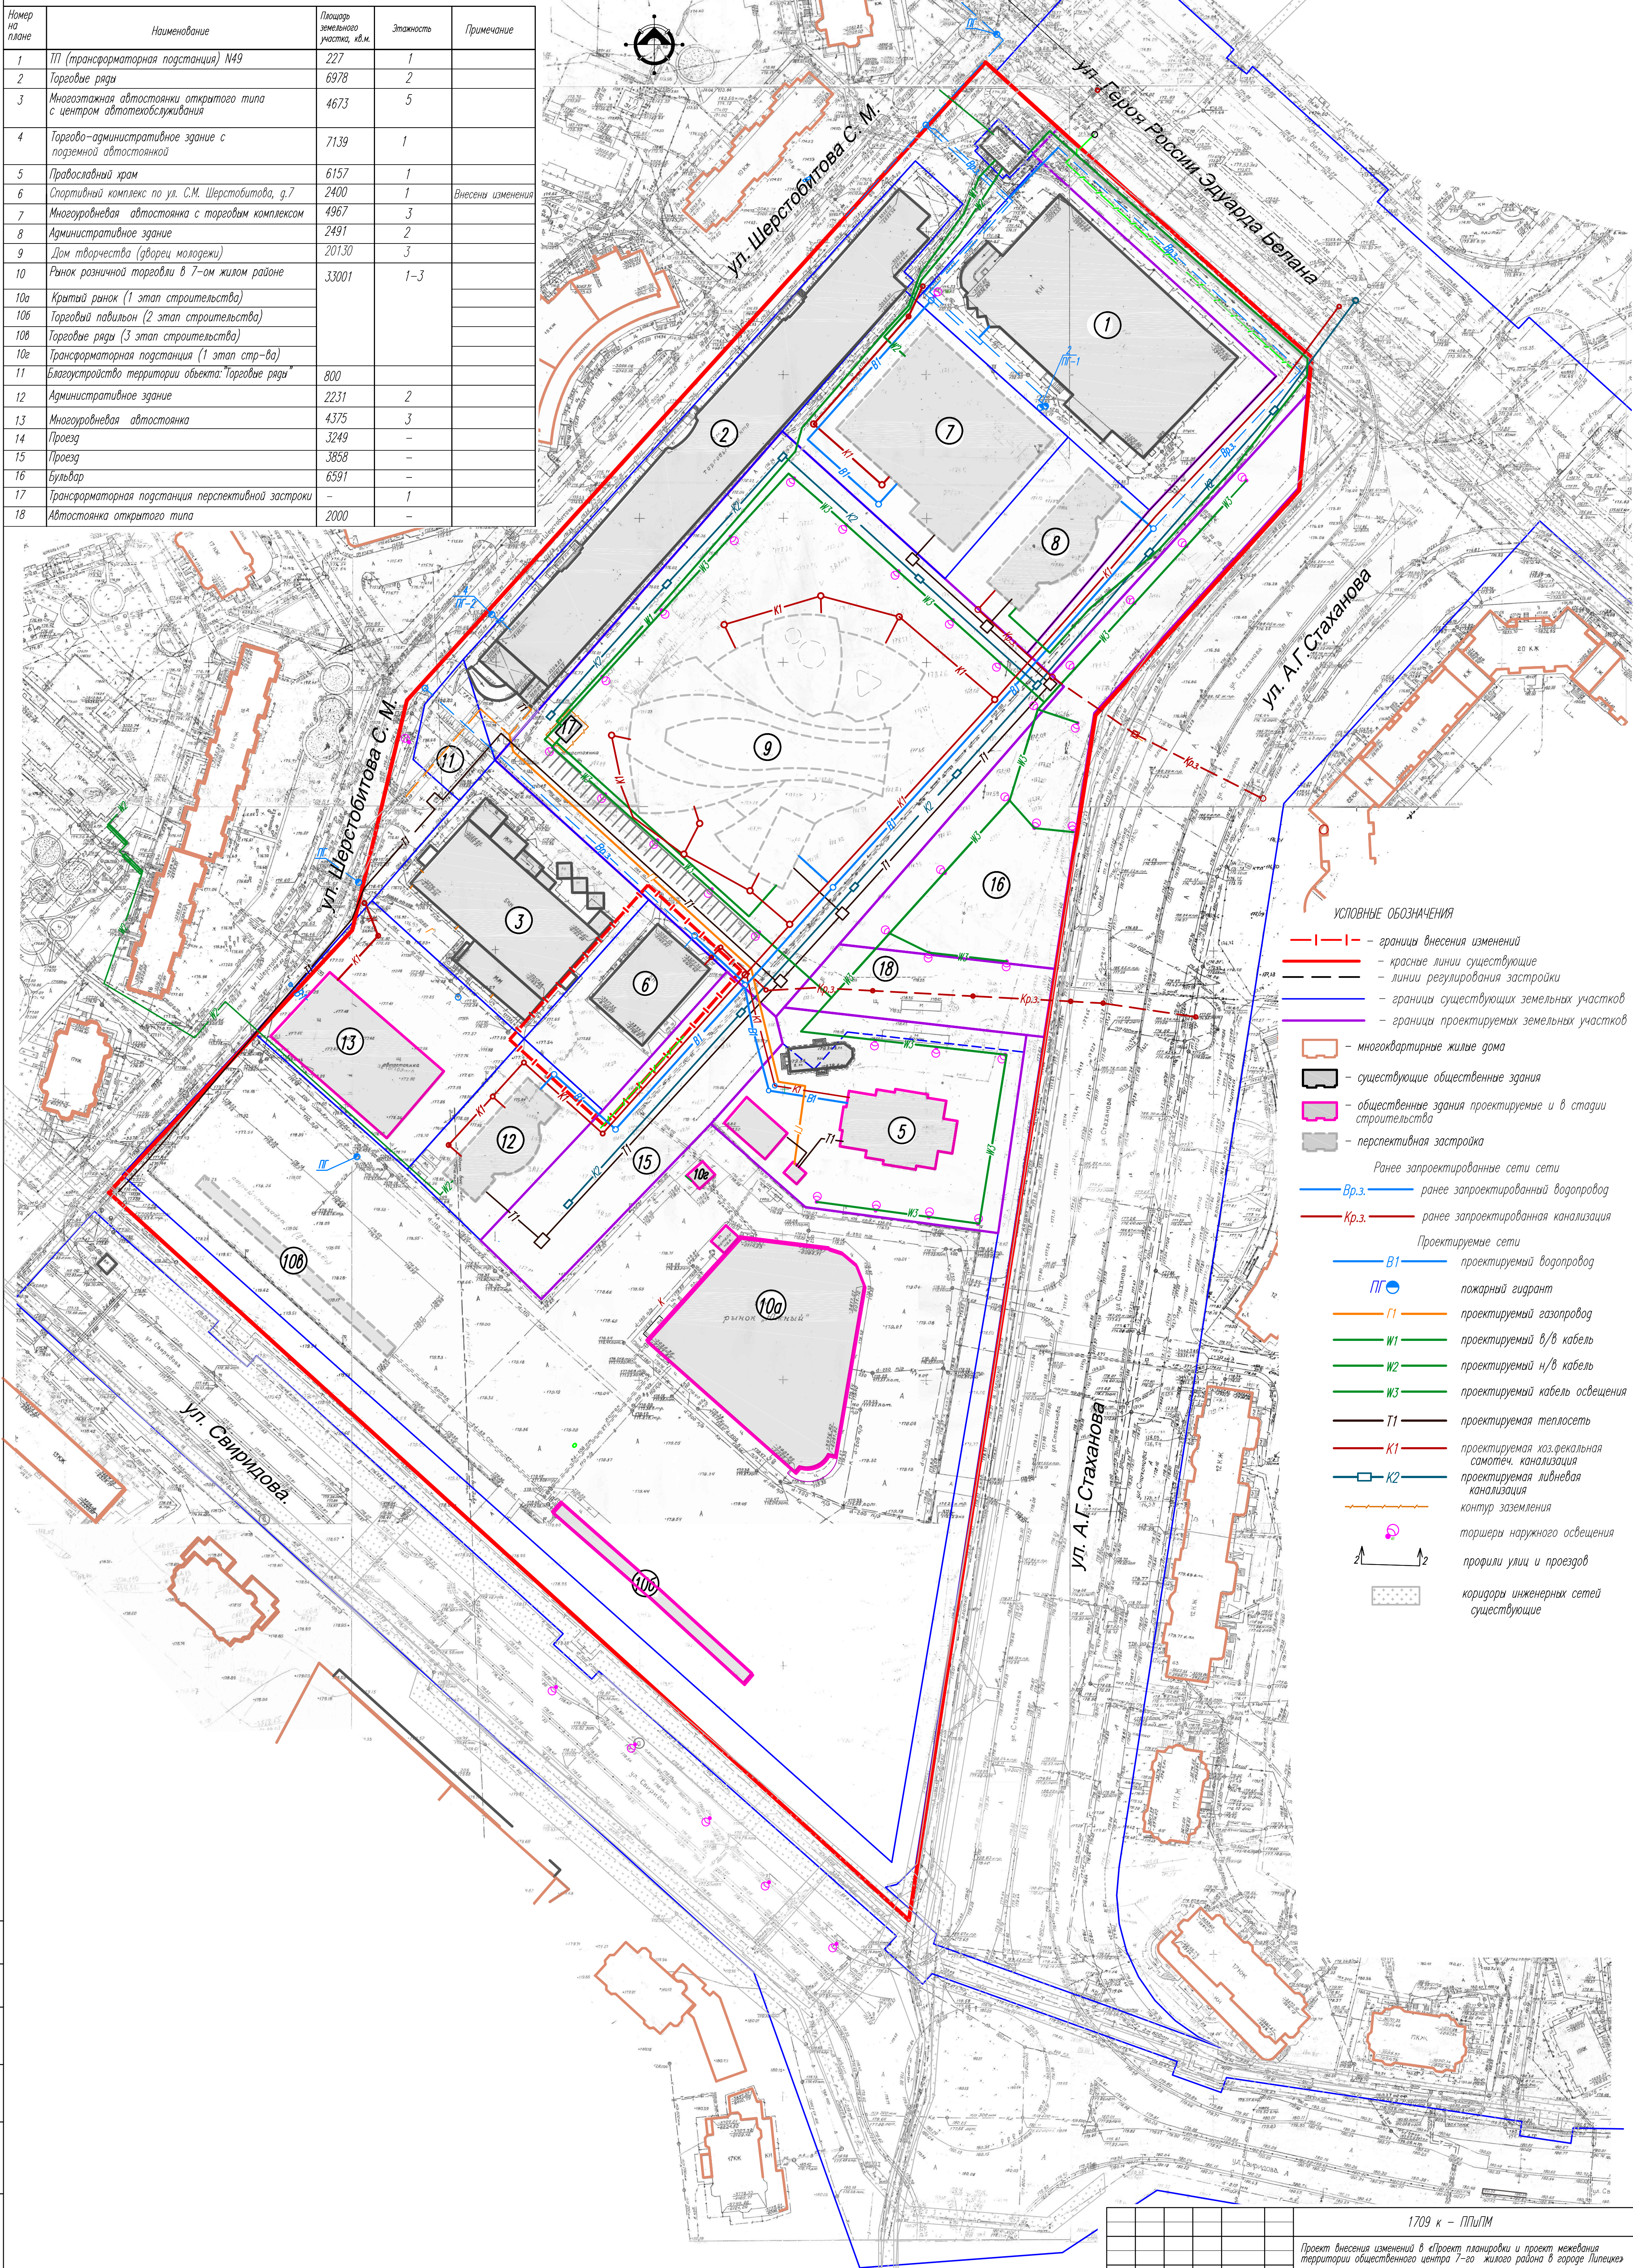



3. Изменения внесены в табл. "Экспликация зданий и сооружений" в строку 6.

						1709 к - ПП/ПМ			
						Проект внесения изменений в «Проект планировки и проект межевания территории общественного центра 1-го жилого района в городе Илецке»			
Изм.	Кол-во	Лист	И. док	Подп.	Дата	Материалы по обоснованию проекта	Старая	Лист	Листов
Исполния Проверия	Третьякова Маркова		ИЗ-21	03.21			П	5	
Н.контр.	Третьякова		ИЗ-21			Схема размещения инженерных сетей и сооружений М 1: 1000	000 АПМ "Армастер"		



Копирова

Формат A1

Экспликация зданий и сооружений				
Номер на плане	Наименование	Площадь земельного участка, кв.м.	Этажность	Примечание
1	ТП (трансформаторная подстанция) №49	227	1	
2	Торговые ряды	6978	2	
3	Многоэтажная автостоянка открытого типа с центром автотехобслуживания	4673	5	
4	Торгово-административное здание с подземной автостоянкой	7139	1	
5	Православный храм	6157	1	
6	Спортивный комплекс по ул. С.М. Шерстобитова, д.7	2400	1	
7	Многоуровневая автостоянка с торговым комплексом	4967	3	
8	Административное здание	2491	2	
9	Дом творчества (дворец молодежи)	20130	3	
10	Рынок розничной торговли в 7-ом жилом районе	33001	1-3	
10а	Крытый рынок (1 этап строительства)	800		
10б	Торговый павильон (2 этап строительства)			
10в	Торговые ряды (3 этап строительства)			
10г	Трансформаторная подстанция (1 этап стр-ва)			
11	Благоустройство территории объекта: Торговые ряды			
12	Административное здание	2231	2	
13	Многоуровневая автостоянка	4375	3	
14	Проезд	3249	-	
15	Проезд	3858	-	
16	Бульвар	6591	-	
17	Трансформаторная подстанция перспективной застройки	-	1	
18	Автостоянка открытого типа	2000	-	

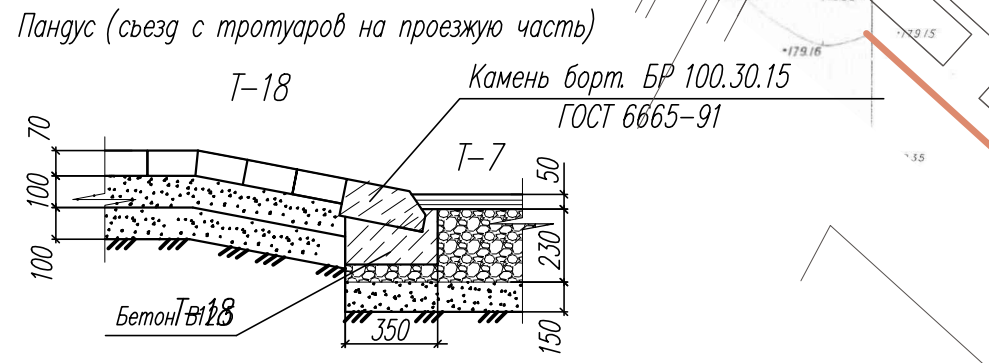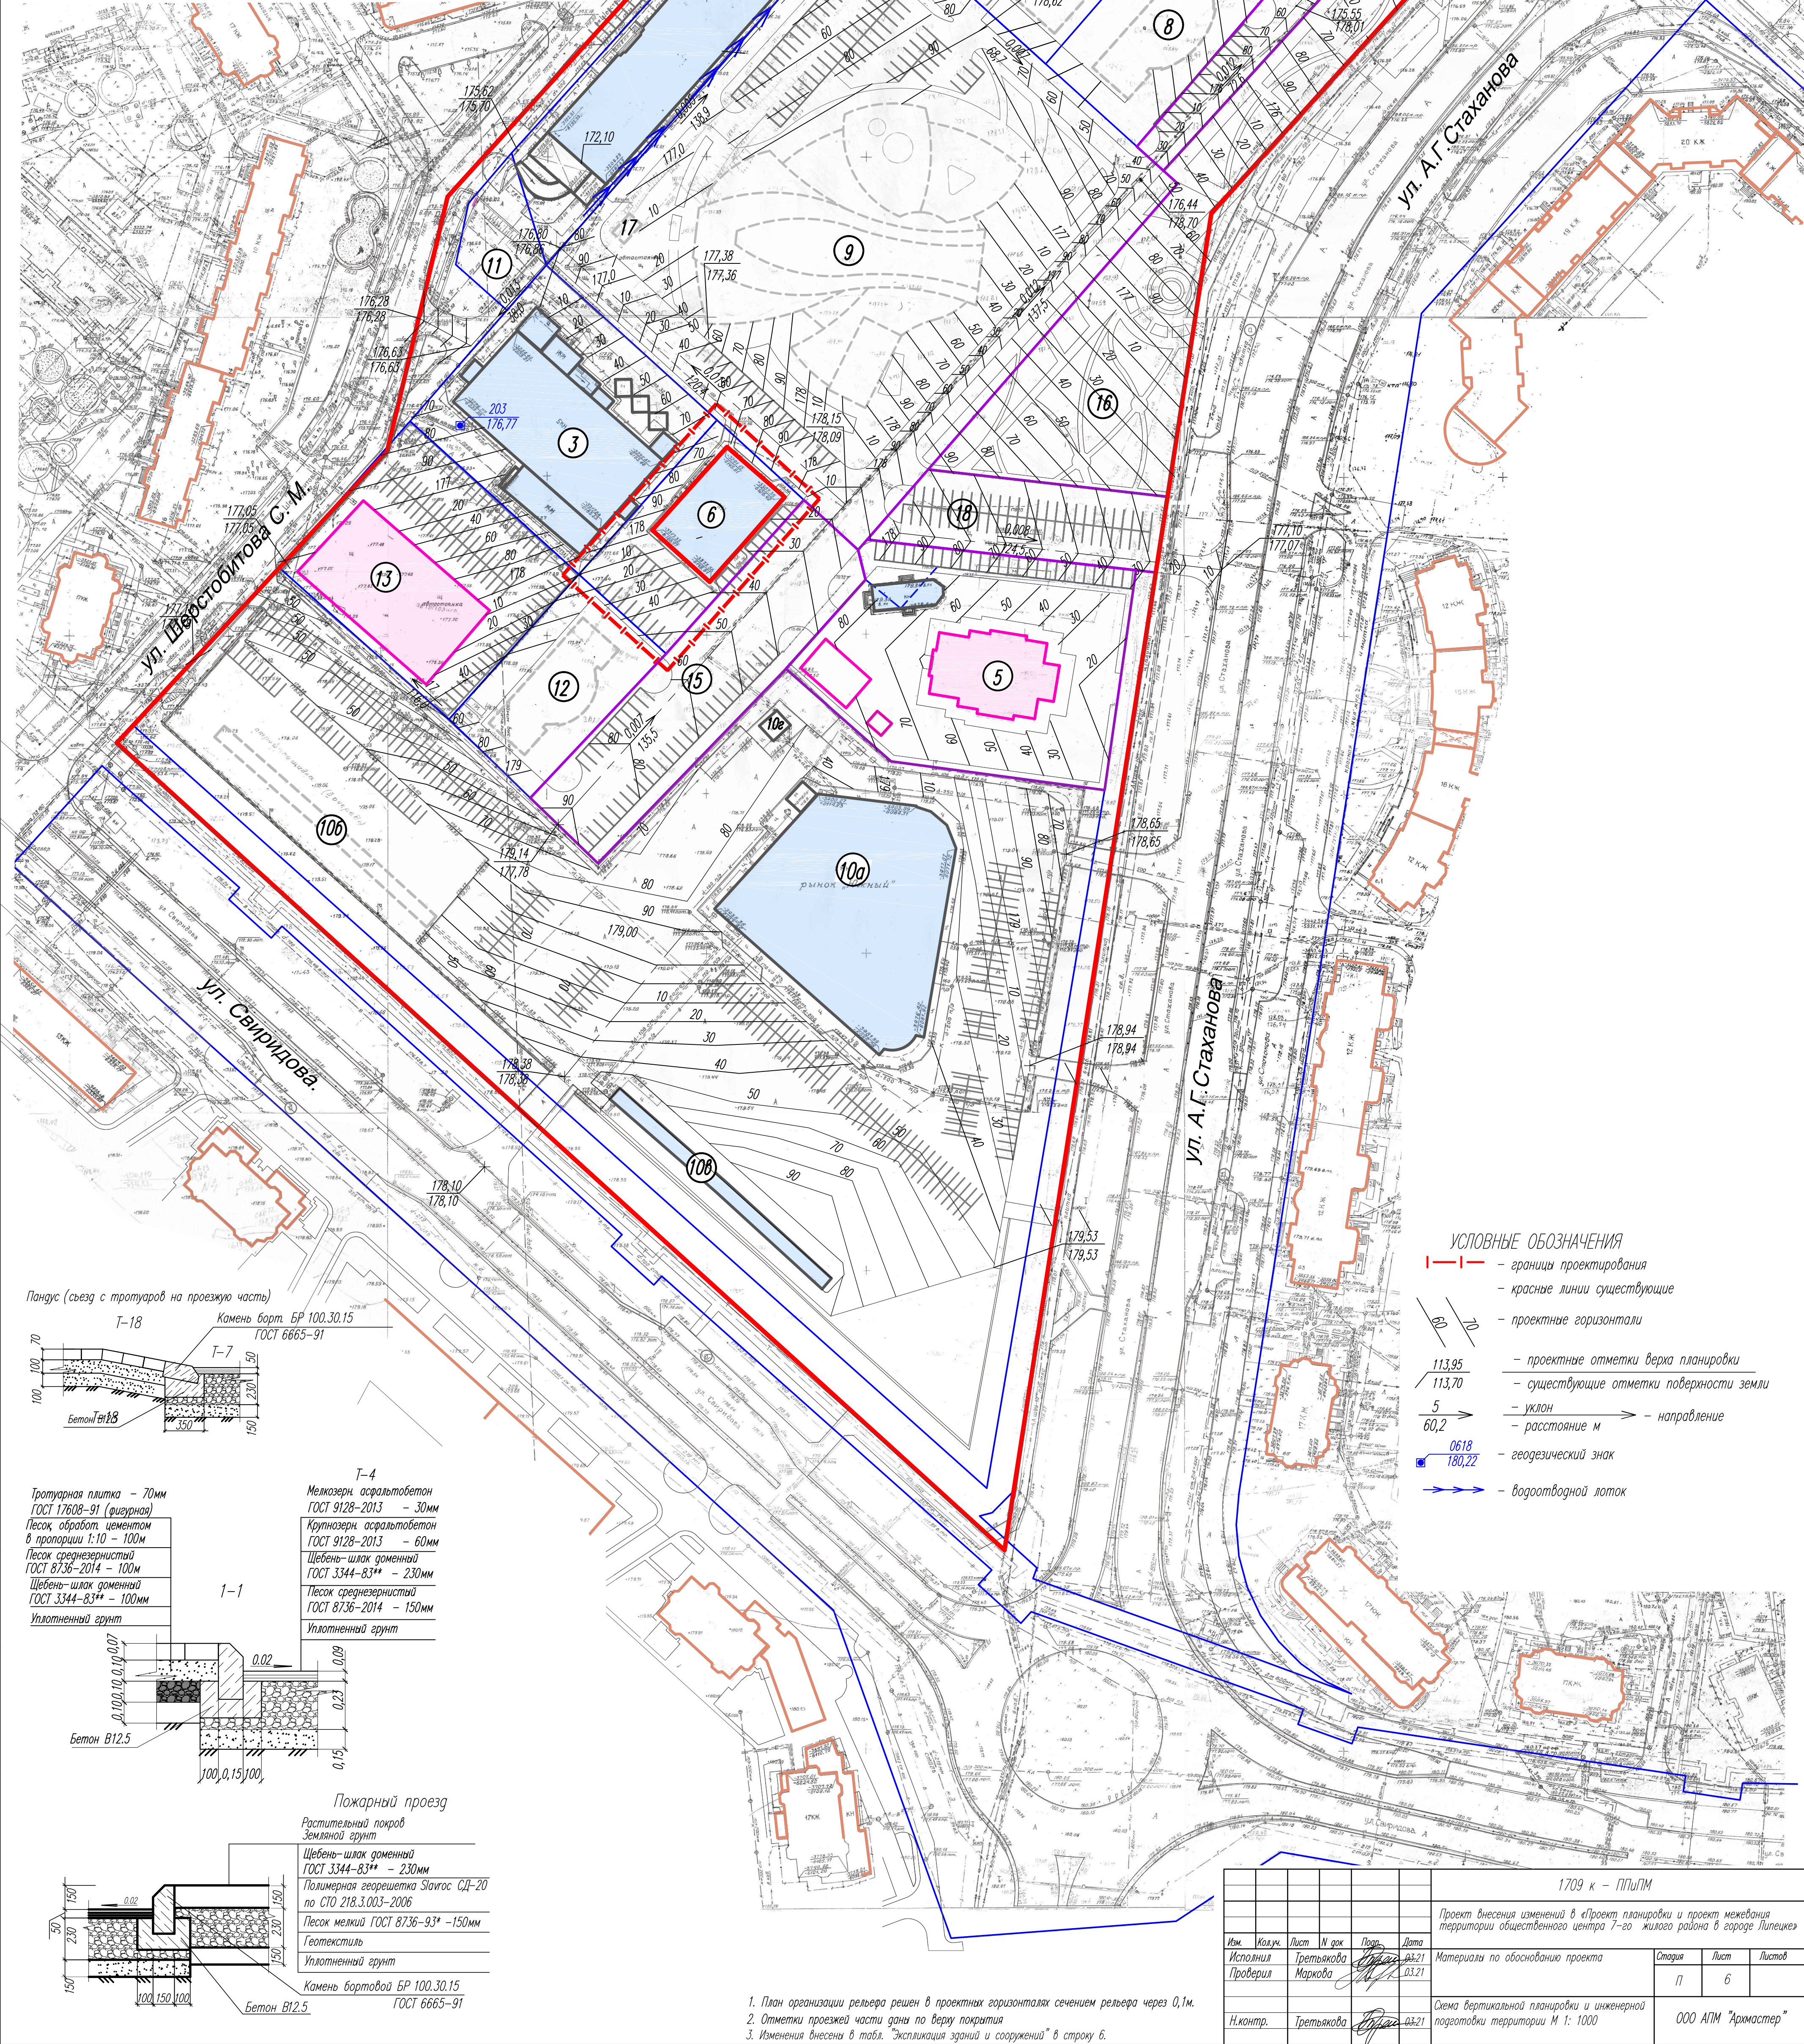

- Т-4
- Мелкозернистый асфальтобетон ГОСТ 9128-2013 - 30мм
 - Крупнозернистый асфальтобетон ГОСТ 9128-2013 - 60мм
 - Щебень-шлак доменный ГОСТ 3344-83** - 230мм
 - Песок среднезернистый ГОСТ 8736-2014 - 150мм
 - Уплотненный грунт

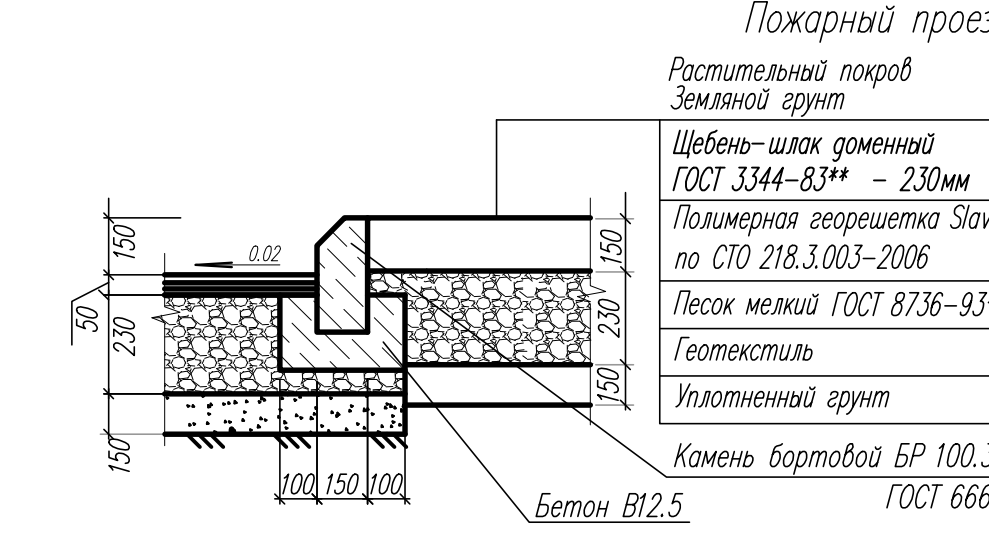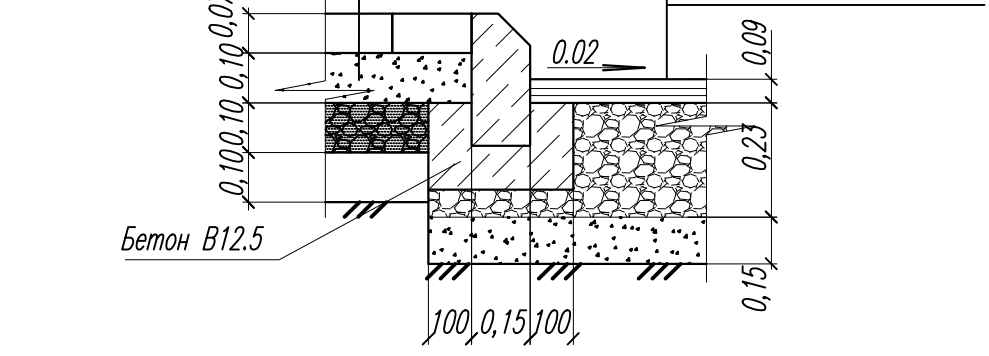

- УСЛОВНЫЕ ОБОЗНАЧЕНИЯ
- границы проектирования
 - красные линии существующие
 - проектные горизонталы
 - проектные отметки верха планировки
 - существующие отметки поверхности земли
 - уклон
 - расстояние м
 - направление
 - геодезический знак
 - водостводный лоток

1709 к - ПП/ПМ				
Проект внесения изменений в «Проект планировки и проект межевания территории общественного центра 7-го жилого района в городе Липецке»				
Изм.	Кол.ч.	Лист	И. док.	Дата
Исполнил	Третьякова	Маркова	03.21	03.21
Проверил	Третьякова	Маркова	03.21	03.21
Материалы по обоснованию проекта				Страница
Схема вертикальной планировки и инженерной подготовки территории М 1: 1000				Лист
000 АПМ "Армостер"				Листов
Копировал				Формат А1

1. План организации рельефа решен в проектных горизонталях сечением рельефа через 0,1м.
2. Отметки проезжей части даны по верку покрытия
3. Изменения внесены в табл. "Экспликация зданий и сооружений" в строку 6.