

РОССИЙСКАЯ ФЕДЕРАЦИЯ

Липецкая область

г. Липецк

Общество с ограниченной ответственностью
«Радиус-НТ»

**Проект внесения изменений в проект планировки и
проект межевания территории с.Сселки в городе Липецке,
утвержденный постановлением администрации
города Липецка от 21.11.2012 № 2458,
в части межевания квартала № 200**

Раздел 1
Проект планировки и межевания территории
Графическая часть

01-2022- ППиМТ

Директор ООО «Радиус-НТ»

Бойко О.В.

2022 г.

СОСТАВ ПРОЕКТА

«Проект внесения изменений в проект планировки и проект межевания территории с.Сселки в городе Липецке, утвержденный постановлением администрации города Липецка от 21.11.2012 № 2458, в части межевания квартала № 200»


Номер раздела	Обозначение	Наименование материалов	Примечание
1	2	3	4
Раздел 1	01-2022- ППиМТ	«Проект планировки и межевания территории. Графическая часть.»: 1.Чертеж межевания территории. М 1:1000	Основная часть.
Раздел 2	01-2022- ППиМТ	«Проект планировки и межевания территории. Пояснительная записка.»	
Раздел 3	01-2022- ППиМТ	«Материалы по обоснованию проекта планировки и межевания территории. Графическая часть.»: 1. Фрагмент плана межевания территории в части внесения изменений. М 1:2000 2. Схема использования территории в период подготовки проекта. М 1:500 3. Схема расположения земельного участка на кадастровом плане территории. М 1:500	Материалы по обоснованию проекта.
Раздел 4	01-2022- ППиМТ	«Материалы по обоснованию проекта планировки и межевания территории. Пояснительная записка.» Приложения.	

						01-2022-ППиМТ-СП			
Изм.	Кол.уч	Лист	№докум	Подпись	Дата				
Разраб.		Бочарова М.И.				Проект внесения изменений в проект планировки и проект межевания территории с.Сселки в городе Липецке, утвержденный постановлением администрации города Липецка от 21.11.2012 № 2458, в части межевания квартала №200	Стадия	Лист	Листов
Проверил		Бойко О.В.					П	1	
							ООО «Радиус-НТ»		
Н.контр.		Бойко О.В.							

Ведомость координат образуемого земельного участка :ЗУ1

Обозначение характерных точек границ	Координаты, м	
	X	Y
1	424573.66	1336340.20
2	424582.16	1336373.31
3	424574.14	1336373.05
4	424522.55	1336370.90
5	424518.14	1336353.74
6	424566.04	1336341.47
7	424569.52	1336341.06
1	424573.66	1336340.20

Система координат: МСК-48

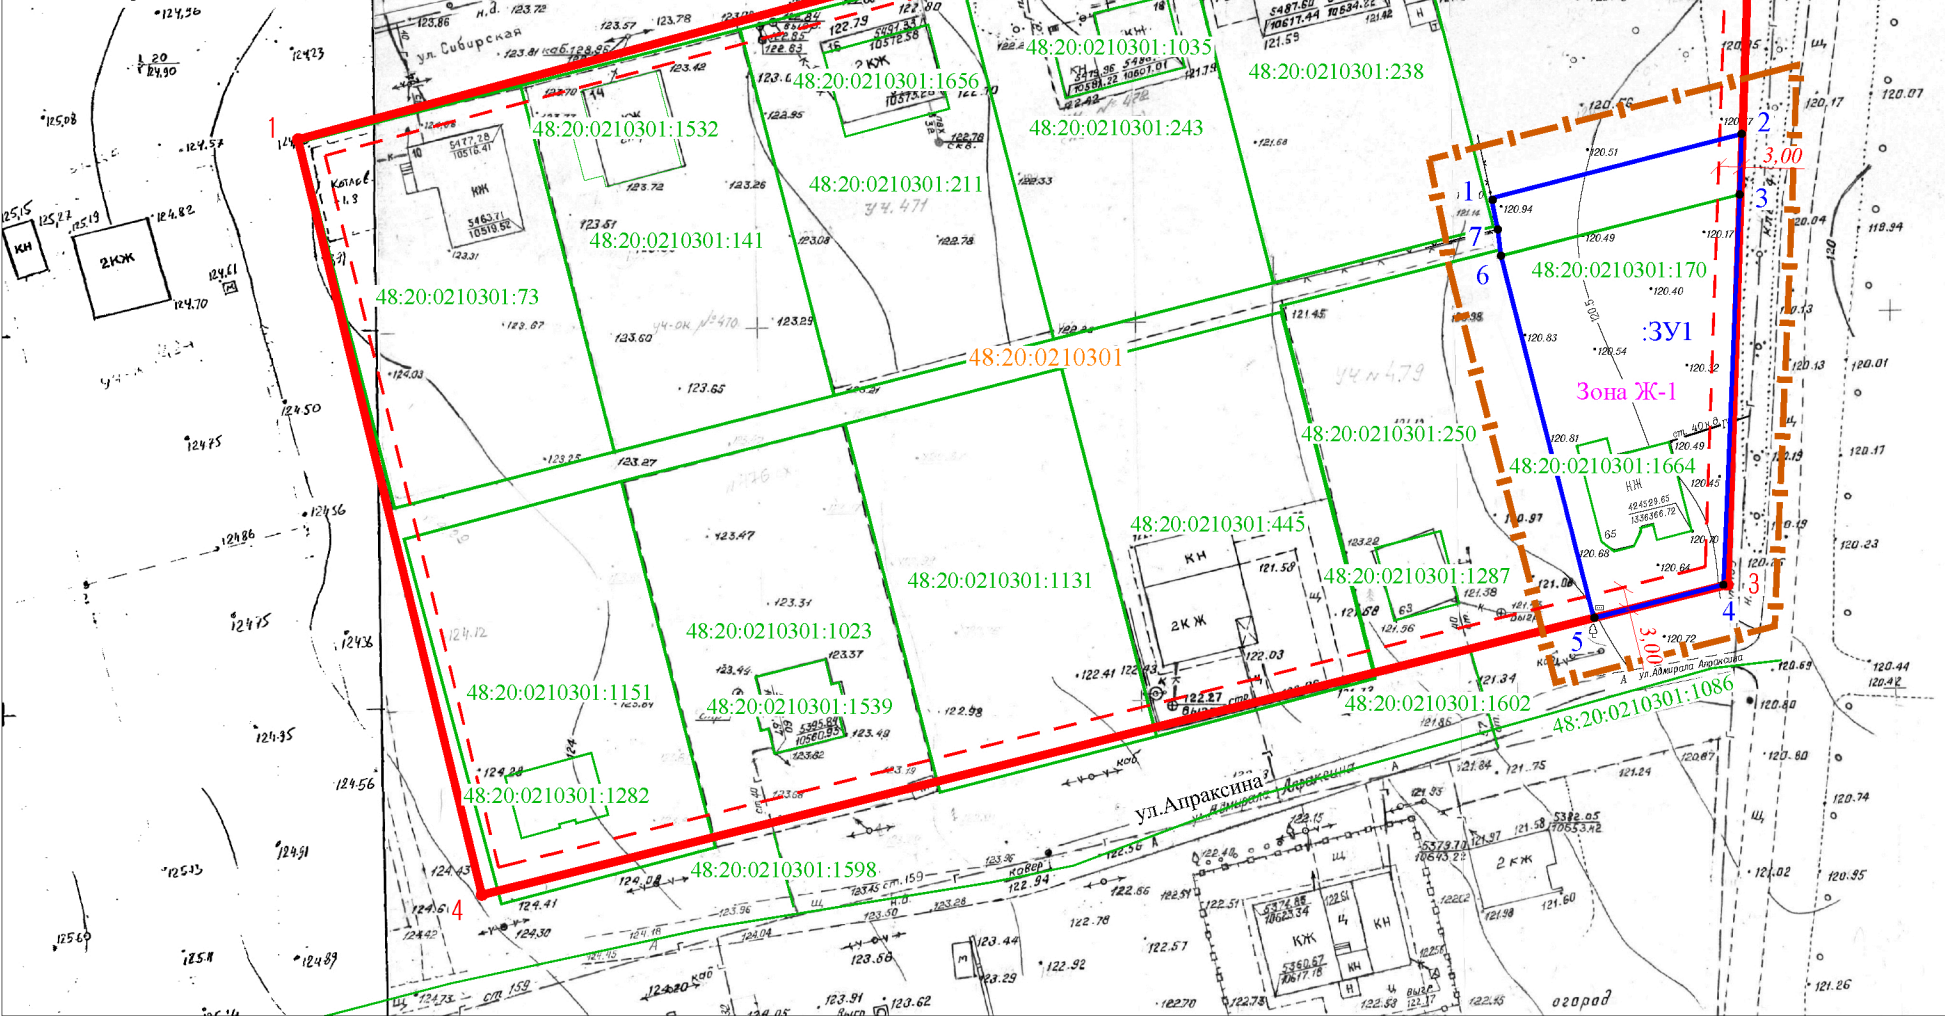

Ведомость координат красных линий согласно утвержденного проекта
в местной системе координат г.Липецка

Обозначение характерных точек границ	Координаты, м	
	X	Y
1	5475.87	10489.76
2	5524.47	10683.32
3	5414.05	10677.88
4	5375.62	10512.54

Ведомость координат красных линий
в системе координат МСК-48

Обозначение характерных точек границ	Координаты, м	
	X	Y
1	424581.43	1336182.35
2	424633.03	1336375.15
3	424522.54	1336371.42
4	424481.54	1336206.69

Условные обозначения:

- граница внесения изменений
- красные линии
- линии регулирования застройки
- граница образуемого земельного участка
- границы земельных участков и ОКС по сведениям ЕГРН № КУВИ-999/2021-1217684 от 08.12.2021г.

48:20:0210301:170 - обозначение земельного участка, ОКС зарегистрированного в ЕГРН

48:20:0210301 - номер кадастрового квартала

- 1 - обозначение характерной точки красной линии
- 1 - обозначение характерной точки границы образуемого земельного участка

:ЗУ1 - условный номер образуемого земельного участка

Ж-1 - зона застройки индивидуальными жилыми домами

КЖ - существующие здания

3.00 - привязка линии регулирования застройки

М 1:1000

						01-2022-ППИМТ			
						Проект внесения изменений в проект планировки и проект межевания территории с.Сселки в городе Липецке, утвержденный постановлением администрации города Липецка от 21.11.2012 № 2458, в части межевания квартала № 200			
Изм.	Кол.уч.	Лист	N док.	Подп.	Дата		Стадия	Лист	Листов
Разраб.		Бочарова М.И.				Проект планировки и межевания территории. Графическая часть.	П	1	-
Проверил		Бойко О.В.							
						Чертеж межевания территории.			ООО "Радиус - НТ"
Н.контр.		Бойко О.В.							