

РОССИЙСКАЯ ФЕДЕРАЦИЯ

Липецкая область

г. Липецк

Общество с ограниченной ответственностью
«Радиус-НТ»

**Проект внесения изменений в проект планировки и
проект межевания территории с.Сселки в городе Липецке,
утвержденный постановлением администрации
города Липецка от 21.11.2012 № 2458,
в части межевания квартала № 200**

**Раздел 3
Материалы по обоснованию проекта
планировки и межевания территории
Графическая часть**

01-2022- ППиМТ

Директор ООО «Радиус-НТ»

Бойко О.В.

2022 г.



СОСТАВ ПРОЕКТА

«Проект внесения изменений в проект планировки и проект межевания территории с.Сселки в городе Липецке, утвержденный постановлением администрации города Липецка от 21.11.2012 № 2458, в части межевания квартала № 200»

Номер раздела	Обозначение	Наименование материалов	Примечание
1	2	3	4
Раздел 1	01-2022- ППиМТ	«Проект планировки и межевания территории. Графическая часть.»: 1.Чертеж межевания территории. М 1:1000	Основная часть.
Раздел 2	01-2022- ППиМТ	«Проект планировки и межевания территории. Пояснительная записка.»	
Раздел 3	01-2022- ППиМТ	«Материалы по обоснованию проекта планировки и межевания территории. Графическая часть.»: 1. Фрагмент плана межевания территории в части внесения изменений. М 1:2000 2. Схема использования территории в период подготовки проекта. М 1:500 3. Схема расположения земельного участка на кадастровом плане территории. М 1:500	Материалы по обоснованию проекта.
Раздел 4	01-2022- ППиМТ	«Материалы по обоснованию проекта планировки и межевания территории. Пояснительная записка.» Приложения.	

						01-2022-ППиМТ-СП			
Изм.	Кол.уч	Лист	№докум	Подпись	Дата	Проект внесения изменений в проект планировки и проект межевания территории с.Сселки в городе Липецке, утвержденный постановлением администрации города Липецка от 21.11.2012 № 2458, в части межевания квартала №200	Стадия	Лист	Листов
Разраб.	Бочарова М.И.						П	1	
Проверил	Бойко О.В.								
Н.контр.	Бойко О.В.								
							ООО «Радиус-НТ»		


граница территории, в части которой вносятся изменения, д/м

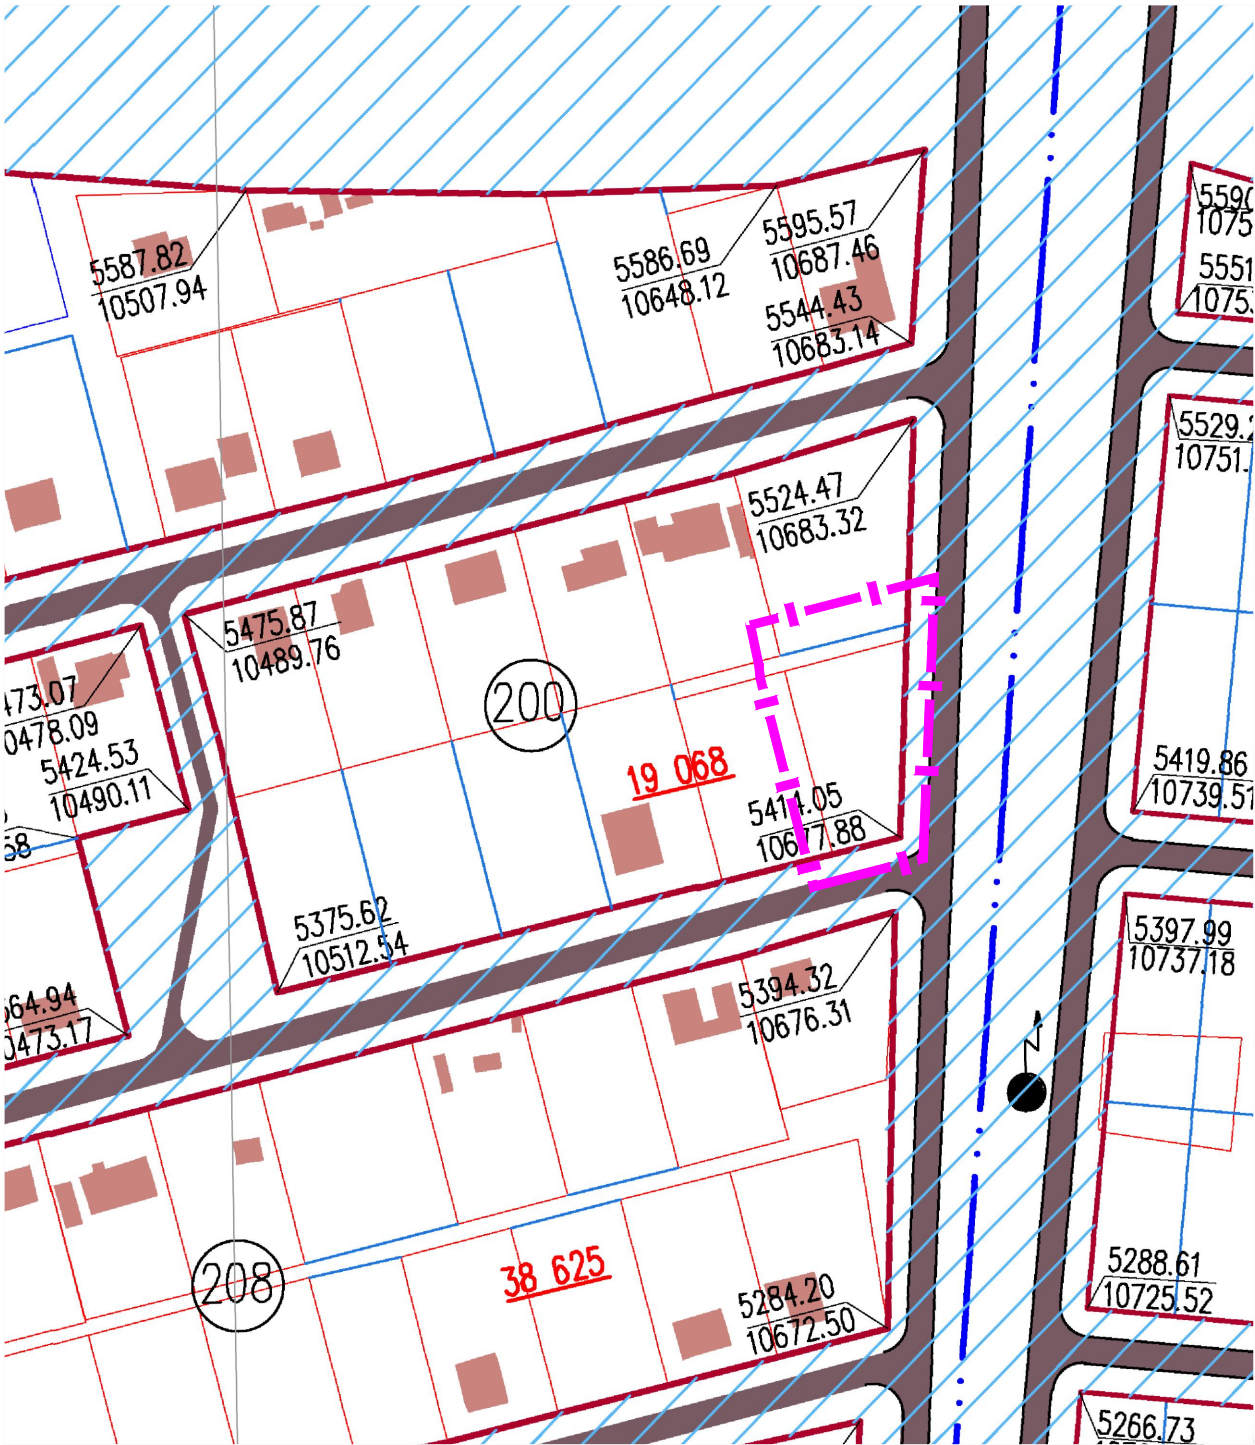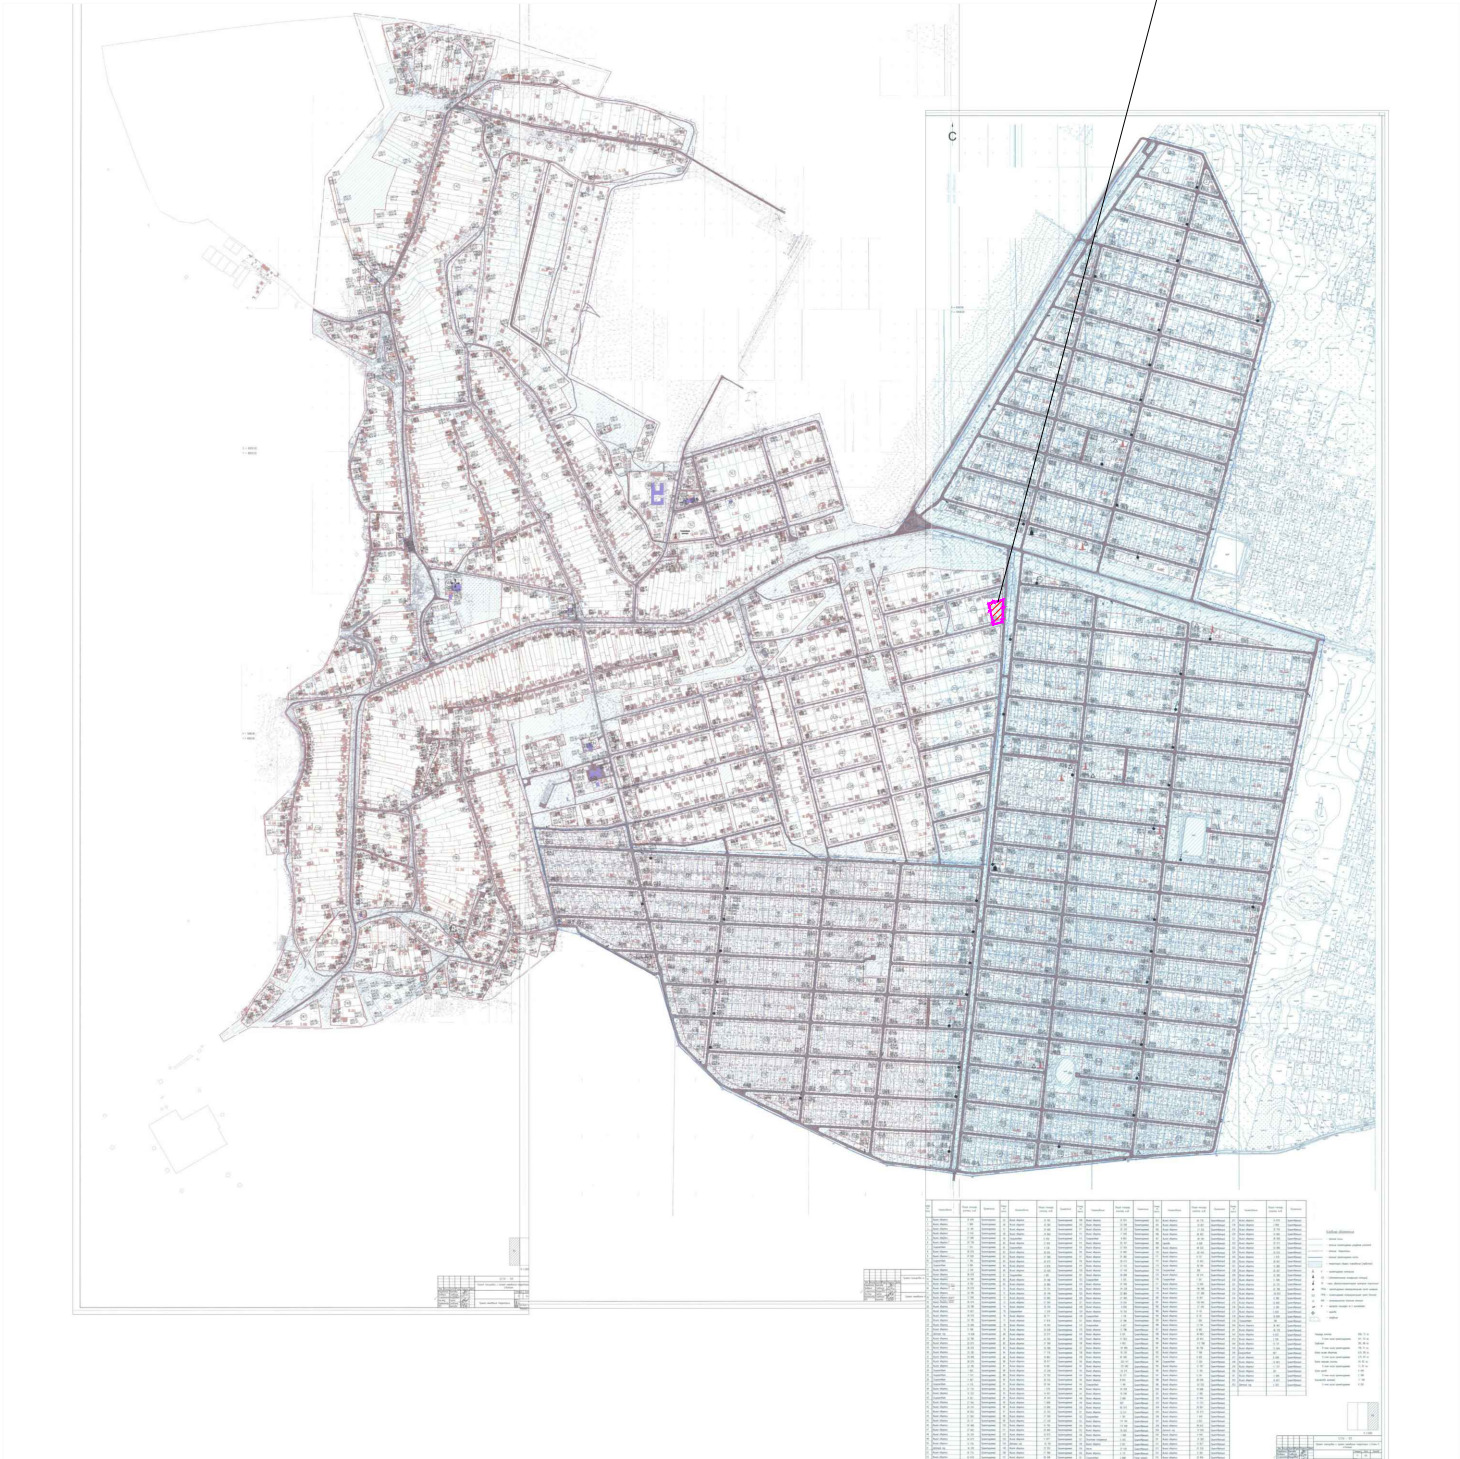

- Условные обозначения:
- граница внесения изменений
 - красные линии
 - 200 — номер квартала

М 1:2000

						01-2022-ППИМТ		
						Проект внесения изменений в проект планировки и проект межевания территории с.Сселки в городе Липецке, утвержденный постановлением администрации города Липецка от 21.11.2012 № 2458, в части межевания квартала № 200		
Изм.	Кол.уч.	Лист	№ док.	Подп.	Дата	Материалы по обоснованию проекта планировки и межевания территории. Графическая часть.	Стадия	Лист
Разраб.	Бочарова М.И.						П	1
Проверил	Бойко О.В.					Фрагмент плана межевания территории в части внесения изменений.	ООО "Радиус - НТ"	
Н.контр.	Бойко О.В.							

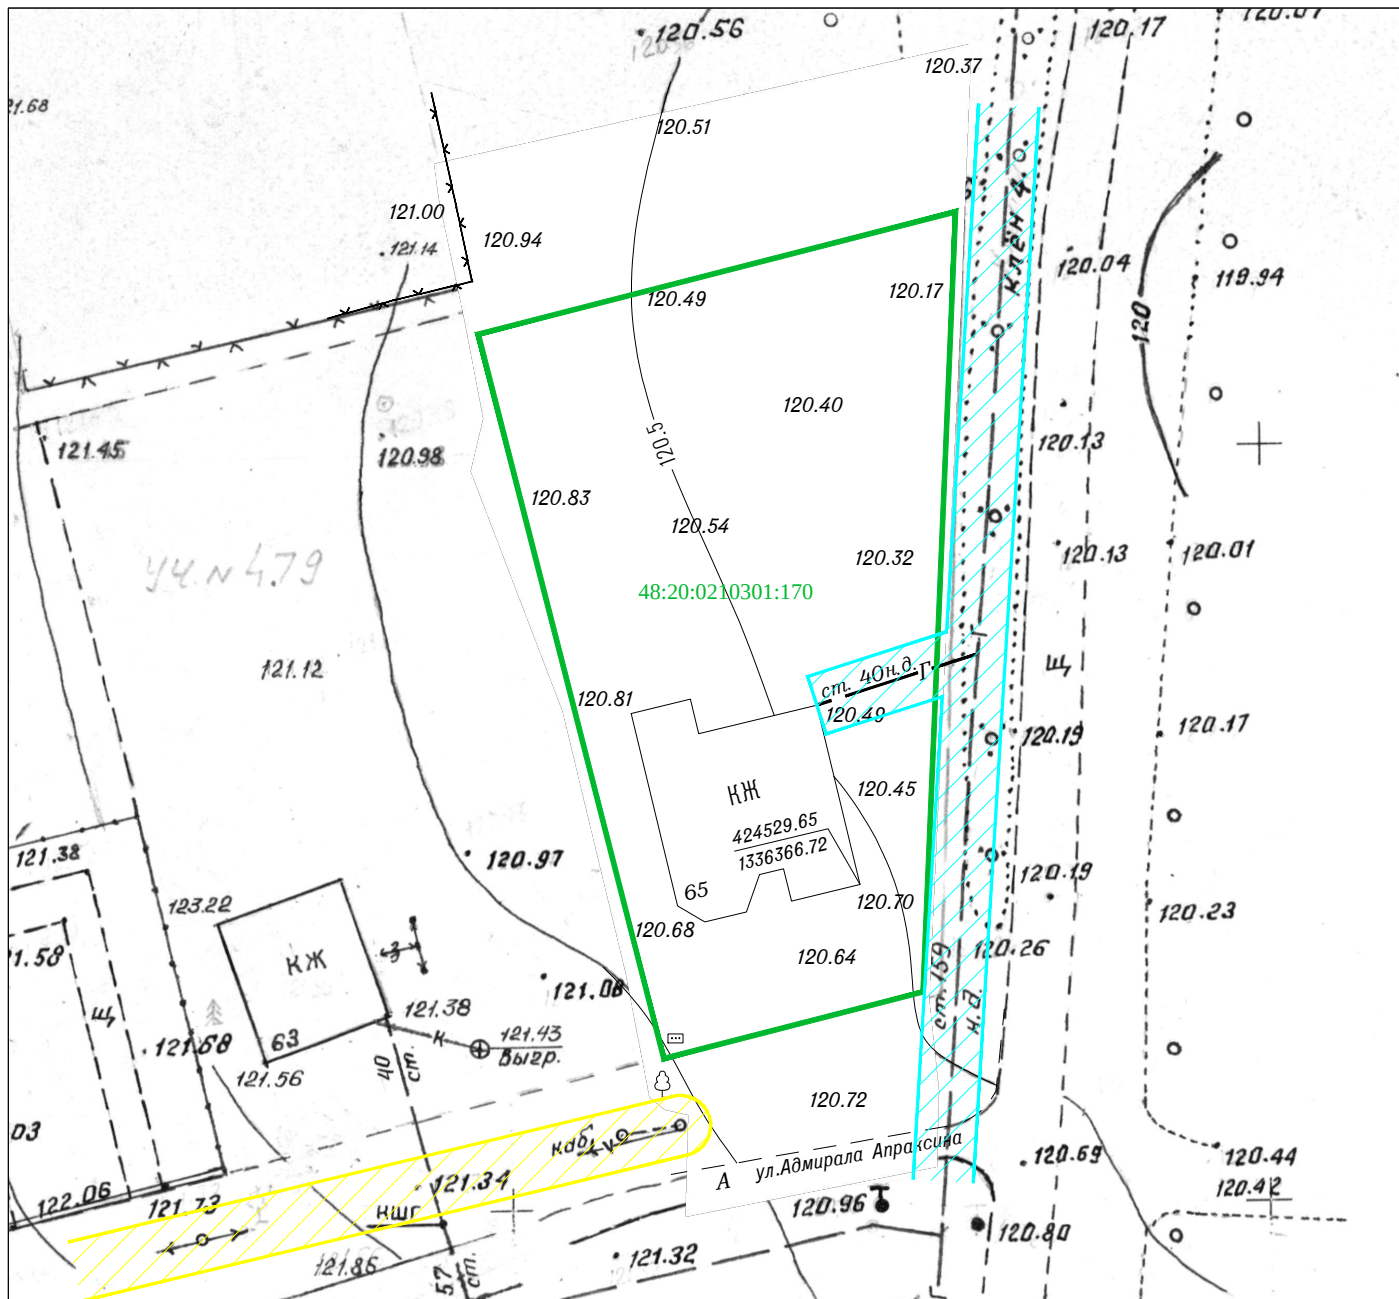

Система координат МСК 48.
Система высот местная.

Условные обозначения:

- границы земельного участка согласно сведений ЕГРН

48:20:0210301:170 - кадастровый номер земельного участка

- охранный зона сетей электроснабжения

- охранный зона газопровода

Примечание: границы зон особо охраняемых природных территорий и объектов культурного наследия на рассматриваемой территории отсутствуют.

М 1:500

						01-2022-ППИМТ			
						Проект внесения изменений в проект планировки и проект межевания территории с. Сселки в городе Липецке, утвержденный постановлением администрации города Липецка от 21.11.2012 № 2458, в части межевания квартала № 200			
Изм.	Кол.уч.	Лист	№ док.	Подп.	Дата	Материалы по обоснованию проекта планировки и межевания территории. Графическая часть.	Стадия	Лист	Листов
Разраб.		Бочарова М.И.					П	2	
Проверил		Бойко О.В.							
						Схема использования территории в период подготовки проекта	ООО "Радиус - НТ"		
Н.контр.		Бойко О.В.							

Площадь земельного участка: 1500кв.м.

Масштаб 1:800

- 1 - обозначение характерной точки границы земельного участка
- - граница земельного участка
- - граница кадастрового квартала
- - границы земельного участка, ОКС существующие в ЕГРН

48:20:0210301:170 - обозначение земельного участка, зарегистрированного в ЕГРН
48:20:0210301 - обозначение кадастрового квартала
Зона Ж-1 - обозначение территориальной зоны
48:20-6.1409 - обозначение зоны с особыми условиями использования территории

						01-2022-ПГУМТ			
						Проект внесения изменений в проект планировки и проект межевания территории с.Сселки в городе Липецке, утвержденный постановлением администрации города Липецка от 21.11.2012 № 2458, в части межевания квартала № 200			
Изм.	Кол.уч.	Лист	N док.	Подп.	Дата				
Разраб.	Бочарова М.И.					Материалы по обоснованию проекта планировки и межевания территории. Графическая часть.	Стадия	Лист	Листов
Проверил	Бойко О.В.						П	3	
						Схема расположения земельного участка на кадастровом плане территории	000 "Радиус - НТ"		
Н.контр.	Бойко О.В.								