

ОФИЦИАЛЬНО

ПЕРВЫЙ НОМЕР

№ 179 (179)
19 декабря 2022

ОФИЦИАЛЬНАЯ ИНФОРМАЦИЯ ГОРОДСКОГО СОВЕТА ДЕПУТАТОВ И АДМИНИСТРАЦИИ ГОРОДА ЛИПЕЦКА

ЛИПЕЦКИЙ ГОРОДСКОЙ СОВЕТ ДЕПУТАТОВ
ШЕСТОЙ СОЗЫВ
29 СЕССИЯ

РЕШЕНИЕ

13.12.2022

г. Липецк

№ 437

О «Перечне индикаторов риска нарушения обязательных требований, проверяемых в рамках осуществления муниципального контроля на автомобильном транспорте, городском наземном электрическом транспорте и в дорожном хозяйстве на территории города Липецка»

Рассмотрев принятый в первом чтении проект «Перечня индикаторов риска нарушения обязательных требований, проверяемых в рамках осуществления муниципального контроля на автомобильном транспорте, городском наземном электрическом транспорте и в дорожном хозяйстве на территории города Липецка», внесенный Главой города Липецка, руководствуясь статьями 36, 59 Устава городского округа город Липецк Липецкой области Российской Федерации, принятого решением Липецкого городского Совета депутатов от 24.02.2015 № 990, учитывая решение постоянной комиссии Липецкого городского Совета депутатов по транспорту, дорожному хозяйству и благоустройству, Липецкий городской Совет депутатов

РЕШИЛ:

1. Утвердить «Перечень индикаторов риска нарушения обязательных требований, проверяемых в рамках осуществления муниципального контроля на автомобильном транспорте, городском наземном электрическом транспорте и в дорожном хозяйстве на территории города Липецка» (прилагается).
2. Направить настоящее решение Главе города Липецка для подписания и официального опубликования.
3. Настоящее решение вступает в силу со дня его официального опубликования.

Председатель

Липецкого городского Совета депутатов

А.М. Афанасьев

Глава города Липецка

Е.Ю. Уваркина

Перечень
индикаторов риска нарушения обязательных требований, проверяемых в рамках осуществления муниципального контроля на автомобильном транспорте, городском наземном электрическом транспорте и в дорожном хозяйстве на территории города Липецка

Утвержден решением сессии Липецкого городского
Совета депутатов от 13.12.2022 № 437

1. Наличие информации о несоблюдении технических требований и условий, подлежащих обязательному исполнению, по размещению объектов, предназначенных для осуществления дорожной деятельности, объектов дорожного сервиса и других объектов в полосе отвода автомобильных дорог общего пользования местного значения городского округа город Липецк.
2. Наличие информации о несоблюдении пользователями автомобильных дорог, лицами, осуществляющими деятельность в пределах полос отвода, правил использования полос отвода, а также обязанностей при использовании автомобильных дорог общего пользования местного значения городского округа город Липецк в части недопущения повреждения автомобильных дорог и их элементов.
3. Наличие информации об установленном факте нарушения обязательных требований к осуществлению дорожной деятельности, в том числе наличие сведений о начале производства работ на улично-дорожной сети автомобильных дорог общего пользования местного значения городского округа город Липецк без разрешения на право производства таких работ.
4. Наличие информации о несоблюдении обязательных требований по осуществлению деятельности по перевозке пассажиров и багажа автомобильным транспортом и городским наземным электрическим транспортом по муниципальным маршрутам регулярных перевозок:
 - а) по максимальному количеству транспортных средств каждого класса для перевозок по маршруту регулярных перевозок, установленного реестром муниципальных маршрутов регулярных перевозок;
 - б) по переоформлению свидетельства об осуществлении перевозок по маршруту регулярных перевозок в случае истечения срока его действия, изменения в установленном порядке маршрута регулярных перевозок, реорганизации юридического лица в форме преобразования, изменения его наименования, адреса места нахождения, а также в случае изменения места жительства, и (или) фамилии, и (или) имени, и (или) отчества индивидуального предпринимателя, изменения состава участников договора простого товарищества в связи со смертью одного из участников такого договора;
 - в) по переоформлению карты маршрута регулярных перевозок в случае истечения срока ее действия, изменения в установленном порядке класса или характеристик транспортного средства, реорганизации юридического лица в форме преобразования, изменения его наименования, адреса места нахождения, а также в случае изменения места жительства, и (или) фамилии, и (или) имени, и (или) отчества индивидуального предпринимателя, изменения состава участников договора простого товарищества в связи со смертью одного из участников такого договора;
 - г) по обеспечению исправной работы установленного в транспортном средстве оборудования для перевозок пассажиров из числа инвалидов.

Глава города Липецка

Е.Ю. Уваркина

СООБЩЕНИЕ ОБ УСТАНОВЛЕНИИ ПУБЛИЧНОГО СЕРВИТУТА

В соответствии со статьей 39.37 Земельного кодекса Российской Федерации администрация города Липецка информирует о возможном установлении публичного сервитута в целях организации теплоснабжения населения – для эксплуатации объектов электросетевого хозяйства как объектов местного значения, обеспечивающих электроснабжение, в отношении земельных участков: с кадастровым номером: 48:20:0043601:88, расположенного по адресу: (местоположение) Липецкая область, г. Липецк, в 26 микрорайоне, с кадастровым номером: 48:20:0043601:193, расположенного по адресу: (местоположение) Липецкая область, г. Липецк, ул. им. Генерала Меркулова, д. 34, с кадастровым номером: 48:20:0043601:356, расположенного по адресу: (местоположение) Липецкая область, г. Липецк, ул. Бунина, сооружение 11, согласно схеме расположения границ публичного сервитута (приложение).

Обоснование необходимости установления публичного сервитута в соответствии с п. 5 ч. 1 ст. 39.41 Земельного кодекса РФ, подпунктом «к» пункта 3 Приказа Минэкономразвития России от 19.04.2022 № П/0150 «Об утверждении требований к форме ходатайства об установлении публичного сервитута, содержанию обоснования необходимости установления публичного сервитута».

ПАО «Россети Центр» как сетевая организация, являющаяся субъектом естественных монополий, осуществляет эксплуатацию инженерного сооружения «Трансформаторная подстанция-879», находящегося у ПАО «Россети Центр» в лизинге на основании договора финансовой аренды недвижимого имущества № 1008/К-ДЛ от 13.08.2021 и введенного в эксплуатацию до 03.08.2018.

С поступившим ходатайством об установлении публичного сервитута и прилагаемым к нему описанием местоположения границ публичного сервитута заинтересованные лица могут ознакомиться в управлении имущественных и земельных отношений администрации города Липецка, расположенном по адресу: г. Липецк, пл. Театральная, д. 1, каб. 226 (пн.–пт. с 8.30 до 13.00).

Заявления об учете прав на земельные участки принимаются в течение 15 дней со дня опубликования сообщения через приемную управления имущественных и земельных отношений администрации города Липецка. Дата окончания приема заявлений – 12.01.2023.

Информация о поступившем ходатайстве об установлении публичного сервитута размещена на официальном сайте администрации города Липецка – www.lipetskcity.ru, а также в газете «Первый номер официально».



ОПИСАНИЕ МЕСТОПОЛОЖЕНИЯ ГРАНИЦ публичного сервитута		
Знание трансформаторной подстанции		
(наименование объекта)		
Сведения о характеристических точках границ объекта		
Система координат МСК-48, зона I		
Площадь объекта 716 кв.м		
48:20:0043601:88	117,42	кв.м
48:20:0043601:193	113,84	кв.м
48:20:0043601:356	127,00	кв.м
Обозначение		
Координаты, м		
Х	Y	Z
1	415484.85	1320405.91
2	415485.55	1320409.53
3	415489.95	1320414.51
4	415490.09	1320425.96
5	415488.81	1320430.97
6	415485.20	1320434.68
7	415480.21	1320436.08
8	415473.63	1320436.16
9	415468.61	1320434.83
10	415464.91	1320431.36
11	415465.51	1320426.27
12	415463.38	1320414.82
13	415464.66	1320409.81
14	415468.28	1320406.11
15	415473.36	1320404.71
16	415479.83	1320404.63
1	415484.85	1320405.91

СООБЩЕНИЕ ОБ УСТАНОВЛЕНИИ ПУБЛИЧНОГО СЕРВИТУТА

В соответствии со статьей 39.37 Земельного кодекса Российской Федерации администрация города Липецка информирует о возможном установлении публичного сервитута в целях организации теплоснабжения населения – для эксплуатации объектов электросетевого хозяйства как объектов местного значения, обеспечивающих электроснабжение, в отношении земельных участков с кадастровым номером: 48:20:0044504:20, с кадастровым номером: 48:20:0044505:13, согласно схеме расположения границ публичного сервитута (приложение).


Обоснование необходимости установления публичного сервитута в соответствии с п. 5 ч. 1 ст. 39.41 Земельного кодекса РФ, подпунктом «к» пункта 3 Приказа Минэкономразвития России от 19.04.2022 № П/0150 «Об утверждении требований к форме ходатайства об установлении публичного сервитута, содержанию обоснования необходимости установления публичного сервитута».

ПАО «Россети Центр» как сетевая организация, являющаяся субъектом естественных монополий, осуществляет эксплуатацию инженерного сооружения «Здание трансформаторной подстанции», находящегося у ПАО «Россети Центр» в лизинге на основании договора финансовой аренды недвижимого имущества № 1008/К-ДЛ от 13.08.2021 и введенного в эксплуатацию до 03.08.2018.

С поступившим ходатайством об установлении публичного сервитута и прилагаемым к нему описанием местоположения границ публичного сервитута заинтересованные лица могут ознакомиться в управлении имущественных и земельных отношений администрации города Липецка, расположенном по адресу: г. Липецк, пл. Театральная, д. 1, каб. 226 (пн.–пт. с 8.30 до 13.00).

Заявления об учете прав на земельные участки принимаются в течение 15 дней со дня опубликования сообщения через приемную управления имущественных и земельных отношений администрации города Липецка. Дата окончания приема заявлений – 12.01.2023.

Информация о поступившем ходатайстве об установлении публичного сервитута размещена на официальном сайте администрации города Липецка – www.lipetskcity.ru, а также в газете «Первый номер официально».

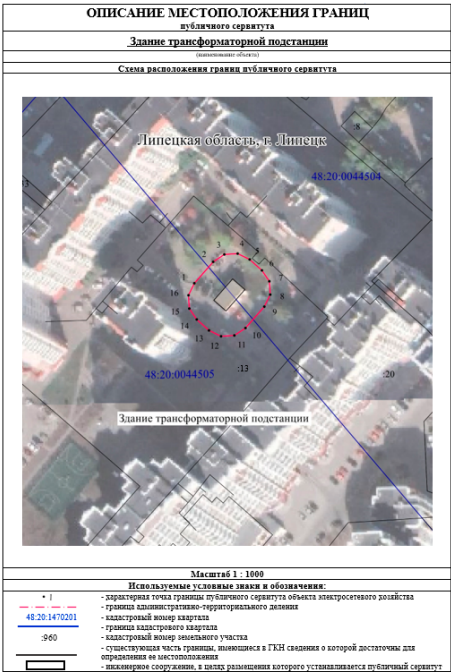

ОПИСАНИЕ МЕСТОПОЛОЖЕНИЯ ГРАНИЦ публичного сервитута		
Знание трансформаторной подстанции		
(наименование объекта)		
Сведения о характеристических точках границ объекта		
Система координат МСК-48, зона I		
Площадь объекта 716 кв.м		
48:20:0044504:20	335,03	кв.м
48:20:0044505:13	380,05	кв.м
Обозначение		
Координаты, м		
Х	Y	Z
1	416916.99	1321778.55
2	416925.25	1321785.79
3	416928.13	1321790.09
4	416928.47	1321795.26
5	416926.18	1321799.90
6	416922.02	1321804.65
7	416917.72	1321807.53
8	416912.56	1321807.87
9	416907.91	1321805.58
10	416899.64	1321798.34
11	416896.76	1321794.04
12	416896.42	1321788.87
13	416898.72	1321784.22
14	416902.89	1321779.47
15	416907.19	1321776.60
16	416912.35	1321776.26
1	416916.99	1321778.55

СООБЩЕНИЕ ОБ УСТАНОВЛЕНИИ ПУБЛИЧНОГО СЕРВИТУТА

В соответствии со статьей 39.37 Земельного кодекса Российской Федерации администрация города Липецка информирует о возможном установлении публичного сервитута в целях организации теплоснабжения населения – для эксплуатации объектов электросетевого хозяйства как объектов местного значения, обеспечивающих электроснабжение, в отношении земельных участков с кадастровым номером: 48:20:0044504:3, расположенного по адресу: (местоположение) Липецкая область, г. Липецк, ул. Генерала Меркулова, д. 8, 48:20:0044504:420, расположенного по адресу: (местоположение) Липецкая область, г. Липецк, ул. Генерала Меркулова, земельный участок 8а, 48:20:0044504:20, согласно схеме расположения границ публичного сервитута (приложение).


Обоснование необходимости установления публичного сервитута в соответствии с п. 5 ч. 1 ст. 39.41 Земельного кодекса РФ, подпунктом «к» пункта 3 Приказа Минэкономразвития России от 19.04.2022 № П/0150 «Об утверждении требований к форме ходатайства об установлении публичного сервитута, содержанию обоснования необходимости установления публичного сервитута».

ПАО «Россети Центр» как сетевая организация, являющаяся субъектом естественных монополий, осуществляет эксплуатацию инженерного сооружения «Здание трансформаторной подстанции», находящегося у ПАО «Россети Центр» в лизинге на основании договора финансовой аренды недвижимого имущества № 1008/К-ДЛ от 13.08.2021 и введенного в эксплуатацию до 03.08.2018.

С поступившим ходатайством об установлении публичного сервитута и прилагаемым к нему описанием местоположения границ публичного сервитута заинтересованные лица могут ознакомиться в управлении имущественных и земельных отношений администрации города Липецка, расположенном по адресу: г. Липецк, пл. Театральная, д. 1, каб. 226 (пн.–пт. с 8.30 до 13.00).

Заявления об учете прав на земельные участки принимаются в течение 15 дней со дня опубликования сообщения через приемную управления имущественных и земельных отношений администрации города Липецка. Дата окончания приема заявлений – 12.01.2023.

Информация о поступившем ходатайстве об установлении публичного сервитута размещена на официальном сайте администрации города Липецка – www.lipetskcity.ru, а также в газете «Первый номер официально».

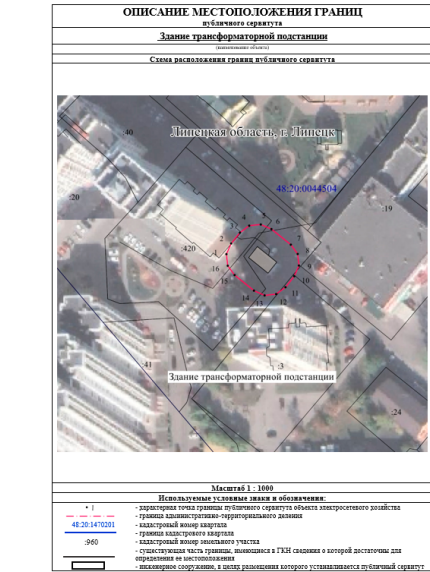

ОПИСАНИЕ МЕСТОПОЛОЖЕНИЯ ГРАНИЦ публичного сервитута		
Здание трансформаторной подстанции		
Сведения о характеристических точках границ объекта		
Система координат МСК-48, зона 1		
Площадь объекта 716 кв.м		
48:20:0044504:20	443.63 кв.м	
48:20:0044504:420	264.68 кв.м	
48:20:0044504:3	6.88 кв.м	
Обозначение характерных точек границ	Координаты, м	
	X	Y
1	416856.33	1321921.60
2	416861.08	1321923.69
3	416865.97	1321927.61
4	416869.03	1321931.78
5	416869.60	1321936.92
6	416867.52	1321941.66
7	416860.61	1321950.30
8	416856.44	1321953.37
9	416851.29	1321953.94
10	416846.55	1321951.85
11	416841.66	1321947.93
12	416838.59	1321943.76
13	416838.02	1321938.62
14	416840.10	1321933.88
15	416847.01	1321925.24
16	416851.18	1321932.17
1	416856.33	1321921.60

СООБЩЕНИЕ ОБ УСТАНОВЛЕНИИ ПУБЛИЧНОГО СЕРВИТУТА

В соответствии со статьей 39.37 Земельного кодекса Российской Федерации администрация города Липецка информирует о возможном установлении публичного сервитута в целях организации теплоснабжения населения – для эксплуатации объектов электросетевого хозяйства как объектов местного значения, обеспечивающих электроснабжение, в отношении земельного участка с кадастровым номером 48:20:0043601:283, расположенного по адресу: (местоположение) Липецкая область, г. Липецк, ул. Московская, сооружение 1716, согласно схеме расположения границ публичного сервитута (приложение).

Обоснование необходимости установления публичного сервитута в соответствии с п. 5 ч. 1 ст. 39.41 Земельного кодекса РФ, подпунктом «к» пункта 3 Приказа Минэкономразвития России от 19.04.2022 № П/0150 «Об утверждении требований к форме ходатайства об установлении публичного сервитута, содержанию обоснования необходимости установления публичного сервитута».

ПАО «Россети Центр» как сетевая организация, являющаяся субъектом естественных монополий, осуществляет эксплуатацию инженерного сооружения «Комплексная трансформаторная подстанция», находящегося у ПАО «Россети Центр» в лизинге на основании договора финансовой аренды недвижимого имущества № 1008/К-ДЛ от 13.08.2021 и введенного в эксплуатацию до 03.08.2018.

С поступившим ходатайством об установлении публичного сервитута и прилагаемым к нему описанием местоположения границ публичного сервитута заинтересованные лица могут ознакомиться в управлении имущественных и земельных отношений администрации города Липецка, расположенном по адресу: г. Липецк, пл. Театральная, д. 1, каб. 226 (пн.–пт. с 8.30 до 13.00).

Заявления об учете прав на земельные участки принимаются в течение 15 дней со дня опубликования сообщения через приемную управления имущественных и земельных отношений администрации города Липецка. Дата окончания приема заявлений – 12.01.2023.

Информация о поступившем ходатайстве об установлении публичного сервитута размещена на официальном сайте администрации города Липецка – www.lipetskcity.ru, а также в газете «Первый номер официально».



ОПИСАНИЕ МЕСТОПОЛОЖЕНИЯ ГРАНИЦ публичного сервитута		
Комплексная трансформаторная подстанция		
Сведения о характеристических точках границ объекта		
Система координат МСК-48, зона 1		
Площадь объекта 896 кв.м		
48:20:0043601:283	88.00 кв.м	
Обозначение характерных точек границ	Координаты, м	
	X	Y
1	416577.88	1318877.56
2	416583.35	1318881.47
3	416586.63	1318885.47
4	416587.48	1318890.58
5	416585.67	1318895.42
6	416582.17	1318900.32
7	416578.17	1318903.61
8	416573.06	1318904.46
9	416568.21	1318902.64
10	416562.73	1318898.72
11	416559.44	1318894.72
12	416558.60	1318889.61
13	416560.43	1318884.76
14	416563.94	1318879.87
15	416567.93	1318876.59
16	416573.04	1318875.75
1	416577.88	1318877.56

СООБЩЕНИЕ ОБ УСТАНОВЛЕНИИ ПУБЛИЧНОГО СЕРВИТУТА

В соответствии со статьей 39.37 Земельного кодекса Российской Федерации администрация города Липецка информирует о возможном установлении публичного сервитута в целях организации теплоснабжения населения – для эксплуатации объектов электросетевого хозяйства как объектов местного значения, обеспечивающих электроснабжение, в отношении земельного участка с кадастровым номером: 48:20:0210301:380, расположенного по адресу: (местоположение) Липецкая область, г. Липецк, ул. И. Мазурика, сооружение 1, согласно схеме расположения границ публичного сервитута (приложение).

Обоснование необходимости установления публичного сервитута в соответствии с п. 5 ч. 1 ст. 39.41 Земельного кодекса РФ, подпунктом «к» пункта 3 Приказа Минэкономразвития России от 19.04.2022 № П/0150 «Об утверждении требований к форме ходатайства об установлении публичного сервитута, содержанию обоснования необходимости установления публичного сервитута».

ПАО «Россети Центр» как сетевая организация, являющаяся субъектом естественных монополий, осуществляет эксплуатацию инженерного сооружения «Пункт переключения», находящегося у ПАО «Россети Центр» в лизинге на основании договора финансовой аренды недвижимого имущества № 1008/К-ДЛ от 13.08.2021 и введенного в эксплуатацию до 03.08.2018.

С поступившим ходатайством об установлении публичного сервитута и прилагаемым к нему описанием местоположения границ публичного сервитута заинтересованные лица могут ознакомиться в управлении имущественных и земельных отношений администрации города Липецка, расположенном по адресу: г. Липецк, пл. Театральная, д. 1, каб. 226 (пн.–пт. с 8.30 до 13.00).

Заявления об учете прав на земельные участки принимаются в течение 15 дней со дня опубликования сообщения через приемную управления имущественных и земельных отношений администрации города Липецка. Дата окончания приема заявлений – 12.01.2023.

Информация о поступившем ходатайстве об установлении публичного сервитута размещена на официальном сайте администрации города Липецка – www.lipetskcity.ru, а также в газете «Первый номер официально».



ОПИСАНИЕ МЕСТОПОЛОЖЕНИЯ ГРАНИЦ публичного сервитута		
Пункт переключения		
Сведения о характеристических точках границ объекта		
Система координат МСК-48, зона 1		
Площадь объекта 477 кв.м		
48:20:0210301:380	42.00 кв.м	
Обозначение характерных точек границ	Координаты, м	
	X	Y
1	424722.56	1335893.14
2	424726.99	1335895.82
3	424729.49	1335900.36
4	424730.24	1335903.41
5	424730.14	1335908.59
6	424727.45	1335913.02
7	424722.92	1335915.51
8	424718.12	1335916.69
9	424712.96	1335916.59
10	424708.53	1335913.92
11	424706.03	1335909.41
12	424705.27	1335906.37
13	424705.36	1335901.18
14	424708.03	1335896.74
15	424712.57	1335894.23
16	424717.38	1335893.04
1	424722.56	1335893.14

СООБЩЕНИЕ ОБ УСТАНОВЛЕНИИ ПУБЛИЧНОГО СЕРВИТУТА

В соответствии со статьей 39.37 Земельного кодекса Российской Федерации администрация города Липецка информирует о возможном установлении публичного сервитута в целях организации теплоснабжения населения – для эксплуатации объектов электросетевого хозяйства как объектов местного значения, обеспечивающих электроснабжение, в отношении земельного участка с кадастровым номером: 48:20:0041905:37, расположенного по адресу: (местоположение) Липецкая область, г. Липецк, ул. Вилли Огнева, д. 4, согласно схеме расположения границ публичного сервитута (приложение).


Обоснование необходимости установления публичного сервитута в соответствии с п. 5 ч. 1 ст. 39.41 Земельного кодекса РФ, подпунктом «к» пункта 3 Приказа Минэкономразвития России от 19.04.2022 № П/0150 «Об утверждении требований к форме ходатайства об установлении публичного сервитута, содержанию обоснования необходимости установления публичного сервитута».

ПАО «Россети Центр» как сетевая организация, являющаяся субъектом естественных монополий, осуществляет эксплуатацию инженерного сооружения «Распределительный пункт», находящегося у ПАО «Россети Центр» в лизинге на основании договора финансовой аренды недвижимого имущества № 1008/К-ДЛ от 13.08.2021 и введенного в эксплуатацию до 03.08.2018.

С поступившим ходатайством об установлении публичного сервитута и прилагаемым к нему описанием местоположения границ публичного сервитута заинтересованные лица могут ознакомиться в управлении имущественных и земельных отношений администрации города Липецка, расположенном по адресу: г. Липецк, пл. Театральная, д. 1, каб. 226 (пн.–пт. с 8.30 до 13.00).

Заявления об учете прав на земельные участки принимаются в течение 15 дней со дня опубликования сообщения через приемную управления имущественных и земельных отношений администрации города Липецка. Дата окончания приема заявлений – 12.01.2023.

Информация о поступившем ходатайстве об установлении публичного сервитута размещена на официальном сайте администрации города Липецка – www.lipetskcity.ru, а также в газете «Первый номер официально».

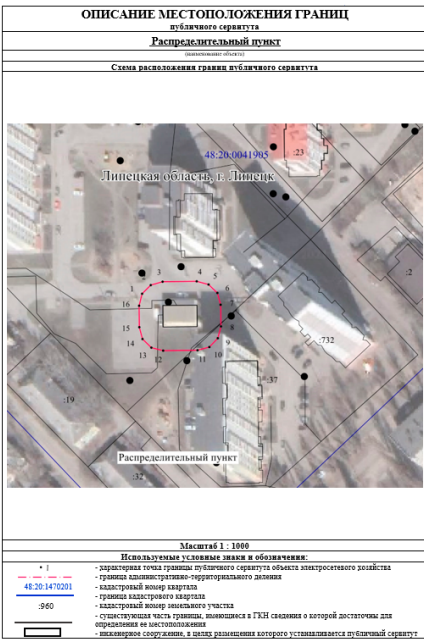

ОПИСАНИЕ МЕСТОПОЛОЖЕНИЯ ГРАНИЦ публичного сервитута		
Распределительный пункт		
Сведения о характеристических точках границ объекта		
Система координат МСК-48, зона 1		
Площадь объекта 903 кв.м		
48:20:0041905:37	42.70 кв.м	
Обозначение характерных точек границ	Координаты, м	
	X	Y
1	411205.25	1324157.07
2	411208.95	1324160.69
3	411210.34	1324165.68
4	411210.49	1324180.10
5	411209.20	1324185.11
6	411205.38	1324188.81
7	411200.60	1324190.30
8	411191.47	1324190.30
9	411186.45	1324189.01
10	411182.75	1324185.39
11	411181.36	1324180.40
12	411181.21	1324165.98
13	411182.50	1324160.97
14	411186.12	1324157.27
15	411191.10	1324155.88
16	411200.23	1324155.78
1	411205.25	1324157.07

СООБЩЕНИЕ ОБ УСТАНОВЛЕНИИ ПУБЛИЧНОГО СЕРВИТУТА

В соответствии со статьей 39.37 Земельного кодекса Российской Федерации администрация города Липецка информирует о возможном установлении публичного сервитута в целях организации теплоснабжения населения – для эксплуатации объектов электросетевого хозяйства как объектов местного значения, обеспечивающих электроснабжение, в отношении земельных участков: с кадастровым номером: 48:20:0043501:16, расположенного по адресу: (местоположение) Липецкая область, г. Липецк, ул. Индустриальная, сооружение 108, с кадастровым номером: 48:20:0043501:26, расположенного по адресу: (местоположение) Липецкая область, г. Липецк, ул. Индустриальная, дом 108, с кадастровым номером: 48:20:0043501:65, расположенного по адресу: (местоположение) Липецкая область, г. Липецк, ул. Индустриальная, сооружение 108 , согласно схеме расположения границ публичного сервитута (приложение).

Обоснование необходимости установления публичного сервитута в соответствии с п. 5 ч. 1 ст. 39.41 Земельного кодекса РФ, подпунктом «к» пункта 3 Приказа Минэкономразвития России от 19.04.2022 № П/0150 «Об утверждении требований к форме ходатайства об установлении публичного сервитута, содержанию обоснования необходимости установления публичного сервитута».

ПАО «Россети Центр» как сетевая организация, являющаяся субъектом естественных монополий, осуществляет эксплуатацию инженерного сооружения «Распределительный пункт-10», находящегося у ПАО «Россети Центр» в лизинге на основании договора финансовой аренды недвижимого имущества № 1008/К-ДЛ от 13.08.2021 и введенного в эксплуатацию до 03.08.2018.

С поступившим ходатайством об установлении публичного сервитута и прилагаемым к нему описанием местоположения границ публичного сервитута заинтересованные лица могут ознакомиться в управлении имущественных и земельных отношений администрации города Липецка, расположенном по адресу: г. Липецк, пл. Театральная, д. 1, каб. 226 (пн.–пт. с 8.30 до 13.00).

Заявления об учете прав на земельные участки принимаются в течение 15 дней со дня опубликования сообщения через приемную управления имущественных и земельных отношений администрации города Липецка. Дата окончания приема заявлений – 12.01.2023.

Информация о поступившем ходатайстве об установлении публичного сервитута размещена на официальном сайте администрации города Липецка – www.lipetskcity.ru, а также в газете «Первый номер официально».



ОПИСАНИЕ МЕСТОПОЛОЖЕНИЯ ГРАНИЦ публичного сервитута			
Распределительный пункт-10			
Липецкая область			
Сведения о характеристиках точек границ объекта			
Система координат МСК-48, зона 1			
Площадь объекта 622 кв.м			
48:20:0043501:26	50.66	кв.м	
48:20:0043501:16	133.91	кв.м	
48:20:0043501:65	25.00	кв.м	
Обозначения характерных точек границ			
Координаты, м			
X Y			
1	416232.39	1322455.86	
2	416236.47	1322459.04	
3	416238.59	1322461.84	
4	416240.54	1322466.64	
5	416239.84	1322471.76	
6	416236.66	1322475.85	
7	416231.53	1322479.74	
8	416226.74	1322481.69	
9	416221.61	1322480.99	
10	416217.52	1322477.81	
11	416215.40	1322475.01	
12	416213.45	1322470.21	
13	416214.15	1322465.09	
14	416217.33	1322461.00	
15	416222.46	1322457.11	
16	416227.25	1322455.16	
1	416232.39	1322455.86	

СООБЩЕНИЕ ОБ УСТАНОВЛЕНИИ ПУБЛИЧНОГО СЕРВИТУТА

В соответствии со статьей 39.37 Земельного кодекса Российской Федерации администрация города Липецка информирует о возможном установлении публичного сервитута в целях организации теплоснабжения населения – для эксплуатации объектов электросетевого хозяйства как объектов местного значения, обеспечивающих электроснабжение, в отношении земельных участков: с кадастровым номером: 48:20:0038501:256, расположенного по адресу: (местоположение) Липецкая область, г. Липецк, ул. Энергостроителей, у дома № 10, с кадастровым номером: 48:20:0038501:256, расположенного по адресу: (местоположение) Липецкая область, г. Липецк, ул. Энергостроителей, владение 15а, согласно схеме расположения границ публичного сервитута (приложение).

Обоснование необходимости установления публичного сервитута в соответствии с п. 5 ч. 1 ст. 39.41 Земельного кодекса РФ, подпунктом «к» пункта 3 Приказа Минэкономразвития России от 19.04.2022 № П/0150 «Об утверждении требований к форме ходатайства об установлении публичного сервитута, содержанию обоснования необходимости установления публичного сервитута».

ПАО «Россети Центр» как сетевая организация, являющаяся субъектом естественных монополий, осуществляет эксплуатацию инженерного сооружения «Трансформаторная подстанция-629», находящегося у ПАО «Россети Центр» в лизинге на основании договора финансовой аренды недвижимого имущества № 1008/К-ДЛ от 13.08.2021 и введенного в эксплуатацию до 03.08.2018.

С поступившим ходатайством об установлении публичного сервитута и прилагаемым к нему описанием местоположения границ публичного сервитута заинтересованные лица могут ознакомиться в управлении имущественных и земельных отношений администрации города Липецка, расположенном по адресу: г. Липецк, пл. Театральная, д. 1, каб. 226 (пн.–пт. с 8.30 до 13.00).

Заявления об учете прав на земельные участки принимаются в течение 15 дней со дня опубликования сообщения через приемную управления имущественных и земельных отношений администрации города Липецка. Дата окончания приема заявлений – 12.01.2023.

Информация о поступившем ходатайстве об установлении публичного сервитута размещена на официальном сайте администрации города Липецка – www.lipetskcity.ru, а также в газете «Первый номер официально».



ОПИСАНИЕ МЕСТОПОЛОЖЕНИЯ ГРАНИЦ публичного сервитута			
Трансформаторная подстанция - 629			
Липецкая область			
Сведения о характеристиках точек границ объекта			
Система координат МСК-48, зона 1			
Площадь объекта 659 кв.м			
48:20:0038501:256	56.00	кв.м	
48:20:0038501:483	17.83	кв.м	
Обозначения характерных точек границ			
Координаты, м			
X Y			
1	410542.00	1338991.28	
2	410547.07	1338992.32	
3	410551.72	1338994.65	
4	410555.59	1338998.09	
5	410557.22	1339003.00	
6	410556.18	1339008.07	
7	410553.42	1339013.58	
8	410549.98	1339017.45	
9	410545.07	1339019.08	
10	410540.00	1339018.04	
11	410535.35	1339015.71	
12	410531.48	1339012.77	
13	410529.85	1339007.36	
14	410530.89	1339002.29	
15	410533.65	1338996.78	
16	410537.09	1338992.91	
1	410542.00	1338991.28	

СООБЩЕНИЕ ОБ УСТАНОВЛЕНИИ ПУБЛИЧНОГО СЕРВИТУТА

В соответствии со статьей 39.37 Земельного кодекса Российской Федерации администрация города Липецка информирует о возможном установлении публичного сервитута в целях организации теплоснабжения населения – для эксплуатации объектов электросетевого хозяйства как объектов местного значения, обеспечивающих электроснабжение, в отношении земельных участков: с кадастровым номером: 48:20:0011201:8, расположенного по адресу: (местоположение) Липецкая область, г. Липецк, пер. Рудный, д. 2, с кадастровым номером: 48:20:0011201:3, расположенного по адресу: (местоположение) Липецкая область, г. Липецк, пер. Рудный, у дома № 2, с кадастровым номером: 48:20:0011201:32, расположенного по адресу: (местоположение) Липецкая область, г. Липецк, ул. Детская, дом 16, согласно схеме расположения границ публичного сервитута (приложение).

Обоснование необходимости установления публичного сервитута в соответствии с п. 5 ч. 1 ст. 39.41 Земельного кодекса РФ, подпунктом «к» пункта 3 Приказа Минэкономразвития России от 19.04.2022 № П/0150 «Об утверждении требований к форме ходатайства об установлении публичного сервитута, содержанию обоснования необходимости установления публичного сервитута».

ПАО «Россети Центр» как сетевая организация, являющаяся субъектом естественных монополий, осуществляет эксплуатацию инженерного сооружения «Распределительный пункт-43», находящегося у ПАО «Россети Центр» в лизинге на основании договора финансовой аренды недвижимого имущества № 1008/К-ДЛ от 13.08.2021 и введенного в эксплуатацию до 03.08.2018.

С поступившим ходатайством об установлении публичного сервитута и прилагаемым к нему описанием местоположения границ публичного сервитута заинтересованные лица могут ознакомиться в управлении имущественных и земельных отношений администрации города Липецка, расположенном по адресу: г. Липецк, пл. Театральная, д. 1, каб. 226 (пн.–пт. с 8.30 до 13.00).

Заявления об учете прав на земельные участки принимаются в течение 15 дней со дня опубликования сообщения через приемную управления имущественных и земельных отношений администрации города Липецка. Дата окончания приема заявлений – 12.01.2023.

Информация о поступившем ходатайстве об установлении публичного сервитута размещена на официальном сайте администрации города Липецка – www.lipetskcity.ru, а также в газете «Первый номер официально».



ОПИСАНИЕ МЕСТОПОЛОЖЕНИЯ ГРАНИЦ публичного сервитута			
Распределительный пункт-43			
Липецкая область			
Сведения о характеристиках точек границ объекта			
Система координат МСК-48, зона 1			
Площадь объекта 1004 кв.м			
48:20:0011201:8	45.88	кв.м	
48:20:0011201:3	230.80	кв.м	
48:20:0011201:32	15.00	кв.м	
Обозначения характерных точек границ			
Координаты, м			
X Y			
1	416085.04	1317043.50	
2	416095.68	1317048.65	
3	416099.59	1317052.03	
4	416101.39	1317056.92	
5	416100.32	1317062.01	
6	416093.92	1317075.24	
7	416090.54	1317079.15	
8	416085.65	1317080.85	
9	416080.56	1317079.88	
10	416069.92	1317074.73	
11	416066.01	1317071.55	
12	416064.31	1317066.46	
13	416065.28	1317061.37	
14	416071.68	1317048.14	
15	416075.06	1317044.23	
16	416079.95	1317042.33	
1	416085.04	1317043.50	

СООБЩЕНИЕ ОБ УСТАНОВЛЕНИИ ПУБЛИЧНОГО СЕРВИТУТА

В соответствии со статьей 39.37 Земельного кодекса Российской Федерации администрация города Липецка информирует о возможном установлении публичного сервитута в целях организации теплоснабжения населения – для эксплуатации объектов электросетевого хозяйства как объектов местного значения, обеспечивающих электроснабжение, в отношении земельных участков: с кадастровым номером 48:20:0011901:18, расположенного по адресу: (местоположение) Липецкая область, г. Липецк, ул. Московская, д. 143, с кадастровым номером 48:20:0011901:13, расположенного по адресу: (местоположение) Липецкая область, г. Липецк, ул. Московская, у дома 143, с кадастровым номером 48:20:0011901:1330, расположенного по адресу: (местоположение) Российская Федерация, Липецкая область, г. Липецк, согласно схеме расположения границ публичного сервитута (приложение).


Обоснование необходимости установления публичного сервитута в соответствии с п. 5 ч. 1 ст. 39.41 Земельного кодекса РФ, подпунктом «к» пункта 3 Приказа Минэкономразвития России от 19.04.2022 № П/0150 «Об утверждении требований к форме ходатайства об установлении публичного сервитута, содержанию обоснования необходимости установления публичного сервитута».

ПАО «Россети Центр» как сетевая организация, являющаяся субъектом естественных монополий, осуществляет эксплуатацию инженерного сооружения «Распределительный пункт-18», находящегося у ПАО «Россети Центр» в лизинге на основании договора финансовой аренды недвижимого имущества № 1008/К-ДЛ от 13.08.2021 и введенного в эксплуатацию до 03.08.2018.

С поступившим ходатайством об установлении публичного сервитута и прилагаемым к нему описанием местоположения границ публичного сервитута заинтересованные лица могут ознакомиться в управлении имущественных и земельных отношений администрации города Липецка, расположенном по адресу: г. Липецк, пл. Театральная, д. 1, каб. 226 (пн.–пт. с 8.30 до 13.00).

Заявления об учете прав на земельные участки принимаются в течение 15 дней со дня опубликования сообщения через приемную управления имущественных и земельных отношений администрации города Липецка. Дата окончания приема заявлений – 12.01.2023.

Информация о поступившем ходатайстве об установлении публичного сервитута размещена на официальном сайте администрации города Липецка – www.lipetskcity.ru, а также в газете «Первый номер официально».

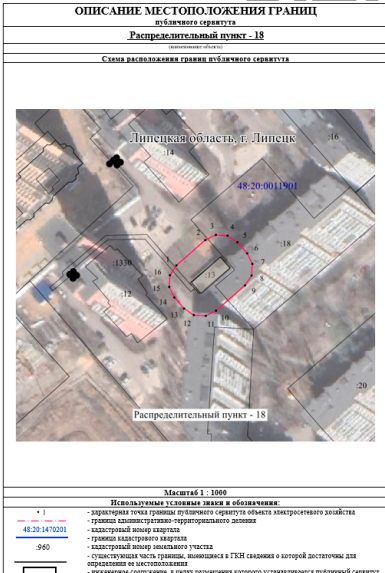

ОПИСАНИЕ МЕСТОПОЛОЖЕНИЯ ГРАНИЦ публичного сервитута			
Распределительный пункт - 18			
Липецкая область			
Сведения о характеристиках точек границ объекта			
Система координат МСК-48, зона 1			
Площадь объекта 879 кв.м			
48:20:0011901:18	278.48	кв.м	
48:20:0011901:1330	25.26	кв.м	
48:20:0011901:13	114.00	кв.м	
Обозначения характерных точек границ			
Координаты, м			
X Y			
1	417583.54	1319761.49	
2	417594.71	1319774.22	
3	417597.00	1319778.87	
4	417596.66	1319784.03	
5	417593.79	1319788.34	
6	417588.89	1319792.64	
7	417584.24	1319794.93	
8	417579.07	1319794.59	
9	417574.77	1319791.71	
10	417563.61	1319778.97	
11	417561.32	1319774.33	
12	417561.66	1319769.16	
13	417564.54	1319764.86	
14	417569.43	1319760.57	
15	417574.07	1319758.28	
16	417579.23	1319758.62	
1	417583.54	1319761.49	

СООБЩЕНИЕ ОБ УСТАНОВЛЕНИИ ПУБЛИЧНОГО СЕРВИТУТА

В соответствии со статьей 39.37 Земельного кодекса Российской Федерации администрация города Липецка информирует о возможном установлении публичного сервитута в целях организации теплоснабжения населения – для эксплуатации объектов электросетевого хозяйства как объектов местного значения, обеспечивающих электроснабжение, в отношении земельных участков: с кадастровым номером: 48:20:0044506:10, расположенного по адресу: (местоположение) Липецкая область, г. Липецк, пр-кт 60 летия СССР, согласно схеме расположения границ публичного сервитута (приложение).

Обоснование необходимости установления публичного сервитута в соответствии с п. 5 ч. 1 ст. 39.41 Земельного кодекса РФ, подпунктом «к» пункта 3 Приказа Минэкономразвития России от 19.04.2022 № П/0150 «Об утверждении требований к форме ходатайства об установлении публичного сервитута, содержанию обоснования необходимости установления публичного сервитута».

ПАО «Россети Центр» как сетевая организация, являющаяся субъектом естественных монополий, осуществляет эксплуатацию инженерного сооружения «Распределительный пункт-30», находящегося у ПАО «Россети Центр» в лизинге на основании договора финансовой аренды недвижимого имущества № 1008/К-ДЛ от 13.08.2021 и введенного в эксплуатацию до 03.08.2018.

С поступившим ходатайством об установлении публичного сервитута и прилагаемым к нему описанием местоположения границ публичного сервитута заинтересованные лица могут ознакомиться в управлении имущественных и земельных отношений администрации города Липецка, расположенном по адресу: г. Липецк, пл. Театральная, д. 1, каб. 226 (пн.–пт. с 8.30 до 13.00).

Заявления об учете прав на земельные участки принимаются в течение 15 дней со дня опубликования сообщения через приемную управления имущественных и земельных отношений администрации города Липецка. Дата окончания приема заявлений – 12.01.2023.

Информация о поступившем ходатайстве об установлении публичного сервитута размещена на официальном сайте администрации города Липецка – www.lipetskcity.ru, а также в газете «Первый номер официально».

СООБЩЕНИЕ ОБ УСТАНОВЛЕНИИ ПУБЛИЧНОГО СЕРВИТУТА

В соответствии со статьей 39.37 Земельного кодекса Российской Федерации администрация города Липецка информирует о возможном установлении публичного сервитута в целях организации теплоснабжения населения – для эксплуатации объектов электросетевого хозяйства как объектов местного значения, обеспечивающих электроснабжение, в отношении земельного участка с кадастровым номером: 48:20:0020404:29, расположенного по адресу: (местоположение) Липецкая область, г. Липецк, согласно схеме расположения границ публичного сервитута (приложение).

Обоснование необходимости установления публичного сервитута в соответствии с п. 5 ч. 1 ст. 39.41 Земельного кодекса РФ, подпунктом «к» пункта 3 Приказа Минэкономразвития России от 19.04.2022 № П/0150 «Об утверждении требований к форме ходатайства об установлении публичного сервитута, содержанию обоснования необходимости установления публичного сервитута».

ПАО «Россети Центр» как сетевая организация, являющаяся субъектом естественных монополий, осуществляет эксплуатацию инженерного сооружения «Сооружение», находящегося у ПАО «Россети Центр» в лизинге на основании договора финансовой аренды недвижимого имущества № 1008/К-ДЛ от 13.08.2021 и введенного в эксплуатацию до 03.08.2018.

С поступившим ходатайством об установлении публичного сервитута и прилагаемым к нему описанием местоположения границ публичного сервитута заинтересованные лица могут ознакомиться в управлении имущественных и земельных отношений администрации города Липецка, расположенном по адресу: г. Липецк, пл. Театральная, д. 1, каб. 226 (пн.–пт. с 8.30 до 13.00).

Заявления об учете прав на земельные участки принимаются в течение 15 дней со дня опубликования сообщения через приемную управления имущественных и земельных отношений администрации города Липецка. Дата окончания приема заявлений – 12.01.2023.

Информация о поступившем ходатайстве об установлении публичного сервитута размещена на официальном сайте администрации города Липецка – www.lipetskcity.ru, а также в газете «Первый номер официально».



ОПИСАНИЕ МЕСТОПОЛОЖЕНИЯ ГРАНИЦ публичного сервитута			
Распределительный пункт-30			
(инженерный объект)			
Сведения о характеристических точках границ объекта			
Система координат МСК-48, зона 1			
Площадь объекта 988 кв.м			
48:20:0044506:10	109,00	кв.м	
Обозначение	Координаты, м		
характерных	X	Y	
точек границ	1	2	3
1	416472.61	1321591.80	
2	416481.70	1321599.65	
3	416484.61	1321603.94	
4	416484.98	1321609.10	
5	416482.72	1321613.76	
6	416473.63	1321624.27	
7	416469.35	1321627.18	
8	416464.19	1321627.55	
9	416459.53	1321625.30	
10	416450.44	1321617.45	
11	416447.53	1321613.16	
12	416447.16	1321608.00	
13	416449.42	1321603.34	
14	416458.51	1321592.83	
15	416462.79	1321589.92	
16	416467.95	1321589.55	
1	416472.61	1321591.80	



ОПИСАНИЕ МЕСТОПОЛОЖЕНИЯ ГРАНИЦ публичного сервитута			
Сооружение			
(инженерный объект)			
Сведения о характеристических точках границ объекта			
Система координат МСК-48, зона 1			
Площадь объекта 460 кв.м			
48:20:0020404:29	10,00	кв.м	
Обозначение	Координаты, м		
характерных	X	Y	
точек границ	1	2	3
1	419465.63	1327512.02	
2	419465.84	1327517.19	
3	419463.43	1327521.77	
4	419460.04	1327525.44	
5	419455.67	1327528.20	
6	419450.50	1327528.41	
7	419445.92	1327526.01	
8	419444.17	1327524.40	
9	419441.39	1327520.02	
10	419441.19	1327514.83	
11	419443.60	1327510.24	
12	419447.00	1327506.57	
13	419451.38	1327503.82	
14	419456.55	1327503.62	
15	419461.13	1327506.03	
16	419462.87	1327507.64	
1	419465.63	1327512.02	

СООБЩЕНИЕ ОБ УСТАНОВЛЕНИИ ПУБЛИЧНОГО СЕРВИТУТА

В соответствии со статьей 39.37 Земельного кодекса Российской Федерации администрация города Липецка информирует о возможном установлении публичного сервитута в целях организации теплоснабжения населения – для Липецкая область, г. Липецк, ул. Минская, сооружение 65, с кадастровым номером: 48:20:0043601:27603, расположенного по адресу: (местоположение) Липецкая область, г. Липецк, ул. Минская, земельный участок 65, согласно схеме расположения границ публичного сервитута (приложение).

Обоснование необходимости установления публичного сервитута в соответствии с п. 5 ч. 1 ст. 39.41 эксплуатации объектов электросетевого хозяйства как объектов местного значения, обеспечивающих электроснабжение, в отношении земельного участка с кадастровым номером: 48:20:0043601:280, расположенного по адресу: (местоположение)Земельного кодекса РФ, подпунктом «к» пункта 3 Приказа Минэкономразвития России от 19.04.2022 № П/0150 «Об утверждении требований к форме ходатайства об установлении публичного сервитута, содержанию обоснования необходимости установления публичного сервитута».

ПАО «Россети Центр» как сетевая организация, являющаяся субъектом естественных монополий, осуществляет эксплуатацию инженерного сооружения «Распределительный пункт-50», находящегося у ПАО «Россети Центр» в лизинге на основании договора финансовой аренды недвижимого имущества № 1008/К-ДЛ от 13.08.2021 и введенного в эксплуатацию до 03.08.2018.

С поступившим ходатайством об установлении публичного сервитута и прилагаемым к нему описанием местоположения границ публичного сервитута заинтересованные лица могут ознакомиться в управлении имущественных и земельных отношений администрации города Липецка, расположенном по адресу: г. Липецк, пл. Театральная, д. 1, каб. 226 (пн.–пт. с 8.30 до 13.00).

Заявления об учете прав на земельные участки принимаются в течение 15 дней со дня опубликования сообщения через приемную управления имущественных и земельных отношений администрации города Липецка. Дата окончания приема заявлений – 12.01.2023.

Информация о поступившем ходатайстве об установлении публичного сервитута размещена на официальном сайте администрации города Липецка – www.lipetskcity.ru, а также в газете «Первый номер официально».



ОПИСАНИЕ МЕСТОПОЛОЖЕНИЯ ГРАНИЦ публичного сервитута			
Распределительный пункт-50			
(инженерный объект)			
Сведения о характеристических точках границ объекта			
Система координат МСК-48, зона 1			
Площадь объекта 782 кв.м			
48:20:0043601:280	144,00	кв.м	
48:20:0043601:27603	638,00	кв.м	
Обозначение	Координаты, м		
характерных	X	Y	
точек границ	1	2	3
1	415594.88	1318647.82	
2	415603.12	1318653.73	
3	415606.40	1318657.74	
4	415607.24	1318662.84	
5	415605.42	1318667.69	
6	415600.03	1318675.21	
7	415596.02	1318678.49	
8	415590.91	1318679.33	
9	415586.07	1318677.50	
10	415577.83	1318671.58	
11	415574.55	1318667.58	
12	415573.71	1318662.47	
13	415575.54	1318657.63	
14	415580.93	1318650.12	
15	415584.93	1318646.84	
16	415590.04	1318646.00	
1	415594.88	1318647.82	

СООБЩЕНИЕ ОБ УСТАНОВЛЕНИИ ПУБЛИЧНОГО СЕРВИТУТА

В соответствии со статьей 39.37 Земельного кодекса Российской Федерации администрация города Липецка информирует о возможном установлении публичного сервитута в целях организации теплоснабжения населения – для эксплуатации объектов электросетевого хозяйства как объектов местного значения, обеспечивающих электроснабжение, в отношении земельных участков: с кадастровым номером: 48:20:0012302:3, расположенного по адресу: (местоположение) Липецкая область, г. Липецк, ул. Гагарина, за домом № 159, с кадастровым номером: 48:20:0012302:354, расположенного по адресу: (местоположение) Липецкая область, г. Липецк, ул. Гагарина, земельный участок 163, с кадастровым номером: 48:20:0012302:350, расположенного по адресу: (местоположение) Липецкая область, г. Липецк, ул. Гагарина, в/р.об. 161/2, согласно схеме расположения границ публичного сервитута (приложение).


Обоснование необходимости установления публичного сервитута в соответствии с п. 5 ч. 1 ст. 39.41 Земельного кодекса РФ, подпунктом «к» пункта 3 Приказа Минэкономразвития России от 19.04.2022 № П/0150 «Об утверждении требований к форме ходатайства об установлении публичного сервитута, содержанию обоснования необходимости установления публичного сервитута».

ПАО «Россети Центр» как сетевая организация, являющаяся субъектом естественных монополий, осуществляет эксплуатацию инженерного сооружения «Трансформаторная подстанция-219», находящегося у ПАО «Россети Центр» в лизинге на основании договора финансовой аренды недвижимого имущества № 1008/К-ДЛ от 13.08.2021 и введенного в эксплуатацию до 03.08.2018.

С поступившим ходатайством об установлении публичного сервитута и прилагаемым к нему описанием местоположения границ публичного сервитута заинтересованные лица могут ознакомиться в управлении имущественных и земельных отношений администрации города Липецка, расположенном по адресу: г. Липецк, пл. Театральная, д. 1, каб. 226 (пн.–пт. с 8.30 до 13.00).

Заявления об учете прав на земельные участки принимаются в течение 15 дней со дня опубликования сообщения через приемную управления имущественных и земельных отношений администрации города Липецка. Дата окончания приема заявлений – 12.01.2023.

Информация о поступившем ходатайстве об установлении публичного сервитута размещена на официальном сайте администрации города Липецка – www.lipetskcity.ru, а также в газете «Первый номер официально».

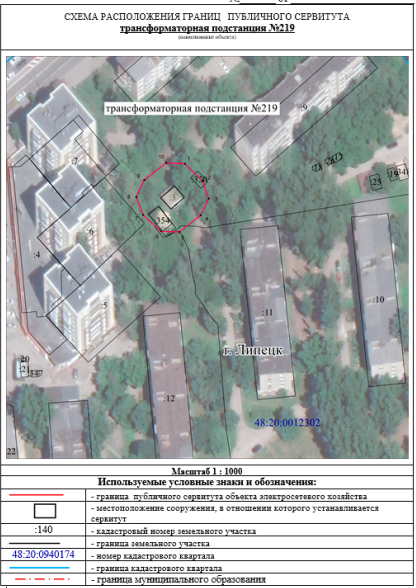

Сведения о характеристических точках границ объекта			
Площадь объекта 596 кв.м			
48:20:0012302:3	41,18	кв.м	
48:20:0012302:354	51,61	кв.м	
48:20:0012302:350	14,76	кв.м	
Обозначение	Координаты, м		
характерных	X	Y	
точек границ	1	2	3
1	420011.02	1322418.24	
2	420004.03	1322423.47	
3	419998.84	1322427.98	
4	419989.97	1322424.70	
5	419983.09	1322415.98	
6	419983.38	1322408.45	
7	419990.12	1322401.04	
8	419997.40	1322399.30	
9	420004.44	1322401.61	
10	420011.46	1322410.57	
1	420011.02	1322418.24	

СООБЩЕНИЕ ОБ УСТАНОВЛЕНИИ ПУБЛИЧНОГО СЕРВИТУТА

В соответствии со статьей 39.37 Земельного кодекса Российской Федерации администрация города Липецка информирует о возможном установлении публичного сервитута в целях организации теплоснабжения населения – для эксплуатации объектов электросетевого хозяйства как объектов местного значения, обеспечивающих электроснабжение, в отношении земельных участков: с кадастровым номером 48:20:0043601:250, расположенного по адресу: (местоположение) Липецкая область, г. Липецк, в 26 микрорайоне, строительный № 13, с кадастровым номером 48:20:0043601:251, расположенного по адресу: (местоположение) Липецкая область, г. Липецк, ул. Катукова, дом 23, с кадастровым номером 48:20:0043601:189, расположенного по адресу: (местоположение) Липецкая область, г. Липецк, ул. Бунина, сооружение 1, согласно схеме расположения границ публичного сервитута (приложение).

Обоснование необходимости установления публичного сервитута в соответствии с п. 5 ч. 1 ст. 39.41 Земельного кодекса РФ, подпунктом «к» пункта 3 Приказа Минэкономразвития России от 19.04.2022 № П/0150 «Об утверждении требований к форме ходатайства об установлении публичного сервитута, содержанию обоснования необходимости установления публичного сервитута».

ПАО «Россети Центр» как сетевая организация, являющаяся субъектом естественных монополий, осуществляет эксплуатацию инженерного сооружения «Трансформаторная подстанция № 5 (стр.) (почтовый ТП-874)», находящегося у ПАО «Россети Центр» в лизинге на основании договора финансовой аренды недвижимого имущества № 1008/К-ДЛ от 13.08.2021 и введенного в эксплуатацию до 03.08.2018.

С поступившим ходатайством об установлении публичного сервитута и прилагаемым к нему описанием местоположения границ публичного сервитута заинтересованные лица могут ознакомиться в управлении имущественных и земельных отношений администрации города Липецка, расположенном по адресу: г. Липецк, пл. Театральная, д. 1, каб. 226 (пн.–пт. с 8.30 до 13.00).

Заявления об учете прав на земельные участки принимаются в течение 15 дней со дня опубликования сообщения через приемную управления имущественных и земельных отношений администрации города Липецка. Дата окончания приема заявлений – 12.01.2023.

Информация о поступившем ходатайстве об установлении публичного сервитута размещена на официальном сайте администрации города Липецка – www.lipetskcity.ru, а также в газете «Первый номер официально».



ОПИСАНИЕ МЕСТОПОЛОЖЕНИЯ ГРАНИЦ публичного сервитута			
Трансформаторная подстанция № 5 (стр.) (почтовый ТП-874)			
(наименование объекта)			
Сведения о характеристиках точек границ объекта			
Система координат МСК-48, зона 1			
Площадь объекта 714 кв.м			
48:20:0043601:250	287.33	кв.м	
48:20:0043601:251	101.90	кв.м	
48:20:0043601:189	103.98	кв.м	
Обозначение характерных точек границ	Координаты, м		
	X	Y	
1	2	3	
1	416060.78	1320397.22	
2	416064.48	1320400.83	
3	416065.88	1320405.81	
4	416066.02	1320416.81	
5	416064.74	1320421.83	
6	416061.13	1320425.54	
7	416056.15	1320426.84	
8	416049.91	1320427.02	
9	416044.89	1320425.74	
10	416041.18	1320422.13	
11	416039.78	1320417.15	
12	416039.64	1320406.14	
13	416040.92	1320401.12	
14	416044.54	1320397.41	
15	416049.53	1320396.01	
16	416055.77	1320395.94	
1	416060.78	1320397.22	

СООБЩЕНИЕ ОБ УСТАНОВЛЕНИИ ПУБЛИЧНОГО СЕРВИТУТА

В соответствии со статьей 39.37 Земельного кодекса Российской Федерации администрация города Липецка информирует о возможном установлении публичного сервитута в целях организации теплоснабжения населения – для эксплуатации объектов электросетевого хозяйства как объектов местного значения, обеспечивающих электроснабжение, в отношении земельных участков: с кадастровым номером: 48:20:0043601:58, расположенного по адресу: (местоположение) Липецкая область, г. Липецк, ул. Теперика, дом 13А, с кадастровым номером: 48:20:0043601:225, расположенного по адресу: (местоположение) Липецкая область, г. Липецк, ул. Теперика, сооружение 13, согласно схеме расположения границ публичного сервитута (приложение).


Обоснование необходимости установления публичного сервитута в соответствии с п. 5 ч. 1 ст. 39.41 Земельного кодекса РФ, подпунктом «к» пункта 3 Приказа Минэкономразвития России от 19.04.2022 № П/0150 «Об утверждении требований к форме ходатайства об установлении публичного сервитута, содержанию обоснования необходимости установления публичного сервитута».

ПАО «Россети Центр» как сетевая организация, являющаяся субъектом естественных монополий, осуществляет эксплуатацию инженерного сооружения «Трансформаторная подстанция № 8 (почтовый ТП-877)», находящегося у ПАО «Россети Центр» в лизинге на основании договора финансовой аренды недвижимого имущества № 1008/К-ДЛ от 13.08.2021 и введенного в эксплуатацию до 03.08.2018.

С поступившим ходатайством об установлении публичного сервитута и прилагаемым к нему описанием местоположения границ публичного сервитута заинтересованные лица могут ознакомиться в управлении имущественных и земельных отношений администрации города Липецка, расположенном по адресу: г. Липецк, пл. Театральная, д. 1, каб. 226 (пн.–пт. с 8.30 до 13.00).

Заявления об учете прав на земельные участки принимаются в течение 15 дней со дня опубликования сообщения через приемную управления имущественных и земельных отношений администрации города Липецка. Дата окончания приема заявлений – 12.01.2023.

Информация о поступившем ходатайстве об установлении публичного сервитута размещена на официальном сайте администрации города Липецка – www.lipetskcity.ru, а также в газете «Первый номер официально».

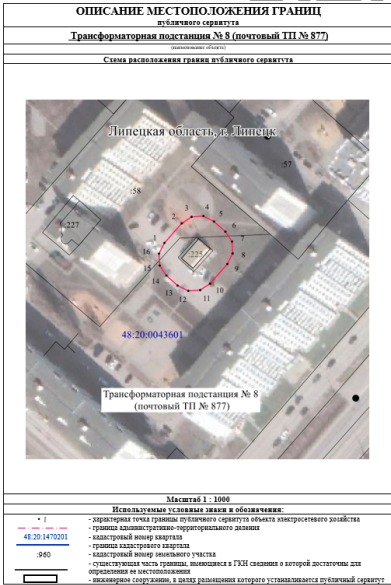

ОПИСАНИЕ МЕСТОПОЛОЖЕНИЯ ГРАНИЦ публичного сервитута			
Трансформаторная подстанция № 8 (почтовый ТП-877)			
(наименование объекта)			
Сведения о характеристиках точек границ объекта			
Система координат МСК-48, зона 1			
Площадь объекта 735 кв.м			
48:20:0043601:58	189.11	кв.м	
48:20:0043601:225	112.00	кв.м	
Обозначение характерных точек границ	Координаты, м		
	X	Y	
1	2	3	
1	415727.04	1320651.99	
2	415735.56	1320659.53	
3	415738.42	1320663.85	
4	415738.73	1320669.02	
5	415736.41	1320673.66	
6	415732.02	1320678.61	
7	415727.71	1320681.46	
8	415722.54	1320681.77	
9	415717.91	1320679.46	
10	415709.40	1320671.93	
11	415706.55	1320667.62	
12	415706.23	1320662.45	
13	415708.33	1320657.82	
14	415712.91	1320652.86	
15	415717.23	1320650.00	
16	415722.40	1320649.68	
1	415727.04	1320651.99	

СООБЩЕНИЕ ОБ УСТАНОВЛЕНИИ ПУБЛИЧНОГО СЕРВИТУТА

В соответствии со статьей 39.37 Земельного кодекса Российской Федерации администрация города Липецка информирует о возможном установлении публичного сервитута в целях организации теплоснабжения населения – для эксплуатации объектов электросетевого хозяйства как объектов местного значения, обеспечивающих электроснабжение, в отношении земельных участков: с кадастровым номером: 48:20:0045003:19, расположенного по адресу: (местоположение) Липецкая область, г. Липецк, ул. ПА. Папина, сооружение 13, согласно схеме расположения границ публичного сервитута (приложение).


Обоснование необходимости установления публичного сервитута в соответствии с п. 5 ч. 1 ст. 39.41 Земельного кодекса РФ, подпунктом «к» пункта 3 Приказа Минэкономразвития России от 19.04.2022 № П/0150 «Об утверждении требований к форме ходатайства об установлении публичного сервитута, содержанию обоснования необходимости установления публичного сервитута».

ПАО «Россети Центр» как сетевая организация, являющаяся субъектом естественных монополий, осуществляет эксплуатацию инженерного сооружения «Трансформаторная подстанция-20», находящегося у ПАО «Россети Центр» в лизинге на основании договора финансовой аренды недвижимого имущества № 1008/К-ДЛ от 13.08.2021 и введенного в эксплуатацию до 03.08.2018.

С поступившим ходатайством об установлении публичного сервитута и прилагаемым к нему описанием местоположения границ публичного сервитута заинтересованные лица могут ознакомиться в управлении имущественных и земельных отношений администрации города Липецка, расположенном по адресу: г. Липецк, пл. Театральная, д. 1, каб. 226 (пн.–пт. с 8.30 до 13.00).

Заявления об учете прав на земельные участки принимаются в течение 15 дней со дня опубликования сообщения через приемную управления имущественных и земельных отношений администрации города Липецка. Дата окончания приема заявлений – 12.01.2023.

Информация о поступившем ходатайстве об установлении публичного сервитута размещена на официальном сайте администрации города Липецка – www.lipetskcity.ru, а также в газете «Первый номер официально».

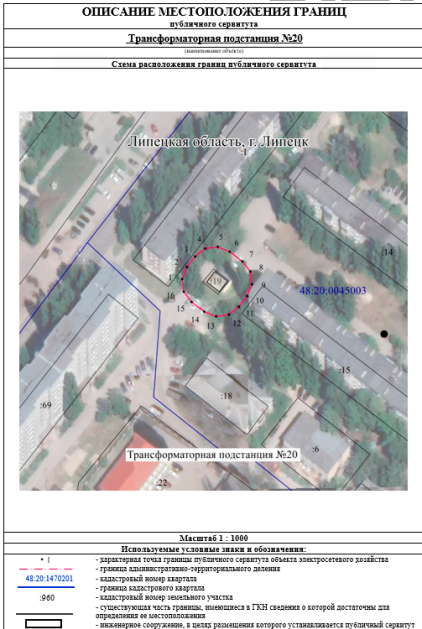

ОПИСАНИЕ МЕСТОПОЛОЖЕНИЯ ГРАНИЦ публичного сервитута			
Трансформаторная подстанция №20			
(наименование объекта)			
Сведения о характеристиках точек границ объекта			
Система координат МСК-48, зона 1			
Площадь объекта 570 кв.м			
48:20:0045003:19	55.00	кв.м	
Обозначение характерных точек границ	Координаты, м		
	X	Y	
1	2	3	
1	417436.35	1322930.89	
2	417441.14	1322932.86	
3	417445.43	1322936.13	
4	417448.60	1322940.22	
5	417449.29	1322945.35	
6	417447.32	1322950.14	
7	417443.44	1322955.23	
8	417439.35	1322958.40	
9	417434.23	1322959.09	
10	417429.44	1322957.13	
11	417425.15	1322953.87	
12	417421.98	1322949.78	
13	417421.28	1322944.65	
14	417423.24	1322939.85	
15	417427.12	1322934.75	
16	417431.22	1322931.59	
1	417436.35	1322930.89	

СООБЩЕНИЕ ОБ УСТАНОВЛЕНИИ ПУБЛИЧНОГО СЕРВИТУТА

В соответствии со статьей 39.37 Земельного кодекса Российской Федерации администрация города Липецка информирует о возможном установлении публичного сервитута в целях организации теплоснабжения населения – для эксплуатации объектов электросетевого хозяйства как объектов местного значения, обеспечивающих электроснабжение, в отношении земельных участков с кадастровым номером: 48:20:0043601:19153, расположенного по адресу: (местоположение) Липецкая область, г. Липецк, микрорайон 29, с кадастровым номером: 48:20:0043601:329, расположенного по адресу: (местоположение) Липецкая область, г. Липецк, микрорайон 29, с кадастровым номером: 48:20:0043601:328, расположенного по адресу: (местоположение) Липецкая область, г. Липецк, микрорайон 29, согласно схеме расположения границ публичного сервитута (приложение).

Обоснование необходимости установления публичного сервитута в соответствии с п. 5 ч. 1 ст. 39.41 Земельного кодекса РФ, подпунктом «к» пункта 3 Приказа Минэкономразвития России от 19.04.2022 № П/0150 «Об утверждении требований к форме ходатайства об установлении публичного сервитута, содержанию обоснования необходимости установления публичного сервитута».

ПАО «Россети Центр» как сетевая организация, являющаяся субъектом естественных монополий, осуществляет эксплуатацию инженерного сооружения «Трансформаторная подстанция», находящегося у ПАО «Россети Центр» в лизинге на основании договора финансовой аренды недвижимого имущества № 1008/К-ДЛ от 13.08.2021 и введенного в эксплуатацию до 03.08.2018.

С поступившим ходатайством об установлении публичного сервитута и прилагаемым к нему описанием местоположения границ публичного сервитута заинтересованные лица могут ознакомиться в управлении имущественных и земельных отношений администрации города Липецка, расположенном по адресу: г. Липецк, пл. Театральная, д. 1, каб. 226 (пн.–пт. с 8.30 до 13.00).

Заявления об учете прав на земельные участки принимаются в течение 15 дней со дня опубликования сообщения через приемную управления имущественных и земельных отношений администрации города Липецка. Дата окончания приема заявлений – 12.01.2023.

Информация о поступившем ходатайстве об установлении публичного сервитута размещена на официальном сайте администрации города Липецка – www.lipetskcity.ru, а также в газете «Первый номер официально».



ОПИСАНИЕ МЕСТОПОЛОЖЕНИЯ ГРАНИЦ публичного сервитута			
Трансформаторная подстанция			
(наименование объекта)			
Сведения о характеристиках точек границ объекта			
Система координат МСК-48, зона 1			
Площадь объекта 743 кв.м			
48:20:0043601:19153	131.96	кв.м	
48:20:0043601:329	438.00	кв.м	
48:20:0043601:328	173.04	кв.м	
Обозначение характерных точек границ	Координаты, м		
	X	Y	
1	2	3	
1	415345.56	1319984.75	
2	415348.64	1319988.91	
3	415349.23	1319994.05	
4	415347.88	1320003.15	
5	415345.83	1320007.90	
6	415341.67	1320010.98	
7	415336.53	1320011.57	
8	415327.74	1320010.27	
9	415322.98	1320008.21	
10	415319.90	1320004.05	
11	415319.31	1319998.90	
12	415320.67	1319989.79	
13	415322.73	1319985.05	
14	415326.89	1319981.97	
15	415332.04	1319981.38	
16	415340.82	1319982.69	
1	415345.56	1319984.75	

СООБЩЕНИЕ ОБ УСТАНОВЛЕНИИ ПУБЛИЧНОГО СЕРВИТУТА

В соответствии со статьей 39.37 Земельного кодекса Российской Федерации администрация города Липецка информирует о возможном установлении публичного сервитута в целях организации теплоснабжения населения – для эксплуатации объектов электросетевого хозяйства как объектов местного значения, обеспечивающих электроснабжение, в отношении земельных участков: с кадастровым номером: 48:20:0043601:184, расположенного по адресу: (местоположение) Липецкая область, г. Липецк, мкр. 28, 48:20:0043601:271, расположенного по адресу: (местоположение) Липецкая область, г. Липецк, 28 микрорайон, 48:20:0043601:270, расположенного по адресу: (местоположение) Липецкая область, г. Липецк, ул. Шерстобитова С.М., дом 6, согласно схеме расположения границ публичного сервитута (приложение).


Обоснование необходимости установления публичного сервитута в соответствии с п. 5 ч. 1 ст. 39.41 Земельного кодекса РФ, подпунктом «к» пункта 3 Приказа Минэкономразвития России от 19.04.2022 № П/0150 «Об утверждении требований к форме ходатайства об установлении публичного сервитута, содержанию обоснования необходимости установления публичного сервитута».

ПАО «Россети Центр» как сетевая организация, являющаяся субъектом естественных монополий, осуществляет эксплуатацию инженерного сооружения «Трансформаторная подстанция-31-1», находящегося у ПАО «Россети Центр» в лизинге на основании договора финансовой аренды недвижимого имущества № 1008/К-ДЛ от 13.08.2021 и введенного в эксплуатацию до 03.08.2018.

С поступившим ходатайством об установлении публичного сервитута и прилагаемым к нему описанием местоположения границ публичного сервитута заинтересованные лица могут ознакомиться в управлении имущественных и земельных отношений администрации города Липецка, расположенном по адресу: г. Липецк, пл. Театральная, д. 1, каб. 226 (пн.–пт. с 8.30 до 13.00).

Заявления об учете прав на земельные участки принимаются в течение 15 дней со дня опубликования сообщения через приемную управления имущественных и земельных отношений администрации города Липецка. Дата окончания приема заявлений – 12.01.2023.

Информация о поступившем ходатайстве об установлении публичного сервитута размещена на официальном сайте администрации города Липецка – www.lipetskcity.ru, а также в газете «Первый номер официально».

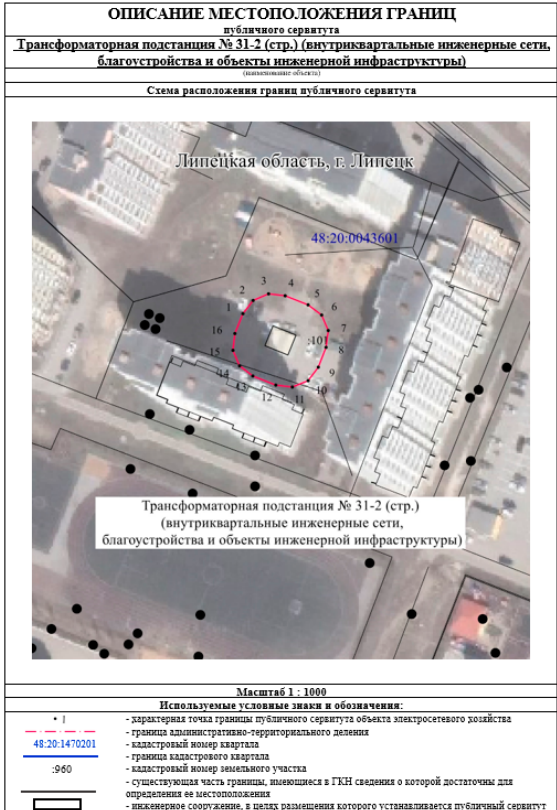

ОПИСАНИЕ МЕСТОПОЛОЖЕНИЯ ГРАНИЦ публичного сервитута		
Трансформаторная подстанция № 31-2 (стр.) (внутриквартальные инженерные сети, благоустройства и объекты инженерной инфраструктуры)		
(наименование объекта)		
Схема расположения границ публичного сервитута		
Липецкая область, г. Липецк		
48:20:0043601		
Трансформаторная подстанция № 31-2 (стр.) (внутриквартальные инженерные сети, благоустройства и объекты инженерной инфраструктуры)		
Масштаб 1 : 1000		
Используемые условные знаки и обозначения:		
- характерная точка границы публичного сервитута объекта электросетевого хозяйства		
- граница административно-территориального деления		
- кадастровый номер квартала		
- граница кадастрового квартала		
- кадастровый номер земельного участка		
- существующая часть границы, являющаяся в ГКН сведения о которой достаточны для определения ее местоположения		
- инженерное сооружение, в целях размещения которого устанавливается публичный сервитут		
Лист № 2		
ОПИСАНИЕ МЕСТОПОЛОЖЕНИЯ ГРАНИЦ публичного сервитута		
Трансформаторная подстанция № 31-2 (стр.) (внутриквартальные инженерные сети, благоустройства и объекты инженерной инфраструктуры)		
(наименование объекта)		
Сведения о характерных точках границы объекта		
Система координат МСК-83, зона 1		
Площадь объекта 631 кв.м		
48:20:0043601:184 631,00 кв.м		
48:20:0043601:271 29,73 кв.м		
48:20:0043601:270 870,20 кв.м		
Обозначение характерных точек границы		
Координаты, м		
X Y		
1	415850.17	1319661.84
2	415854.36	1319664.88
3	415856.47	1319669.61
4	415855.93	1319674.75
5	415853.31	1319681.60
6	415850.27	1319685.79
7	415845.55	1319687.91
8	415840.40	1319687.37
9	415834.13	1319684.97
10	415829.93	1319681.93
11	415827.82	1319677.20
12	415828.36	1319670.05
13	415830.99	1319665.20
14	415834.04	1319661.01
15	415838.76	1319658.90
16	415843.11	1319659.44
1	415850.17	1319661.84

СООБЩЕНИЕ ОБ УСТАНОВЛЕНИИ ПУБЛИЧНОГО СЕРВИТУТА

В соответствии со статьей 39.37 Земельного кодекса Российской Федерации администрация города Липецка информирует о возможном установлении публичного сервитута в целях организации теплоснабжения населения – для эксплуатации объектов электросетевого хозяйства как объектов местного значения, обеспечивающих электроснабжение, в отношении земельных участков: с кадастровым номером: 48:20:0043601:113, расположенного по адресу: (местоположение) Липецкая область, г. Липецк, ул. Мистюкова А.П., дом 3, с кадастровым номером: 48:20:0043601:19762, расположенного по адресу: (местоположение) Липецкая область, г. Липецк, в 28 микрорайоне, согласно схеме расположения границ публичного сервитута (приложение).


Обоснование необходимости установления публичного сервитута в соответствии с п. 5 ч. 1 ст. 39.41 Земельного кодекса РФ, подпунктом «к» пункта 3 Приказа Минэкономразвития России от 19.04.2022 № П/0150 «Об утверждении требований к форме ходатайства об установлении публичного сервитута, содержанию обоснования необходимости установления публичного сервитута».

ПАО «Россети Центр» как сетевая организация, являющаяся субъектом естественных монополий, осуществляет эксплуатацию инженерного сооружения «Трансформаторная подстанция-31-3», находящегося у ПАО «Россети Центр» в лизинге на основании договора финансовой аренды недвижимого имущества № 1008/К-ДЛ от 13.08.2021 и введенного в эксплуатацию до 03.08.2018.

С поступившим ходатайством об установлении публичного сервитута и прилагаемым к нему описанием местоположения границ публичного сервитута заинтересованные лица могут ознакомиться в управлении имущественных и земельных отношений администрации города Липецка, расположенном по адресу: г. Липецк, пл. Театральная, д. 1, каб. 226 (пн.–пт. с 8.30 до 13.00).

Заявления об учете прав на земельные участки принимаются в течение 15 дней со дня опубликования сообщения через приемную управления имущественных и земельных отношений администрации города Липецка. Дата окончания приема заявлений – 12.01.2023.

Информация о поступившем ходатайстве об установлении публичного сервитута размещена на официальном сайте администрации города Липецка – www.lipetskcity.ru, а также в газете «Первый номер официально».

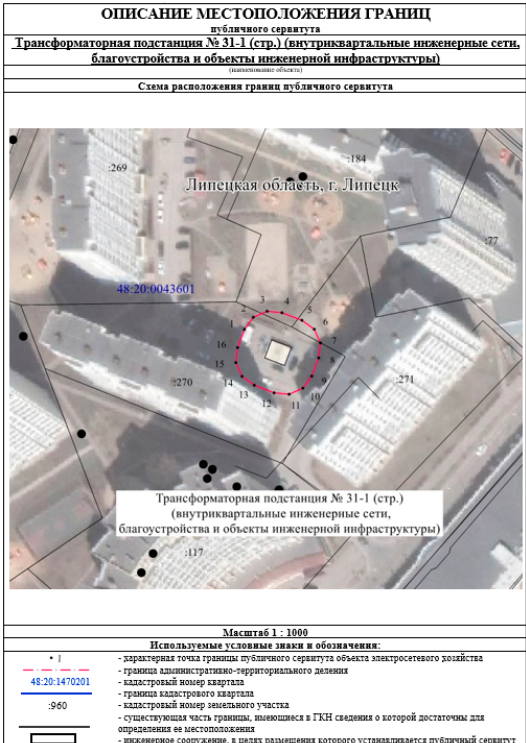

ОПИСАНИЕ МЕСТОПОЛОЖЕНИЯ ГРАНИЦ публичного сервитута		
Трансформаторная подстанция № 31-1 (стр.) (внутриквартальные инженерные сети, благоустройства и объекты инженерной инфраструктуры)		
(наименование объекта)		
Сведения о характерных точках границы объекта		
Система координат МСК-83, зона 1		
Площадь объекта 630 кв.м		
48:20:0043601:184 30,07 кв.м		
48:20:0043601:271 29,73 кв.м		
48:20:0043601:270 870,20 кв.м		
Обозначение характерных точек границы		
Координаты, м		
X Y		
1	415850.17	1319661.84
2	415854.36	1319664.88
3	415856.47	1319669.61
4	415855.93	1319674.75
5	415853.31	1319681.60
6	415850.27	1319685.79
7	415845.55	1319687.91
8	415840.40	1319687.37
9	415834.13	1319684.97
10	415829.93	1319681.93
11	415827.82	1319677.20
12	415828.36	1319670.05
13	415830.99	1319665.20
14	415834.04	1319661.01
15	415838.76	1319658.90
16	415843.11	1319659.44
1	415850.17	1319661.84

СООБЩЕНИЕ ОБ УСТАНОВЛЕНИИ ПУБЛИЧНОГО СЕРВИТУТА

В соответствии со статьей 39.37 Земельного кодекса Российской Федерации администрация города Липецка информирует о возможном установлении публичного сервитута в целях организации теплоснабжения населения – для эксплуатации объектов электросетевого хозяйства как объектов местного значения, обеспечивающих электроснабжение, в отношении земельных участков: с кадастровым номером: 48:20:0043601:101, расположенного по адресу: (местоположение) Липецкая область, г. Липецк, в 28 микрорайоне, согласно схеме расположения границ публичного сервитута (приложение).


Обоснование необходимости установления публичного сервитута в соответствии с п. 5 ч. 1 ст. 39.41 Земельного кодекса РФ, подпунктом «к» пункта 3 Приказа Минэкономразвития России от 19.04.2022 № П/0150 «Об утверждении требований к форме ходатайства об установлении публичного сервитута, содержанию обоснования необходимости установления публичного сервитута».

ПАО «Россети Центр» как сетевая организация, являющаяся субъектом естественных монополий, осуществляет эксплуатацию инженерного сооружения «Трансформаторная подстанция-31-2», находящегося у ПАО «Россети Центр» в лизинге на основании договора финансовой аренды недвижимого имущества № 1008/К-ДЛ от 13.08.2021 и введенного в эксплуатацию до 03.08.2018.

С поступившим ходатайством об установлении публичного сервитута и прилагаемым к нему описанием местоположения границ публичного сервитута заинтересованные лица могут ознакомиться в управлении имущественных и земельных отношений администрации города Липецка, расположенном по адресу: г. Липецк, пл. Театральная, д. 1, каб. 226 (пн.–пт. с 8.30 до 13.00).

Заявления об учете прав на земельные участки принимаются в течение 15 дней со дня опубликования сообщения через приемную управления имущественных и земельных отношений администрации города Липецка. Дата окончания приема заявлений – 12.01.2023.

Информация о поступившем ходатайстве об установлении публичного сервитута размещена на официальном сайте администрации города Липецка – www.lipetskcity.ru, а также в газете «Первый номер официально».

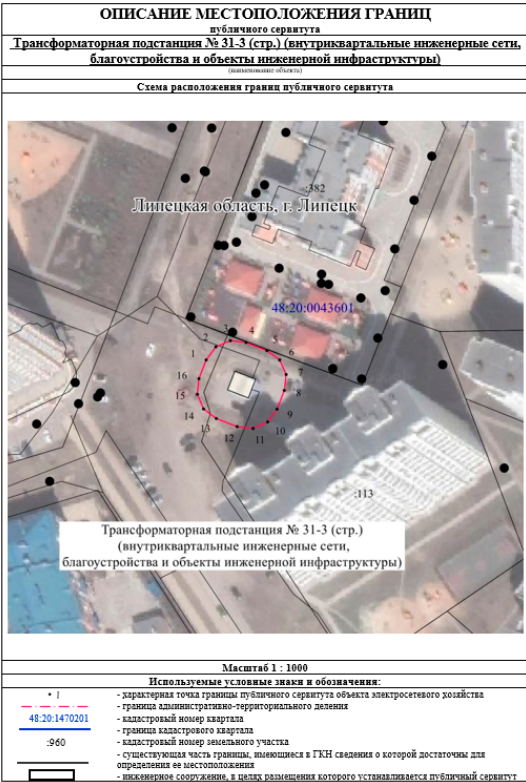

ОПИСАНИЕ МЕСТОПОЛОЖЕНИЯ ГРАНИЦ публичного сервитута		
Трансформаторная подстанция № 31-3 (стр.) (внутриквартальные инженерные сети, благоустройства и объекты инженерной инфраструктуры)		
(наименование объекта)		
Сведения о характерных точках границы объекта		
Система координат МСК-83, зона 1		
Площадь объекта 623 кв.м		
48:20:0043601:19762 68,00 кв.м		
48:20:0043601:113 863,00 кв.м		
Обозначение характерных точек границы		
Координаты, м		
X Y		
1	415849.37	1319509.06
2	415835.54	1319512.13
3	415835.62	1319516.87
4	415835.05	1319522.02
5	415832.42	1319528.76
6	415849.35	1319535.93
7	415844.61	1319535.01
8	415839.46	1319534.43
9	415833.35	1319535.04
10	415829.18	1319528.97
11	415827.10	1319524.23
12	415827.68	1319519.08
13	415830.32	1319515.23
14	415833.39	1319508.19
15	415838.13	1319506.11
16	415843.27	1319506.68
1	415849.37	1319509.06

СООБЩЕНИЕ ОБ УСТАНОВЛЕНИИ ПУБЛИЧНОГО СЕРВИТУТА

В соответствии со статьей 39.37 Земельного кодекса Российской Федерации администрация города Липецка информирует о возможном установлении публичного сервитута в целях организации теплоснабжения населения – для эксплуатации объектов электросетевого хозяйства как объектов местного значения, обеспечивающих электроснабжение, в отношении земельного участка с кадастровым номером: 48:20:0043601:17428, расположенного по адресу: (местоположение) Липецкая область, г. Липецк, ул. Мистюкова А.П., сооружение 14, согласно схеме расположения границ публичного сервитута (приложение).

Обоснование необходимости установления публичного сервитута в соответствии с п. 5 ч. 1 ст. 39.41 Земельного кодекса РФ, подпунктом «к» пункта 3 Приказа Минэкономразвития России от 19.04.2022 № П/0150 «Об утверждении требований к форме ходатайства об установлении публичного сервитута, содержанию обоснования необходимости установления публичного сервитута».

ПАО «Россети Центр» как сетевая организация, являющаяся субъектом естественных монополий, осуществляет эксплуатацию инженерного сооружения «Трансформаторная подстанция-31-4», находящегося у ПАО «Россети Центр» в лизинге на основании договора финансовой аренды недвижимого имущества № 1008/К-ДЛ от 13.08.2021 и введенного в эксплуатацию до 03.08.2018.

С поступившим ходатайством об установлении публичного сервитута и прилагаемым к нему описанием местоположения границ публичного сервитута заинтересованные лица могут ознакомиться в управлении имущественных и земельных отношений администрации города Липецка, расположенном по адресу: г. Липецк, пл. Театральная, д. 1, каб. 226 (пн.–пт. с 8.30 до 13.00).

Заявления об учете прав на земельные участки принимаются в течение 15 дней со дня опубликования сообщения через приемную управления имущественных и земельных отношений администрации города Липецка. Дата окончания приема заявлений – 12.01.2023.

Информация о поступившем ходатайстве об установлении публичного сервитута размещена на официальном сайте администрации города Липецка – www.lipetskcity.ru, а также в газете «Первый номер официально».



ОПИСАНИЕ МЕСТОПОЛОЖЕНИЯ ГРАНИЦ публичного сервитута		
Трансформаторная подстанция № 31-5 (стр.) (внутриквартальные инженерные сети, благоустройства и объекты инженерной инфраструктуры)		
(наименование объекта)		
Схема расположения границ публичного сервитута		
Масштаб 1 : 1000		
Используемые условные знаки и обозначения:		
- характеристика точки границы публичного сервитута объекта электросетевого хозяйства		
- границы административно-территориального деления		
- кадастровый номер квартала		
- границы кадастрового квартала		
- кадастровый номер земельного участка		
- существующая часть границы, являющаяся в ГКН сведения о которой достаточны для определения ее местоположения		
- инженерное сооружение, в целях размещения которого устанавливается публичный сервитут		

СООБЩЕНИЕ ОБ УСТАНОВЛЕНИИ ПУБЛИЧНОГО СЕРВИТУТА

В соответствии со статьей 39.37 Земельного кодекса Российской Федерации администрация города Липецка информирует о возможном установлении публичного сервитута в целях организации теплоснабжения населения – для эксплуатации объектов электросетевого хозяйства как объектов местного значения, обеспечивающих электроснабжение, в отношении земельного участка с кадастровым номером: 48:20:0043601:78, расположенного по адресу: (местоположение) Липецкая область, г. Липецк, мкр. 28, согласно схеме расположения границ публичного сервитута (приложение).


Обоснование необходимости установления публичного сервитута в соответствии с п. 5 ч. 1 ст. 39.41 Земельного кодекса РФ, подпунктом «к» пункта 3 Приказа Минэкономразвития России от 19.04.2022 № П/0150 «Об утверждении требований к форме ходатайства об установлении публичного сервитута, содержанию обоснования необходимости установления публичного сервитута».

ПАО «Россети Центр» как сетевая организация, являющаяся субъектом естественных монополий, осуществляет эксплуатацию инженерного сооружения «Трансформаторная подстанция-31-6», находящегося у ПАО «Россети Центр» в лизинге на основании договора финансовой аренды недвижимого имущества № 1008/К-ДЛ от 13.08.2021 и введенного в эксплуатацию до 03.08.2018.

С поступившим ходатайством об установлении публичного сервитута и прилагаемым к нему описанием местоположения границ публичного сервитута заинтересованные лица могут ознакомиться в управлении имущественных и земельных отношений администрации города Липецка, расположенном по адресу: г. Липецк, пл. Театральная, д. 1, каб. 226 (пн.–пт. с 8.30 до 13.00).

Заявления об учете прав на земельные участки принимаются в течение 15 дней со дня опубликования сообщения через приемную управления имущественных и земельных отношений администрации города Липецка. Дата окончания приема заявлений – 12.01.2023.

Информация о поступившем ходатайстве об установлении публичного сервитута размещена на официальном сайте администрации города Липецка – www.lipetskcity.ru, а также в газете «Первый номер официально».

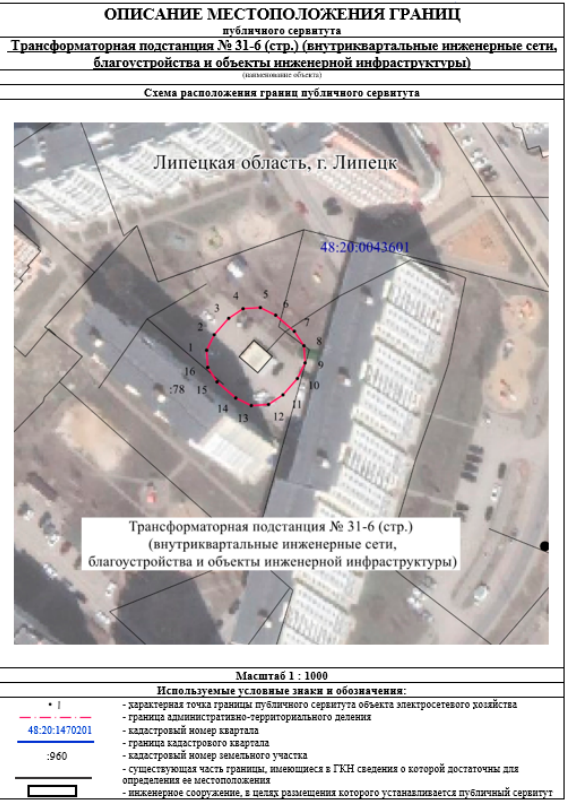

ОПИСАНИЕ МЕСТОПОЛОЖЕНИЯ ГРАНИЦ публичного сервитута		
Трансформаторная подстанция № 31-6 (стр.) (внутриквартальные инженерные сети, благоустройства и объекты инженерной инфраструктуры)		
(наименование объекта)		
Схема расположения границ публичного сервитута		
Масштаб 1 : 1000		
Используемые условные знаки и обозначения:		
- характеристика точки границы публичного сервитута объекта электросетевого хозяйства		
- границы административно-территориального деления		
- кадастровый номер квартала		
- границы кадастрового квартала		
- кадастровый номер земельного участка		
- существующая часть границы, являющаяся в ГКН сведения о которой достаточны для определения ее местоположения		
- инженерное сооружение, в целях размещения которого устанавливается публичный сервитут		

СООБЩЕНИЕ ОБ УСТАНОВЛЕНИИ ПУБЛИЧНОГО СЕРВИТУТА

В соответствии со статьей 39.37 Земельного кодекса Российской Федерации администрация города Липецка информирует о возможном установлении публичного сервитута в целях организации теплоснабжения населения – для эксплуатации объектов электросетевого хозяйства как объектов местного значения, обеспечивающих электроснабжение, в отношении земельных участков: с кадастровым номером: 48:20:0043601:116, расположенного по адресу: (местоположение) Липецкая область, г. Липецк, ул. Мистюкова А.П., земельный участок 9, с кадастровым номером: 48:20:0043601:124, расположенного по адресу: (местоположение) Липецкая область, г. Липецк, ул. Шерстобитова С.М., д. 22, согласно схеме расположения границ публичного сервитута (приложение).

Обоснование необходимости установления публичного сервитута в соответствии с п. 5 ч. 1 ст. 39.41 Земельного кодекса РФ, подпунктом «к» пункта 3 Приказа Минэкономразвития России от 19.04.2022 № П/0150 «Об утверждении требований к форме ходатайства об установлении публичного сервитута, содержанию обоснования необходимости установления публичного сервитута».

ПАО «Россети Центр» как сетевая организация, являющаяся субъектом естественных монополий, осуществляет эксплуатацию инженерного сооружения «Трансформаторная подстанция-31-5», находящегося у ПАО «Россети Центр» в лизинге на основании договора финансовой аренды недвижимого имущества № 1008/К-ДЛ от 13.08.2021 и введенного в эксплуатацию до 03.08.2018.

С поступившим ходатайством об установлении публичного сервитута и прилагаемым к нему описанием местоположения границ публичного сервитута заинтересованные лица могут ознакомиться в управлении имущественных и земельных отношений администрации города Липецка, расположенном по адресу: г. Липецк, пл. Театральная, д. 1, каб. 226 (пн.–пт. с 8.30 до 13.00).

Заявления об учете прав на земельные участки принимаются в течение 15 дней со дня опубликования сообщения через приемную управления имущественных и земельных отношений администрации города Липецка. Дата окончания приема заявлений – 12.01.2023.

Информация о поступившем ходатайстве об установлении публичного сервитута размещена на официальном сайте администрации города Липецка – www.lipetskcity.ru, а также в газете «Первый номер официально».

СООБЩЕНИЕ ОБ УСТАНОВЛЕНИИ ПУБЛИЧНОГО СЕРВИТУТА

В соответствии со статьей 39.37 Земельного кодекса Российской Федерации администрация города Липецка информирует о возможном установлении публичного сервитута в целях организации теплоснабжения населения – для эксплуатации объектов электросетевого хозяйства как объектов местного значения, обеспечивающих электроснабжение, в отношении земельных участков: с кадастровым номером: 48:20:0029703:74, расположенного по адресу: (местоположение) Липецкая область, г. Липецк, ул. Гагарина, сооружение 74а, с кадастровым номером: 48:20:0029703:69, расположенного по адресу: (местоположение) Липецкая область, г. Липецк, ул. Гагарина, дом 74, с кадастровым номером: 48:20:0029703:807, расположенного по адресу: (местоположение) Липецкая область, г. Липецк, ул. Гагарина, в районе дома № 74а, с кадастровым номером: 48:20:0029703:63, расположенного по адресу: (местоположение) Липецкая область, г. Липецк, ул. Балмочных С.Ф., владение 11, с кадастровым номером: 48:20:0029703:848, расположенного по адресу: (местоположение) Липецкая область, г. Липецк, ул. Балмочных С.Ф., владение 11, согласно схеме расположения границ публичного сервитута (приложение).

Обоснование необходимости установления публичного сервитута в соответствии с п. 5 ч. 1 ст. 39.41 Земельного кодекса РФ, подпунктом «к» пункта 3 Приказа Минэкономразвития России от 19.04.2022 № П/0150 «Об утверждении требований к форме ходатайства об установлении публичного сервитута, содержанию обоснования необходимости установления публичного сервитута». ПАО «Россети Центр» как сетевая организация, являющаяся субъектом естественных монополий, осуществляет эксплуатацию инженерного сооружения «Трансформаторная подстанция-46», находящегося у ПАО «Россети Центр» в лизинге на основании договора финансовой аренды недвижимого имущества № 1008/К-ДЛ от 13.08.2021 и введенного в эксплуатацию до 03.08.2018.

С поступившим ходатайством об установлении публичного сервитута и прилагаемым к нему описанием местоположения границ публичного сервитута заинтересованные лица могут ознакомиться в управлении имущественных и земельных отношений администрации города Липецка, расположенном по адресу: г. Липецк, пл. Театральная, д. 1, каб. 226 (пн.–пт. с 8.30 до 13.00).

Заявления об учете прав на земельные участки принимаются в течение 15 дней со дня опубликования сообщения через приемную управления имущественных и земельных отношений администрации города Липецка. Дата окончания приема заявлений – 12.01.2023.

Информация о поступившем ходатайстве об установлении публичного сервитута размещена на официальном сайте администрации города Липецка – www.lipetskcity.ru, а также в газете «Первый номер официально».



СООБЩЕНИЕ ОБ УСТАНОВЛЕНИИ ПУБЛИЧНОГО СЕРВИТУТА

В соответствии со статьей 39.37 Земельного кодекса Российской Федерации администрация города Липецка информирует о возможном установлении публичного сервитута в целях организации теплоснабжения населения – для эксплуатации объектов электросетевого хозяйства как объектов местного значения, обеспечивающих электроснабжение, в отношении земельных участков: с кадастровым номером 48:20:0043601:27600, расположенного по адресу: (местоположение) Липецкая область, г. Липецк, площадь Заводская, д. 1, с кадастровым номером 48:20:0043601:200, расположенного по адресу: (местоположение) Липецкая область, г. Липецк, ул. Бунина, сооружение 9, согласно схеме расположения границ публичного сервитута (приложение).


Обоснование необходимости установления публичного сервитута в соответствии с п. 5 ч. 1 ст. 39.41 Земельного кодекса РФ, подпунктом «к» пункта 3 Приказа Минэкономразвития России от 19.04.2022 № П/0150 «Об утверждении требований к форме ходатайства об установлении публичного сервитута, содержанию обоснования необходимости установления публичного сервитута».

ПАО «Россети Центр» как сетевая организация, являющаяся субъектом естественных монополий, осуществляет эксплуатацию инженерного сооружения «Трансформаторная подстанция-65-6», находящегося у ПАО «Россети Центр» в лизинге на основании договора финансовой аренды недвижимого имущества № 1008/К-ДЛ от 13.08.2021 и введенного в эксплуатацию до 03.08.2018.

С поступившим ходатайством об установлении публичного сервитута и прилагаемым к нему описанием местоположения границ публичного сервитута заинтересованные лица могут ознакомиться в управлении имущественных и земельных отношений администрации города Липецка, расположенном по адресу: г. Липецк, пл. Театральная, д. 1, каб. 226 (пн.–пт. с 8.30 до 13.00).

Заявления об учете прав на земельные участки принимаются в течение 15 дней со дня опубликования сообщения через приемную управления имущественных и земельных отношений администрации города Липецка. Дата окончания приема заявлений – 12.01.2023.

Информация о поступившем ходатайстве об установлении публичного сервитута размещена на официальном сайте администрации города Липецка – www.lipetskcity.ru, а также в газете «Первый номер официально».

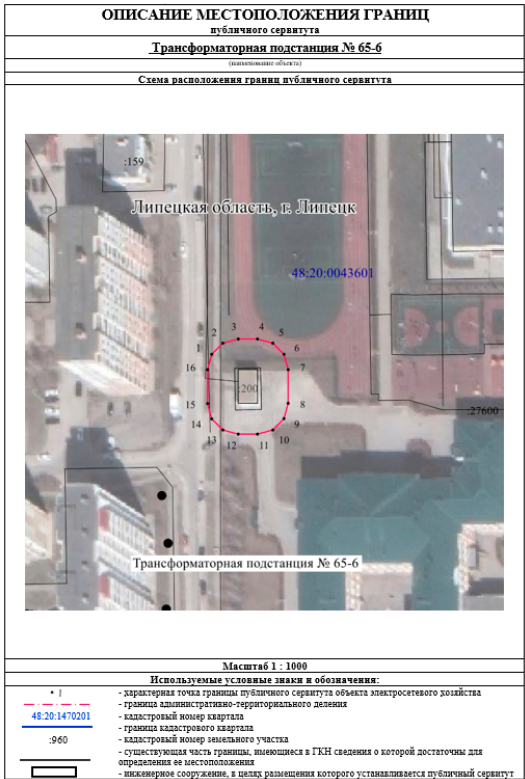

СООБЩЕНИЕ ОБ УСТАНОВЛЕНИИ ПУБЛИЧНОГО СЕРВИТУТА

В соответствии со статьей 39.37 Земельного кодекса Российской Федерации администрация города Липецка информирует о возможном установлении публичного сервитута в целях организации теплоснабжения населения – для эксплуатации объектов электросетевого хозяйства как объектов местного значения, обеспечивающих электроснабжение, в отношении земельных участков: с кадастровым номером: 48:20:0020911:16, расположенного по адресу: (местоположение) Липецкая область, г. Липецк, ул. Студеновская, в районе д. 5, с кадастровым номером: 48:20:0020911:13, расположенного по адресу: (местоположение) Липецкая область, г. Липецк, ул. Студеновская, у дома № 53, согласно схеме расположения границ публичного сервитута (приложение).

Обоснование необходимости установления публичного сервитута в соответствии с п. 5 ч. 1 ст. 39.41 Земельного кодекса РФ, подпунктом «к» пункта 3 Приказа Минэкономразвития России от 19.04.2022 № П/0150 «Об утверждении требований к форме ходатайства об установлении публичного сервитута, содержанию обоснования необходимости установления публичного сервитута».

ПАО «Россети Центр» как сетевая организация, являющаяся субъектом естественных монополий, осуществляет эксплуатацию инженерного сооружения «Трансформаторная подстанция-63», находящегося у ПАО «Россети Центр» в лизинге на основании договора финансовой аренды недвижимого имущества № 1008/К-ДЛ от 13.08.2021 и введенного в эксплуатацию до 03.08.2018.

С поступившим ходатайством об установлении публичного сервитута и прилагаемым к нему описанием местоположения границ публичного сервитута заинтересованные лица могут ознакомиться в управлении имущественных и земельных отношений администрации города Липецка, расположенном по адресу: г. Липецк, пл. Театральная, д. 1, каб. 226 (пн.–пт. с 8.30 до 13.00).

Заявления об учете прав на земельные участки принимаются в течение 15 дней со дня опубликования сообщения через приемную управления имущественных и земельных отношений администрации города Липецка. Дата окончания приема заявлений – 12.01.2023.

Информация о поступившем ходатайстве об установлении публичного сервитута размещена на официальном сайте администрации города Липецка – www.lipetskcity.ru, а также в газете «Первый номер официально».

СООБЩЕНИЕ ОБ УСТАНОВЛЕНИИ ПУБЛИЧНОГО СЕРВИТУТА

В соответствии со статьей 39.37 Земельного кодекса Российской Федерации администрация города Липецка информирует о возможном установлении публичного сервитута в целях организации теплоснабжения населения – для эксплуатации объектов электросетевого хозяйства как объектов местного значения, обеспечивающих электроснабжение, в отношении земельных участков: с кадастровым номером: 48:20:0045001:6, расположенного по адресу: (местоположение) Липецкая область, г. Липецк, проспект Победы, владение 94А, с кадастровым номером: 48:20:0045001:28, расположенного по адресу: (местоположение) Липецкая область, г. Липецк, проспект Победы, у дома 98, с кадастровым номером: 48:20:0045001:1, расположенного по адресу: (местоположение) Липецкая область, г. Липецк, ул. Механизаторов, з.у. во дворе домов № 3 и № 5, согласно схеме расположения границ публичного сервитута (приложение).


Обоснование необходимости установления публичного сервитута в соответствии с п. 5 ч. 1 ст. 39.41 Земельного кодекса РФ, подпунктом «к» пункта 3 Приказа Минэкономразвития России от 19.04.2022 № П/0150 «Об утверждении требований к форме ходатайства об установлении публичного сервитута, содержанию обоснования необходимости установления публичного сервитута».

ПАО «Россети Центр» как сетевая организация, являющаяся субъектом естественных монополий, осуществляет эксплуатацию инженерного сооружения «Трансформаторная подстанция-98», находящегося у ПАО «Россети Центр» в лизинге на основании договора финансовой аренды недвижимого имущества № 1008/К-ДЛ от 13.08.2021 и введенного в эксплуатацию до 03.08.2018.

С поступившим ходатайством об установлении публичного сервитута и прилагаемым к нему описанием местоположения границ публичного сервитута заинтересованные лица могут ознакомиться в управлении имущественных и земельных отношений администрации города Липецка, расположенном по адресу: г. Липецк, пл. Театральная, д. 1, каб. 226 (пн.–пт. с 8.30 до 13.00).

Заявления об учете прав на земельные участки принимаются в течение 15 дней со дня опубликования сообщения через приемную управления имущественных и земельных отношений администрации города Липецка. Дата окончания приема заявлений – 12.01.2023.

Информация о поступившем ходатайстве об установлении публичного сервитута размещена на официальном сайте администрации города Липецка – www.lipetskcity.ru, а также в газете «Первый номер официально».

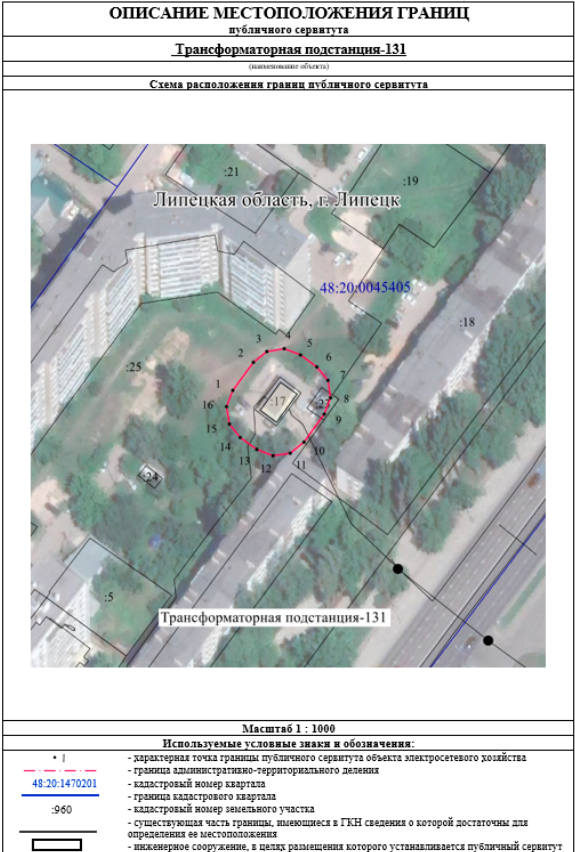

ОПИСАНИЕ МЕСТОПОЛОЖЕНИЯ ГРАНИЦ публичного сервитута		
Трансформаторная подстанция-131		
(наименование объекта)		
Схема расположения границ публичного сервитута		
Масштаб 1 : 1000		
Используемые условные знаки и обозначения:		
- характеристика точки границ публичного сервитута объекта электросетевого хозяйства		
- граница административно-территориального деления		
- кадастровый номер квартала		
- граница кадастрового квартала		
- кадастровый номер земельного участка		
- существующая часть границы, имеющаяся в ГКН сведениях о которой достаточны для определения ее местоположения		
- инженерное сооружение, в целях размещения которого устанавливается публичный сервитут		

ОПИСАНИЕ МЕСТОПОЛОЖЕНИЯ ГРАНИЦ публичного сервитута		
Трансформаторная подстанция-131		
(наименование объекта)		
Ссылки на характерные точки границ объекта		
Система координат МСК-48, зона 1		
Площадь объекта 689 кв.м		
48:20:0045405:23	34.26	кв.м
48:20:0045405:17	34.00	кв.м
Обозначение характерных точек границ		
	Координаты, м	
	X	Y
1	417991.73	1323759.82
2	418000.05	1323745.59
3	418003.29	1323749.92
4	418004.10	1323755.02
5	418002.24	1323759.82
6	417998.70	1323784.72
7	417994.67	1323787.98
8	417988.56	1323788.76
9	417984.72	1323786.92
10	417976.39	1323780.85
11	417973.14	1323776.62
12	417972.34	1323771.71
13	417974.20	1323766.88
14	417977.75	1323763.01
15	417981.78	1323758.76
16	417986.89	1323757.96
1	417991.73	1323759.82

СООБЩЕНИЕ ОБ УСТАНОВЛЕНИИ ПУБЛИЧНОГО СЕРВИТУТА

В соответствии со статьей 39.37 Земельного кодекса Российской Федерации администрация города Липецка информирует о возможном установлении публичного сервитута в целях организации теплоснабжения населения – для эксплуатации объектов электросетевого хозяйства как объектов местного значения, обеспечивающих электроснабжение, в отношении земельных участков: с кадастровым номером: 48:20:0020000:9, расположенного по адресу: (местоположение) Липецкая область, г. Липецк, с кадастровым номером: 48:20:0000000:66, расположенного по адресу: (местоположение) Липецкая область, г. Липецк, ул. Студеновская, д. 109, с кадастровым номером: 48:20:0020316:1, расположенного по адресу: (местоположение) Липецкая область, г. Липецк, ул. Студеновская, 205 «а», согласно схеме расположения границ публичного сервитута (приложение).


Обоснование необходимости установления публичного сервитута в соответствии с п. 5 ч. 1 ст. 39.41 Земельного кодекса РФ, подпунктом «к» пункта 3 Приказа Минэкономразвития России от 19.04.2022 № П/0150 «Об утверждении требований к форме ходатайства об установлении публичного сервитута, содержанию обоснования необходимости установления публичного сервитута».

ПАО «Россети Центр» как сетевая организация, являющаяся субъектом естественных монополий, осуществляет эксплуатацию инженерного сооружения «Трансформаторная подстанция-193», находящегося у ПАО «Россети Центр» в лизинге на основании договора финансовой аренды недвижимого имущества № 1008/К-ДЛ от 13.08.2021 и введенного в эксплуатацию до 03.08.2018.

С поступившим ходатайством об установлении публичного сервитута и прилагаемым к нему описанием местоположения границ публичного сервитута заинтересованные лица могут ознакомиться в управлении имущественных и земельных отношений администрации города Липецка, расположенном по адресу: г. Липецк, пл. Театральная, д. 1, каб. 226 (пн.–пт. с 8.30 до 13.00).

Заявления об учете прав на земельные участки принимаются в течение 15 дней со дня опубликования сообщения через приемную управления имущественных и земельных отношений администрации города Липецка. Дата окончания приема заявлений – 12.01.2023.

Информация о поступившем ходатайстве об установлении публичного сервитута размещена на официальном сайте администрации города Липецка – www.lipetskcity.ru, а также в газете «Первый номер официально».

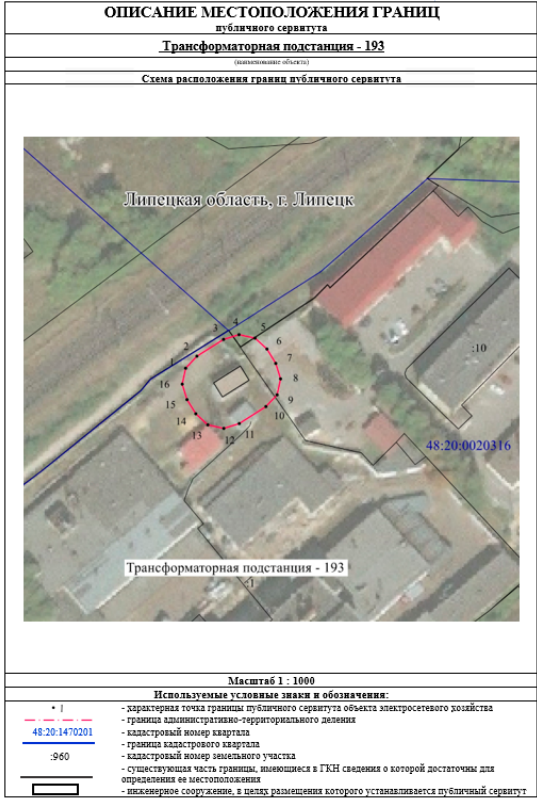

ОПИСАНИЕ МЕСТОПОЛОЖЕНИЯ ГРАНИЦ публичного сервитута		
Трансформаторная подстанция - 193		
(наименование объекта)		
Ссылки на характерные точки границ объекта		
Система координат МСК-48, зона 1		
Площадь объекта 660 кв.м		
48:20:0020000:9	12.28	кв.м
48:20:0000000:66	102.89	кв.м
48:20:0020316:1	641.28	кв.м
Обозначение характерных точек границ		
	Координаты, м	
	X	Y
1	420924.60	1328323.95
2	420928.40	1328327.46
3	420933.76	1328335.94
4	420935.30	1328340.68
5	420934.17	1328345.93
6	420930.66	1328349.73
7	420926.17	1328352.57
8	420921.22	1328354.11
9	420916.17	1328352.97
10	420912.37	1328349.46
11	420907.01	1328346.98
12	420905.47	1328356.04
13	420906.61	1328350.99
14	420910.11	1328327.19
15	420914.60	1328324.55
16	420919.55	1328322.81
1	420924.60	1328323.95

СООБЩЕНИЕ ОБ УСТАНОВЛЕНИИ ПУБЛИЧНОГО СЕРВИТУТА

В соответствии со статьей 39.37 Земельного кодекса Российской Федерации администрация города Липецка информирует о возможном установлении публичного сервитута в целях организации теплоснабжения населения – для эксплуатации объектов электросетевого хозяйства как объектов местного значения, обеспечивающих электроснабжение, в отношении земельного участка с кадастровым номером: 48:20:0045405:23, расположенного по адресу: (местоположение) Липецкая область, г. Липецк, пр-кт Победы, дом 4, земельного участка с кадастровым номером: 48:20:0045405:17, расположенного по адресу: (местоположение) Липецкая область, г. Липецк, пр-кт Победы, у дома № 4, согласно схеме расположения границ публичного сервитута (приложение).

Обоснование необходимости установления публичного сервитута в соответствии с п. 5 ч. 1 ст. 39.41 Земельного кодекса РФ, подпунктом «к» пункта 3 Приказа Минэкономразвития России от 19.04.2022 № П/0150 «Об утверждении требований к форме ходатайства об установлении публичного сервитута, содержанию обоснования необходимости установления публичного сервитута».

ПАО «Россети Центр» как сетевая организация, являющаяся субъектом естественных монополий, осуществляет эксплуатацию инженерного сооружения «Трансформаторная подстанция-131», находящегося у ПАО «Россети Центр» в лизинге на основании договора финансовой аренды недвижимого имущества № 1008/К-ДЛ от 13.08.2021 и введенного в эксплуатацию до 03.08.2018.

С поступившим ходатайством об установлении публичного сервитута и прилагаемым к нему описанием местоположения границ публичного сервитута заинтересованные лица могут ознакомиться в управлении имущественных и земельных отношений администрации города Липецка, расположенном по адресу: г. Липецк, пл. Театральная, д. 1, каб. 226 (пн.–пт. с 8.30 до 13.00).

Заявления об учете прав на земельные участки принимаются в течение 15 дней со дня опубликования сообщения через приемную управления имущественных и земельных отношений администрации города Липецка. Дата окончания приема заявлений – 12.01.2023.

Информация о поступившем ходатайстве об установлении публичного сервитута размещена на официальном сайте администрации города Липецка – www.lipetskcity.ru, а также в газете «Первый номер официально».

СООБЩЕНИЕ ОБ УСТАНОВЛЕНИИ ПУБЛИЧНОГО СЕРВИТУТА

В соответствии со статьей 39.37 Земельного кодекса Российской Федерации администрация города Липецка информирует о возможном установлении публичного сервитута в целях организации теплоснабжения населения – для эксплуатации объектов электросетевого хозяйства как объектов местного значения, обеспечивающих электроснабжение, в отношении земельных участков: с кадастровым номером: 48:20:0029310:1, расположенного по адресу: (местоположение) Липецкая область, г. Липецк, ул. Московская, 2, с кадастровым номером: 48:20:0029310:13, расположенного по адресу: (местоположение) Липецкая область, г. Липецк, ул. Ольховая, земельный участок 1в, согласно схеме расположения границ публичного сервитута (приложение).


Обоснование необходимости установления публичного сервитута в соответствии с п. 5 ч. 1 ст. 39.41 Земельного кодекса РФ, подпунктом «к» пункта 3 Приказа Минэкономразвития России от 19.04.2022 № П/0150 «Об утверждении требований к форме ходатайства об установлении публичного сервитута, содержанию обоснования необходимости установления публичного сервитута».

ПАО «Россети Центр» как сетевая организация, являющаяся субъектом естественных монополий, осуществляет эксплуатацию инженерного сооружения «Трансформаторная подстанция-263», находящегося у ПАО «Россети Центр» в лизинге на основании договора финансовой аренды недвижимого имущества № 1008/К-ДЛ от 13.08.2021 и введенного в эксплуатацию до 03.08.2018.

С поступившим ходатайством об установлении публичного сервитута и прилагаемым к нему описанием местоположения границ публичного сервитута заинтересованные лица могут ознакомиться в управлении имущественных и земельных отношений администрации города Липецка, расположенном по адресу: г. Липецк, пл. Театральная, д. 1, каб. 226 (пн.–пт. с 8.30 до 13.00).

Заявления об учете прав на земельные участки принимаются в течение 15 дней со дня опубликования сообщения через приемную управления имущественных и земельных отношений администрации города Липецка. Дата окончания приема заявлений – 12.01.2023.

Информация о поступившем ходатайстве об установлении публичного сервитута размещена на официальном сайте администрации города Липецка – www.lipetskcity.ru, а также в газете «Первый номер официально».

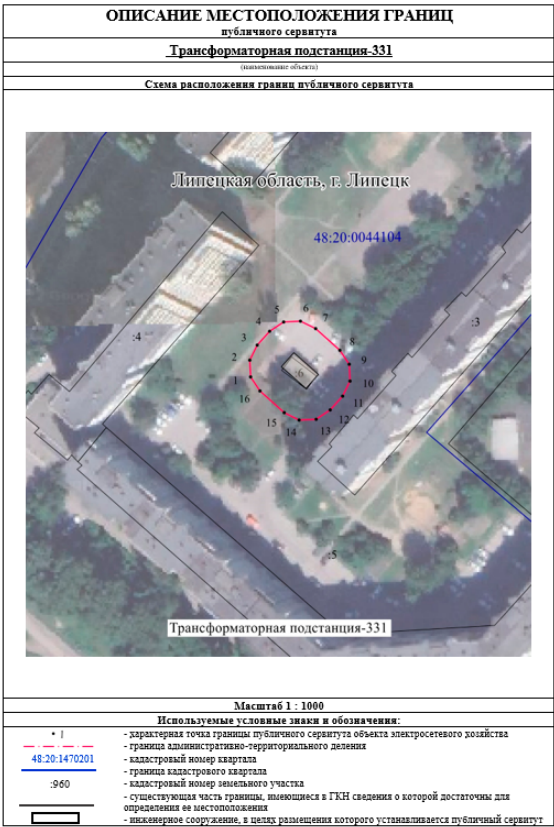

СООБЩЕНИЕ ОБ УСТАНОВЛЕНИИ ПУБЛИЧНОГО СЕРВИТУТА

В соответствии со статьей 39.37 Земельного кодекса Российской Федерации администрация города Липецка информирует о возможном установлении публичного сервитута в целях организации теплоснабжения населения – для эксплуатации объектов электросетевого хозяйства как объектов местного значения, обеспечивающих электроснабжение, в отношении земельных участков: с кадастровым номером: 48:20:0044103:8, расположенного по адресу: (местоположение) Липецкая область, г. Липецк, б-р Сергея Есенина, д. 7а, с кадастровым номером: 48:20:0044103:9, расположенного по адресу: (местоположение) Липецкая область, г. Липецк, б-р Сергея Есенина, у СШ № 69, с кадастровым номером: 48:20:0044103:12, расположенного по адресу: (местоположение) Липецкая область, г. Липецк, з.у. по бульвару Есенина в 22 микрорайоне, согласно схеме расположения границ публичного сервитута (приложение).


Обоснование необходимости установления публичного сервитута в соответствии с п. 5 ч. 1 ст. 39.41 Земельного кодекса РФ, подпунктом «к» пункта 3 Приказа Минэкономразвития России от 19.04.2022 № П/0150 «Об утверждении требований к форме ходатайства об установлении публичного сервитута, содержанию обоснования необходимости установления публичного сервитута».

ПАО «Россети Центр» как сетевая организация, являющаяся субъектом естественных монополий, осуществляет эксплуатацию инженерного сооружения «Трансформаторная подстанция-350», находящегося у ПАО «Россети Центр» в лизинге на основании договора финансовой аренды недвижимого имущества № 1008/К-ДЛ от 13.08.2021 и введенного в эксплуатацию до 03.08.2018.

С поступившим ходатайством об установлении публичного сервитута и прилагаемым к нему описанием местоположения границ публичного сервитута заинтересованные лица могут ознакомиться в управлении имущественных и земельных отношений администрации города Липецка, расположенном по адресу: г. Липецк, пл. Театральная, д. 1, каб. 226 (пн.–пт. с 8.30 до 13.00).

ые участки принимаются в течение 15 дней со дня опубликования сообщения через приемную управления имущественных и земельных отношений администрации города Липецка. Дата окончания приема заявлений – 12.01.2023.

Информация о поступившем ходатайстве об установлении публичного сервитута размещена на официальном сайте администрации города Липецка – www.lipetskcity.ru, а также в газете «Первый номер официально».

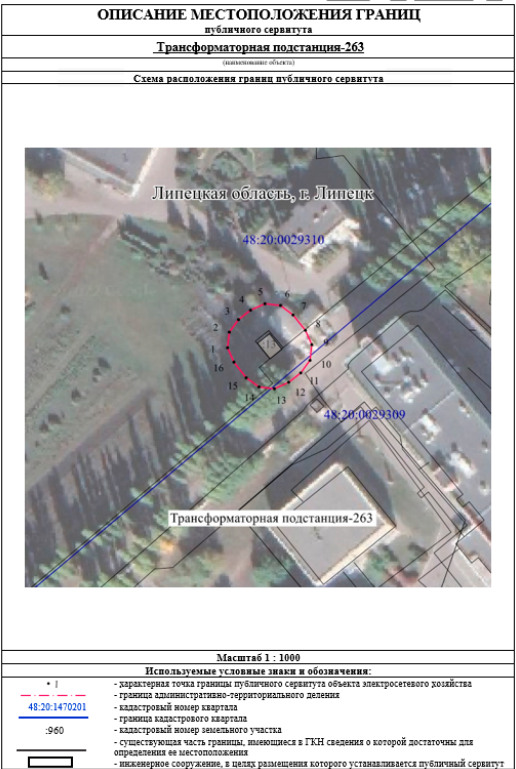

ОПИСАНИЕ МЕСТОПОЛОЖЕНИЯ ГРАНИЦ публичного сервитута		
Трансформаторная подстанция-263		
(наименование объекта)		
Схема расположения границ публичного сервитута		
Масштаб 1 : 1000		
Используемые условные знаки и обозначения:		
- характеристика точки границы публичного сервитута объекта электросетевого хозяйства		
- граница административно-территориального деления		
- кадастровый номер квартала		
- кадастровый номер земельного участка		
- существующая часть границы, выходящая в ГИИ сведения о которой достаточна для определения ее местоположения		
- инженерное сооружение, в целях размещения которого устанавливается публичный сервитут		

СООБЩЕНИЕ ОБ УСТАНОВЛЕНИИ ПУБЛИЧНОГО СЕРВИТУТА

В соответствии со статьей 39.37 Земельного кодекса Российской Федерации администрация города Липецка информирует о возможном установлении публичного сервитута в целях организации теплоснабжения населения – для эксплуатации объектов электросетевого хозяйства как объектов местного значения, обеспечивающих электроснабжение, в отношении земельных участков: с кадастровым номером: 48:20:0044104:6, бульвар Сергея Есенина, сооружение 9, согласно схеме расположения границ публичного сервитута (приложение).


Обоснование необходимости установления публичного сервитута в соответствии с п. 5 ч. 1 ст. 39.41 Земельного кодекса РФ, подпунктом «к» пункта 3 Приказа Минэкономразвития России от 19.04.2022 № П/0150 «Об утверждении требований к форме ходатайства об установлении публичного сервитута, содержанию обоснования необходимости установления публичного сервитута».

ПАО «Россети Центр» как сетевая организация, являющаяся субъектом естественных монополий, осуществляет эксплуатацию инженерного сооружения «Трансформаторная подстанция-331», находящегося у ПАО «Россети Центр» в лизинге на основании договора финансовой аренды недвижимого имущества № 1008/К-ДЛ от 13.08.2021 и введенного в эксплуатацию до 03.08.2018.

С поступившим ходатайством об установлении публичного сервитута и прилагаемым к нему описанием местоположения границ публичного сервитута заинтересованные лица могут ознакомиться в управлении имущественных и земельных отношений администрации города Липецка, расположенном по адресу: г. Липецк, пл. Театральная, д. 1, каб. 226 (пн.–пт. с 8.30 до 13.00).

Заявления об учете прав на земельные участки принимаются в течение 15 дней со дня опубликования сообщения через приемную управления имущественных и земельных отношений администрации города Липецка. Дата окончания приема заявлений – 12.01.2023.

Информация о поступившем ходатайстве об установлении публичного сервитута размещена на официальном сайте администрации города Липецка – www.lipetskcity.ru, а также в газете «Первый номер официально».

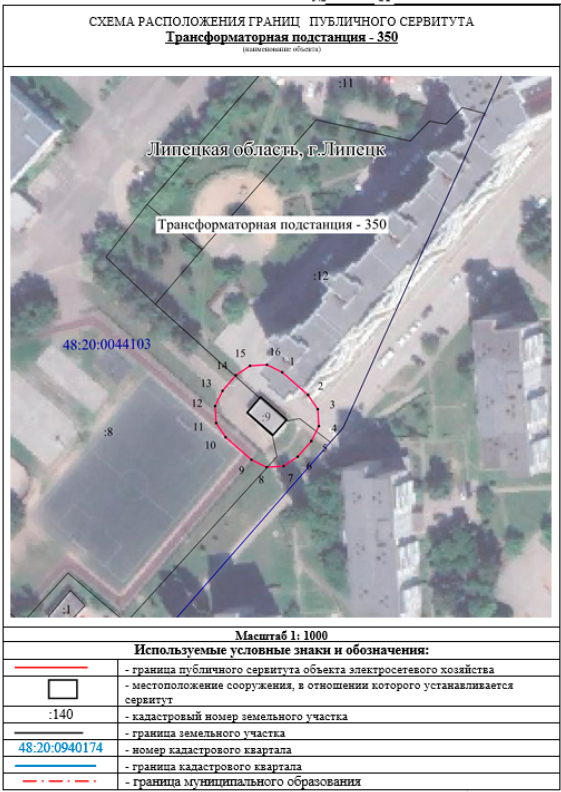

СООБЩЕНИЕ ОБ УСТАНОВЛЕНИИ ПУБЛИЧНОГО СЕРВИТУТА

В соответствии со статьей 39.37 Земельного кодекса Российской Федерации администрация города Липецка информирует о возможном установлении публичного сервитута в целях организации теплоснабжения населения – для эксплуатации объектов электросетевого хозяйства как объектов местного значения, обеспечивающих электроснабжение, в отношении земельного участка с кадастровым номером: 48:20:0043601:36, расположенного по адресу: (местоположение) Липецкая область, г. Липецк, ул. Катюкова, у дом № 29, согласно схеме расположения границ публичного сервитута (приложение).

Обоснование необходимости установления публичного сервитута в соответствии с п. 5 ч. 1 ст. 39.41 Земельного кодекса РФ, подпунктом «к» пункта 3 Приказа Минэкономразвития России от 19.04.2022 № П/0150 «Об утверждении требований к форме ходатайства об установлении публичного сервитута, содержанию обоснования необходимости установления публичного сервитута».

ПАО «Россети Центр» как сетевая организация, являющаяся субъектом естественных монополий, осуществляет эксплуатацию инженерного сооружения «Трансформаторная подстанция-393», находящегося у ПАО «Россети Центр» в лизинге на основании договора финансовой аренды недвижимого имущества № 1008/К-ДЛ от 13.08.2021 и введенного в эксплуатацию до 03.08.2018.


С поступившим ходатайством об установлении публичного сервитута и прилагаемым к нему описанием местоположения границ публичного сервитута заинтересованные лица могут ознакомиться в управлении имущественных и земельных отношений администрации города Липецка, расположенном по адресу: г. Липецк, пл. Театральная, д. 1, каб. 226 (пн.–пт. с 8.30 до 13.00).

Заявления об учете прав на земельные участки принимаются в течение 15 дней со дня опубликования сообщения через приемную управления имущественных и земельных отношений администрации города Липецка. Дата окончания приема заявлений – 12.01.2023.

Информация о поступившем ходатайстве об установлении публичного сервитута размещена на официальном сайте администрации города Липецка – www.lipetskcity.ru, а также в газете «Первый номер официально».



ОПИСАНИЕ МЕСТОПОЛОЖЕНИЯ ГРАНИЦ публичного сервитута		
Трансформаторная подстанция - 432		
(инженерный объект)		
Сведения о характеристиках точек границ объекта		
Система координат: МСК-48, зона I		
Площадь объекта: 515 кв.м		
48:20:0021722:1	515,00 кв.м	
Обозначение характерных точек границ		
Координаты, м		
X Y		
1	2	3
1	427392.81	1331382.96
2	427397.00	1331383.99
3	427400.20	1331389.93
4	427402.32	1331394.66
5	427401.78	1331399.81
6	427398.74	1331404.00
7	427395.33	1331408.85
8	427390.51	1331408.97
9	427385.36	1331408.43
10	427381.17	1331405.40
11	427377.97	1331401.46
12	427375.86	1331396.75
13	427376.39	1331391.58
14	427379.43	1331387.39
15	427382.94	1331384.54
16	427387.66	1331382.42
1	427392.81	1331382.96

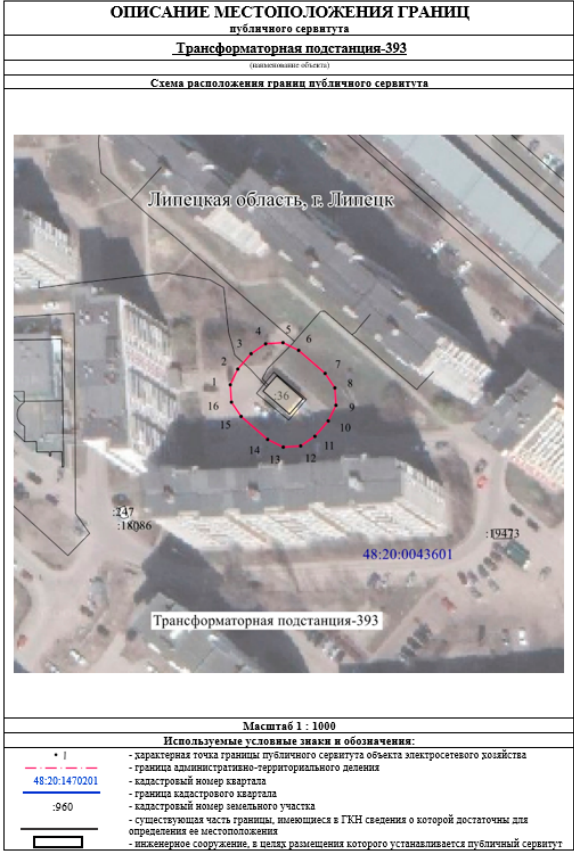

ОПИСАНИЕ МЕСТОПОЛОЖЕНИЯ ГРАНИЦ публичного сервитута		
Трансформаторная подстанция-393		
(инженерный объект)		
Сведения о характеристиках точек границ объекта		
Система координат: МСК-48, зона I		
Площадь объекта: 693 кв.м		
48:20:0043601:36	693,00 кв.м	
Обозначение характерных точек границ		
Координаты, м		
X Y		
1	2	3
1	416347.72	1320069.99
2	416353.97	1320072.36
3	416356.95	1320076.25
4	416359.84	1320080.34
5	416360.20	1320083.71
6	416357.92	1320090.36
7	416351.07	1320098.22
8	416346.78	1320101.11
9	416341.61	1320101.46
10	416336.96	1320099.19
11	416332.38	1320095.20
12	416329.49	1320090.81
13	416326.14	1320085.74
14	416331.41	1320081.09
15	416338.26	1320079.23
16	416342.56	1320076.34
1	416347.72	1320069.99

СООБЩЕНИЕ ОБ УСТАНОВЛЕНИИ ПУБЛИЧНОГО СЕРВИТУТА

В соответствии со статьей 39.37 Земельного кодекса Российской Федерации администрация города Липецка информирует о возможном установлении публичного сервитута в целях организации теплоснабжения населения – для эксплуатации объектов электросетевого хозяйства как объектов местного значения, обеспечивающих электроснабжение, в отношении земельных участков: с кадастровым номером: 48:20:0027436:36, расположенного по адресу: (местоположение) Липецкая область, г. Липецк, ул. Дружбы, д. 32, с кадастровым номером: 48:20:0027436:16, расположенного по адресу: (местоположение) Липецкая область, г. Липецк, ул. Дружбы, сооружение 32, согласно схеме расположения границ публичного сервитута (приложение).

Обоснование необходимости установления публичного сервитута в соответствии с п. 5 ч. 1 ст. 39.41 Земельного кодекса РФ, подпунктом «к» пункта 3 Приказа Минэкономразвития России от 19.04.2022 № П/0150 «Об утверждении требований к форме ходатайства об установлении публичного сервитута, содержанию обоснования необходимости установления публичного сервитута».

ПАО «Россети Центр» как сетевая организация, являющаяся субъектом естественных монополий, осуществляет эксплуатацию инженерного сооружения «Трансформаторная подстанция-436», находящегося у ПАО «Россети Центр» в лизинге на основании договора финансовой аренды недвижимого имущества № 1008/К-ДЛ от 13.08.2021 и введенного в эксплуатацию до 03.08.2018.

С поступившим ходатайством об установлении публичного сервитута и прилагаемым к нему описанием местоположения границ публичного сервитута заинтересованные лица могут ознакомиться в управлении имущественных и земельных отношений администрации города Липецка, расположенном по адресу: г. Липецк, пл. Театральная, д. 1, каб. 226 (пн.–пт. с 8.30 до 13.00).

Заявления об учете прав на земельные участки принимаются в течение 15 дней со дня опубликования сообщения через приемную управления имущественных и земельных отношений администрации города Липецка. Дата окончания приема заявлений – 12.01.2023.

Информация о поступившем ходатайстве об установлении публичного сервитута размещена на официальном сайте администрации города Липецка – www.lipetskcity.ru, а также в газете «Первый номер официально».



ОПИСАНИЕ МЕСТОПОЛОЖЕНИЯ ГРАНИЦ публичного сервитута		
Трансформаторная подстанция-436		
(инженерный объект)		
Сведения о характеристиках точек границ объекта		
Система координат: МСК-48, зона I		
Площадь объекта: 698 кв.м		
48:20:0027436:16	210,76 кв.м	
48:20:0027436:36	100,00 кв.м	
Обозначение характерных точек границ		
Координаты, м		
X Y		
1	2	3
1	422354.18	1329051.00
2	422358.44	1329053.93
3	422362.51	1329058.89
4	422364.74	1329063.36
5	422364.34	1329068.53
6	422361.41	1329072.79
7	422355.59	1329079.47
8	422348.92	1329081.70
9	422343.76	1329081.30
10	422339.49	1329078.37
11	422335.42	1329073.61
12	422333.19	1329068.94
13	422333.59	1329063.77
14	422336.35	1329059.51
15	422344.35	1329052.83
16	422349.02	1329050.60
1	422354.18	1329051.00

СООБЩЕНИЕ ОБ УСТАНОВЛЕНИИ ПУБЛИЧНОГО СЕРВИТУТА

В соответствии со статьей 39.37 Земельного кодекса Российской Федерации администрация города Липецка информирует о возможном установлении публичного сервитута в целях организации теплоснабжения населения – для эксплуатации объектов электросетевого хозяйства как объектов местного значения, обеспечивающих электроснабжение, в отношении земельных участков: с кадастровым номером: 48:20:0021722:1, расположенного по адресу: (местоположение) Липецкая область, г. Липецк, ш. Чаплыгинское, владение 2, согласно схеме расположения границ публичного сервитута (приложение).

Обоснование необходимости установления публичного сервитута в соответствии с п. 5 ч. 1 ст. 39.41 Земельного кодекса РФ, подпунктом «к» пункта 3 Приказа Минэкономразвития России от 19.04.2022 № П/0150 «Об утверждении требований к форме ходатайства об установлении публичного сервитута, содержанию обоснования необходимости установления публичного сервитута».

ПАО «Россети Центр» как сетевая организация, являющаяся субъектом естественных монополий, осуществляет эксплуатацию инженерного сооружения «Трансформаторная подстанция-432», находящегося у ПАО «Россети Центр» в лизинге на основании договора финансовой аренды недвижимого имущества № 1008/К-ДЛ от 13.08.2021 и введенного в эксплуатацию до 03.08.2018.

С поступившим ходатайством об установлении публичного сервитута и прилагаемым к нему описанием местоположения границ публичного сервитута заинтересованные лица могут ознакомиться в управлении имущественных и земельных отношений администрации города Липецка, расположенном по адресу: г. Липецк, пл. Театральная, д. 1, каб. 226 (пн.–пт. с 8.30 до 13.00).

Заявления об учете прав на земельные участки принимаются в течение 15 дней со дня опубликования сообщения через приемную управления имущественных и земельных отношений администрации города Липецка. Дата окончания приема заявлений – 12.01.2023.

Информация о поступившем ходатайстве об установлении публичного сервитута размещена на официальном сайте администрации города Липецка – www.lipetskcity.ru, а также в газете «Первый номер официально».

СООБЩЕНИЕ ОБ УСТАНОВЛЕНИИ ПУБЛИЧНОГО СЕРВИТУТА

В соответствии со статьей 39.37 Земельного кодекса Российской Федерации администрация города Липецка информирует о возможном установлении публичного сервитута в целях организации теплоснабжения населения – для эксплуатации объектов электросетевого хозяйства как объектов местного значения, обеспечивающих электроснабжение, в отношении земельных участков: с кадастровым номером: 48:20:0027503:18, расположенного по адресу: (местоположение) Липецкая область, г. Липецк, ул. Римского-Корсакова, с кадастровым номером: 48:20:0027503:358, расположенного по адресу: (местоположение) Российская Федерация, Липецкая область, г. Липецк, с кадастровым номером: 48:20:0027503:356, расположенного по адресу: (местоположение) Российская Федерация, Липецкая область, г. Липецк, согласно схеме расположения границ публичного сервитута (приложение).

Обоснование необходимости установления публичного сервитута в соответствии с п. 5 ч. 1 ст. 39.41 Земельного кодекса РФ, подпунктом «к» пункта 3 Приказа Минэкономразвития России от 19.04.2022 № П/0150 «Об утверждении требований к форме ходатайства об установлении публичного сервитута, содержанию обоснования необходимости установления публичного сервитута».

ПАО «Россети Центр» как сетевая организация, являющаяся субъектом естественных монополий, осуществляет эксплуатацию инженерного сооружения «Трансформаторная подстанция-451», находящегося у ПАО «Россети Центр» в лизинге на основании договора финансовой аренды недвижимого имущества № 1008/К-ДЛ от 13.08.2021 и введенного в эксплуатацию до 03.08.2018.

С поступившим ходатайством об установлении публичного сервитута и прилагаемым к нему описанием местоположения границ публичного сервитута заинтересованные лица могут ознакомиться в управлении имущественных и земельных отношений администрации города Липецка, расположенном по адресу: г. Липецк, пл. Театральная, д. 1, каб. 226 (пн.–пт. с 8.30 до 13.00).

Заявления об учете прав на земельные участки принимаются в течение 15 дней со дня опубликования сообщения через приемную управления имущественных и земельных отношений администрации города Липецка. Дата окончания приема заявлений – 12.01.2023.

Информация о поступившем ходатайстве об установлении публичного сервитута размещена на официальном сайте администрации города Липецка – www.lipetskcity.ru, а также в газете «Первый номер официально».



ОПИСАНИЕ МЕСТОПОЛОЖЕНИЯ ГРАНИЦ публичного сервитута		
Трансформаторная подстанция - 492		
(наименование объекта)		
Схема расположения границ публичного сервитута		
Масштаб 1 : 1000		
Используемые условные знаки и обозначения:		
- характеристика точки границ публичного сервитута объекта электросетевого хозяйства		
- границы административно-территориального деления		
- кадастровый номер квартала		
- границы кадастрового квартала		
- кадастровый номер земельного участка		
- существующая часть границ, имеющаяся в ГИИ сведения о которой достаточны для определения ее местоположения		
- инженерное сооружение, в целях размещения которого устанавливается публичный сервитут		

ОПИСАНИЕ МЕСТОПОЛОЖЕНИЯ ГРАНИЦ публичного сервитута		
Трансформаторная подстанция - 492		
(наименование объекта)		
Сведения о характеристиках точек границ объекта		
Система координат: МСК-48, зона I		
Площадь объекта: 679 кв.м		
48:20:0027503:1 131.25 кв.м		
48:20:0027503:11 110.00 кв.м		
Обозначение характеристик точек границ		
Координаты, м		
X Y		
1	421802.65	1330043.51
2	421807.57	1330043.11
3	421811.03	1330043.96
4	421813.80	1330054.40
5	421814.88	1330059.47
6	421813.38	1330064.39
7	421809.43	1330067.85
8	421800.65	1330072.32
9	421795.58	1330071.40
10	421790.66	1330071.80
11	421787.20	1330067.95
12	421784.43	1330066.51
13	421783.35	1330057.44
14	421784.95	1330052.52
15	421788.80	1330049.06
16	421797.58	1330044.59
1	421802.65	1330043.51

СООБЩЕНИЕ ОБ УСТАНОВЛЕНИИ ПУБЛИЧНОГО СЕРВИТУТА

В соответствии со статьей 39.37 Земельного кодекса Российской Федерации администрация города Липецка информирует о возможном установлении публичного сервитута в целях организации теплоснабжения населения – для эксплуатации объектов электросетевого хозяйства как объектов местного значения, обеспечивающих электроснабжение, в отношении земельных участков: с кадастровым номером: 48:20:0035102:406, расположенного по адресу: (местоположение) Липецкая область, г. Липецк, ул. Фадеева, у дома № 5, с кадастровым номером: 48:20:0035102:13730, расположенного по адресу: (местоположение) Липецкая область, г. Липецк, ул. Фадеева, д. 5, с кадастровым номером: 48:20:0035102:728, расположенного по адресу: (местоположение) Липецкая область, г. Липецк, ул. Фадеева, во дворе дома № 7, с кадастровым номером: 48:20:0035102:232, расположенного по адресу: (местоположение) Липецкая область, г. Липецк, р-н Левобережный, ул. Гришина, 10, согласно схеме расположения границ публичного сервитута (приложение).

Обоснование необходимости установления публичного сервитута в соответствии с п. 5 ч. 1 ст. 39.41 Земельного кодекса РФ, подпунктом «к» пункта 3 Приказа Минэкономразвития России от 19.04.2022 № П/0150 «Об утверждении требований к форме ходатайства об установлении публичного сервитута, содержанию обоснования необходимости установления публичного сервитута».

ПАО «Россети Центр» как сетевая организация, являющаяся субъектом естественных монополий, осуществляет эксплуатацию инженерного сооружения «Трансформаторная подстанция-525», находящегося у ПАО «Россети Центр» в лизинге на основании договора финансовой аренды недвижимого имущества № 1008/К-ДЛ от 13.08.2021 и введенного в эксплуатацию до 03.08.2018.

С поступившим ходатайством об установлении публичного сервитута и прилагаемым к нему описанием местоположения границ публичного сервитута заинтересованные лица могут ознакомиться в управлении имущественных и земельных отношений администрации города Липецка, расположенном по адресу: г. Липецк, пл. Театральная, д. 1, каб. 226 (пн.–пт. с 8.30 до 13.00).

Заявления об учете прав на земельные участки принимаются в течение 15 дней со дня опубликования сообщения через приемную управления имущественных и земельных отношений администрации города Липецка. Дата окончания приема заявлений – 12.01.2023.

Информация о поступившем ходатайстве об установлении публичного сервитута размещена на официальном сайте администрации города Липецка – www.lipetskcity.ru, а также в газете «Первый номер официально».

СООБЩЕНИЕ ОБ УСТАНОВЛЕНИИ ПУБЛИЧНОГО СЕРВИТУТА

В соответствии со статьей 39.37 Земельного кодекса Российской Федерации администрация города Липецка информирует о возможном установлении публичного сервитута в целях организации теплоснабжения населения – для эксплуатации объектов электросетевого хозяйства как объектов местного значения, обеспечивающих электроснабжение, в отношении земельных участков: с кадастровым номером 48:20:0027203:1, расположенного по адресу: (местоположение) Липецкая область, г. Липецк, площадь Заводская, д. 1, с кадастровым номером 48:20:0027203:11, расположенного по адресу: (местоположение) Липецкая область, г. Липецк, площадь Заводская, во дворе магазина «Корзинка-Сокол», согласно схеме расположения границ публичного сервитута (приложение).

Обоснование необходимости установления публичного сервитута в соответствии с п. 5 ч. 1 ст. 39.41 Земельного кодекса РФ, подпунктом «к» пункта 3 Приказа Минэкономразвития России от 19.04.2022 № П/0150 «Об утверждении требований к форме ходатайства об установлении публичного сервитута, содержанию обоснования необходимости установления публичного сервитута».

ПАО «Россети Центр» как сетевая организация, являющаяся субъектом естественных монополий, осуществляет эксплуатацию инженерного сооружения «Трансформаторная подстанция-492», находящегося у ПАО «Россети Центр» в лизинге на основании договора финансовой аренды недвижимого имущества № 1008/К-ДЛ от 13.08.2021 и введенного в эксплуатацию до 03.08.2018.

С поступившим ходатайством об установлении публичного сервитута и прилагаемым к нему описанием местоположения границ публичного сервитута заинтересованные лица могут ознакомиться в управлении имущественных и земельных отношений администрации города Липецка, расположенном по адресу: г. Липецк, пл. Театральная, д. 1, каб. 226 (пн.–пт. с 8.30 до 13.00).

Заявления об учете прав на земельные участки принимаются в течение 15 дней со дня опубликования сообщения через приемную управления имущественных и земельных отношений администрации города Липецка. Дата окончания приема заявлений – 12.01.2023.

Информация о поступившем ходатайстве об установлении публичного сервитута размещена на официальном сайте администрации города Липецка – www.lipetskcity.ru, а также в газете «Первый номер официально».



ОПИСАНИЕ МЕСТОПОЛОЖЕНИЯ ГРАНИЦ публичного сервитута		
Трансформаторная подстанция - 525		
(наименование объекта)		
Сведения о характеристиках точек границ объекта		
Система координат: МСК-48, зона I		
Площадь объекта: 674 кв.м		
48:20:0035102:406 51.52 кв.м		
48:20:0035102:728 7.57 кв.м		
48:20:0035102:13730 225.54 кв.м		
48:20:0035102:232 0.39 кв.м		
Обозначение характеристик точек границ		
Координаты, м		
X Y		
1	414047.58	1326088.73
2	414044.40	1326088.22
3	414034.80	1326083.08
4	414022.66	1326080.08
5	414011.98	1326084.13
6	414018.81	1326081.62
7	414021.87	1326080.95
8	414031.36	1326078.85
9	414043.87	1326085.17
10	414044.51	1326081.19
1	414047.58	1326088.73

СООБЩЕНИЕ ОБ УСТАНОВЛЕНИИ ПУБЛИЧНОГО СЕРВИТУТА

В соответствии со статьей 39.37 Земельного кодекса Российской Федерации администрация города Липецка информирует о возможном установлении публичного сервитута в целях организации теплоснабжения населения – для эксплуатации объектов электросетевого хозяйства как объектов местного значения, обеспечивающих электроснабжение, в отношении земельных участков: с кадастровым номером 48:20:0038501:192, расположенного по адресу: (местоположение) Липецкая область, г. Липецк, ул. Асфальтная, с кадастровым номером: 48:20:0038501:751, расположенного по адресу: (местоположение) Липецкая область, г. Липецк, ул. Асфальтная, на территории бань, согласно схеме расположения границ публичного сервитута (приложение).



Обоснование необходимости установления публичного сервитута в соответствии с п. 5 ч. 1 ст. 39.41 Земельного кодекса РФ, подпунктом «к» пункта 3 Приказа Минэкономразвития России от 19.04.2022 № П/0150 «Об утверждении требований к форме ходатайства об установлении публичного сервитута, содержанию обоснования необходимости установления публичного сервитута».

ПАО «Россети Центр» как сетевая организация, являющаяся субъектом естественных монополий, осуществляет эксплуатацию инженерного сооружения «Трансформаторная подстанция-580», находящегося у ПАО «Россети Центр» в лизинге на основании договора финансовой аренды недвижимого имущества № 1008/К-ДЛ от 13.08.2021 и введенного в эксплуатацию до 03.08.2018.

С поступившим ходатайством об установлении публичного сервитута и прилагаемым к нему описанием местоположения границ публичного сервитута заинтересованные лица могут ознакомиться в управлении имущественных и земельных отношений администрации города Липецка, расположенном по адресу: г. Липецк, пл. Театральная, д. 1, каб. 226 (пн.–пт. с 8.30 до 13.00).

Заявления об учете прав на земельные участки принимаются в течение 15 дней со дня опубликования сообщения через приемную управления имущественных и земельных отношений администрации города Липецка. Дата окончания приема заявлений – 12.01.2023.

Информация о поступившем ходатайстве об установлении публичного сервитута размещена на официальном сайте администрации города Липецка – www.lipetskcity.ru, а также в газете «Первый номер официально».

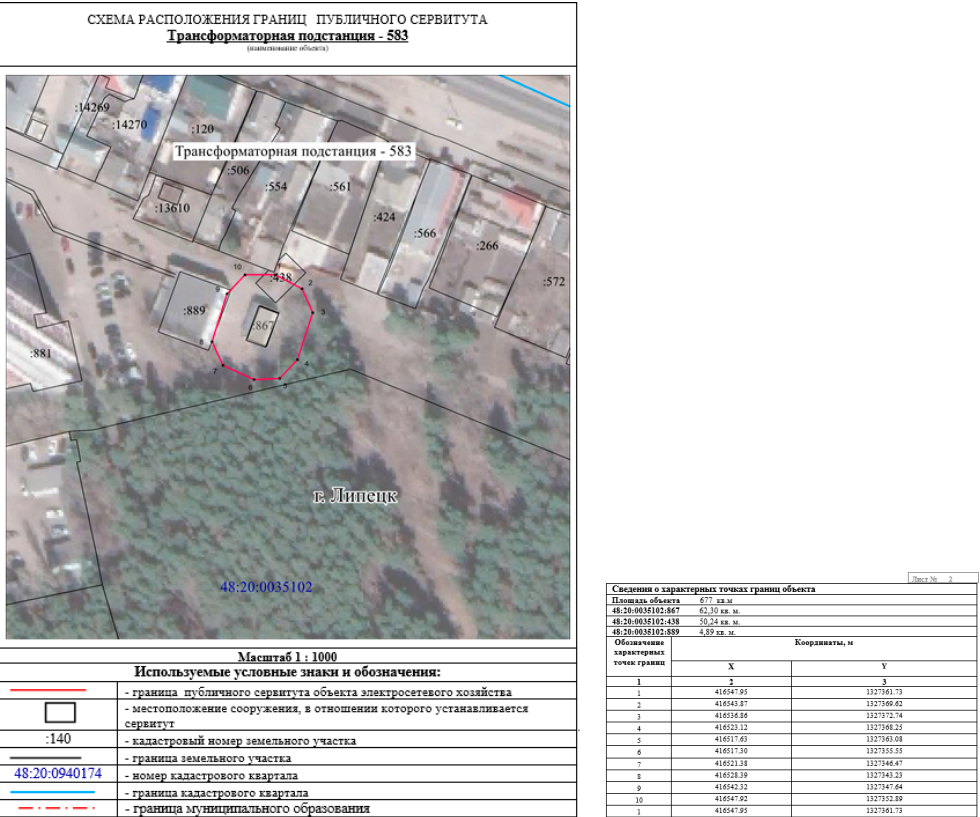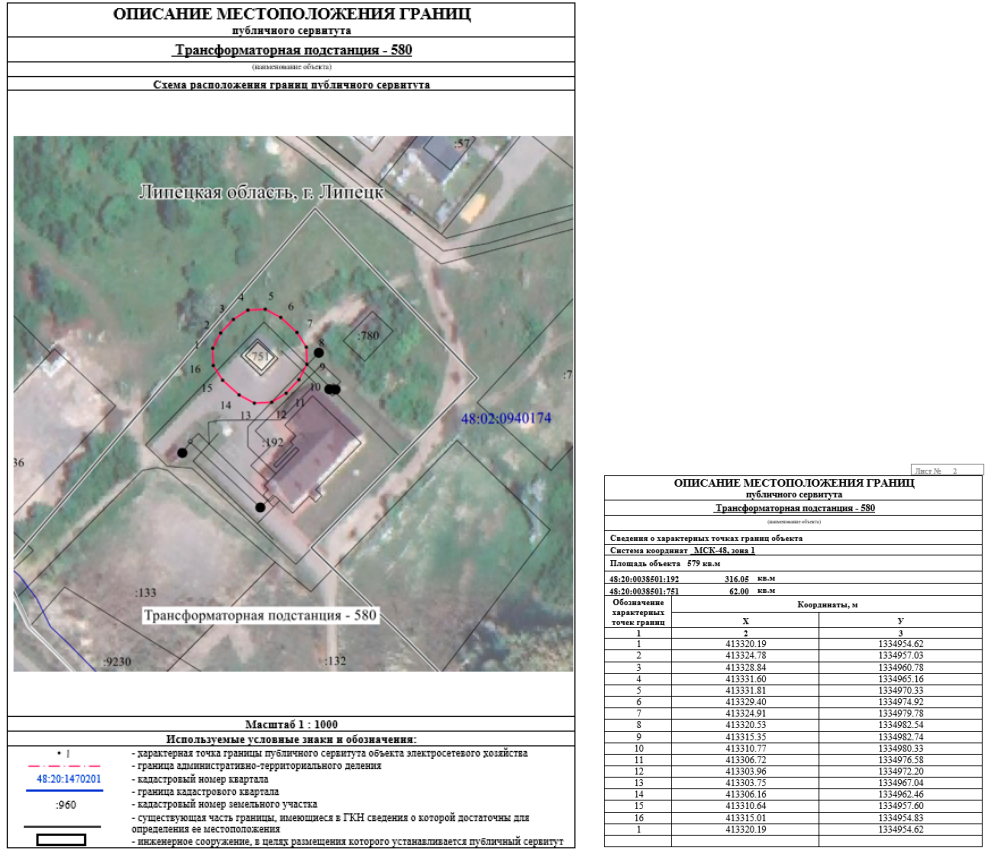

СООБЩЕНИЕ ОБ УСТАНОВЛЕНИИ ПУБЛИЧНОГО СЕРВИТУТА

В соответствии со статьей 39.37 Земельного кодекса Российской Федерации администрация города Липецка информирует о возможном установлении публичного сервитута в целях организации теплоснабжения населения – для эксплуатации объектов электросетевого хозяйства как объектов местного значения, обеспечивающих электроснабжение, в отношении земельных участков: с кадастровым номером: 48:20:0011202:5, расположенного по адресу: (местоположение) Липецкая область, г. Липецк, ул. Ангарская, д. 25, с кадастровым номером: 48:20:0011202:7, расположенного по адресу: (местоположение) Липецкая область, г. Липецк, ул. Ангарская, сооружение 25, с кадастровым номером: 48:20:0011202:10 расположенного по адресу: (местоположение) Липецкая область, г. Липецк, ул. Ангарская, дом 27, согласно схеме расположения границ публичного сервитута (приложение).

Обоснование необходимости установления публичного сервитута в соответствии с п. 5 ч. 1 ст. 39.41 Земельного кодекса РФ, подпунктом «к» пункта 3 Приказа Минэкономразвития России от 19.04.2022 № П/0150 «Об утверждении требований к форме ходатайства об установлении публичного сервитута, содержанию обоснования необходимости установления публичного сервитута».

ПАО «Россети Центр» как сетевая организация, являющаяся субъектом естественных монополий, осуществляет эксплуатацию инженерного сооружения «Трансформаторная подстанция-602», находящегося у ПАО «Россети Центр» в лизинге на основании договора финансовой аренды недвижимого имущества № 1008/К-ДЛ от 13.08.2021 и введенного в эксплуатацию до 03.08.2018.

С поступившим ходатайством об установлении публичного сервитута и прилагаемым к нему описанием местоположения границ публичного сервитута заинтересованные лица могут ознакомиться в управлении имущественных и земельных отношений администрации города Липецка, расположенном по адресу: г. Липецк, пл. Театральная, д. 1, каб. 226 (пн.–пт. с 8.30 до 13.00).

Заявления об учете прав на земельные участки принимаются в течение 15 дней со дня опубликования сообщения через приемную управления имущественных и земельных отношений администрации города Липецка. Дата окончания приема заявлений – 12.01.2023.

Информация о поступившем ходатайстве об установлении публичного сервитута размещена на официальном сайте администрации города Липецка – www.lipetskcity.ru, а также в газете «Первый номер официально».

СООБЩЕНИЕ ОБ УСТАНОВЛЕНИИ ПУБЛИЧНОГО СЕРВИТУТА

В соответствии со статьей 39.37 Земельного кодекса Российской Федерации администрация города Липецка информирует о возможном установлении публичного сервитута в целях организации теплоснабжения населения – для эксплуатации объектов электросетевого хозяйства как объектов местного значения, обеспечивающих электроснабжение, в отношении земельных участков: с кадастровым номером: 48:20:0035102:438, расположенного по адресу: (местоположение) Липецкая область, г. Липецк, ул. 3.Космодемьянской, с кадастровым номером: 48:20:0035102:889, расположенного по адресу: (местоположение) Липецкая область, г. Липецк, ул. 3.Космодемьянской, земельный участок 22а, с кадастровым номером: 48:20:0035102:867, расположенного по адресу: (местоположение) Липецкая область, г. Липецк, ул. Адмирала Макарова, согласно схеме расположения границ публичного сервитута (приложение).

Обоснование необходимости установления публичного сервитута в соответствии с п. 5 ч. 1 ст. 39.41 Земельного кодекса РФ, подпунктом «к» пункта 3 Приказа Минэкономразвития России от 19.04.2022 № П/0150 «Об утверждении требований к форме ходатайства об установлении публичного сервитута, содержанию обоснования необходимости установления публичного сервитута».

ПАО «Россети Центр» как сетевая организация, являющаяся субъектом естественных монополий, осуществляет эксплуатацию инженерного сооружения «Трансформаторная подстанция-583», находящегося у ПАО «Россети Центр» в лизинге на основании договора финансовой аренды недвижимого имущества № 1008/К-ДЛ от 13.08.2021 и введенного в эксплуатацию до 03.08.2018.

С поступившим ходатайством об установлении публичного сервитута и прилагаемым к нему описанием местоположения границ публичного сервитута заинтересованные лица могут ознакомиться в управлении имущественных и земельных отношений администрации города Липецка, расположенном по адресу: г. Липецк, пл. Театральная, д. 1, каб. 226 (пн.–пт. с 8.30 до 13.00).

Заявления об учете прав на земельные участки принимаются в течение 15 дней со дня опубликования сообщения через приемную управления имущественных и земельных отношений администрации города Липецка. Дата окончания приема заявлений – 12.01.2023.

Информация о поступившем ходатайстве об установлении публичного сервитута размещена на официальном сайте администрации города Липецка – www.lipetskcity.ru, а также в газете «Первый номер официально».



СООБЩЕНИЕ ОБ УСТАНОВЛЕНИИ ПУБЛИЧНОГО СЕРВИТУТА

В соответствии со статьей 39.37 Земельного кодекса Российской Федерации администрация города Липецка информирует о возможном установлении публичного сервитута в целях организации теплоснабжения населения – для эксплуатации объектов электросетевого хозяйства как объектов местного значения, обеспечивающих электроснабжение, в отношении земельных участков: с кадастровым номером: 48:20:0011205:12, расположенного по адресу: (местоположение) Липецкая область, г. Липецк, ул. Геологическая, д. 4, с кадастровым номером: 48:20:0011205:25, расположенного по адресу: (местоположение) Липецкая область, г. Липецк, ул. Геологическая, 4, согласно схеме расположения границ публичного сервитута (приложение).

Обоснование необходимости установления публичного сервитута в соответствии с п. 5 ч. 1 ст. 39.41 Земельного кодекса РФ, подпунктом «к» пункта 3 Приказа Минэкономразвития России от 19.04.2022 № П/0150 «Об утверждении требований к форме ходатайства об установлении публичного сервитута, содержанию обоснования необходимости установления публичного сервитута».

ПАО «Россети Центр» как сетевая организация, являющаяся субъектом естественных монополий, осуществляет эксплуатацию инженерного сооружения «Трансформаторная подстанция-607», находящегося у ПАО «Россети Центр» в лизинге на основании договора финансовой аренды недвижимого имущества № 1008/К-ДЛ от 13.08.2021 и введенного в эксплуатацию до 03.08.2018.

С поступившим ходатайством об установлении публичного сервитута и прилагаемым к нему описанием местоположения границ публичного сервитута заинтересованные лица могут ознакомиться в управлении имущественных и земельных отношений администрации города Липецка, расположенном по адресу: г. Липецк, пл. Театральная, д. 1, каб. 226 (пн.–пт. с 8.30 до 13.00).

Заявления об учете прав на земельные участки принимаются в течение 15 дней со дня опубликования сообщения через приемную управления имущественных и земельных отношений администрации города Липецка. Дата окончания приема заявлений – 12.01.2023.

Информация о поступившем ходатайстве об установлении публичного сервитута размещена на официальном сайте администрации города Липецка – www.lipetskcity.ru, а также в газете «Первый номер официально».



ОПИСАНИЕ МЕСТОПОЛОЖЕНИЯ ГРАНИЦ публичного сервитута		
Трансформаторная подстанция-627		
(наименование объекта)		
Схема расположения границ публичного сервитута		
Ссылка на характерных точек границ объекта		
Система координат: МСК-48, зона 1		
Площадь объекта: 679 кв.м		
48:20:0038501:478	227,20	кв.м
48:20:0038501:255	87,00	кв.м
Обозначение характерных точек границ		
Координаты, м		
	X	Y
1	410506.81	1339438.47
2	410510.36	1339442.24
3	410511.55	1339447.78
4	410511.38	1339452.86
5	410509.89	1339457.82
6	410508.12	1339460.37
7	410501.08	1339462.56
8	410490.69	1339462.73
9	410485.75	1339460.76
10	410482.18	1339456.99
11	410480.99	1339451.95
12	410481.16	1339448.37
13	410482.65	1339441.41
14	410486.42	1339437.86
15	410491.46	1339436.67
16	410501.85	1339436.98
1	410506.81	1339438.47

СООБЩЕНИЕ ОБ УСТАНОВЛЕНИИ ПУБЛИЧНОГО СЕРВИТУТА

В соответствии со статьей 39.37 Земельного кодекса Российской Федерации администрация города Липецка информирует о возможном установлении публичного сервитута в целях организации теплоснабжения населения – для эксплуатации объектов электросетевого хозяйства как объектов местного значения, обеспечивающих электроснабжение, в отношении земельных участков: с кадастровым номером: 48:20:0011208:43, расположенного по адресу: (местоположение) Липецкая область, г. Липецк, ул. Ударников, 13А, с кадастровым номером: 48:20:0011208:11, расположенного по адресу: (местоположение) Липецкая область, г. Липецк, ул. Ударников, сооружение 12а, согласно схеме расположения границ публичного сервитута (приложение).

Обоснование необходимости установления публичного сервитута в соответствии с п. 5 ч. 1 ст. 39.41 Земельного кодекса РФ, подпунктом «к» пункта 3 Приказа Минэкономразвития России от 19.04.2022 № П/0150 «Об утверждении требований к форме ходатайства об установлении публичного сервитута, содержанию обоснования необходимости установления публичного сервитута».

ПАО «Россети Центр» как сетевая организация, являющаяся субъектом естественных монополий, осуществляет эксплуатацию инженерного сооружения «Трансформаторная подстанция-642», находящегося у ПАО «Россети Центр» в лизинге на основании договора финансовой аренды недвижимого имущества № 1008/К-ДЛ от 13.08.2021 и введенного в эксплуатацию до 03.08.2018.

С поступившим ходатайством об установлении публичного сервитута и прилагаемым к нему описанием местоположения границ публичного сервитута заинтересованные лица могут ознакомиться в управлении имущественных и земельных отношений администрации города Липецка, расположенном по адресу: г. Липецк, пл. Театральная, д. 1, каб. 226 (пн.–пт. с 8.30 до 13.00).

Заявления об учете прав на земельные участки принимаются в течение 15 дней со дня опубликования сообщения через приемную управления имущественных и земельных отношений администрации города Липецка. Дата окончания приема заявлений – 12.01.2023.

Информация о поступившем ходатайстве об установлении публичного сервитута размещена на официальном сайте администрации города Липецка – www.lipetskcity.ru, а также в газете «Первый номер официально».



ОПИСАНИЕ МЕСТОПОЛОЖЕНИЯ ГРАНИЦ публичного сервитута		
Трансформаторная подстанция-642		
(наименование объекта)		
Схема расположения границ публичного сервитута		
Ссылка на характерных точек границ объекта		
Система координат: МСК-48, зона 1		
Площадь объекта: 713 кв.м		
48:20:0011208:43	280,31	кв.м
48:20:0011208:11	108,00	кв.м
Обозначение характерных точек границ		
Координаты, м		
	X	Y
1	415167.70	1317342.99
2	415172.75	1317344.14
3	415178.30	1317347.03
4	415181.99	1317350.56
5	415183.50	1317353.51
6	415182.35	1317360.55
7	415177.18	1317370.31
8	415173.66	1317374.10
9	415168.71	1317375.52
10	415168.67	1317374.47
11	415158.22	1317371.59
12	415154.42	1317368.97
13	415152.90	1317363.12
14	415154.05	1317358.07
15	415159.22	1317348.30
16	415162.75	1317344.51
1	415167.70	1317342.99

СООБЩЕНИЕ ОБ УСТАНОВЛЕНИИ ПУБЛИЧНОГО СЕРВИТУТА

В соответствии со статьей 39.37 Земельного кодекса Российской Федерации администрация города Липецка информирует о возможном установлении публичного сервитута в целях организации теплоснабжения населения – для эксплуатации объектов электросетевого хозяйства как объектов местного значения, обеспечивающих электроснабжение, в отношении земельных участков: с кадастровым номером: 48:20:0038501:478, расположенного по адресу: (местоположение) Липецкая область, г. Липецк, п. Матырский, ул. Энергостроителей, дом 3, с кадастровым номером: 48:20:0038501:255, расположенного по адресу: (местоположение) Липецкая область, г. Липецк, п. Матырский, ул. Энергостроителей, сооружение 1, согласно схеме расположения границ публичного сервитута (приложение).

Обоснование необходимости установления публичного сервитута в соответствии с п. 5 ч. 1 ст. 39.41 Земельного кодекса РФ, подпунктом «к» пункта 3 Приказа Минэкономразвития России от 19.04.2022 № П/0150 «Об утверждении требований к форме ходатайства об установлении публичного сервитута, содержанию обоснования необходимости установления публичного сервитута».

ПАО «Россети Центр» как сетевая организация, являющаяся субъектом естественных монополий, осуществляет эксплуатацию инженерного сооружения «Трансформаторная подстанция-627», находящегося у ПАО «Россети Центр» в лизинге на основании договора финансовой аренды недвижимого имущества № 1008/К-ДЛ от 13.08.2021 и введенного в эксплуатацию до 03.08.2018.

С поступившим ходатайством об установлении публичного сервитута и прилагаемым к нему описанием местоположения границ публичного сервитута заинтересованные лица могут ознакомиться в управлении имущественных и земельных отношений администрации города Липецка, расположенном по адресу: г. Липецк, пл. Театральная, д. 1, каб. 226 (пн.–пт. с 8.30 до 13.00).

Заявления об учете прав на земельные участки принимаются в течение 15 дней со дня опубликования сообщения через приемную управления имущественных и земельных отношений администрации города Липецка. Дата окончания приема заявлений – 12.01.2023.

Информация о поступившем ходатайстве об установлении публичного сервитута размещена на официальном сайте администрации города Липецка – www.lipetskcity.ru, а также в газете «Первый номер официально».

СООБЩЕНИЕ ОБ УСТАНОВЛЕНИИ ПУБЛИЧНОГО СЕРВИТУТА

В соответствии со статьей 39.37 Земельного кодекса Российской Федерации администрация города Липецка информирует о возможном установлении публичного сервитута в целях организации теплоснабжения населения – для эксплуатации объектов электросетевого хозяйства как объектов местного значения, обеспечивающих электроснабжение, в отношении земельного участка с кадастровым номером: 48:20:0044301:2, расположенного по адресу: (местоположение) Липецкая область, г. Липецк, ул. Стаханова, у дома №20, согласно схеме расположения границ публичного сервитута (приложение).


Обоснование необходимости установления публичного сервитута в соответствии с п. 5 ч. 1 ст. 39.41 Земельного кодекса РФ, подпунктом «к» пункта 3 Приказа Минэкономразвития России от 19.04.2022 № П/0150 «Об утверждении требований к форме ходатайства об установлении публичного сервитута, содержанию обоснования необходимости установления публичного сервитута».

ПАО «Россети Центр» как сетевая организация, являющаяся субъектом естественных монополий, осуществляет эксплуатацию инженерного сооружения «Трансформаторная подстанция-808», находящегося у ПАО «Россети Центр» в лизинге на основании договора финансовой аренды недвижимого имущества № 1008/К-ДЛ от 13.08.2021 и введенного в эксплуатацию до 03.08.2018.


С поступившим ходатайством об установлении публичного сервитута и прилагаемым к нему описанием местоположения границ публичного сервитута заинтересованные лица могут ознакомиться в управлении имущественных и земельных отношений администрации города Липецка, расположенном по адресу: г. Липецк, пл. Театральная, д. 1, каб. 226 (пн.–пт. с 8.30 до 13.00).

Заявления об учете прав на земельные участки принимаются в течение 15 дней со дня опубликования сообщения через приемную управления имущественных и земельных отношений администрации города Липецка. Дата окончания приема заявлений – 12.01.2023.

Информация о поступившем ходатайстве об установлении публичного сервитута размещена на официальном сайте администрации города Липецка – www.lipetskcity.ru, а также в газете «Первый номер официально».

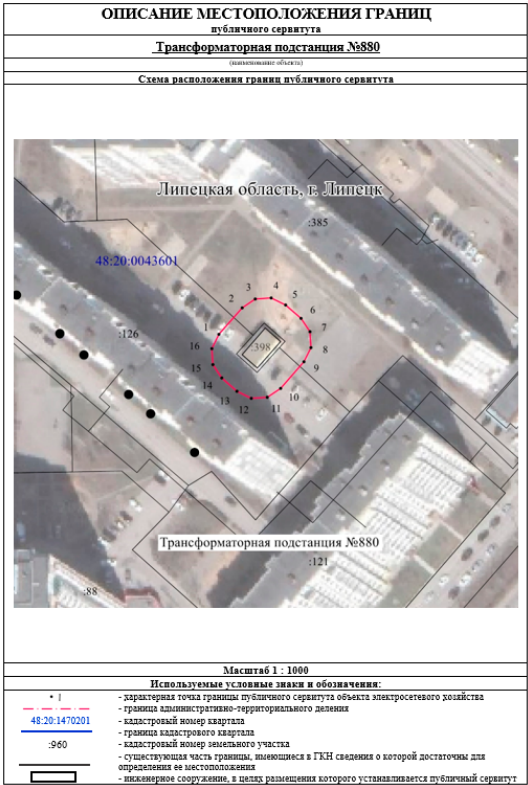

ОПИСАНИЕ МЕСТОПОЛОЖЕНИЯ ГРАНИЦ публичного сервитута			
Трансформаторная подстанция №880			
(наименование объекта)			
Схема расположения границ публичного сервитута			
Сведения о характеристиках границ объекта			
Система координат: МСК-48, зона 1			
Площадь объекта: 726 кв.м			
48:20.0043601:398 122.00 кв.м			
48:20.0043601:385 240.00 кв.м			
48:20.0043601:126 353.00 кв.м			
Обозначение характерных точек границ			
Координаты, м			
X Y			
1	2	3	4
1	415593.65	1320509.85	
2	415602.35	1320517.37	
3	415605.11	1320521.67	
4	415605.45	1320526.84	
5	415603.16	1320531.48	
6	415598.82	1320536.43	
7	415594.52	1320539.31	
8	415589.35	1320539.65	
9	415584.71	1320537.36	
10	415576.13	1320529.84	
11	415573.25	1320525.54	
12	415572.91	1320520.37	
13	415575.20	1320515.75	
14	415579.54	1320510.78	
15	415583.84	1320507.90	
16	415589.01	1320507.56	
1	415593.65	1320509.85	

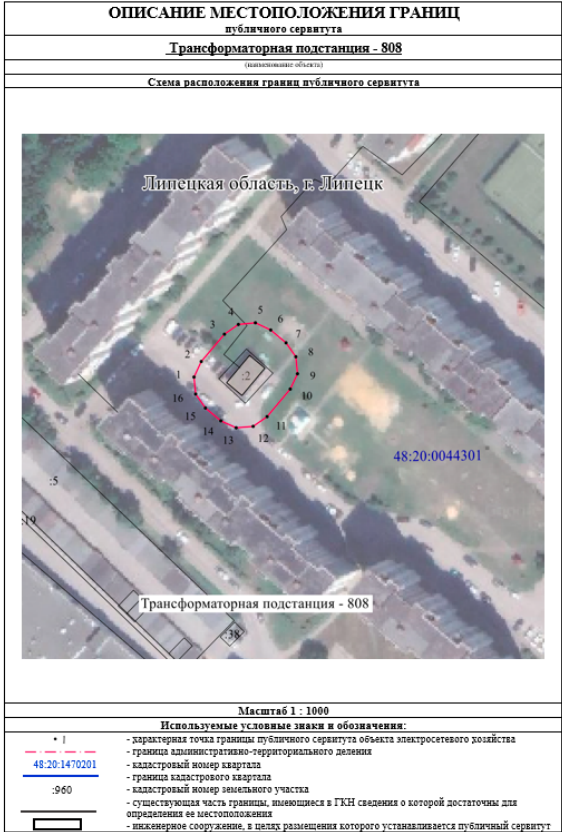

ОПИСАНИЕ МЕСТОПОЛОЖЕНИЯ ГРАНИЦ публичного сервитута			
Трансформаторная подстанция - 808			
(наименование объекта)			
Схема расположения границ публичного сервитута			
Сведения о характеристиках границ объекта			
Система координат: МСК-48, зона 1			
Площадь объекта: 706 кв.м			
48:20.0044301:2 126.00 кв.м			
Обозначение характерных точек границ			
Координаты, м			
X Y			
1	2	3	4
1	417035.37	1320804.46	
2	417040.06	1320806.65	
3	417043.40	1320813.64	
4	417051.38	1320817.87	
5	417051.83	1320823.02	
6	417049.65	1320827.72	
7	417045.76	1320832.37	
8	417041.52	1320835.34	
9	417036.36	1320835.80	
10	417031.67	1320833.61	
11	417023.35	1320826.62	
12	417020.36	1320822.39	
13	417019.90	1320817.24	
14	417022.08	1320812.54	
15	417025.97	1320807.89	
16	417030.21	1320804.92	
1	417035.37	1320804.46	

СООБЩЕНИЕ ОБ УСТАНОВЛЕНИИ ПУБЛИЧНОГО СЕРВИТУТА

В соответствии со статьей 39.37 Земельного кодекса Российской Федерации администрация города Липецка информирует о возможном установлении публичного сервитута в целях организации теплоснабжения населения – для эксплуатации объектов электросетевого хозяйства как объектов местного значения, обеспечивающих электроснабжение, в отношении земельных участков: с кадастровым номером: 48:20:0043601:385, расположенного по адресу: (местоположение) Липецкая область, г. Липецк, в 26 микрорайоне, строительный № 22, с кадастровым номером: 48:20:0043601:126, расположенного по адресу: (местоположение) Липецкая область, г. Липецк, в 26 микрорайоне, строительный № 26, с кадастровым номером: 48:20:0043601:398, расположенного по адресу: (местоположение) Липецкая область, г. Липецк, пер Учебный, сооружение 4, согласно схеме расположения границ публичного сервитута (приложение).


Обоснование необходимости установления публичного сервитута в соответствии с п. 5 ч. 1 ст. 39.41 Земельного кодекса РФ, подпунктом «к» пункта 3 Приказа Минэкономразвития России от 19.04.2022 № П/0150 «Об утверждении требований к форме ходатайства об установлении публичного сервитута, содержанию обоснования необходимости установления публичного сервитута».

ПАО «Россети Центр» как сетевая организация, являющаяся субъектом естественных монополий, осуществляет эксплуатацию инженерного сооружения «Трансформаторная подстанция-880», находящегося у ПАО «Россети Центр» в лизинге на основании договора финансовой аренды недвижимого имущества № 1008/К-ДЛ от 13.08.2021 и введенного в эксплуатацию до 03.08.2018.

С поступившим ходатайством об установлении публичного сервитута и прилагаемым к нему описанием местоположения границ публичного сервитута заинтересованные лица могут ознакомиться в управлении имущественных и земельных отношений администрации города Липецка, расположенном по адресу: г. Липецк, пл. Театральная, д. 1, каб. 226 (пн.–пт. с 8.30 до 13.00).

Заявления об учете прав на земельные участки принимаются в течение 15 дней со дня опубликования сообщения через приемную управления имущественных и земельных отношений администрации города Липецка. Дата окончания приема заявлений – 12.01.2023.

Информация о поступившем ходатайстве об установлении публичного сервитута размещена на официальном сайте администрации города Липецка – www.lipetskcity.ru, а также в газете «Первый номер официально».

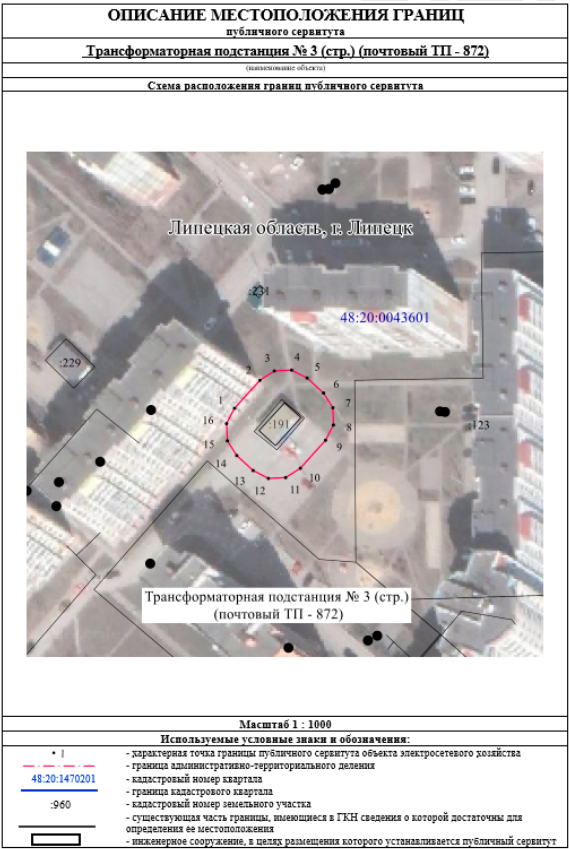

ОПИСАНИЕ МЕСТОПОЛОЖЕНИЯ ГРАНИЦ публичного сервитута			
Трансформаторная подстанция №3 (стр.) (почтовый ТП - 872)			
(наименование объекта)			
Схема расположения границ публичного сервитута			
Сведения о характеристиках границ объекта			
Система координат: МСК-48, зона 1			
Площадь объекта: 734 кв.м			
48:20.0043601:191 110.00 кв.м			
Обозначение характерных точек границ			
Координаты, м			
X Y			
1	2	3	4
1	415746.39	1320243.24	
2	415754.75	1320250.85	
3	415757.55	1320253.21	
4	415757.79	1320260.38	
5	415755.42	1320264.98	
6	415750.95	1320269.89	
7	415746.59	1320272.69	
8	415741.42	1320272.93	
9	415736.82	1320270.56	
10	415728.46	1320262.96	
11	415725.67	1320258.61	
12	415723.42	1320253.44	
13	415727.79	1320248.83	
14	415732.26	1320243.91	
15	415736.62	1320241.11	
16	415741.79	1320240.87	
1	415746.39	1320243.24	

СООБЩЕНИЕ ОБ УСТАНОВЛЕНИИ ПУБЛИЧНОГО СЕРВИТУТА

В соответствии со статьей 39.37 Земельного кодекса Российской Федерации администрация города Липецка информирует о возможном установлении публичного сервитута в целях организации теплоснабжения населения – для эксплуатации объектов электросетевого хозяйства как объектов местного значения, обеспечивающих электроснабжение, в отношении земельных участков с кадастровым номером: 48:20:0012603:2, расположенного по адресу: (местоположение) Липецкая область, г. Липецк, ул. Вермишева, дом 166, сооружение 1, с кадастровым номером: 48:20:0000000:265, расположенного по адресу: (местоположение) Липецкая область, г. Липецк, согласно схеме расположения границ публичного сервитута (приложение).

Обоснование необходимости установления публичного сервитута в соответствии с п. 5 ч. 1 ст. 39.41 Земельного кодекса РФ, подпунктом «к» пункта 3 Приказа Минэкономразвития России от 19.04.2022 № П/0150 «Об утверждении требований к форме ходатайства об установлении публичного сервитута, содержанию обоснования необходимости установления публичного сервитута».

ПАО «Россети Центр» как сетевая организация, являющаяся субъектом естественных монополий, осуществляет эксплуатацию инженерного сооружения «Трансформаторная подстанция», находящегося у ПАО «Россети Центр» в лизинге на основании договора финансовой аренды недвижимого имущества № 1008/К-ДЛ от 13.08.2021 и введенного в эксплуатацию до 03.08.2018.

С поступившим ходатайством об установлении публичного сервитута и прилагаемым к нему описанием местоположения границ публичного сервитута заинтересованные лица могут ознакомиться в управлении имущественных и земельных отношений администрации города Липецка, расположенном по адресу: г. Липецк, пл. Театральная, д. 1, каб. 226 (пн.–пт. с 8.30 до 13.00).

Заявления об учете прав на земельные участки принимаются в течение 15 дней со дня опубликования сообщения через приемную управления имущественных и земельных отношений администрации города Липецка. Дата окончания приема заявлений – 12.01.2023.

Информация о поступившем ходатайстве об установлении публичного сервитута размещена на официальном сайте администрации города Липецка – www.lipetskcity.ru, а также в газете «Первый номер официально».



ОПИСАНИЕ МЕСТОПОЛОЖЕНИЯ ГРАНИЦ публичного сервитута		
Трансформаторная подстанция		
Схема расположения границ публичного сервитута		
Липецкая область, г. Липецк		
Трансформаторная подстанция		
Масштаб 1 : 1000		
Используемые условные знаки и обозначения:		
- характеристика точки границы публичного сервитута объекта электросетевого хозяйства		
- граница административно-территориального деления		
- кадастровый номер квартала		
- граница кадастрового квартала		
- кадастровый номер земельного участка		
- существующая часть границы, являющаяся в ГТН сведения о которой достаточны для определения ее местоположения		
- инженерное сооружение, в целях размещения которого устанавливается публичный сервитут		

ные лица могут ознакомиться в управлении имущественных и земельных отношений администрации города Липецка, расположенном по адресу: г. Липецк, пл. Театральная, д. 1, каб. 226 (пн.–пт. с 8.30 до 13.00).

Заявления об учете прав на земельные участки принимаются в течение 15 дней со дня опубликования сообщения через приемную управления имущественных и земельных отношений администрации города Липецка. Дата окончания приема заявлений – 12.01.2023.

Информация о поступившем ходатайстве об установлении публичного сервитута размещена на официальном сайте администрации города Липецка – www.lipetskcity.ru, а также в газете «Первый номер официально».



ОПИСАНИЕ МЕСТОПОЛОЖЕНИЯ ГРАНИЦ публичного сервитута		
Трансформаторная подстанция		
Схема расположения границ публичного сервитута		
Липецкая область, г. Липецк		
Трансформаторная подстанция		
Масштаб 1 : 1000		
Используемые условные знаки и обозначения:		
- характеристика точки границы публичного сервитута объекта электросетевого хозяйства		
- граница административно-территориального деления		
- кадастровый номер квартала		
- граница кадастрового квартала		
- кадастровый номер земельного участка		
- существующая часть границы, являющаяся в ГТН сведения о которой достаточны для определения ее местоположения		
- инженерное сооружение, в целях размещения которого устанавливается публичный сервитут		

ЗАКЛЮЧЕНИЕ
о результатах общественных обсуждений
по проекту межевания территории, ограниченной улицами Гагарина, Плеханова, Желябова в городе Липецке

«19» декабря 2022 года

Организатор проведения общественных обсуждений: департамент градостроительства и архитектуры администрации города Липецка.

Наименование проекта, рассмотренного на общественных обсуждениях: проект межевания территории, ограниченной улицами Гагарина, Плеханова, Желябова в городе Липецке.

Основание проведения общественных обсуждений: постановление администрации города Липецка от 24.11.2022 № 2694 «О проведении общественных обсуждений по проекту межевания территории, ограниченной улицами Гагарина, Плеханова, Желябова в городе Липецке».

Срок проведения общественных обсуждений: с «28» ноября 2022 г. по «19» декабря 2022 г.

Количество участников, которые приняли участие в общественных обсуждениях – 1. На основании протокола общественных обсуждений от 19.12.2022 № 1.

Предложения и замечания граждан, являющихся участниками общественных обсуждений и постоянно проживающих на территории, в пределах которой проводятся общественные обсуждения	
Содержание предложений и (или) замечаний	Рекомендации о целесообразности (или нецелесообразности) учета внесенных предложений и (или) замечаний
Не поступили	
Предложения и замечания иных участников общественных обсуждений	
Содержание предложений и (или) замечаний	Рекомендации о целесообразности (или нецелесообразности) учета внесенных предложений и (или) замечаний
Письменное обращение, поступившее в электронном виде от 12.12.2022 от директора от МАОУ СОШ «Лицей № 44» Шишкиной О.С.: 1. Прошу объединить существующие земельные участки с кадастровыми номерами 48:20:0020101:48 и 48:20:0020101:45, занимаемые корпусом начальной школы Лицея № 44 и основным зданием МАОУ СОШ «Лицей № 44». 2. Прошу сформировать границы ЗУ20 согласно прилагаемой схемы с учетом перспективы его присоединения к участку школы для возможности её реконструкции.	Целесообразно к учету Целесообразно к учету

Выводы по результатам общественных обсуждений по проекту: **направить в Управление строительства и архитектуры Липецкой области заключение о результатах общественных обсуждений и протокол общественных обсуждений по проекту межевания территории, ограниченной улицами Гагарина, Плеханова, Желябова в городе Липецке.**

Председатель департамента – главный архитектор города Липецка _____ С.И. Сурмий

Секретарь _____ А.И. Ушкова

СООБЩЕНИЕ ОБ УСТАНОВЛЕНИИ ПУБЛИЧНОГО СЕРВИТУТА

В соответствии со статьей 39.37 Земельного кодекса Российской Федерации администрация города Липецка информирует о возможном установлении публичного сервитута в целях организации теплоснабжения населения – для эксплуатации объектов электросетевого хозяйства как объектов местного значения, обеспечивающих электроснабжение, в отношении земельного участка с кадастровым номером: 48:20:0010501:109, расположенного по адресу: (местоположение) Липецкая область, г. Липецк, переулок Чистый, сооружение 2, согласно схеме расположения границ публичного сервитута (приложение).

Обоснование необходимости установления публичного сервитута в соответствии с п. 5 ч. 1 ст. 39.41 Земельного кодекса РФ, подпунктом «к» пункта 3 Приказа Минэкономразвития России от 19.04.2022 № П/0150 «Об утверждении требований к форме ходатайства об установлении публичного сервитута, содержанию обоснования необходимости установления публичного сервитута».

ПАО «Россети Центр» как сетевая организация, являющаяся субъектом естественных монополий, осуществляет эксплуатацию инженерного сооружения «Трансформаторная подстанция», находящегося у ПАО «Россети Центр» в лизинге на основании договора финансовой аренды недвижимого имущества № 1008/К-ДЛ от 13.08.2021 и введенного в эксплуатацию до 03.08.2018.

С поступившим ходатайством об установлении публичного сервитута и прилагаемым к нему описанием местоположения границ публичного сервитута заинтересован-