

ООО
Архитектурно-проектная мастерская
"АРХМАСТЕР"

Внесение изменений в документацию по планировке территории
(проект планировки и проект межевания) квартала, ограниченного ул.
Фрунзе, М.И. Неделина, 50 лет НЛМК в городе Липецке,
утвержденную приказом управления строительства и архитектуры
Липецкой области от 13.07.2021 №152

ОСНОВНАЯ (УТВЕРЖДАЕМАЯ) ЧАСТЬ ДОКУМЕНТАЦИИ ПО ПЛАНИРОВКЕ ТЕРРИТОРИИ

Раздел 1 «Положение о характеристиках планируемого
развития территории. Графическая часть»

2040 - ППТ.ГЧ 1

Том 1

2022 г.

ООО
Архитектурно-проектная мастерская
"АРХМАСТЕР"

Внесение изменений в документацию по планировке территории
(проект планировки и проект межевания) квартала, ограниченного ул.
Фрунзе, М.И. Неделина, 50 лет НЛМК в городе Липецке,
утвержденную приказом управления строительства и архитектуры
Липецкой области от 13.07.2021 №152

ОСНОВНАЯ (УТВЕРЖДАЕМАЯ) ЧАСТЬ ДОКУМЕНТАЦИИ
ПО ПЛАНИРОВКЕ ТЕРРИТОРИИ

Раздел 1 «Положение о характеристиках планируемого
развития территории. Графическая часть»

2040 - ППТ.ГЧ 1

Том 1

Директор

Главный инженер



Чеботарев А.А.


Бахтьяр Т. К.

2022 г.

Состав проекта

№ То- ма	Обозначение	Наименование	Примеч
ОСНОВНАЯ (УТВЕРЖДАЕМАЯ) ЧАСТЬ ДОКУМЕНТАЦИИ ПО ПЛАНИРОВКЕ ТЕРРИТОРИИ			
1	2040–ППТ.ГЧ 1	Раздел 1 «Положение о характеристиках планируемого развития территории. Графическая часть» 1. Чертеж красных линий(основной чертеж)М1: 1000; 2. Чертеж границ зон планируемого размещения объектов капитального строительства. М 1: 1000; 3. Чертеж межевания территории М 1: 500;	
2	2040–ППТ.ПЗ 1	Раздел 2 «Положение о характеристиках планируемого развития территории. Пояснительная записка»	
МАТЕРИАЛЫ ПО ОБОСНОВАНИЮ ПРОЕКТА ПЛАНИРОВКИ ТЕРРИТОРИИ ДЛЯ РАЗМЕЩЕНИЯ ОБЪЕКТОВ КАПИТАЛЬНОГО СТРОИТЕЛЬСТВА.			
3	2040–ППТ.ГЧ 2	Раздел 3 «Материалы по обоснованию проекта планировки. Графическая часть» 1. Карта планировочной структуры расположения элемента планировочной структуры (ситуация). М 1:2000 2. Схема использования территории в период подготовки проекта планировки территории (опорный план) М 1:1000; 3. Чертеж границ зон планируемого размещения объектов капитального строительства М 1: 1000; 4. Схема организации движения транспорта и пешеходов М 1: 1000; 5. Схема границ зон с особыми условиями использования территории М 1: 1000; 6. Схема размещения инженерных сетей М 1: 1000; 7. Схема вертикальной планировки территории и инженерной защиты территории М 1: 1000; 8. Схема отображения существующих объектов капитального строительства М1:1000; 9. Чертеж межевания территории. Обоснование М 1:1000;	
4	2040–ППТ.ПЗ 2	Раздел 4 «Материалы по обоснованию проекта планировки. Пояснительная записка»	
5		Диск CD-R	

						2040 - СП			
Изм.	Кол.уч.	Лист	№док	Подпись	Дата				
Выполнил	Кулаченков					Проект внесения изменений в документацию по планировке территории (проект планировки и проект межевания) квартала, ограниченного ул. Фрунзе, М.И. Неделина, 50 лет НЛМК в городе Липецке, утвержденную приказом управления строительства и архитектуры Липецкой области от 13.07.2021 №152	Стадия	Лист	Листов
Провер.	Маркова						П	1	1
Н.Контроль	Третьякова						ООО АПМ «Архмастер»		

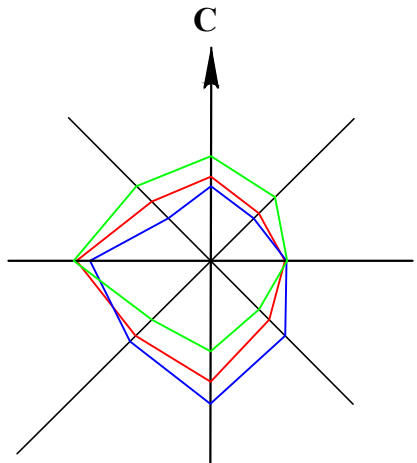

ВНЕСЕНИЕ ИЗМЕНЕНИЙ В ДОКУМЕНТАЦИЮ ПО ПЛАНИРОВКЕ ТЕРРИТОРИИ (ПРОЕКТ ПЛАНИРОВКИ И ПРОЕКТ МЕЖЕВАНИЯ) КВАРТАЛА, ОГРАНИЧЕННОГО УЛ.ФРУНЗЕ, М.И. НЕДЕЛИНА, 50 ЛЕТ НЛМК В ГОРОДЕ ЛИПЕЦКЕ
ЧЕРТЁЖ КРАСНЫХ ЛИНИЙ (ОСНОВНОЙ ЧЕРТЁЖ). М 1:1000



УСЛОВНЫЕ ОБОЗНАЧЕНИЯ:

ГРАНИЦЫ

- Границы территории, в отношении которой осуществляется внесение изменений в документацию по планировке территории
- Красные линии, обозначающие границы территорий (земельных участков) общего пользования, утвержденные приказом управления строительства и архитектуры Липецкой области от 13.07.2021 №152.
- Линия регулирования застройки
- Границы существующих кадастровых участков
- Границы изменяемых кадастровых участков
- Границы планируемых к образованию земельных участков

ЗДАНИЯ И СООРУЖЕНИЯ

- Существующие жилые здания
- Существующие нежилые здания, сооружения
- Существующие общественные здания
- Проектируемые многоквартирные жилые здания
- Проектируемые нежилые здания, сооружения
- Проектируемая закрытая автостоянка на 139 парковочных мест
- Номер позиции объекта капитального строительства в экспликации зданий и сооружений
- Номер планировочного элемента

БЛАГОУСТРОЙСТВО

- Озеленение и благоустройство примагистральных территорий
- Озеленение и благоустройство территорий в границах планировочного элемента
- Озеленение и благоустройство территорий общественных зданий
- Мощение тротуарной плиткой
- Тротуары
- Шумовой барьер
- Спортивные площадки
- Детские игровые площадки
- Площадки для мусоросборников

ТРАНСПОРТНАЯ ИНФРАСТРУКТУРА

- Улично-дорожная сеть
- Существующие проезды
- Проектируемые проезды
- Парковки легкового автотранспорта в том числе для инвалидов
- Въезды на закрытую автостоянку
- Зарядные станции для электромобилей

ЗОНЫ ПЛАНИРУЕМОГО РАЗМЕЩЕНИЯ ОБЪЕКТОВ КАПИТАЛЬНОГО СТРОИТЕЛЬСТВА

- Границы зон планируемого размещения объектов жилой застройки
- Границы зон планируемого размещения объектов инженерной инфраструктуры
- Границы зон планируемого размещения объектов местного значения

ТЕХНИКО-ЭКОНОМИЧЕСКИЕ ПОКАЗАТЕЛИ


№ п/п	Наименование показателей	Единица измерения	Численное значение
1	Территория в границах планировочного элемента в границах проектирования	га	8,5
2	Территория общего пользования в границах красных линий	га	1,16
3	Численность населения: - в сохраняемых ж/д - проектная	чел	2704 1882 822
4	Плотность населения	чел/га	318
5	Показатель средней жилищной обеспеченности: - достигнутая обеспеченность - проектная обеспеченность	кв.м	24,0 37,0
6	Жилой фонд: - сохраняемые здания - проектные здания	кв.м/ га	75790,83 45367,0 30423,83
7	Площадь зоны объектов жилого назначения	га	1,62
8	Плотность жилого фонда	кв.м/ га	8916,56
9	Коэффициент застройки в границах внесения изменений		0,110
10	Коэффициент плотности застройки в границах внесения изменений		1,63

ЭКСПЛИКАЦИЯ ЗДАНИЙ И СООРУЖЕНИЙ


№ п/п	Наименование объекта	Этажность	Кол-во	Единица измерения	Мощность объекта	Статус объекта	Примечание
1*	Многоэтажные многоквартирные жилые дома с объектами социальности. 2-й этап строительства - Корректировка	17	1	С/застр. / Собщ. м²	621,17/9738,83	Проектируемый	изм.
2	Многоквартирный жилой дом	25	2	С/застр. / Собщ. м²	1172/20685	Проектируемый	
3	Многоквартирный жилой дом	20	1	С/застр. / Собщ. м²	1221/19536	Существующий	
4	Индивидуальный жилой дом	2	1	С/застр. / Собщ. м²	167/267	Существующий	
5*	Строительство многоквартирных жилых домов с объектами социальности. 1-й этап строительства - жилой дом № 2 с объектом социальности	20	1	С/застр. / Собщ. м²	649/10384	Существующий	
6*	Строительство многоквартирных жилых домов с объектами социальности. 1-й этап строительства - жилой дом № 1 с объектом социальности	23	1	С/застр. / Собщ. м²	825/15180	Существующий	
7	Липецкое региональное отделение Фонда социального страхования РФ	1-4	1	С/застр. / Собщ. м²	1376/3345	Существующий	
8	ТЦ Юбилейный	1-3	1	С/застр. / Сторг. м²	1335/2103	Существующий	
9	Объект торговли	1	1	С/застр. / Сторг. м²	59/31	Существующий	
10	Объект торговли	1-2	1	С/застр. / Сторг. м²	801/534	Существующий	
11	Банк	2	1	С/застр. / Собщ. м²	361/578	Существующий	
12	Автоцентр	1	1	С/застр. / Собщ. м²	224/359	Существующий	
13	Автомойка Аква	1	1	С/застр. / Собщ. м²	210/168	Существующий	
14	Насосная станция	1	1	С/застр. / Собщ. м²	697/557	Существующий	
15	Автосервис	1	1	С/застр. / Собщ. м²	558/446	Существующий	
16	Автомойка	1	1	С/застр. / Собщ. м²	163/130	Существующий	
17	АЗС	1	1	С/застр. / Собщ. м²	92/74	Существующий	
18	Гаражи	1	19	Машино-мест	256	Существующий	
19	Газорегуляторный пункт	1	1	Объект	1	Существующий	
20	Трансформаторная подстанция	1	2	Объект	2	Существующий	
21	Канализационная насосная станция	1	1	Объект	1	Существующий	
22	Трансформаторная подстанция	1	1	Объект	2	Проектируемый	
23	Канализационная насосная станция	1	1	Объект	1	Проектируемый	
24	Закрытая автостоянка	1	1	Парковочных мест	139	Проектируемый	

1*, 5*, 6* - Единый комплекс жилых зданий


						2040-ППТ.ГЧ 1			
						Внесение изменений в документацию по планировке территории (проект планировки и проект межевания) квартала, ограниченного ул. Фрунзе, М.И. Неделина, 50 лет НЛМК в городе Липецке, утвержденную приказом управления строительства и архитектуры Липецкой области от 13.07.2021 №152			
Изм.	Кол.уч.	Лист	№ док.	Подпись	Дата	Основная (утверждаемая) часть документации по планировке территории	Стадия	Лист	Листов
Исполнил	Кулаченков				09.22		П	1	3
Проверил	Маркова				09.22	Чертеж красных линий (Основной чертеж). М 1:1000	ООО «АПМ "Архмастер"»		
Н.контр.	Третьякова				09.22				

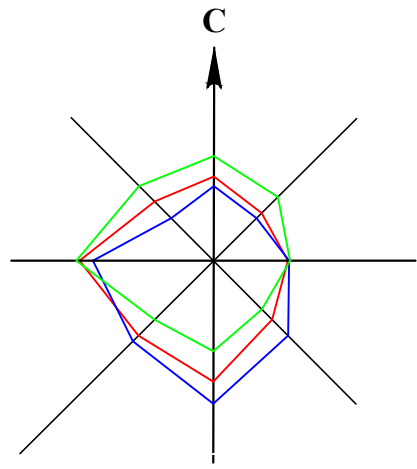



ВНЕСЕНИЕ ИЗМЕНЕНИЙ В ДОКУМЕНТАЦИЮ ПО ПЛАНИРОВКЕ ТЕРРИТОРИИ (ПРОЕКТ ПЛАНИРОВКИ И ПРОЕКТ МЕЖЕВАНИЯ) КВАРТАЛА, ОГРАНИЧЕННОГО УЛ.ФРУНЗЕ, М.И. НЕДЕЛИНА, 50 ЛЕТ НЛМК В ГОРОДЕ ЛИПЕЦКЕ
РАЗБИВОЧНЫЙ ЧЕРТЁЖ КРАСНЫХ ЛИНИЙ. М 1:1000
ЧЕРТЕЖ ГРАНИЦ ЗОН ПЛАНИРУЕМОГО РАЗМЕЩЕНИЯ ОБЪЕКТОВ КАПИТАЛЬНОГО СТРОИТЕЛЬСТВА. М 1:1000

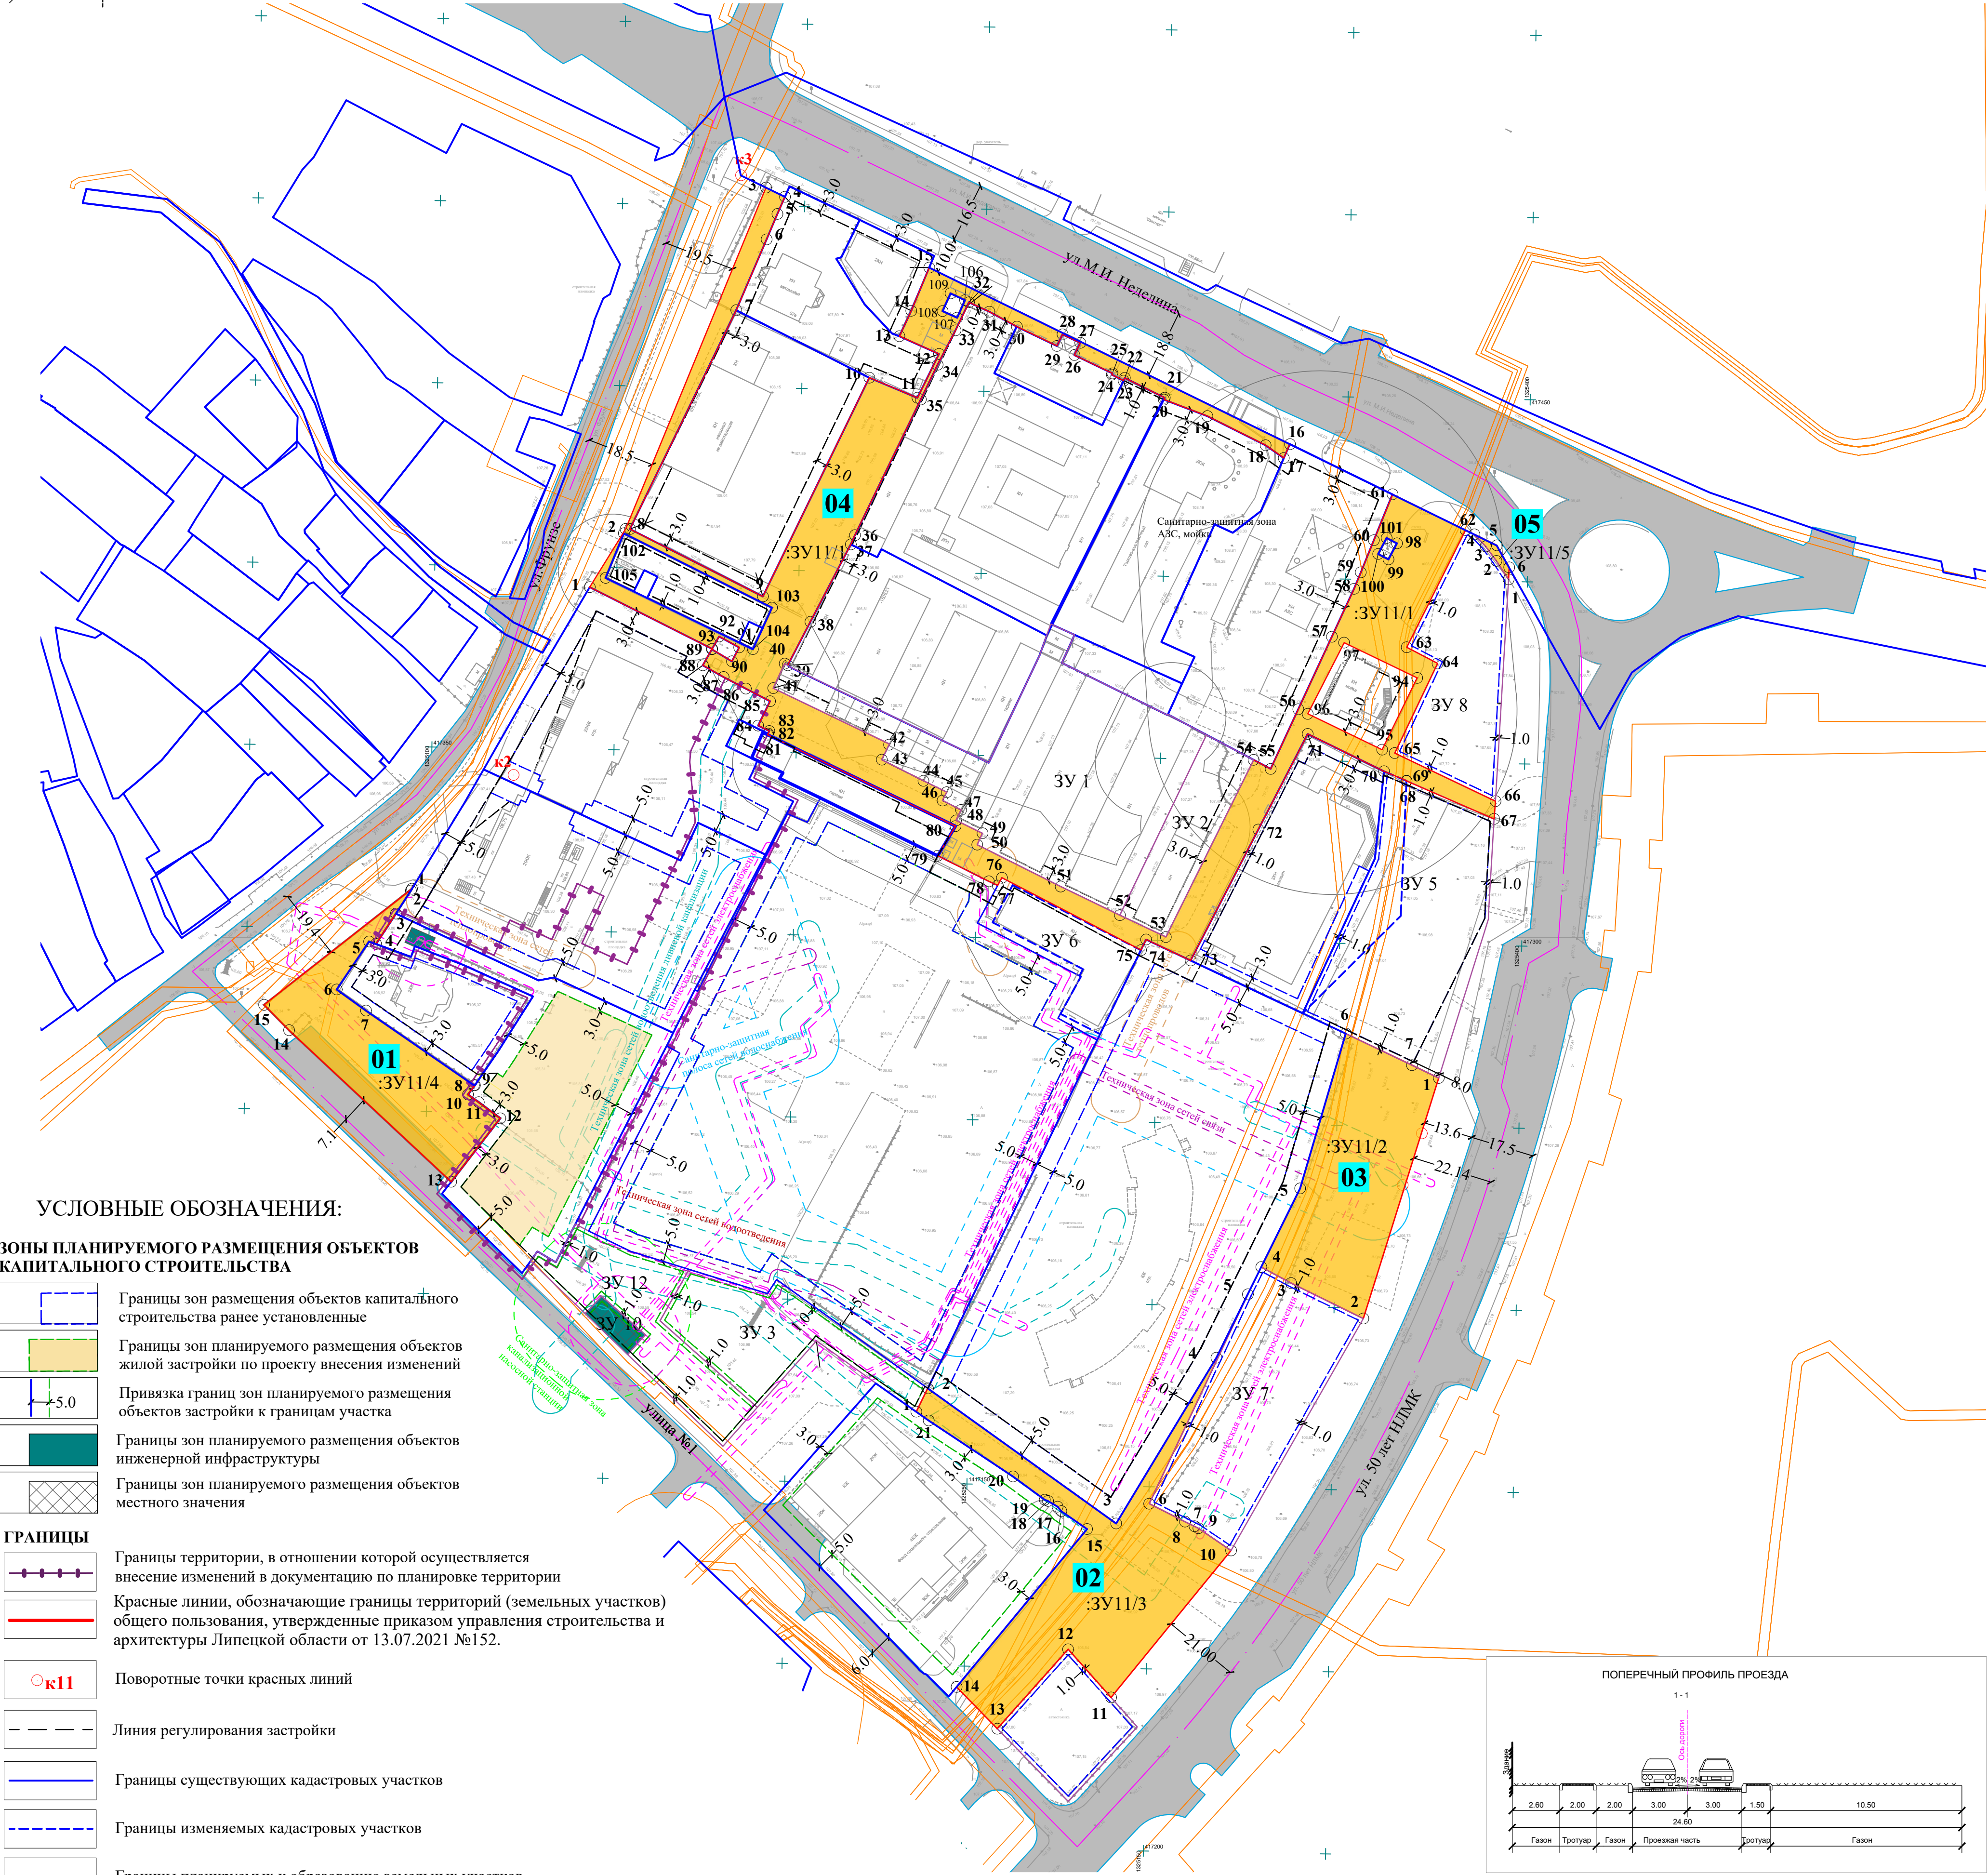


- УСЛОВНЫЕ ОБОЗНАЧЕНИЯ:
- ЗОНЫ ПЛАНИРУЕМОГО РАЗМЕЩЕНИЯ ОБЪЕКТОВ КАПИТАЛЬНОГО СТРОИТЕЛЬСТВА**
- Границы зон размещения объектов капитального строительства ранее установленные
 - Границы зон планируемого размещения объектов жилой застройки по проекту внесения изменений
 - Привязка границ зон планируемого размещения объектов застройки к границам участка
 - Границы зон планируемого размещения объектов инженерной инфраструктуры
 - Границы зон планируемого размещения объектов местного значения
- ГРАНИЦЫ**
- Границы территории, в отношении которой осуществляется внесение изменений в документацию по планировке территории
 - Красные линии, обозначающие границы территорий (земельных участков) общего пользования, утвержденные приказом управления строительства и архитектуры Липецкой области от 13.07.2021 №152.
 - Поворотные точки красных линий
 - Линия регулирования застройки
 - Границы существующих кадастровых участков
 - Границы изменяемых кадастровых участков
 - Границы планируемых к образованию земельных участков
 - Границы территорий (земельных участков) общего пользования
 - Поворотные точки границ ТОП
 - Номер планировочного элемента
- ГРАНИЦЫ ЗОН С ОСОБЫМИ УСЛОВИЯМИ ИСПОЛЬЗОВАНИЯ**
- Границы зон, сведения о которых внесены в ЕГРН
 - Санитарно-защитная зона АЗС, мойки
 - Санитарно-защитная полоса сетей водоснабжения (планируемый)
 - Охранная зона сетей связи (планируемый)
 - Охранная зона сетей электроснабжения (планируемый)
 - Охранная зона сетей теплоснабжения (планируемый)
 - Санитарно-защитная зона канализационной насосной станции (планируемый)

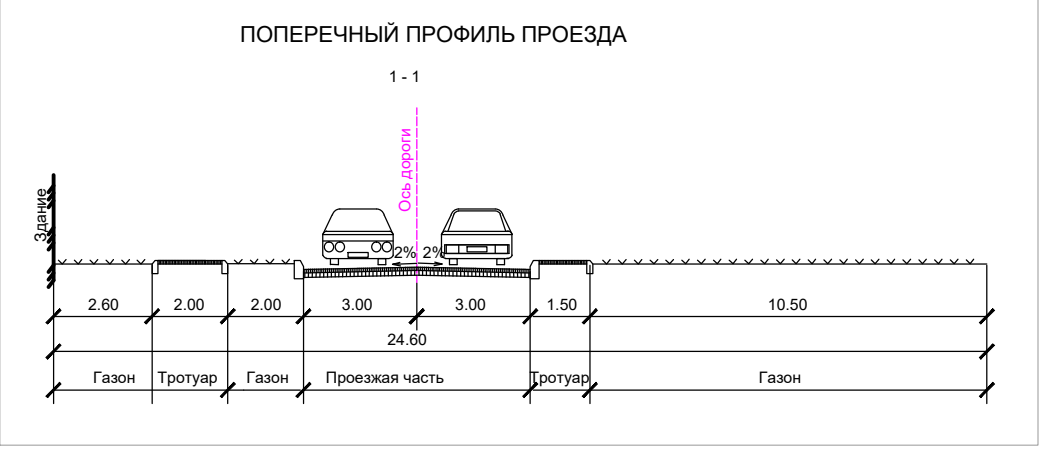

Примечание:
Ведомость координат поворотных точек красной линии см. в текстовой части положения о характеристиках планируемого развития территорий

 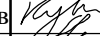						2040-ППТ.ГЧ 1			
						Внесение изменений в документацию по планировке территории (проект планировки и проект межевания) квартала, ограниченного ул. Фрунзе, М.И. Неделина, 50 лет НЛМК в городе Липецке, утвержденную приказом управления строительства и архитектуры Липецкой области от 13.07.2021 №152			
Изм.	Кол.уч.	Лист	№ док.	Подп.	Дата	Основная (утверждаемая) часть документации по планировке территории	Стадия	Лист	Листов
Исполнил	Кулаченко				09.22		П	2	
Проверил	Маркова				09.22				
Н.контр.	Третьякова				09.22	Разбивочный чертеж красных линий. М 1:1000 Чертеж границ зон планируемого размещения объектов капитального строительства. М 1:1000		ООО «АПМ "Архмастер"»	

Формат 590x700

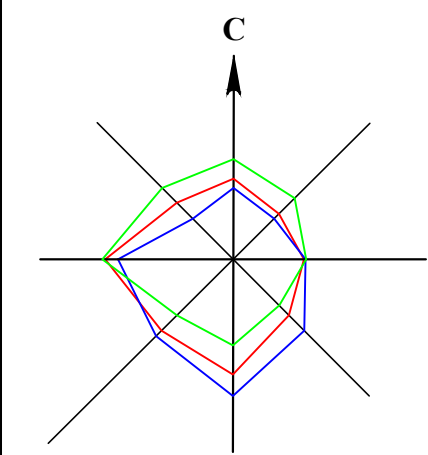

ВНЕСЕНИЕ ИЗМЕНЕНИЙ В ДОКУМЕНТАЦИЮ ПО ПЛАНИРОВКЕ ТЕРРИТОРИИ (ПРОЕКТ ПЛАНИРОВКИ И ПРОЕКТ МЕЖЕВАНИЯ)
КВАРТАЛА, ОГРАНИЧЕННОГО УЛ.ФРУНЗЕ, М.И. НЕДЕЛИНА, 50 ЛЕТ НЛМК В ГОРОДЕ ЛИПЕЦКЕ
ЧЕРТЁЖ МЕЖЕВАНИЯ ТЕРРИТОРИИ
М 1:500

УСЛОВНЫЕ ОБОЗНАЧЕНИЯ:

ГРАНИЦЫ

- Границы территории, в отношении которой осуществляется внесение изменений в документацию по планировке территории
- Красные линии, обозначающие границы территорий (земельных участков) общего пользования, утвержденные приказом управления строительства и архитектуры Липецкой области от 13.07.2021 №152.
- Линия регулирования застройки
- Границы существующих кадастровых участков
- Границы изменяемых кадастровых участков
- Границы территорий (земельных участков) общего пользования
- Границы планируемых к образованию земельных участков
- Поворотные точки границ образуемых земельных участков
- Условный номер образуемых земельных участков
- Земельные участки с кадастровыми номерами квартала 48:20:0045902
- Кадастровые номера изменяемых земельных участков

ЭКСПЛИКАЦИЯ ОБРАЗУЕМЫХ ЗЕМЕЛЬНЫХ УЧАСТКОВ

Условный номер ЗУ	Виды разрешенного использования земельного участка	Способ образования земельных участков	Площадь, кв.м
:ЗУ1	Хранение автотранспорта (код 2.7.1)	Образование из земель, находящихся в муниципальной собственности	3428
:ЗУ2	Объекты дорожного сервиса (код 4.9.1)	Образование из земель, находящихся в муниципальной собственности	780
:ЗУ3	Спорт (код 5.1)	Образование из земель, находящихся в муниципальной собственности	1201
:ЗУ4	Объекты дорожного сервиса (код 4.9.1)	Образование из земель, находящихся в муниципальной собственности	801
:ЗУ5	Объекты дорожного сервиса (код 4.9.1)	Перераспределение земельного участка с кадастровым номером 48:20:0045902/492 и земель, находящихся в муниципальной собственности	2579
:ЗУ6	Объекты дорожного сервиса (код 4.9.1)	Перераспределение земельного участка с кадастровым номером 48:20:0045902/492 и земель, находящихся в муниципальной собственности	770
:ЗУ7	Хранение автотранспорта (код 2.7.1)	Перераспределение земельного участка с кадастровым номером 48:20:0045902/492 и земель, находящихся в муниципальной собственности	2066
:ЗУ8	Объекты дорожного сервиса (код 4.9.1)	Образование из земель, находящихся в муниципальной собственности	1422
:ЗУ9	Коммунальное обслуживание (код 3.1)	Образование из земель, находящихся в муниципальной собственности	112
:ЗУ11/:ЗУ11/1	Земельные участки (территории) общего пользования (код 12.0)	Образование из земель, находящихся в муниципальной собственности	11657
:ЗУ12	Коммунальное обслуживание (код 3.1)	Образование из земель, находящихся в муниципальной собственности	1114

Нумерация и перечень образуемых земельных участков принята в соответствии с документацией, утвержденной приказом управления строительства и архитектуры Липецкой области от 13.07.2021 №152.

Рабочий номер по схеме	Адрес земельного участка	Кадастровый номер исходного земельного участка	Форма собственности	Категория земель	Вид разрешенного использования	Площадь земельного участка, кв.м.
:492	Липецкая обл., г. Липецк, ул. 50 лет НЛМК	48:20:0045902/492	данные о правообладателе отсутствуют	Земли населенных пунктов	для целей, не связанных со строительством (устройство парковки автотранспорта и строительство прилегающей территории к проектируемому многоквартильному зданию административного назначения)	528
:47	Липецкая обл., г. Липецк, ул. Неделина, в районе ТП "Южный"	48:20:0045902/47	данные о правообладателе отсутствуют	Земли населенных пунктов	для строительства здания автостанции	632

Рабочий номер по схеме	Адрес земельного участка	Кадастровый номер исходного земельного участка	Форма собственности	Категория земель	Вид разрешенного использования	Площадь земельного участка, кв.м.
:783	Липецкая обл., г. Липецк, ул. Фрунзе, 87	48:20:0045902/783	Частная собственность	Земли населенных пунктов	многоэтапная жилая застройка (высотная застройка)	2 968
:38	Липецкая обл., г. Липецк, ул. Фрунзе, 89	48:20:0045902/783	Частная собственность	Земли населенных пунктов	для индивидуального жилого дома усадебного типа и хозяйственных построек	1 091
:782	Липецкая обл., г. Липецк, ул. Фрунзе	48:20:0045902/782	Частная собственность	Земли населенных пунктов	многоэтапная жилая застройка (высотная застройка)	3 871
:781	Липецкая обл., г. Липецк, ул. Фрунзе, 81	48:20:0045902/781	Частная собственность	Земли населенных пунктов	многоэтапная жилая застройка (высотная застройка)	3 550
:28	Липецкая обл., г. Липецк, ул. Фрунзе, 87	48:20:0045902/783	данные о правообладателе отсутствуют	Земли населенных пунктов	для проведения изыскательских работ, проектирования и строительства многоквартирного жилого дома с объектами инфраструктуры	9 410
:1438	Липецкая обл., г. Липецк	48:20:0045902/1438	Собственность публично-правовых образований	Земли населенных пунктов	для многоэтапной жилой застройки	12724
:33	48:20:0045902/33	Кадастровый номер ЕЗП: 48:20:0045902/34		-	-	527
:23	48:20:0045902/23	Кадастровый номер ЕЗП: 48:20:0045902/34		-	-	2 362
:1	Липецкая обл., г. Липецк, ул. Неделина, 1-5	48:20:0045902/1	данные о правообладателе отсутствуют	Земли населенных пунктов	для производственной базы	3 848
:36	Липецкая обл., г. Липецк, ул. Фрунзе, 87	48:20:0045902/36	данные о правообладателе отсутствуют	Земли населенных пунктов	для проведения изыскательских работ, проектирования и установки шпифного регуляторного пункта	26
:784	Липецкая обл., г. Липецк, ул. Фрунзе, 81а	48:20:0045902/784	данные о правообладателе отсутствуют	Земли населенных пунктов	для инженерно-технических объектов	61
:5	Липецкая обл., г. Липецк, ул. Фрунзе	48:20:0045902/5	данные о правообладателе отсутствуют	Земли населенных пунктов	для индивидуальных капитальных объектов гаражей в составе ТК "Манек"	555
:980	Липецкая обл., г. Липецк	48:20:0045902/980	Частная собственность	Земли населенных пунктов	для хранения автотранспорта (гараж)	26
:19	Липецкая обл., г. Липецк, ул. Неделина, д. 1а	48:20:0045902/19	данные о правообладателе отсутствуют	Земли населенных пунктов	для административного здания	487
:491	Липецкая обл., г. Липецк, ул. М.И.Неделина, д. 491	48:20:0045902/491	Частная собственность	Земли населенных пунктов	для здания магазина с выставочным залом, автосалоном и административными помещениями	2 258
:979	Липецкая обл., г. Липецк, ул. Фрунзе, 87	48:20:0045902/979	Частная собственность	Земли населенных пунктов	для хранения автотранспорта (гараж)	26
:4	Липецкая обл., г. Липецк, ул. Фрунзе	48:20:0045902/4	Частная собственность	Земли населенных пунктов	для насосной станции	2732
:43	Липецкая обл., г. Липецк, ул. Фрунзе, 87	48:20:0045902/43	данные о правообладателе отсутствуют	Земли населенных пунктов	для комплектной трансформаторной подстанции	23
:9	Липецкая обл., г. Липецк, ул. Неделина, 1а	48:20:0045902/9	Частная собственность	Земли населенных пунктов	для автомобильной станции	30001
:46	Липецкая обл., г. Липецк, ул. М.И.Неделина, в районе ТП "Южный"	48:20:0045902/46	Частная собственность	Земли населенных пунктов	для автомобилей	492
:39	Липецкая обл., г. Липецк, ул. 50 лет НЛМК, земельный участок 39	48:20:0045902/39	данные о правообладателе отсутствуют	Земли населенных пунктов	Магазины	2 183
:492	Липецкая обл., г. Липецк, ул. 50 лет НЛМК	48:20:0045902/492	данные о правообладателе отсутствуют	Земли населенных пунктов	для целей, не связанных со строительством (устройство парковки автотранспорта и благоустройство прилегающей территории к проектируемому многоквартильному зданию административного назначения)	528
:47	Липецкая обл., г. Липецк, ул. Неделина, в районе ТП "Южный"	48:20:0045902/47	данные о правообладателе отсутствуют	Земли населенных пунктов	для строительства здания автостанции	632
:45	Липецкая обл., г. Липецк, ул. 50 лет НЛМК, 45	48:20:0045902/45	Собственность публично-правовых образований	Земли населенных пунктов	для строительства административного здания	3777
:4	Липецкая обл., г. Липецк, ул. 50 лет НЛМК	48:20:0045902/4	данные о правообладателе отсутствуют	Земли населенных пунктов	Разрешенное использование: под простояние и строительство платной почасовой стоянки индивидуального автотранспорта	2505

4 - участок без координат, ранее учтенный

Примечание:
1. Границы особо охраняемых природных территорий отсутствуют.
2. Границы территорий объектов культурного наследия отсутствуют.
3. Границы зон действия публичных сервисов отсутствуют.
4. Границы планируемых элементов планировочной структуры совпадают с границами проектируемой территории.
5. Изменяемые земельные участки, участки, в отношении которых предполагается изъятие для государственных или муниципальных нужд, проектом не предусмотрены.

2040-ППТ.ГЧ.1				Основная (утвержденная) часть документации по планировке территории			Статус		
Изм.	Кол.изм.	Лист	№ доп.	Лист	№ доп.	Дата	Исполнитель	Лист	Листов
Проектировщик	М.И.Неделина	1	1	1	1	13.07.2021	М.И.Неделина	1	1
Н.контр.	Третьяков	1	1	1	1	13.07.2021	Третьяков	1	1