



ОБЛАСТНОЕ ГОСУДАРСТВЕННОЕ УНИТАРНОЕ ПРЕДПРИЯТИЕ
«ЛИПЕЦКОБЛТЕХИНВЕНТАРИЗАЦИЯ»
СВИДЕТЕЛЬСТВО СРО П-015-11082009 №129-П4826025567

**Документация по планировке территории
(проект планировки территории, проект
межевания территории в составе проекта
планировки территории) линейного объекта:
"ПАО «НЛМК». ЦЭлС. Строительство
кабельной линии 110кВ РП-1–ГПП-7"**

ПО-024-24

**Раздел 3. Материалы по обоснованию проекта
планировки территории.**

Графическая часть

г. Липецк 2024г.



ОБЛАСТНОЕ ГОСУДАРСТВЕННОЕ УНИТАРНОЕ ПРЕДПРИЯТИЕ
«ЛИПЕЦКОБЛТЕХИНВЕНТАРИЗАЦИЯ»
СВИДЕТЕЛЬСТВО СРО П-015-11082009 №129-П4826025567

**Документация по планировке территории
(проект планировки территории, проект
межевания территории в составе проекта
планировки территории) линейного объекта:
"ПАО «НЛМК». ЦЭлС. Строительство
кабельной линии 110кВ РП-1–ГПП-7"**

ПО-024-24

**Раздел 3. Материалы по обоснованию проекта
планировки территории.**

Графическая часть


Директор

А.А. Затонских

г. Липецк 2024г.

Состав проекта			
Основная часть.	Раздел 1. «Проект планировки территории. Графическая часть»	Лист 1. Чертеж границ зон планируемого размещения линейного объекта.	М 1:1000
		Лист 2. Чертеж красных линий	Не разрабатывается
		Лист 3. Чертеж границ зон планируемого размещения линейных объектов, подлежащих реконструкции в связи с изменением их местоположения	Не разрабатывается
	Раздел 2. «Положение о размещении линейных объектов»	Проект планировки территории. Пояснительная записка.	
Материалы по обоснованию проекта.	Раздел 3. «Материалы по обоснованию проекта планировки. Графическая часть»	Лист 1. Схема расположения элементов планировочной структуры (территорий, занятых линейными объектами и (или) предназначенных для размещения линейных объектов)	
		Лист 2. Схема использования территории в период подготовки проекта планировки территории.	М 1:1000
		Лист 3. Схема организации улично-дорожной сети и движения транспорта	Не разрабатывается
		Лист 4. Схема границ зон с особыми условиями использования территорий, особо охраняемых природных территорий, лесничеств.	М 1:1000
		Лист 5. Схема границ территорий, подверженных риску возникновения чрезвычайных ситуаций природного и техногенного характера	
		Лист 6. Схема конструктивных и планировочных решений	Не разрабатывается
	Раздел 4. «Материалы по обоснованию проекта планировки. Пояснительная записка	Пояснительная записка.	

№ п/п	Раздел 3. СОДЕРЖАНИЕ.	Лист.
	Состав проекта	
	Содержание	
1	Лист 1. Схема расположения элементов планировочной структуры.	1
2	Лист 2. Схема использования территории.	2
3	Лист 3. Схема границ зон с особыми условиями использования территорий	3
4	Лист 4. Схема границ территорий, подверженных риску возникновения чрезвычайных ситуаций природного и техногенного характера	4

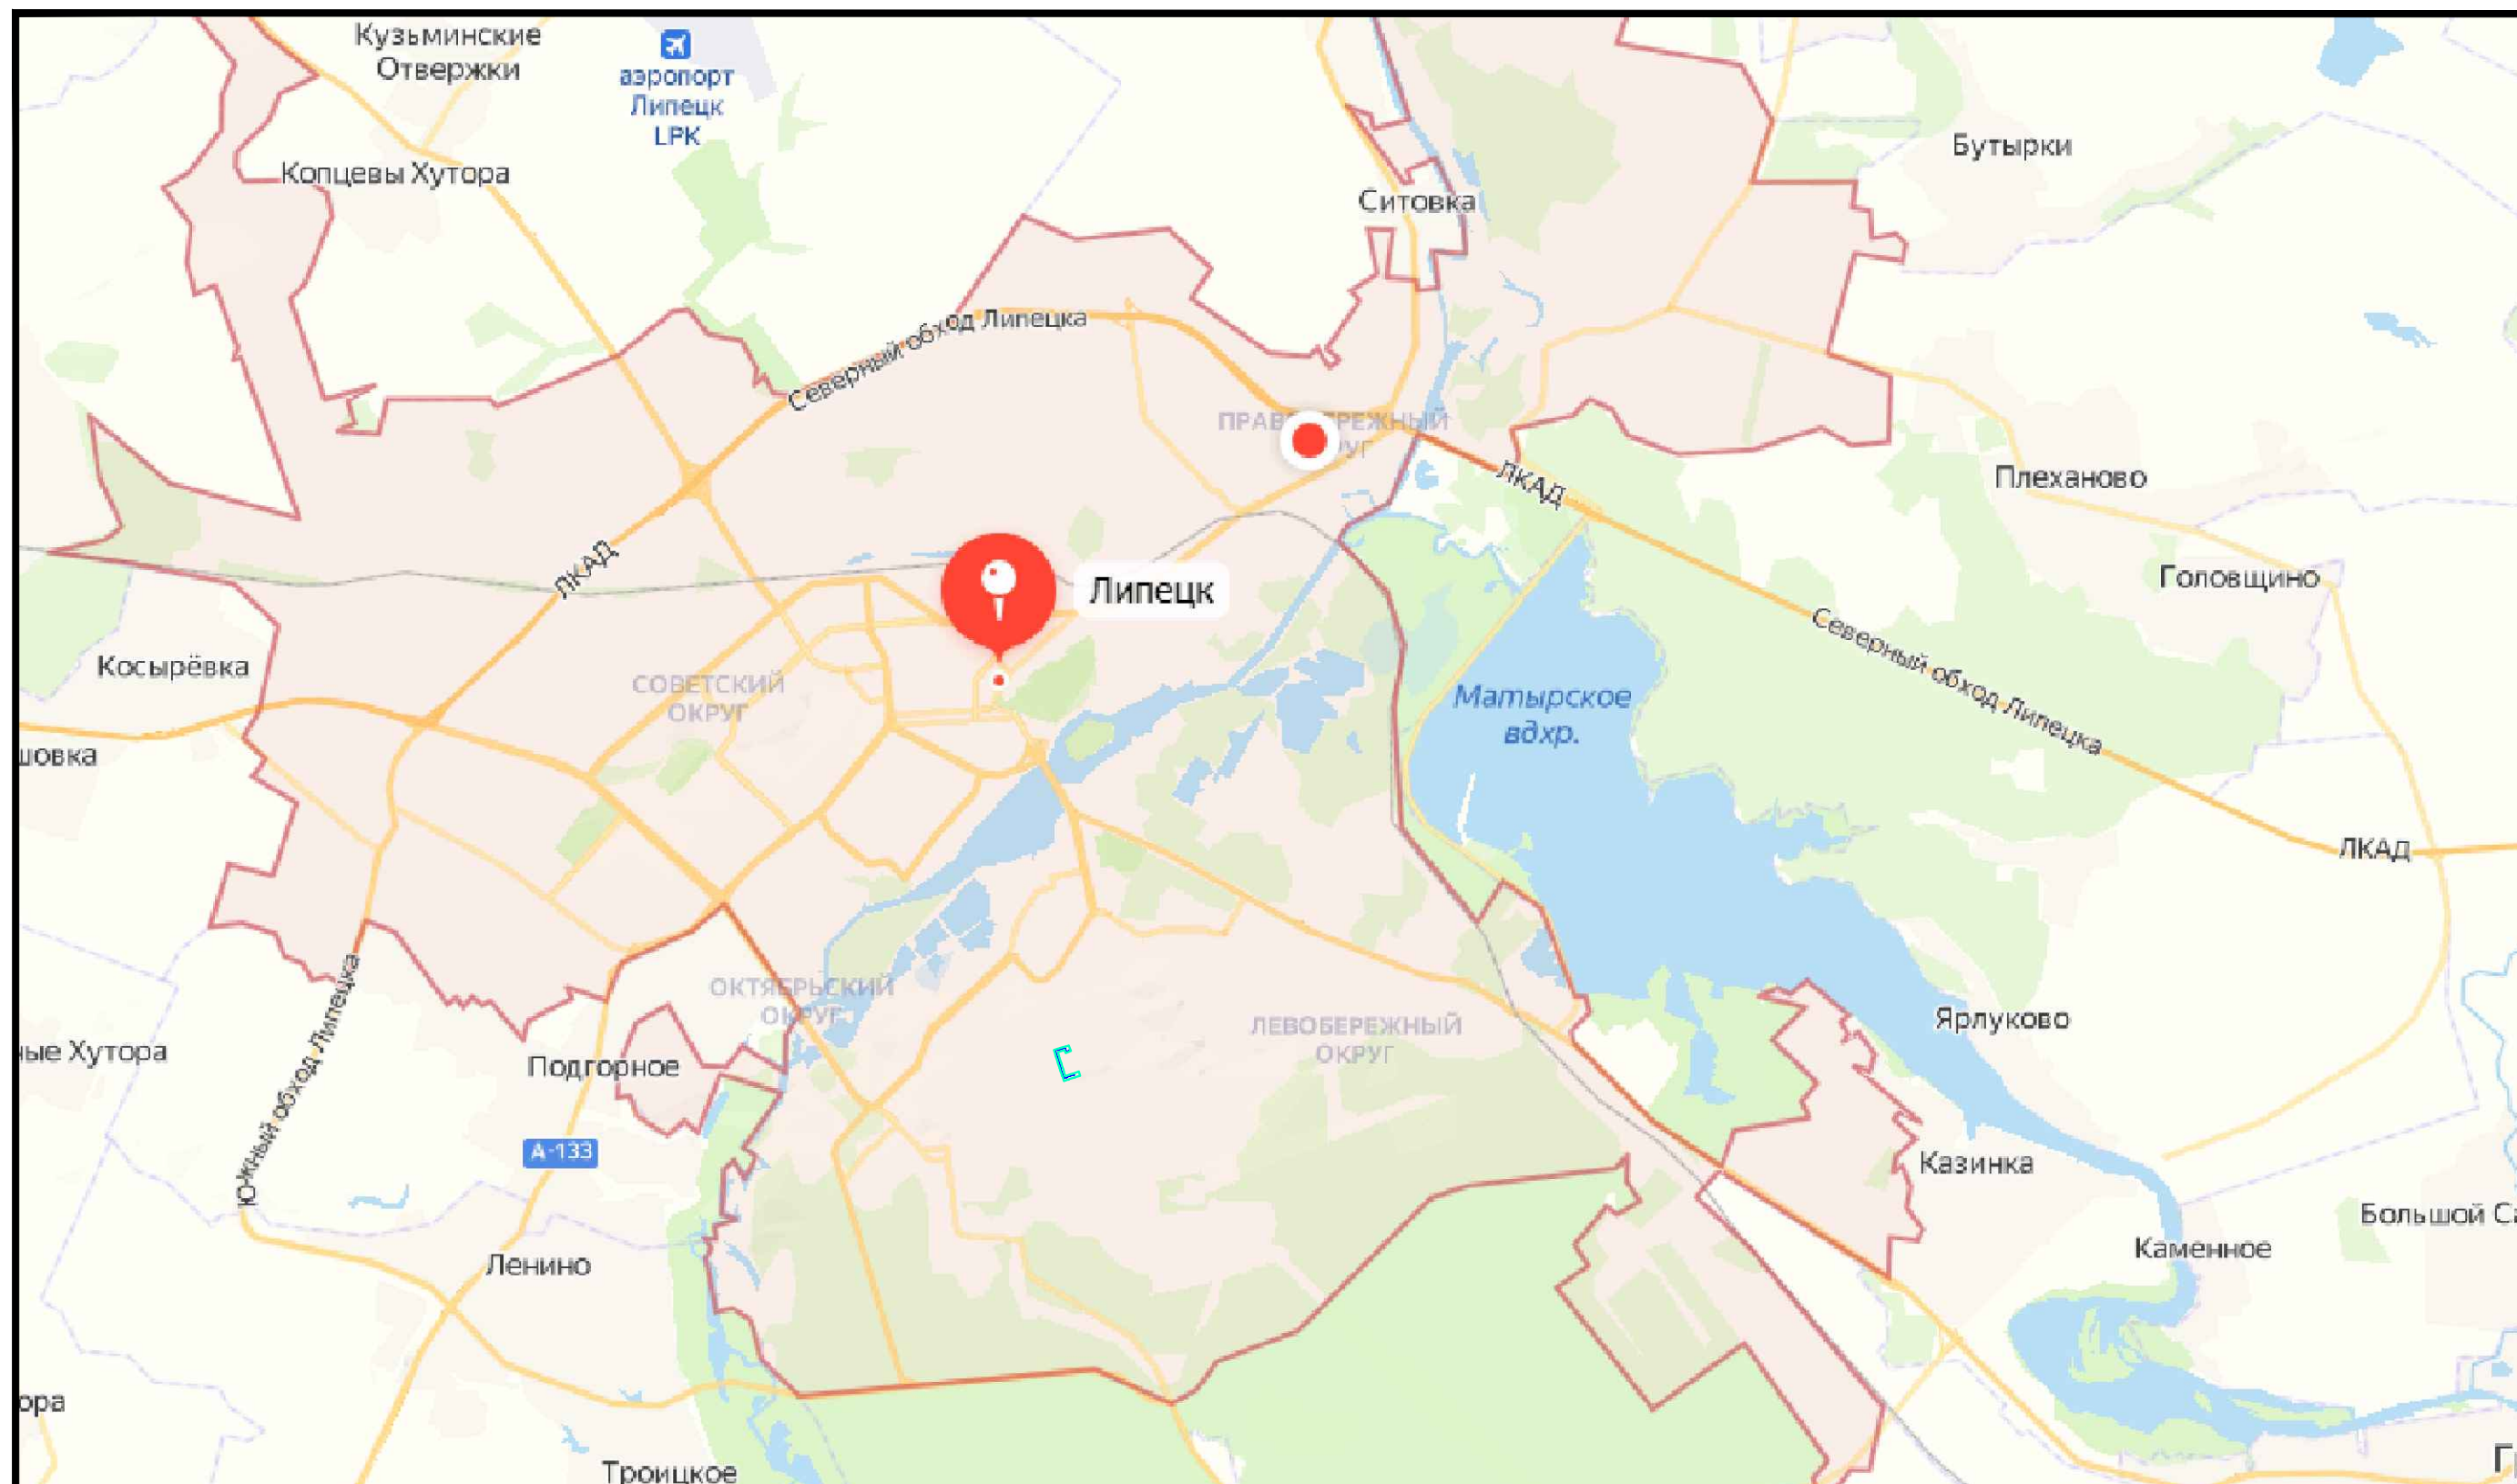

Условные обозначения




Граница проектирования



Граница зоны планируемого размещения линейного объекта

						ПО-024-24		
						Документация по планировке территории (проект планировки территории) для размещения линейного объекта: "ПАО «НЛМК». ЦЭЛС. Строительство кабельной линии 110кВ РП-1 - ГПП-7"		
Изм.	Кол. уч.	Лист	№ док.	Погн.	Дата	ООО "Тяжпромэлектропроект-Липецк"	Стадия	Лист
ГИП		Гвоздева						1
Разработал		Шацких				Материалы по обоснованию проекта планировки территории. Схема расположения элементов планировочной структуры		4
Норм. контр.		Гвоздева					 ООО «ТЯЖПРОМЕЛЕКТРОПРОЕКТ-ЛИПЕЦК» ПРОЕКТНЫЙ ОТДЕЛ	

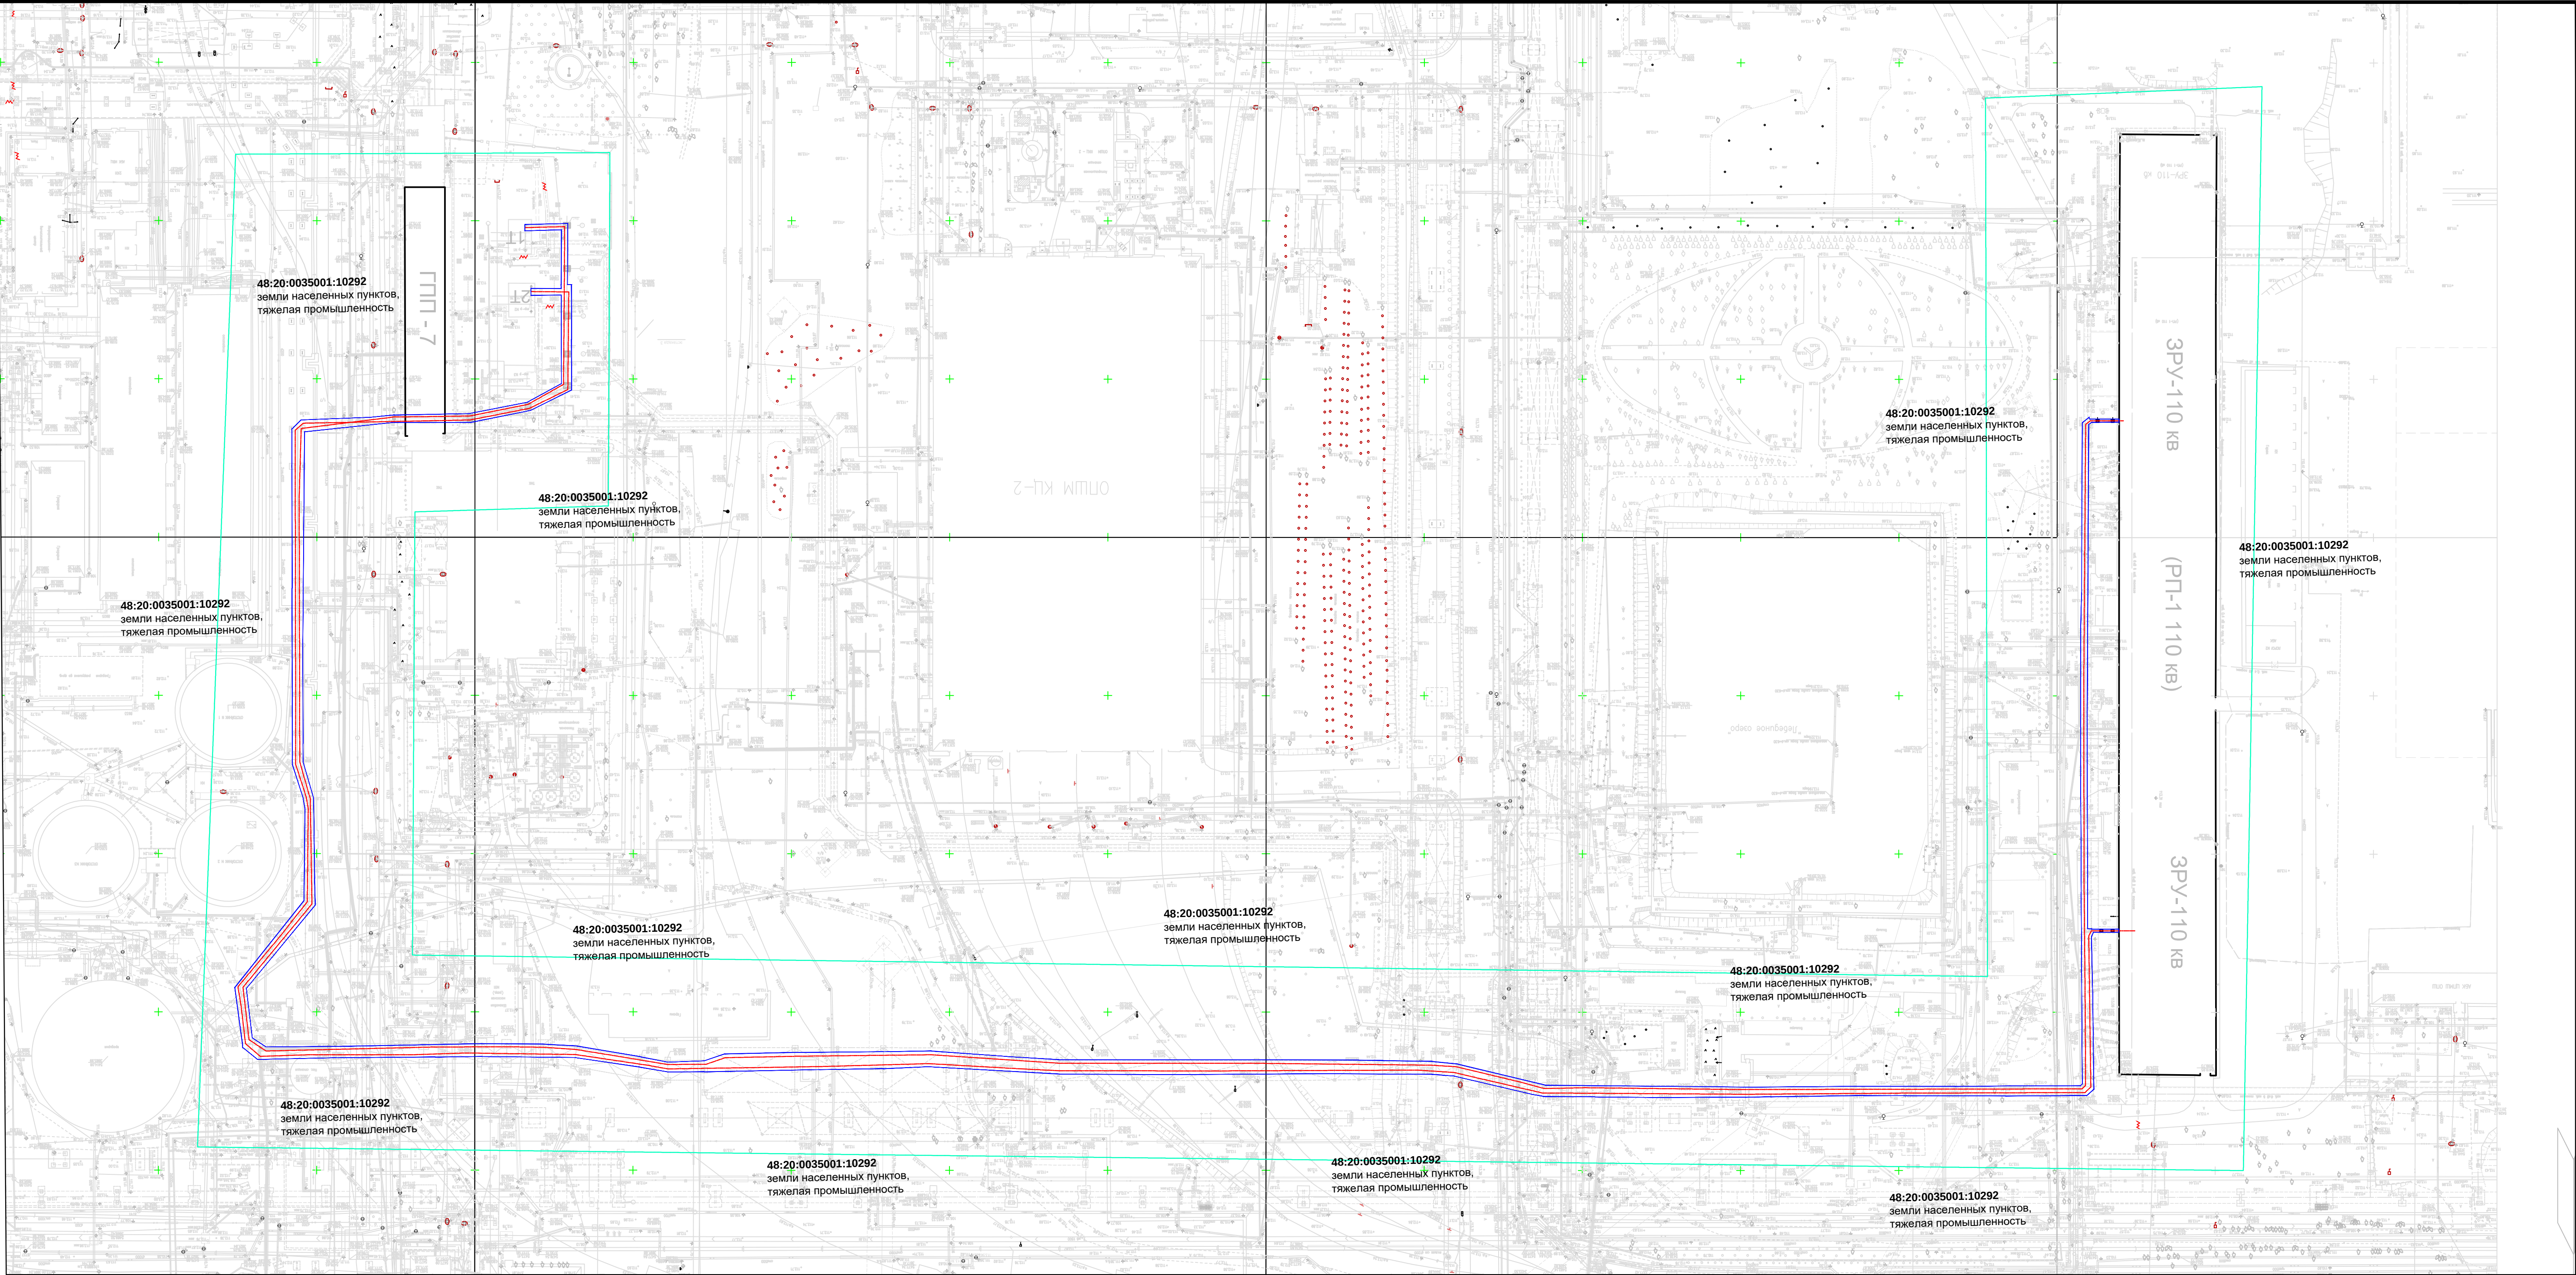


Условные обозначения

- - - - - Граница проектирования
- — — — — Граница зоны планируемого размещения линейного объекта
- Существующие здания
- - - - - Проектируемая кабельная линия 110кВ

48:20:0035001:10292 Номер земельного участка, категория земель, вид разрешенного использования

						ПО-024-24		
						Документация по планировке территории (проект планировки территории) для размещения линейного объекта: "ПАО «НПМК». ЦЗПС. Строительство кабельной линии 110кВ РП-1 - ПП-7"		
Изм.	Код	уч	Лист	№	погн.	Дата	000 "Тяжпромэлектропроект-Липецк"	Страница
ГИП	Гвоздева							Лист
Разработал	Щацких							2
Норм. контр.	Гвоздева						Материал по обоснованию проекта планировки территории. Схема использования территории в период подготовки проекта планировки территории.	Листов
								4

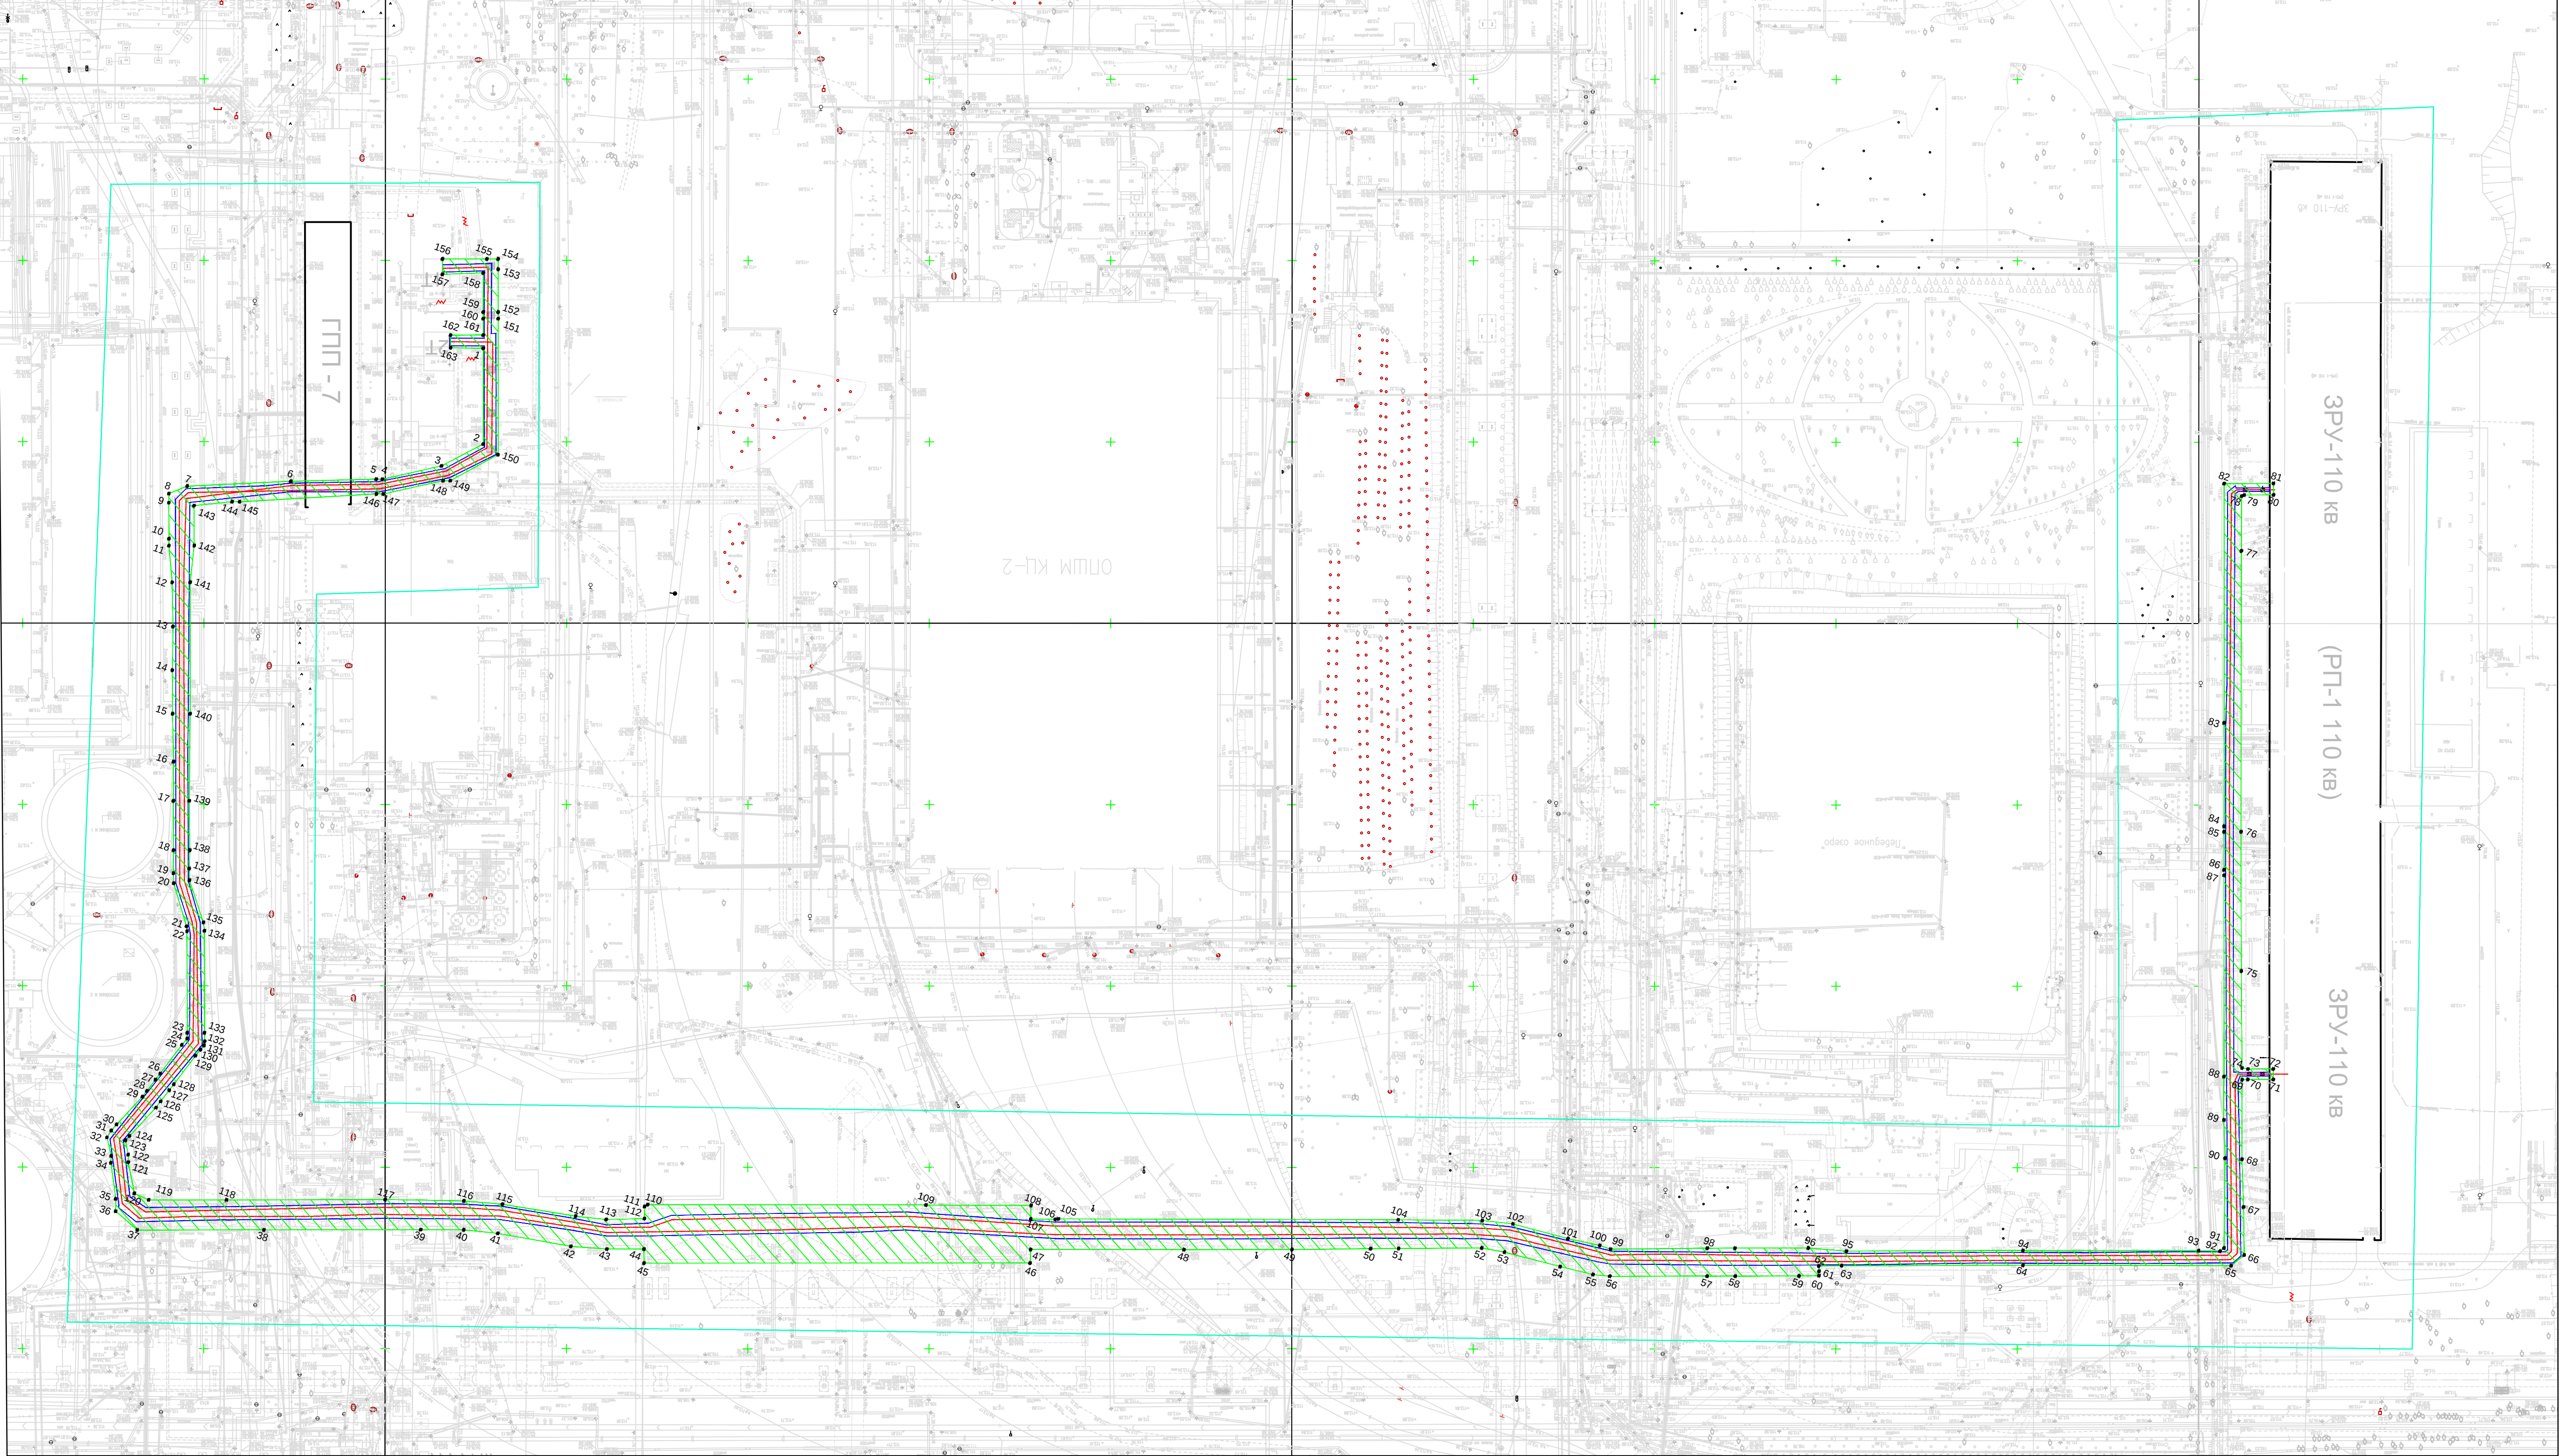


Условные обозначения

- Граница проектирования
- Граница зоны планируемого размещения линейного объекта
- Существующие здания
- Проектируемая кабельная линия 110кВ
- Охранная зона кабельной линии
- 42 Номер характерной точки охранной зоны

						ПО-024-24		
						Документация по планировке территории (проект планировки территории) для размещения линейного объекта: "ЛАО «НПМ»- ЦЭПС. Строительство кабельной линии 110кВ РП-1 - ПП-7"		
Изм.	Кол. уч.	Лист	№	док.	Погн.	Дата	Статус	Листов
ГИП	Гвоздева	Разработана	Шацкий				000 "Тяжпромэлектропроект-Липецк"	3
Норм. контр.	Гвоздева						Материалы по обоснованию проекта планировки территории. Схема границ зон с особыми условиями использования территорий, особо охраняемых природных территорий, объектов культурного наследия.	4

ГЕНЕРАЛЬНЫЙ ПЛАН ГОРОДА ЛИПЕЦК

КАРТА ТЕРРИТОРИЙ, ПОДВЕРЖЕННЫХ РИСКУ ВОЗНИКНОВЕНИЯ ЧС ПРИРОДНОГО И ТЕХНОГЕННОГО ХАРАКТЕРА

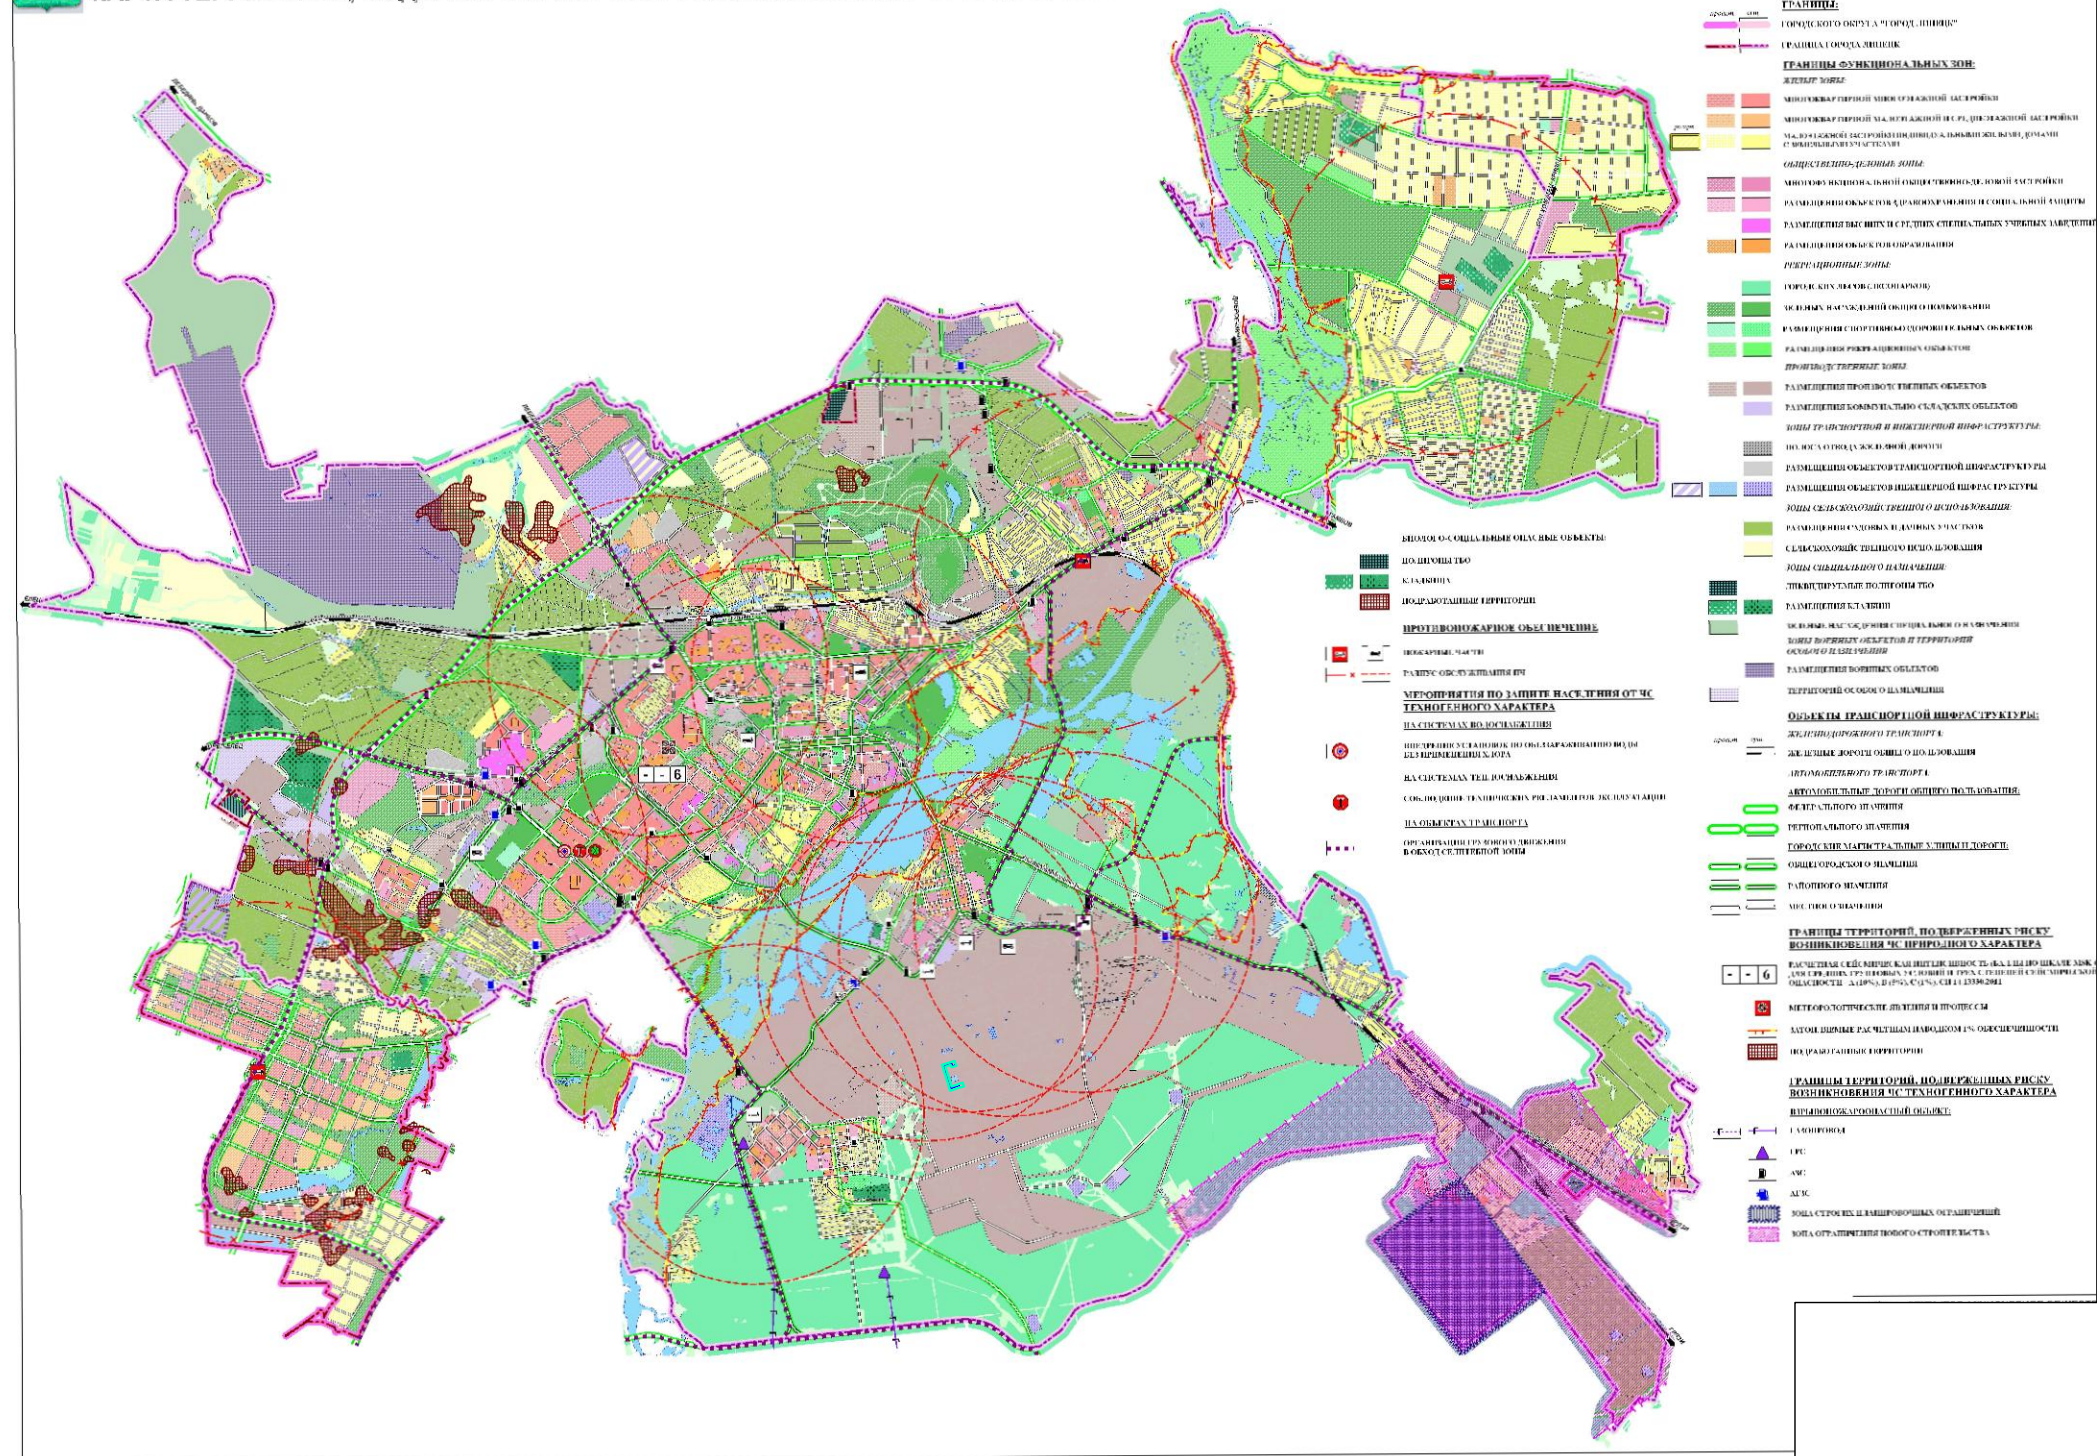

Граница проектирования

Граница зоны планируемого размещения линейного объекта

Документация по планировке территории (проект планировки территории) для размещения линейного объекта: "ПАО «НЛМК». ЦЭЛС. Строительство кабельной линии 110кВ РП-1 - ГПП-7"

Стадия	Лист	Листов
	4	4

**«ИНТЕРАКТИВНЫЕ ИНСТРУМЕНТЫ»
ПРЕСНИНГ СТАД**

						ПО-024-24		
						Документация по планировке территории (проект планировки территории) для размещения линейного объекта: "ПАО «НЛМК». ЦЭЛС. Строительство кабельной линии 110кВ РП-1 - ГПП-7"		
Изм.	Кол. уч.	Лист	N° док.	Подп.	Дата		Стадия	Лист
						ООО "Тяжпромэлектропроект- Лунец"		Листо
ГИП		Гвоздева						4
Разработал		Шацких						4
						Материалы по обоснованию проекта планировки территории.		
						Схема границ территории, подверженных риску возникновения чрезвычайных ситуаций природного и техногенного характера.		
Норм. контр.		Гвоздева					 ФЕДЕРАЛЬНЫЙ НАУЧНО-ИССЛЕДОВАТЕЛЬСКИЙ ЦЕНТР ТЕХНИЧЕСКИХ НАУК РАССАДОВА ПРОЕКТНЫЙ ОТДЕЛ	