



ОБЛАСТНОЕ ГОСУДАРСТВЕННОЕ УНИТАРНОЕ ПРЕДПРИЯТИЕ "ЛИПЕЦКОБЛТЕХИНВЕНТАРИЗАЦИЯ"
Проектный отдел

Свидетельство СРО-П-015-11082009 №129-П-4826025567 Выдано саморегулируемой организацией
Некомерческого партнерства «Объединение проектировщиков Черноземья» (протокол №17 от 23.11.2012г.)

**Проект планировки и проект межевания
для размещения объекта:
«ПАО «НЛМК». Строительство сетей
электроснабжения ООО «Новолипецкая
металлобаза». КЛ-10кВ от РУ-10кВ ПС
«Логистический склад» до РУ-10 кВ КТП
«Георг».**

Документация по планировке территории

ПО-053-19

Раздел 3. Материалы по обоснованию.

Графическая часть

г. Липецк 2019г.



ОБЛАСТНОЕ ГОСУДАРСТВЕННОЕ УНИТАРНОЕ ПРЕДПРИЯТИЕ "ЛИПЕЦКОБЛТЕХИНВЕНТАРИЗАЦИЯ"
Проектный отдел

Свидетельство СРО-П-015-11082009 №129-П-4826025567 Выдано саморегулируемой организацией
Некомерческого партнерства «Объединение проектировщиков Черноземья» (протокол №17 от 23.11.2012г.)

**Проект планировки и проект межевания
для размещения объекта:
«ПАО «НЛМК». Строительство сетей
электроснабжения ООО «Новолипецкая
металлобаза». КЛ-10кВ от РУ-10кВ ПС
«Логистический склад» до РУ-10 кВ КТП
«Георг».**

Документация по планировке территории

ПО-053-19

Раздел 3. Материалы по обоснованию.

Графическая часть

Заместитель директора
по производству

Н.Н. Звонарев

Главный архитектор-
начальник проектного отдела

В.В. Иванова


г. Липецк 2019г.

Состав проекта			
Основная часть.	Раздел 1. «Проект планировки территории с проектом межевания в его составе. Графическая часть»	Лист 1. Чертеж границ зон планируемого размещения линейных объектов.	
		Лист 2. Чертеж межевания территории.	
	Раздел 2. «Положение о размещении линейных объектов»	Проект планировки территории.	
		Проект межевания территории.	
Материалы по обоснованию проекта.	Раздел 3. «Материалы по обоснованию проекта планировки. Графическая часть»	Лист 1. Ситуационный план.	
		Лист 2. Схема использования территории.	
		Лист 4. Схема зон с особыми условиями использования территории.	
	Раздел 4. «Материалы по обоснованию проекта планировки. Пояснительная записка»	Пояснительная записка.	


						ПО-053-19			
Из	Кол.у	Лист	№ док	Подп.	Дат	Проект планировки и проект межевания для размещения объекта: «ПАО «НЛМК». Строительство сетей электроснабжения ООО «Новолипецкая металлобаза». КЛ-1-кВ от РУ-10кВ ПС «Логистический склад» до РУ-10 кВ КТП «Георг	Стади	Лист	Л
Провери		Иванова						1	1
Разраб.		Горбунова							
							ОГУП «Липецкоблтехинвентаризация»		
ГИП		Петрова					ПРОЕКТНЫЙ ОТДЕЛ		
									

№ п/п	Раздел 3. СОДЕРЖАНИЕ.	Лист.
	Содержание	
	Состав проекта	
1	Лист 1. Ситуационный план.	1
2	Лист 2. Схема использования территории.	2
3	Лист 3. Схема использования территории.	3
4	Лист 4. Схема зон с особыми условиями использования территории	4
5	Лист 5. Схема зон с особыми условиями использования территории	5
6	Лист 6. Схема конструктивных решений	6
7	Лист 7. Схема конструктивных решений	8
8	Схема территории, подверженных риску возникновения ЧС природного и техногенного характера	


						ПО-053-19	Лист
							2
Изм.	Кол.уч	Лист	№	Подп.	Дата		

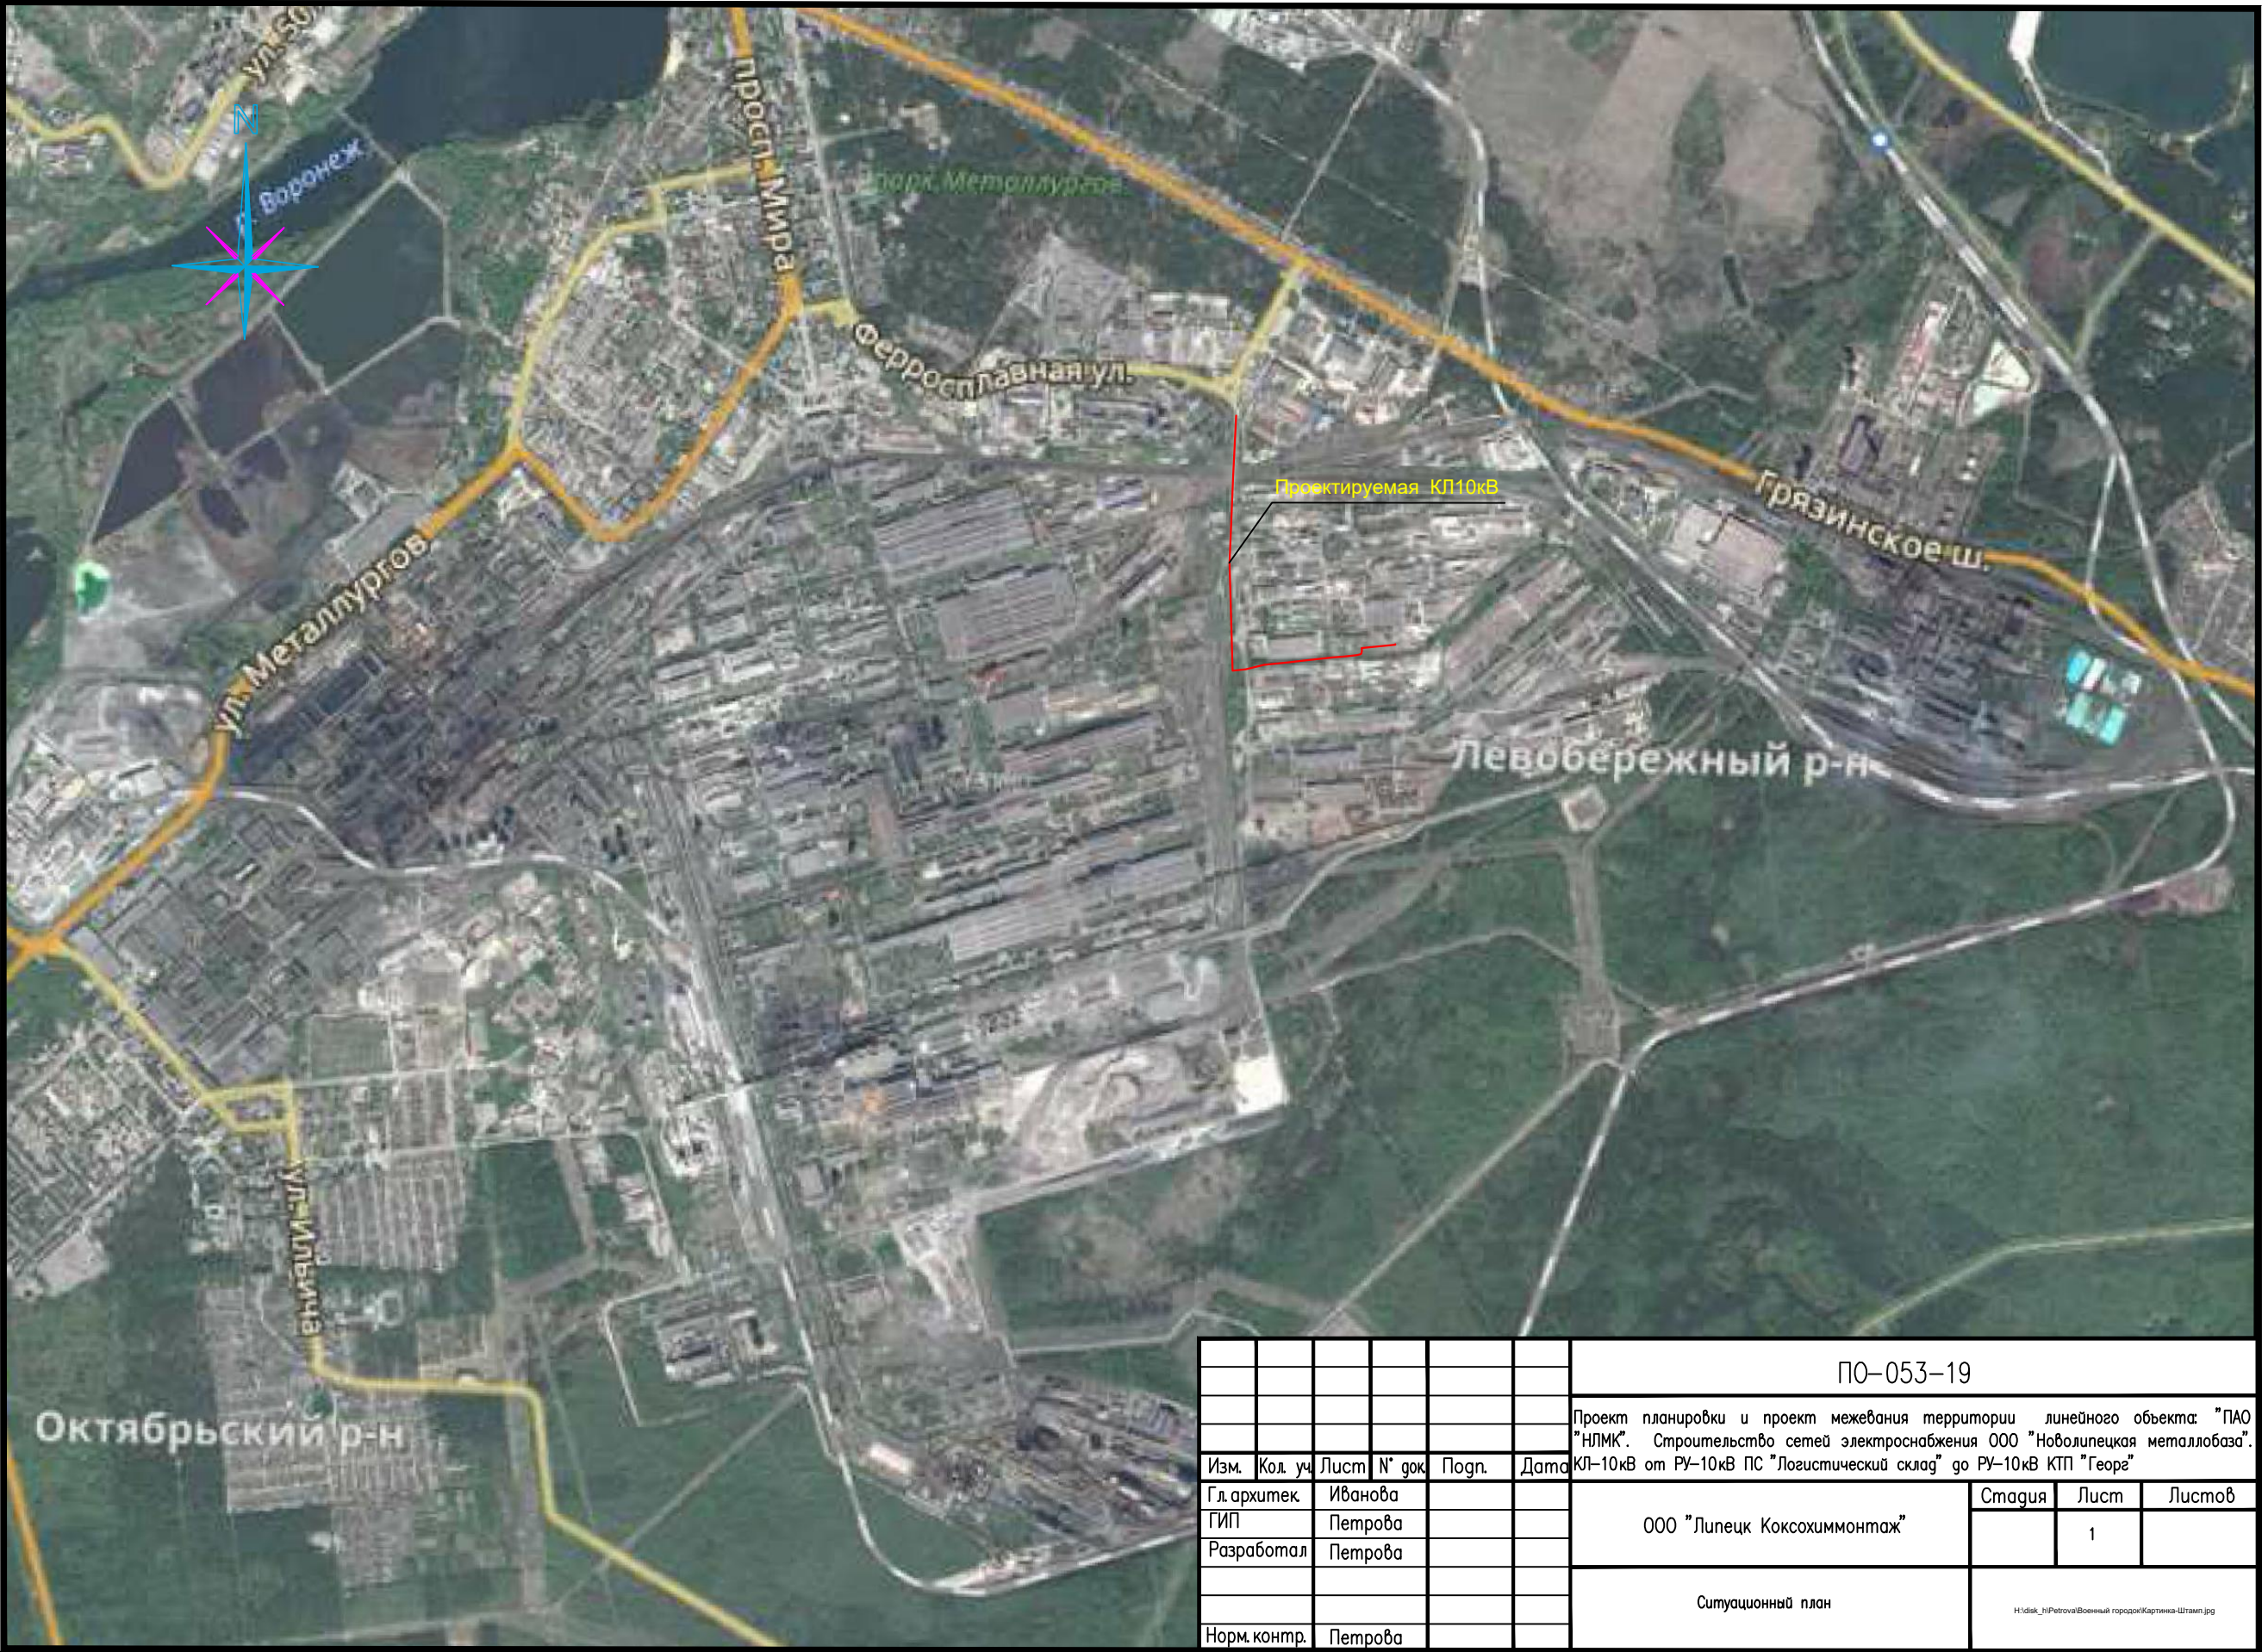



						ПО-053-19			
						Проект планировки и проект межевания территории линейного объекта: "ПАО "НЛМК". Строительство сетей электроснабжения ООО "Новолипецкая металлобаза". КЛ-10кВ от РУ-10кВ ПС "Логистический склад" до РУ-10кВ КТП "Георг"			
Изм.	Кол. уч.	Лист	№ док.	Подп.	Дата	ООО "Липецк Коксохиммонтаж"	Стадия	Лист	Листов
Гл. архитек.		Иванова						1	
ГИП		Петрова							
Разработал		Петрова							
Норм. контр.		Петрова				Ситуационный план			

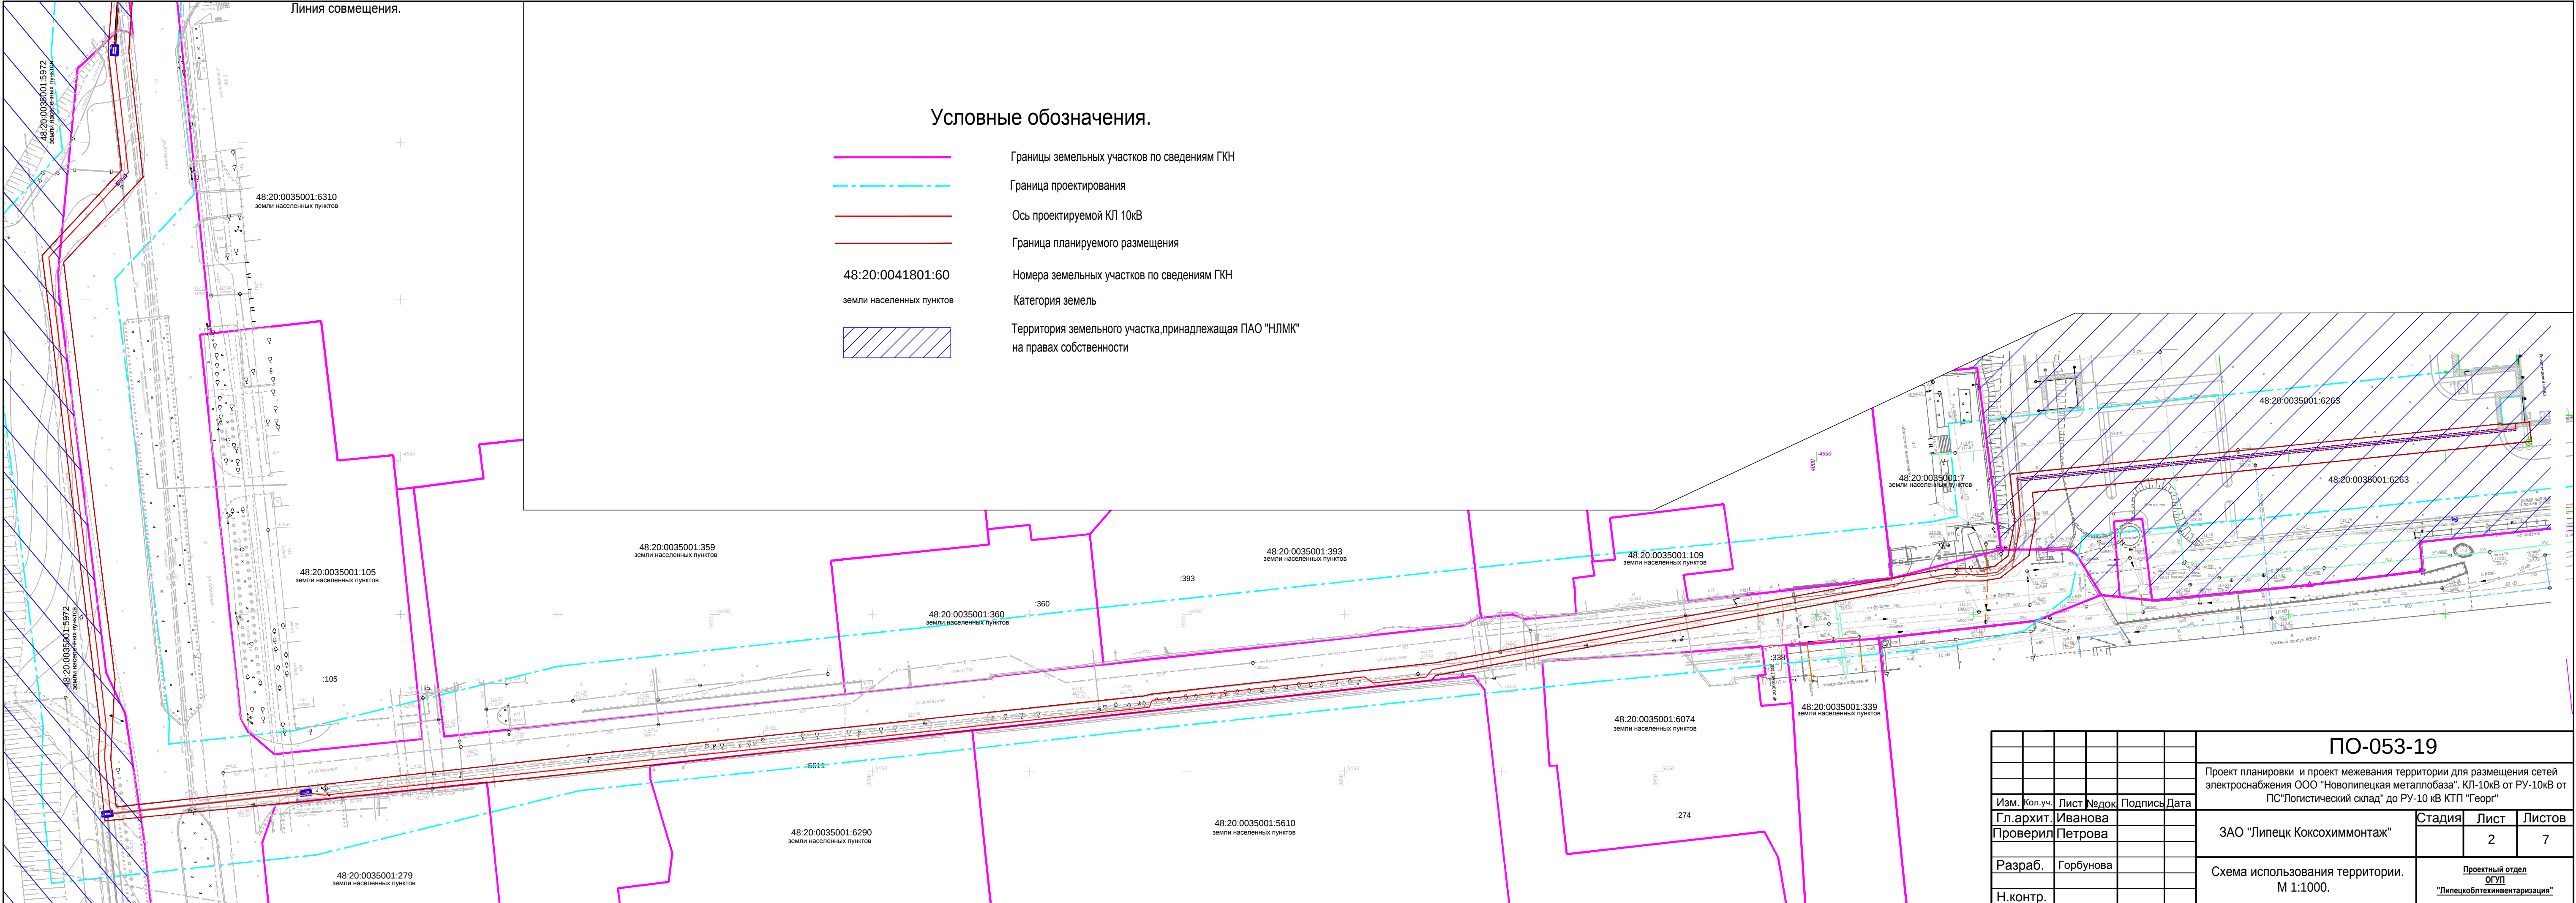


						ПО-053-19			
						Проект планировки и проект межевания территории для размещения сетей электроснабжения ООО "Новолипецкая металлобаза". КЛ-10кВ от РУ-10кВ от ПС"Логистический склад" до РУ-10 кВ КТП "Георг"			
Изм.	Коп.уч.	Лист	Недок	Подписи	Дата	ЗАО "Липецк Коксохиммонтаж"	Стадия	Лист	Листов
Гл.архит.	Иванова						2	7	
Проверил	Петрова					Схема использования территории. М 1:1000.	Проектный отдел ОУП "Липецкоблтехинвентаризация"		
Разраб.	Горбунова								
Н.контр.									

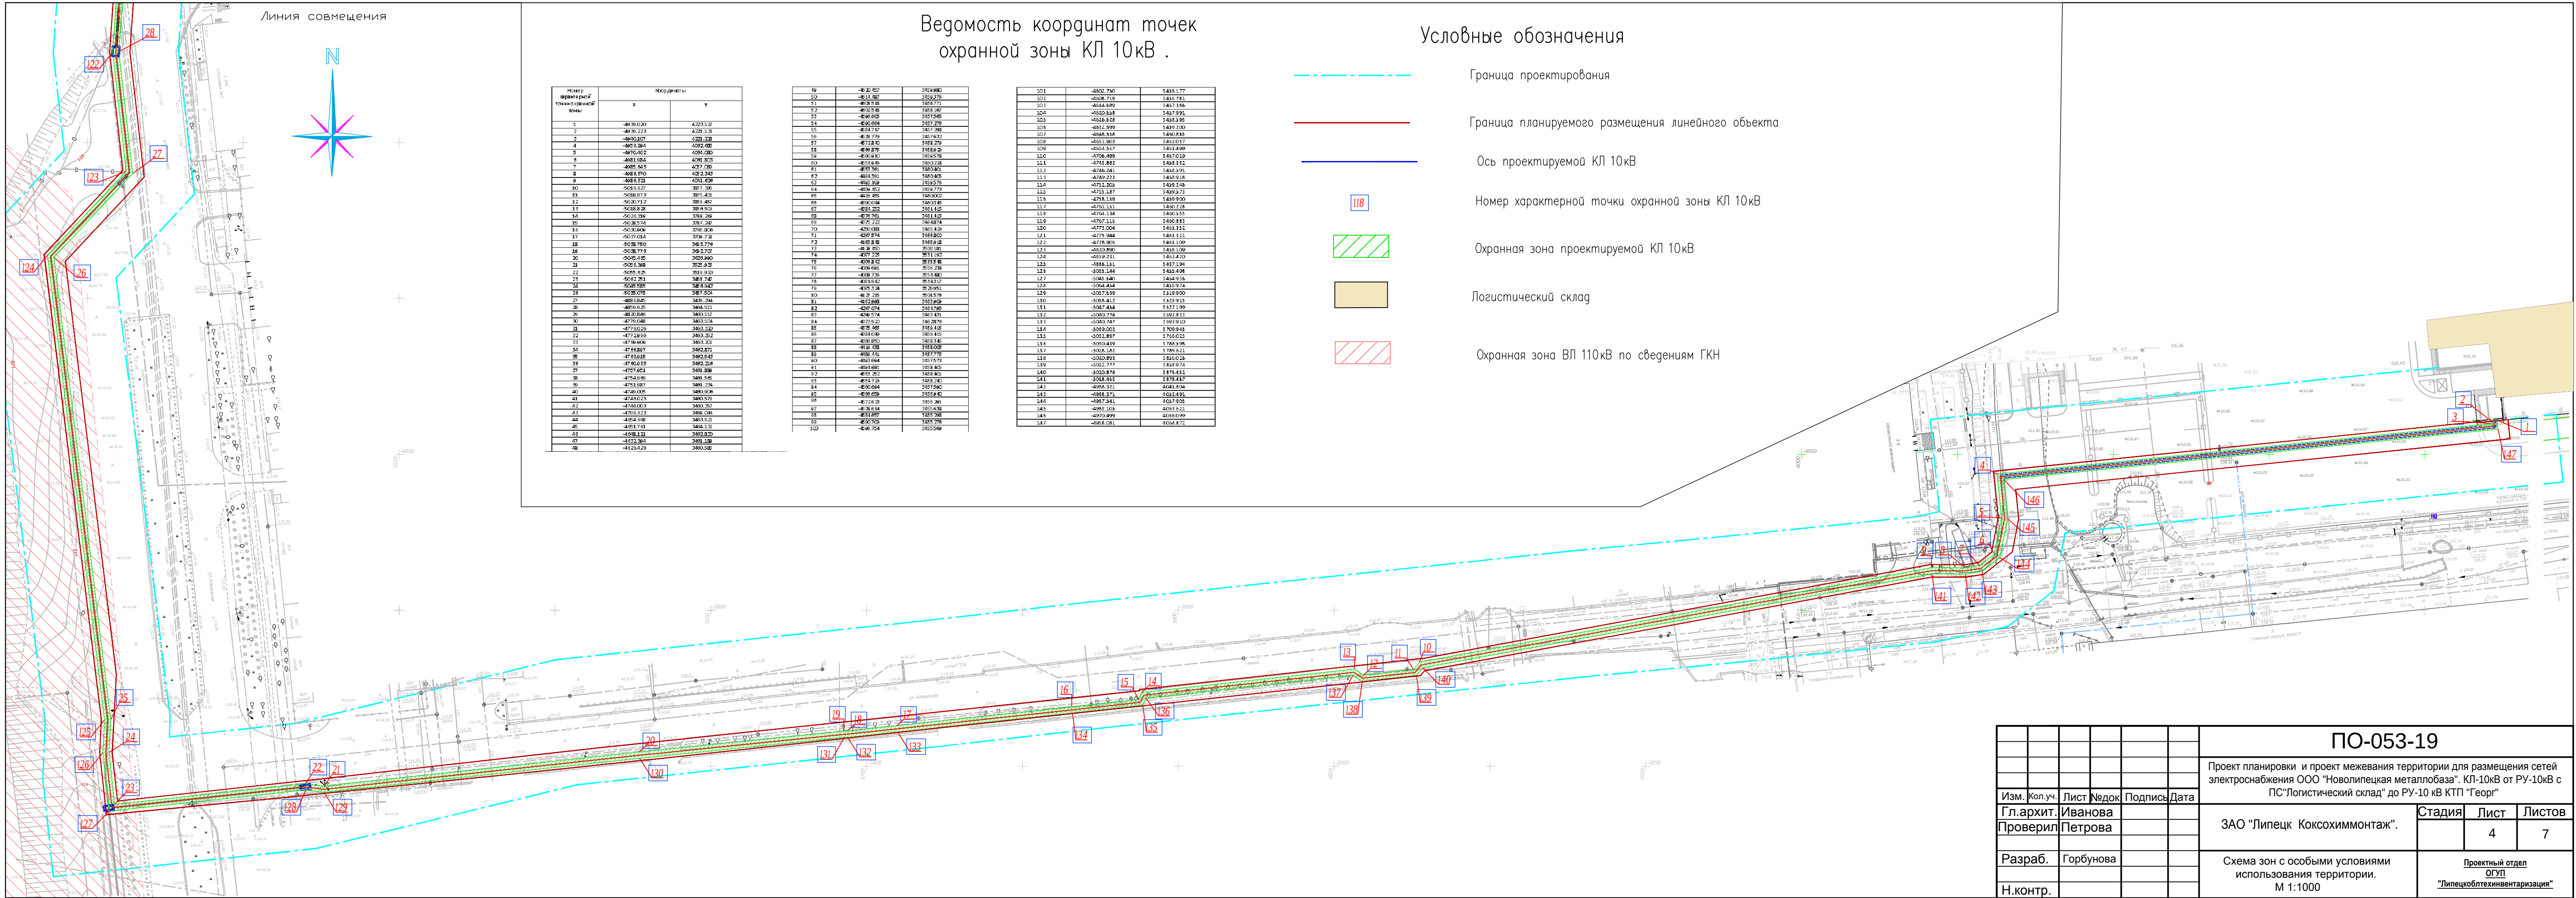

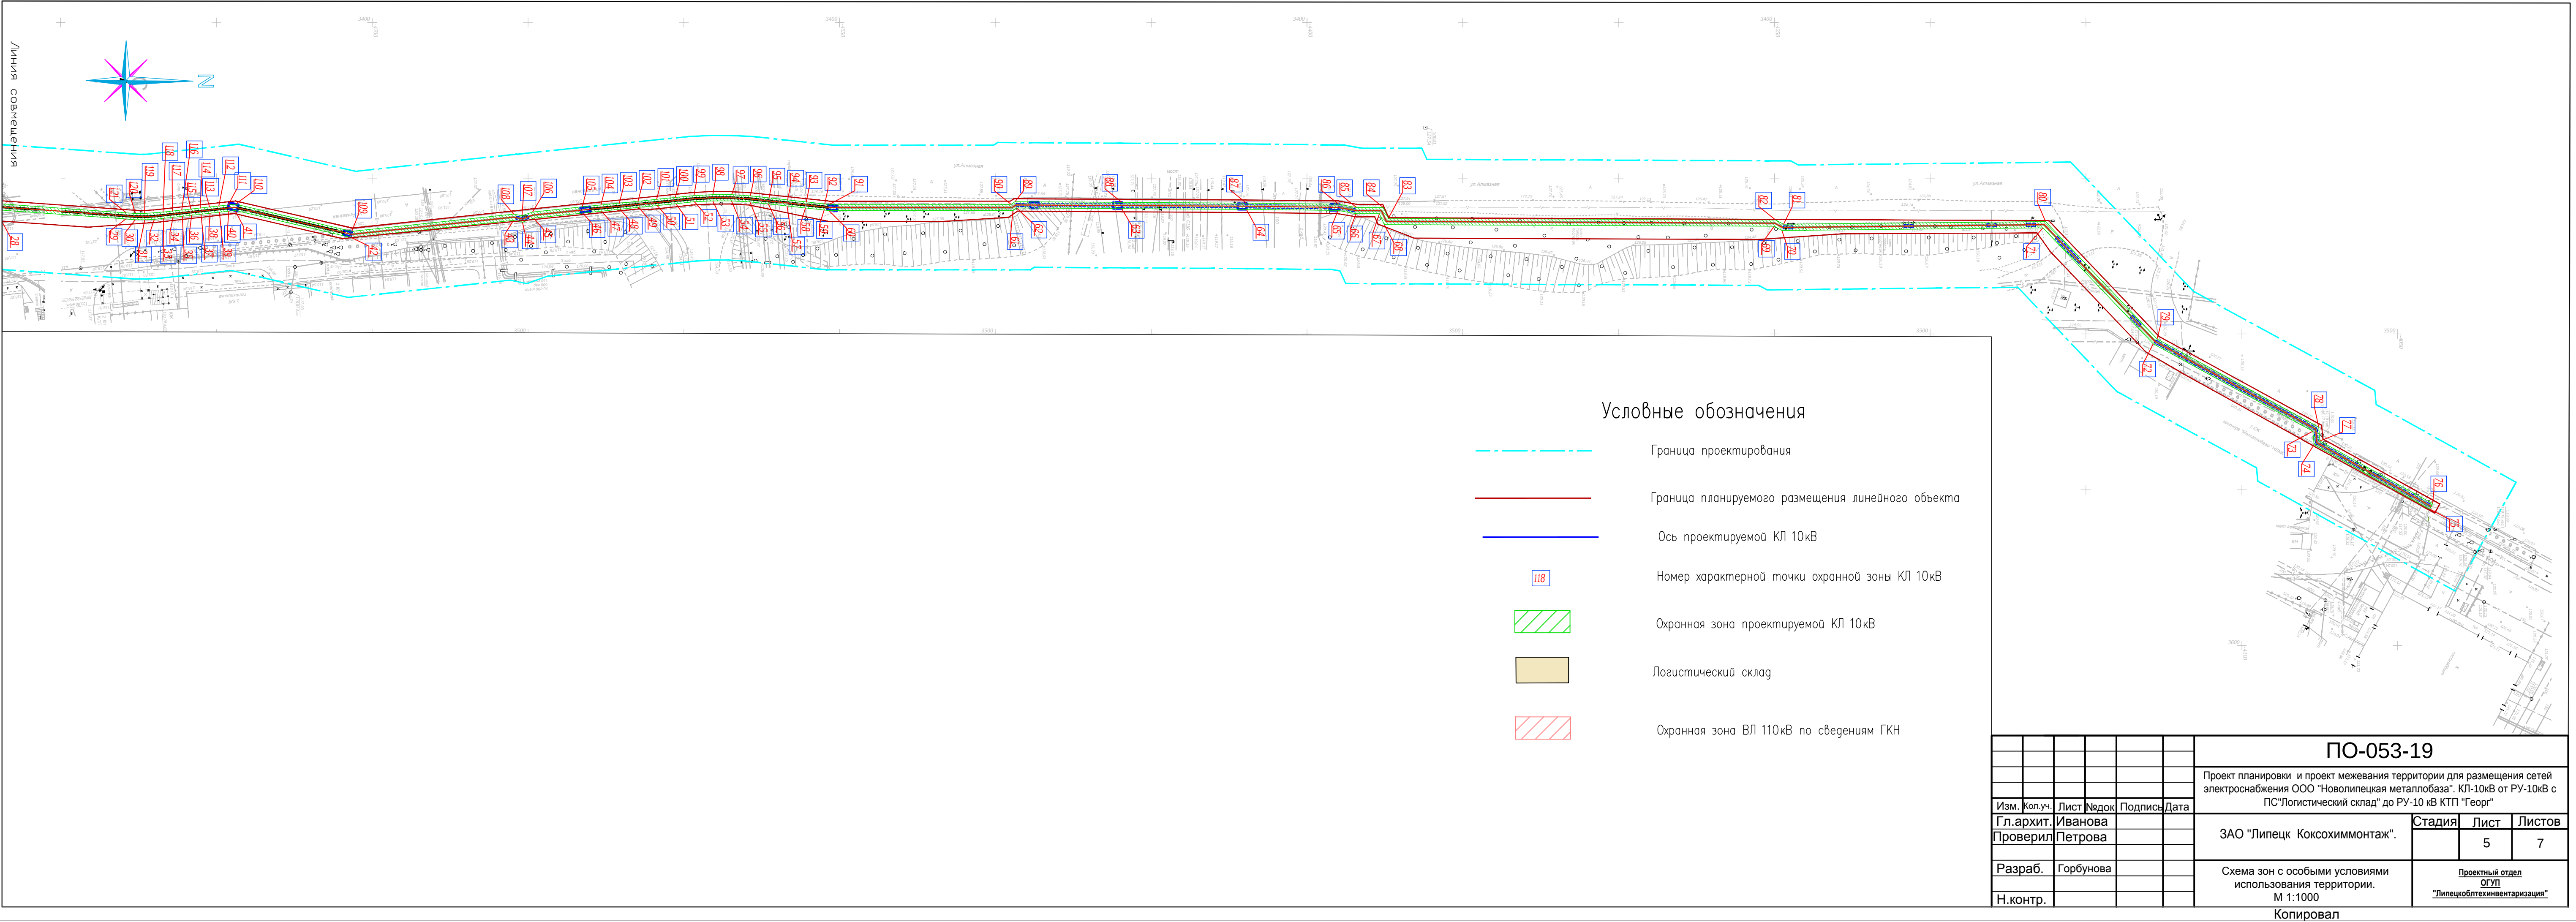

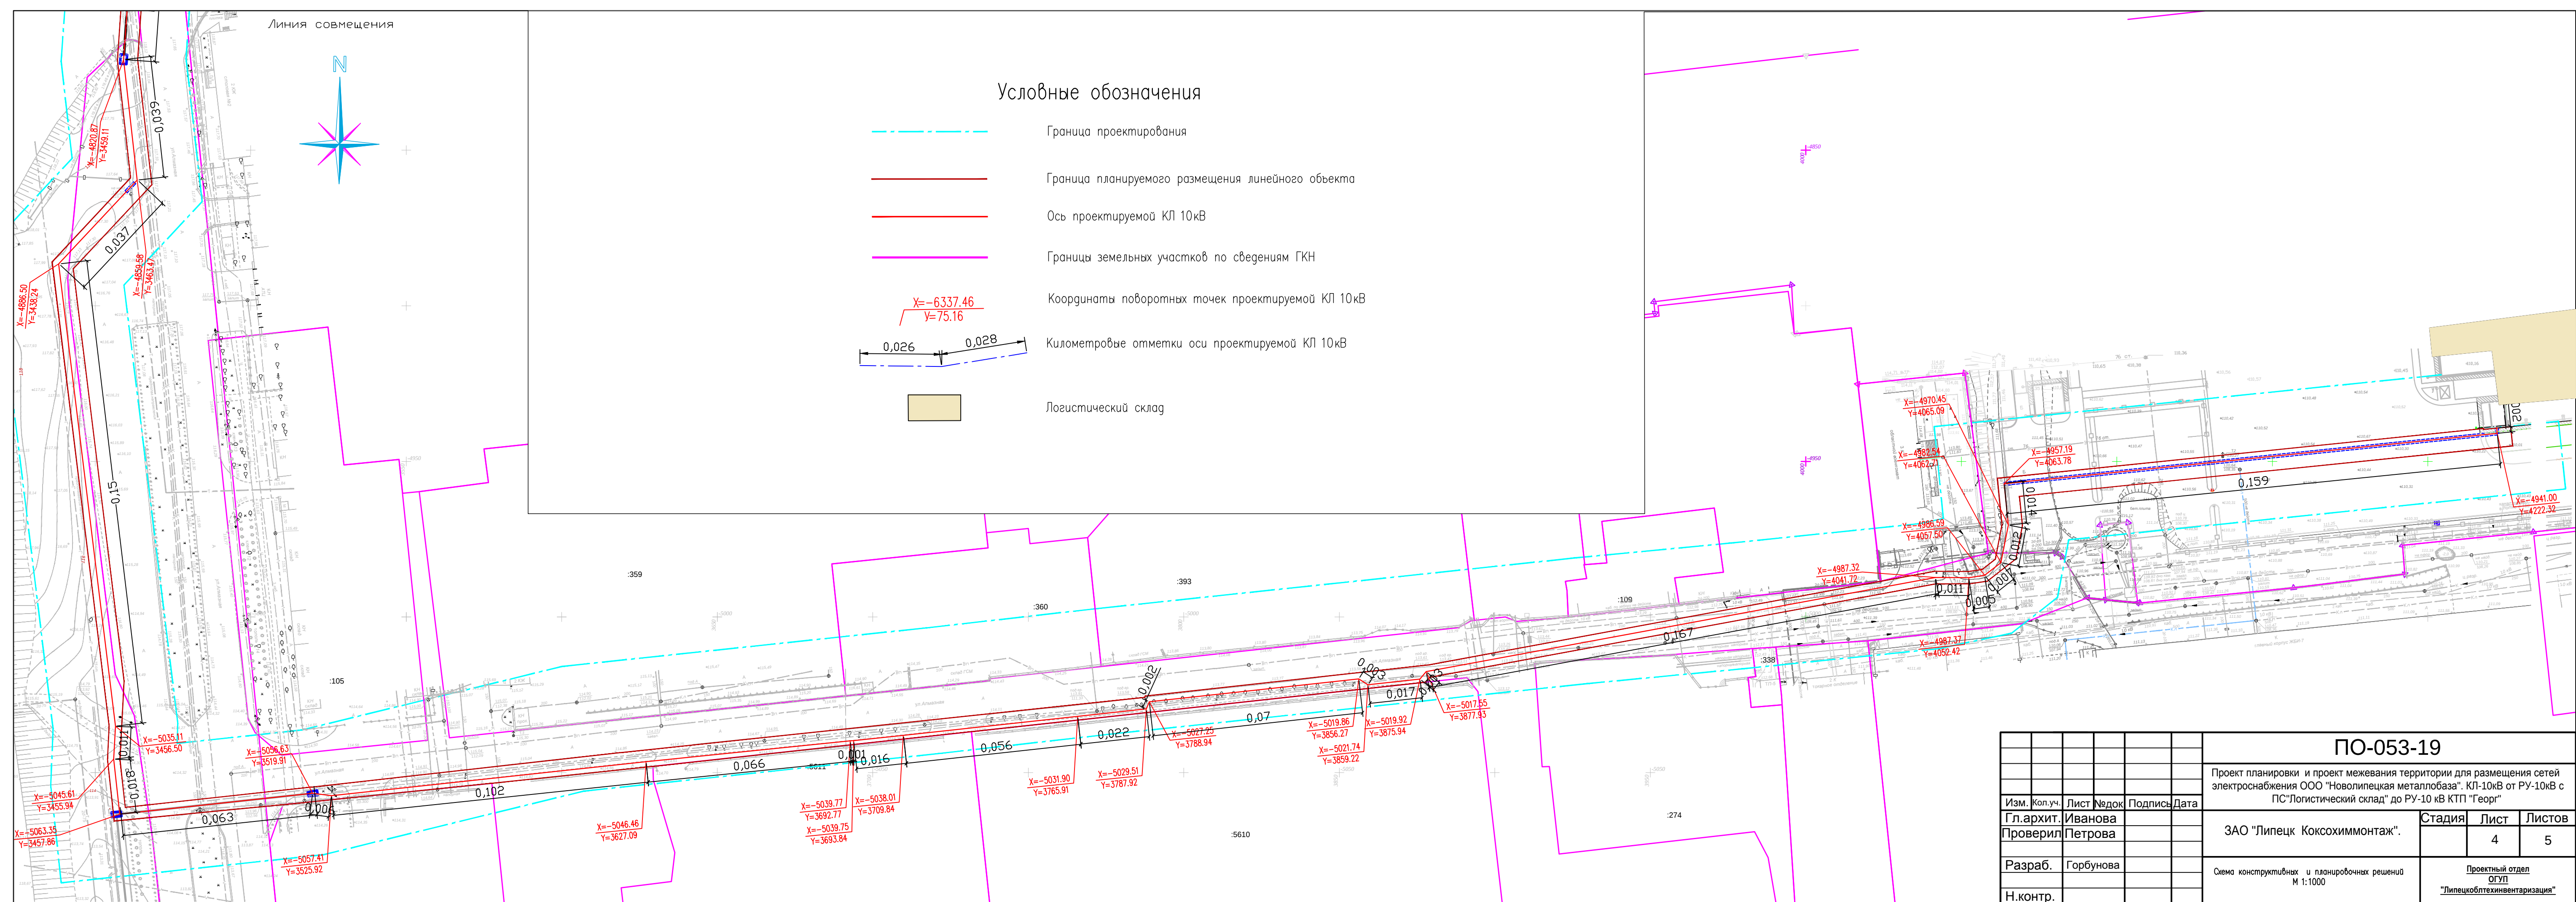

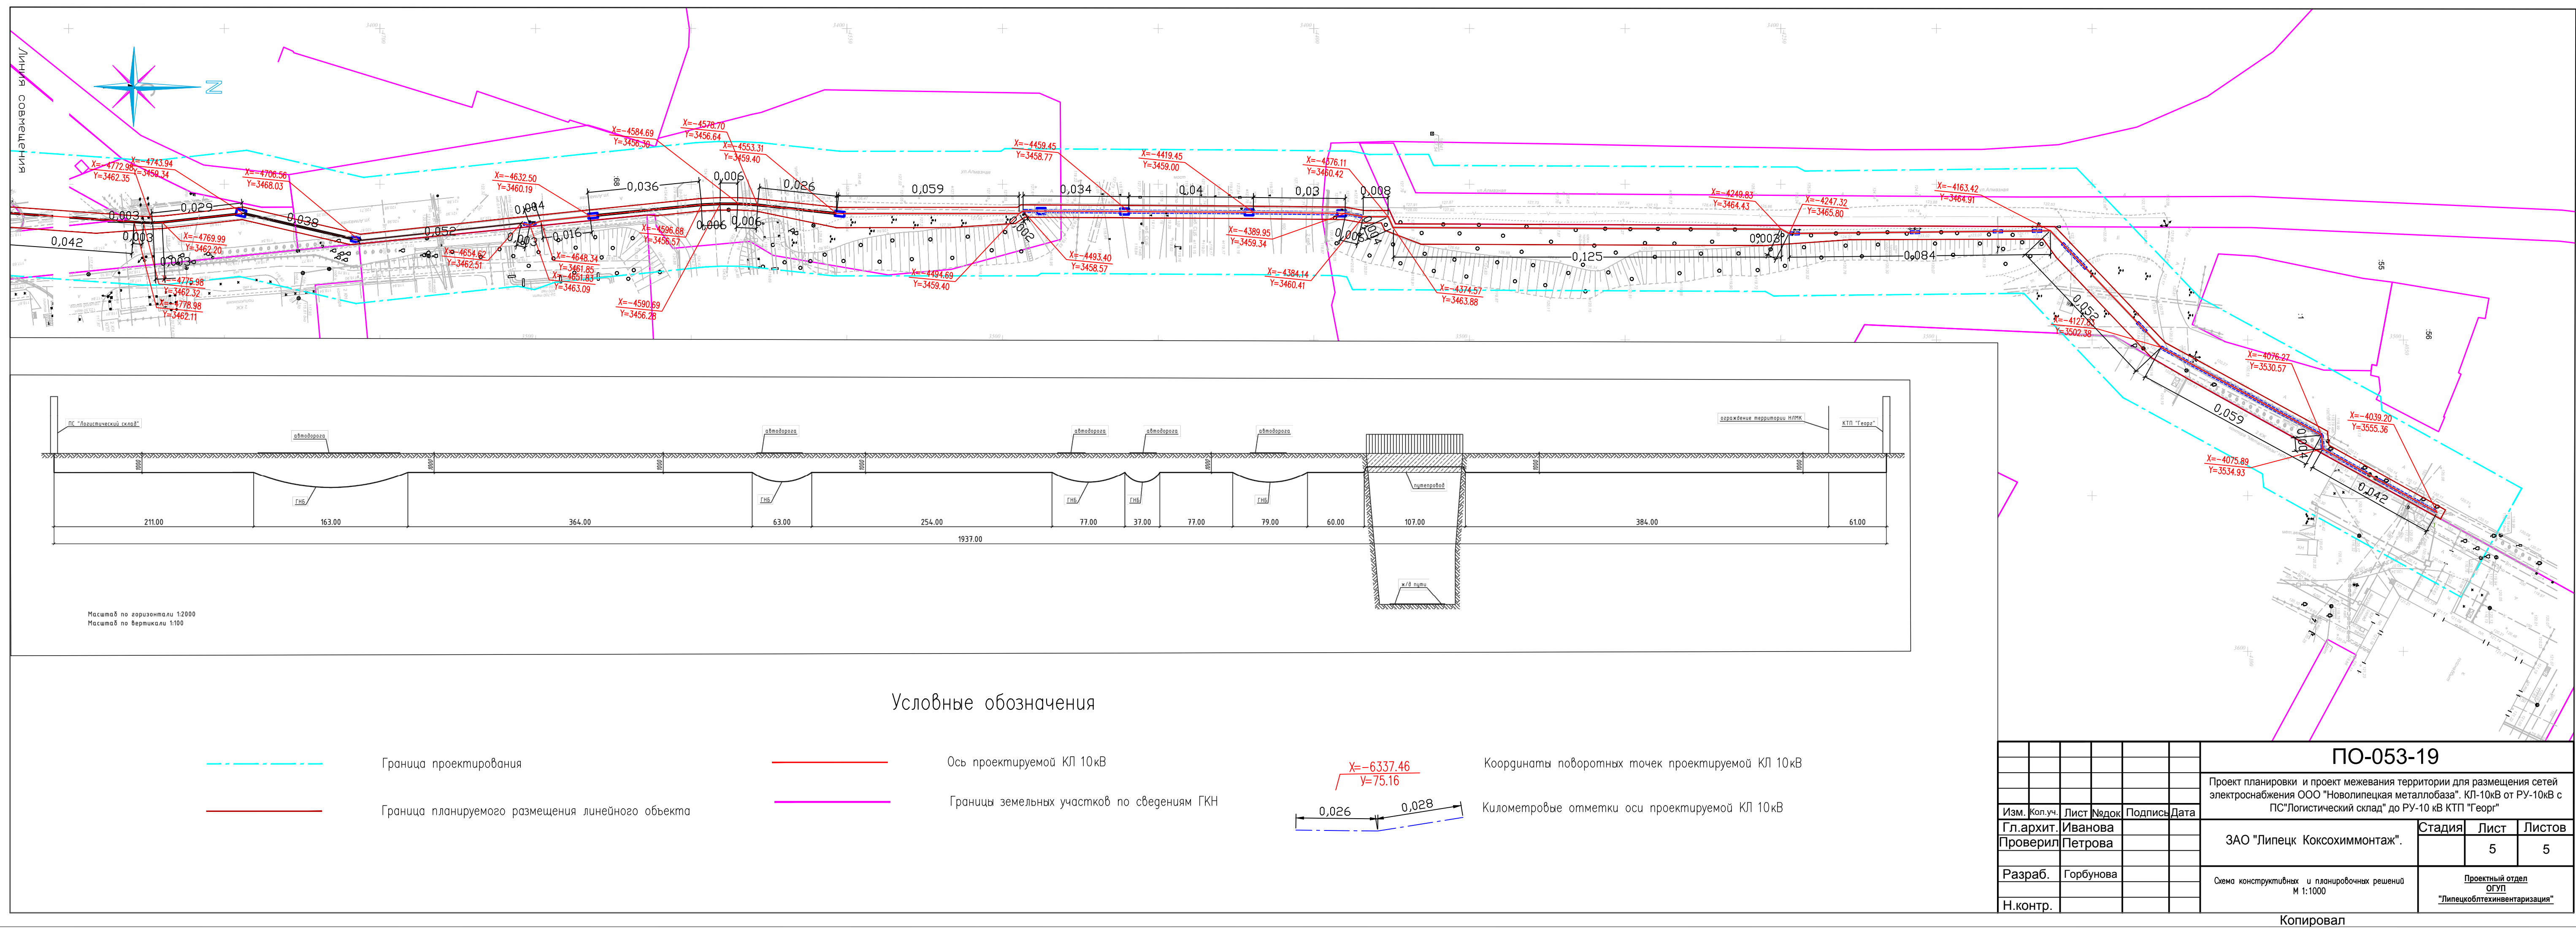




ГЕНЕРАЛЬНЫЙ ПЛАН ГОРОДА ЛИПЕЦК

КАРТА ТЕРРИТОРИЙ, ПОДВЕРЖЕННЫХ РИСКУ ВОЗНИКНОВЕНИЯ ЧС ПРИРОДНОГО И ТЕХНОГЕННОГО ХАРАКТЕРА

ИЗВЕЩЕНИЕ

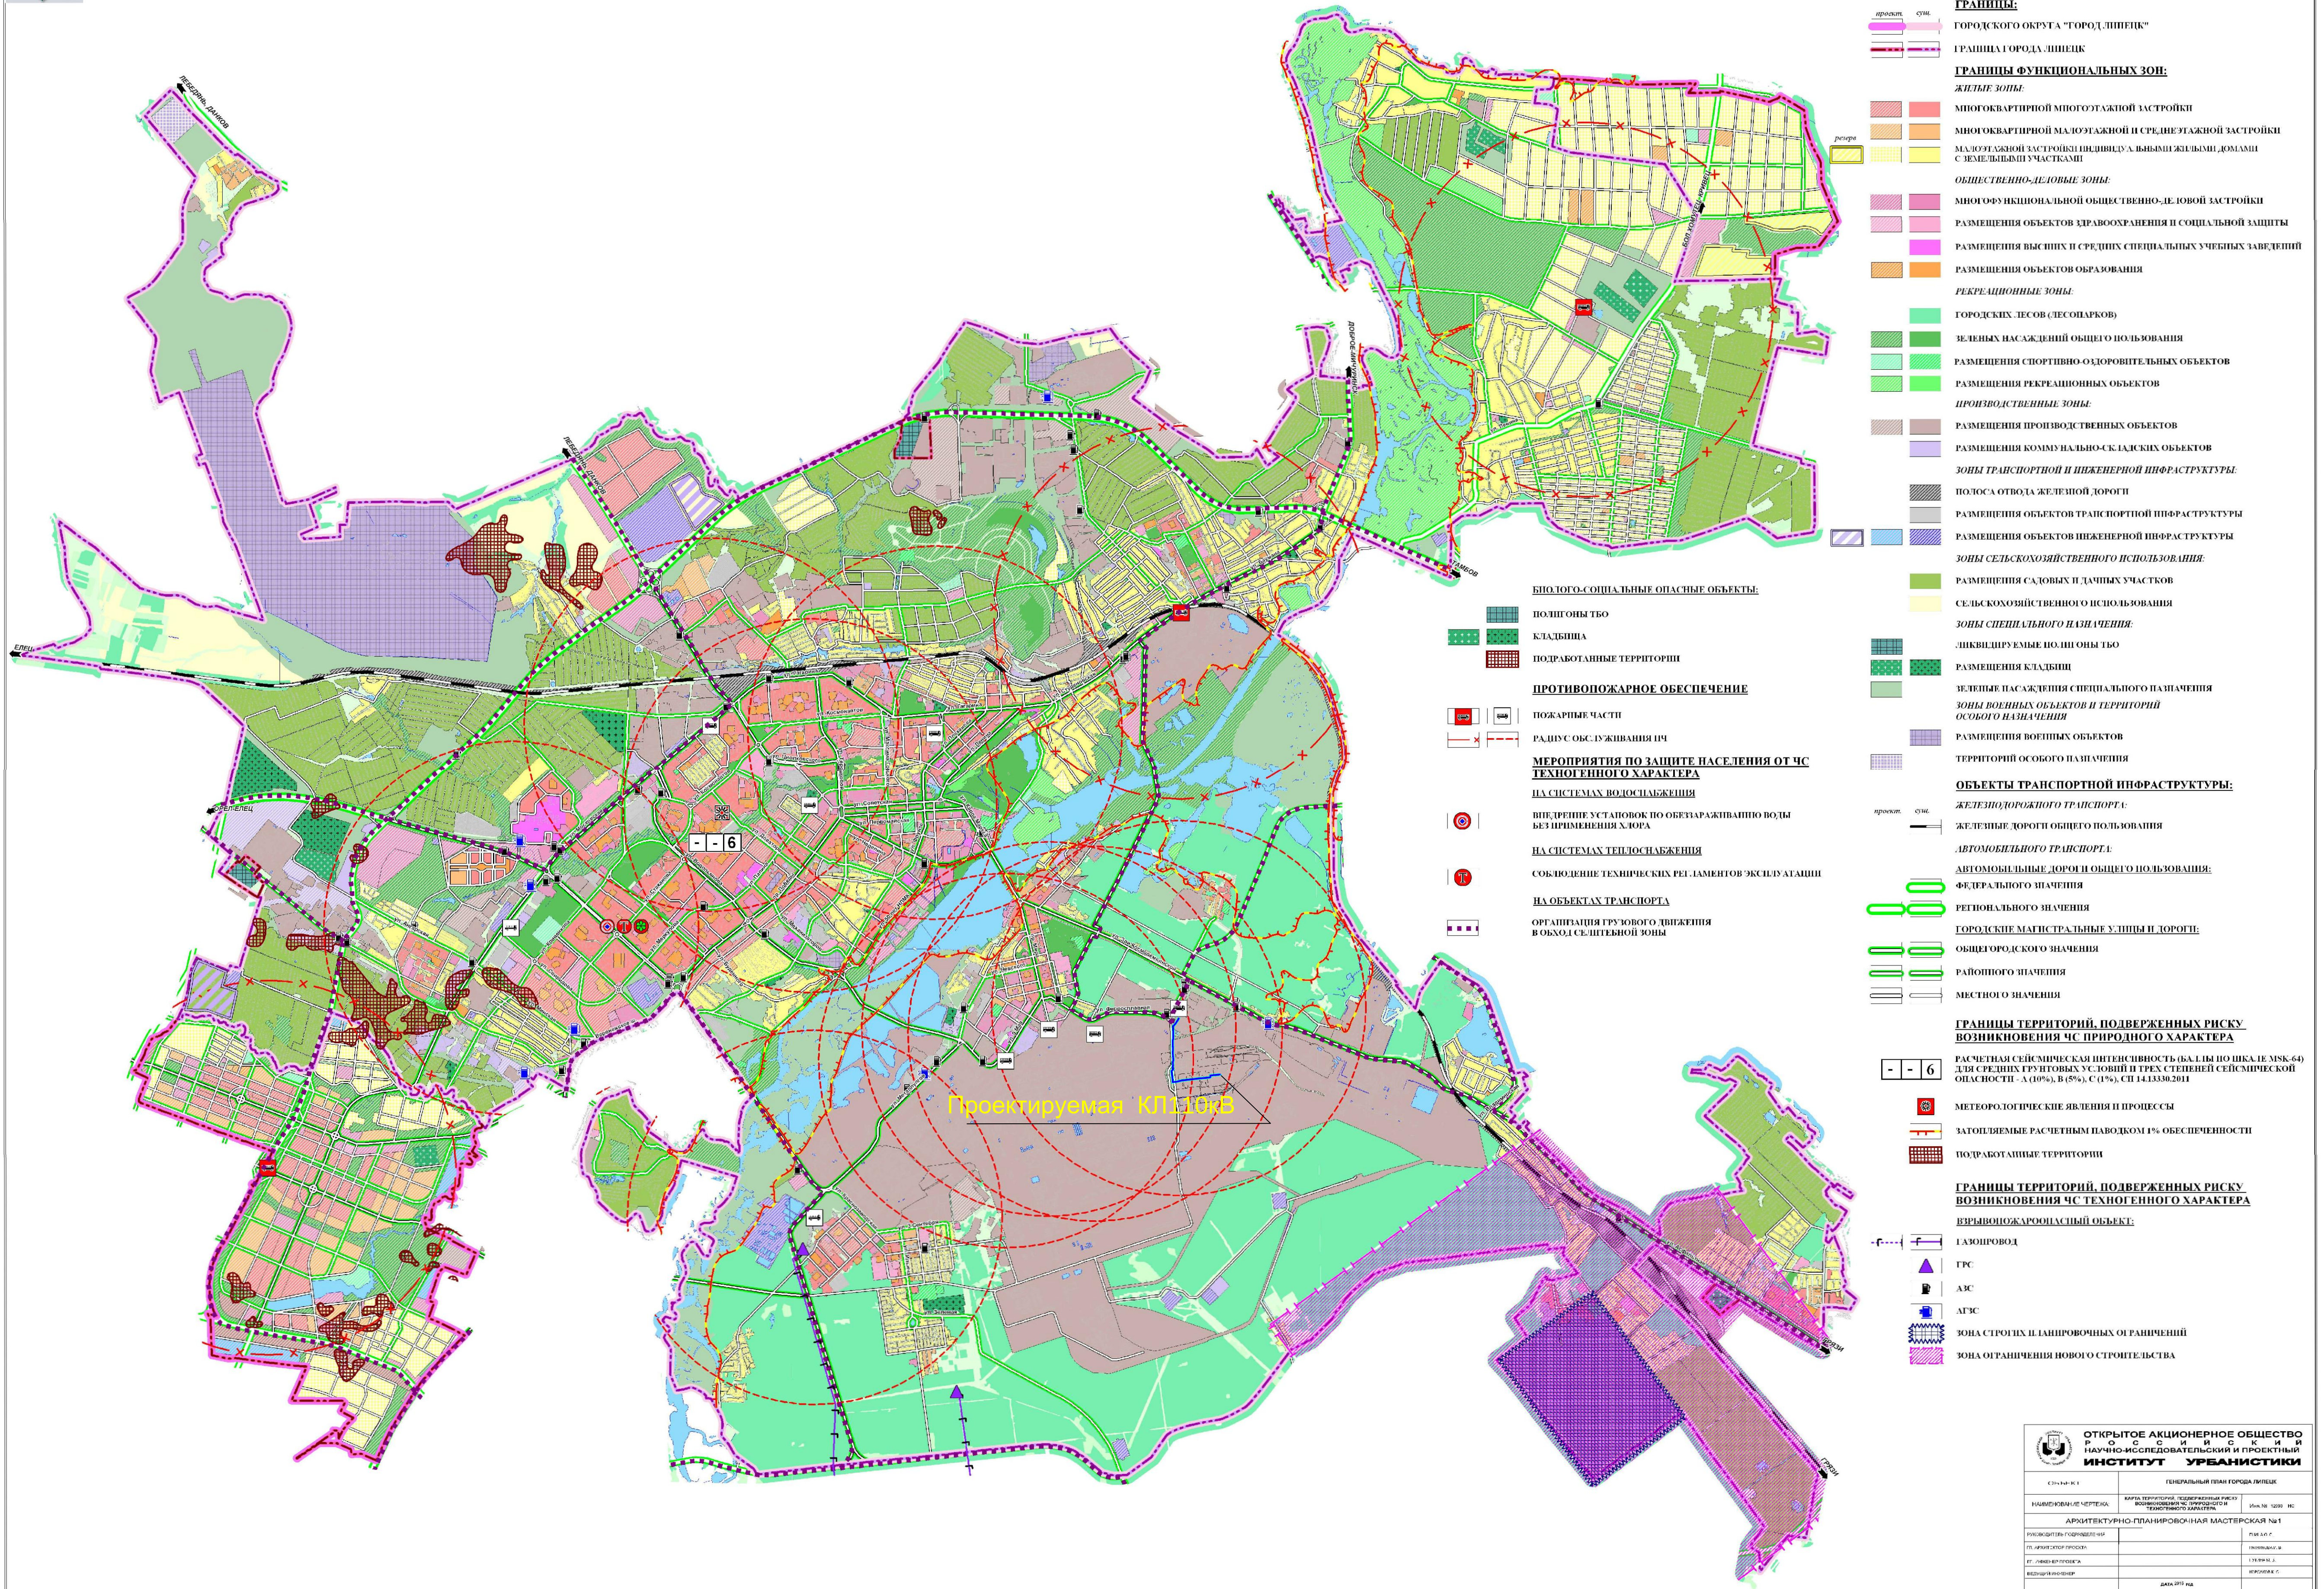

		ОТКРЫТОЕ АКЦИОНЕРНОЕ ОБЩЕСТВО РОССИЙСКОЕ НАУЧНО-ИССЛЕДОВАТЕЛЬСКОЕ И ПРОЕКТНОЕ ИНСТИТУТ УРБАНИСТИКИ			
С/ИЗД. № 1				ГЕНЕРАЛЬНЫЙ ПЛАН ГОРОДА ЛИПЕЦК	
НАИМЕНОВАНИЕ ОБЪЕКТА				КАРТА ТЕРРИТОРИЙ, ПОДВЕРЖЕННЫХ РИСКУ ВОЗНИКНОВЕНИЯ ЧС ПРИРОДНОГО И ТЕХНОГЕННОГО ХАРАКТЕРА	
АРХИТЕКТУРНО-ПЛАНИРОВОЧНАЯ МАСТЕРСКАЯ №1				Апрель 2019 г.	
				ИВАНОВ И.И.	
				ЛИПЕЦК	
ПРОЕКТИРУЮЩАЯ ОРГАНИЗАЦИЯ				ИВАНОВ И.И.	
ОТВЕТСТВЕННЫЙ ЗАДАЧА				ИВАНОВ И.И.	
ВЕДУЩИЙ ПРОЕКТОР		ИВАНОВ И.И.			
ДАТА РАЗРАБОТКИ		2019 г.			