

ПРОЕКТНАЯ ДОКУМЕНТАЦИЯ

Документация по планировке территории
(проект планировки территории, проект межевания
территории в составе проекта планировки территории)
в районе переулка Счастливый в городе Липецке

Том IV. Материалы по обоснованию проекта межевания.

18-24-ПМ-IV

Директор ООО «Земпроект»

Тудаева Д.Ш.

2024 г.

СОСТАВ ПРОЕКТА

Обозначение	Наименование	Примечание
18-24-ПП-I	Том I. Основная часть проекта планировки территории	
18-24-ПП-II	Том II. Материалы по обоснованию проекта планировки территории	
18-24-ПМ-III	Том III. Основная часть проекта межевания	
18-24-ПМ-IV	Том IV. Материалы по обоснованию проекта межевания	

Содержание

Общие положения	4
Раздел I. Обоснование границ зон с особыми условиями использования территории	6
Раздел II. Обоснование определения местоположения границ образуемых участков с учетом соблюдения требований к образуемым земельным участкам	12
Раздел III. Обоснование способа образования земельного участка	12
Раздел IV. Обоснование определения размеров образуемого земельного участка	12
Раздел V. Обоснование определения границ публичного сервитута, подлежащего установлению в соответствии с законодательством РФ.....	12

ОБЩИЕ ПОЛОЖЕНИЯ

Основанием для разработки документации по планировке территории (проект планировки территории, проект межевания территории в составе проекта планировки территории) в районе переулка Счастливый в городе Липецке является приказ управления строительства и архитектуры Липецкой области от 03.12.2024 № 460.

Цели разработки проекта:

- установление границ зон планируемого размещения объектов капитального строительства;
- определение характеристик планируемого развития территории.

Разработка проекта планировки ведется без изменений существующих красных линий.

Разработка проекта осуществлена на основании действующей градостроительной документации:

- Проект планировки и проект межевания территории малоэтажной жилой застройки, ограниченной улицей Белянского, переулками Прохладный, Академический и территорией садоводческого товарищества им. Мичурина в городе Липецке, утвержденный постановлением администрации города Липецка от 08.07.2015 № 1239

- Проект внесения изменений в проект планировки и проект межевания микрорайона «Университетский» в городе Липецке, утвержденный постановлением администрации города Липецка от 08.10.2019 № 1965;

- Генеральный план городского округа город Липецк на период до 2042 года, утвержден постановлением Правительства Липецкой области от 30.12.2022 № 370;

- Правила землепользования и застройки городского округа город Липецк Липецкой области, утверждены постановлением Правительства Липецкой области от 13.06.2024 № 336;

- Местные нормативы градостроительного проектирования г. Липецка, утверждены решением Липецкого городского Совет депутатов от 30.08.2016 № 218;

- Областные нормативы градостроительного проектирования в Липецкой области, утвержденные приказом Управления строительства и архитектуры Липецкой области от 20.09.2016 № 173 (в ред. от 03.08.2022 № 264).

Разработка проекта межевания осуществлена в соответствии с требованиями нормативно-правовых документов:

- Градостроительный кодекс РФ от 29.12.2004 № 190-ФЗ;
- Земельный кодекс РФ от 25.10.2001 № 136-ФЗ;
- Федеральный закон от 24.07.2007 № 221-ФЗ «О кадастровой деятельности»;
- Федеральный закон от 13.07.2015 № 218-ФЗ «О государственной регистрации недвижимости»;
- Федеральный закон от 25.06.2002 № 73-ФЗ «Об объектах культурного

наследия (памятниках истории и культуры) народов Российской Федерации»;

- СП 42.13330.2016. Свод правил. Градостроительство. Планировка и застройка городских и сельских поселений. Актуализированная редакция СНиП 2.07.01-89*;

- Приказ Федеральной службы государственной регистрации, кадастра и картографии «Об утверждении классификатора видов разрешенного использования земельных участков» от 10.11.2020 № П/0412;

- Закон Липецкой области от 22.12.2020 № 485-ОЗ «О нормативных правовых актах Липецкой области»;

- ГОСТ Р 7.0.97-2016 «Национальный стандарт Российской Федерации. Система стандартов по информации, библиотечному и издательскому делу. Организационно-распорядительная документация. Требования к оформлению документов» от 08.12.2016 № 2004-ст;

- Постановление Правительства Российской Федерации от 31.03.2017 № 402 «Об утверждении Правил выполнения инженерных изысканий, необходимых для подготовки документации по планировке территории, перечня видов инженерных изысканий, необходимых для подготовки документации по планировке территории, и о внесении изменений в постановление Правительства Российской Федерации от 19.01.2006 № 20»;

- Постановление Правительства Российской Федерации от 02.02.2024 № 112 «Об утверждении Правил подготовки документации по планировке территории, подготовка которой осуществляется на основании решений уполномоченных федеральных органов исполнительной власти, исполнительных органов субъектов Российской Федерации и органов местного самоуправления, принятия решения об утверждении документации по планировке территории, внесения изменений в такую документацию, отмены такой документации или ее отдельных частей, признания отдельных частей такой документации не подлежащими применению, а также подготовки и утверждения проекта планировки территории в отношении территорий исторических поселений федерального и регионального значения».

РАЗДЕЛ I.

ОБОСНОВАНИЕ ГРАНИЦ ЗОН С ОСОБЫМИ УСЛОВИЯМИ ИСПОЛЬЗОВАНИЯ ТЕРРИТОРИИ

Под ЗОУИТ можно понимать территории, в границах которых в публично-значимых целях устанавливаются ограничения использования земельных участков, направленные на охрану определённых объектов капитального строительства, территорий, природных объектов, либо обеспечение безопасной эксплуатации определённых объектов в целях защиты жизни, здоровья граждан.

Требования к границам установления охранных зон объектов электросетевого хозяйства согласно постановления Правительства РФ от 24.02.2009 № 160 «О порядке установления охранных зон объектов электросетевого хозяйства и особых условий использования земельных участков, расположенных в границах таких зон». Охранные зоны устанавливаются:

а) вдоль воздушных линий электропередачи – в виде части поверхности участка земли и воздушного пространства (на высоту, соответствующую высоте опор воздушных линий электропередачи), ограниченной параллельными вертикальными плоскостями, отстоящими по обе стороны линии электропередачи от крайних проводов при неотклоненном их положении на расстоянии, приведенном в таблице 1.

Таблица 1

Проектный номинальный класс напряжения, кВ	Расстояние, м
до 1	2 (для линий с самонесущими или изолированными проводами, проложенных по стенам зданий, конструкциям и т.д., охрannая зона определяется в соответствии с установленными нормативными правовыми актами минимальными допустимыми расстояниями от таких линий)
1 – 20	10 (5 – для линий с самонесущими или изолированными проводами, размещенных в границах населенных пунктов)
35	15
110	20
150, 220	25
300, 500, +/-400	30
750,+/-750	40

б) вдоль подземных кабельных линий электропередачи – в виде части поверхности участка земли, расположенного под ней участка недр (на глубину, соответствующую глубине прокладки кабельных линий электропередачи), ограниченной параллельными вертикальными плоскостями, отстоящими по обе стороны линии электропередачи от крайних кабелей на расстоянии 1 метра (при прохождении кабельных линий напряжением до 1 киловатта в городах под тротуарами – на 0,6 метра в сторону зданий и сооружений и на 1 метр в сторону проезжей части улицы);

в) вдоль подводных кабельных линий электропередачи – в виде водного пространства от водной поверхности до дна, ограниченного вертикальными плоскостями, отстоящими по обе стороны линии от крайних кабелей на расстоянии 100 метров;

г) вдоль переходов воздушных линий электропередачи, через водоемы (реки, каналы, озера и др.) – в виде воздушного пространства над водной поверхностью водоемов (на высоту, соответствующую высоте опор воздушных линий электропередачи), ограниченного вертикальными плоскостями, отстоящими по обе стороны линии электропередачи, от крайних проводов при неотклоненном их положении для судоходных водоемов на расстоянии 100 метров, для несудоходных водоемов – на расстоянии, предусмотренном для установления охранных зон вдоль воздушных линий электропередач;

д) вокруг подстанций – в виде части поверхности участка земли и воздушного пространства (на высоту, соответствующую высоте наивысшей точки подстанции), ограниченной вертикальными плоскостями, отстоящими от всех сторон ограждения подстанции по периметру на расстоянии, указанном в подпункте «а» настоящего документа, применительно к высшему классу напряжения подстанции.

Требования к границам установления охранных зон объектов газораспределительных сетей согласно Постановление Правительства РФ от 20.11.2000 № 878 «Об утверждении Правил охраны газораспределительных сетей». Охранные зоны устанавливаются:

а) вдоль трасс наружных газопроводов – в виде территории, ограниченной условными линиями, проходящими на расстоянии 2 метров с каждой стороны газопровода;

б) вдоль трасс подземных газопроводов из полиэтиленовых труб при использовании медного провода для обозначения трассы газопровода – в виде территории, ограниченной условными линиями, проходящими на расстоянии 3 метров от газопровода со стороны провода и 2 метров – с противоположной стороны;

в) вдоль трасс наружных газопроводов на вечномёрзлых грунтах независимо от материала труб – в виде территории, ограниченной условными

линиями, проходящими на расстоянии 10 метров с каждой стороны газопровода;

г) вокруг отдельно стоящих газорегуляторных пунктов – в виде территории, ограниченной замкнутой линией, проведенной на расстоянии 10 метров от границ этих объектов. Для газорегуляторных пунктов, пристроенных к зданиям, охранная зона не регламентируется;

д) вдоль подводных переходов газопроводов через судоходные и сплавные реки, озера, водохранилища, каналы – в виде участка водного пространства от водной поверхности до дна, заключенного между параллельными плоскостями, отстоящими на 100 м с каждой стороны газопровода;

е) вдоль трасс межпоселковых газопроводов, проходящих по лесам и древесно-кустарниковой растительности, - в виде просек шириной 6 метров, по 3 метра с каждой стороны газопровода. Для надземных участков газопроводов расстояние от деревьев до трубопровода должно быть не менее высоты деревьев в течение всего срока эксплуатации газопровода.

Состав и расстояния от объектов строительства до инженерных коммуникаций, т.е. охранные зоны — определены в СНИП 2.07.01-89*, актуальная действующая редакция этого СНИПа — СП 42.13330.2011. Собственно, из этого СНИПа следует:

Охранная зона бытовой канализации.

Отличают напорную и самотечную канализацию. Соответственно охранная зона бытовой напорной канализации — 5 метров от трубы до фундамента здания или сооружения.

Если канализация самотечная, то согласно СНИП охранная зона составит — 3 метра.

При этом минимальное расстояние от забора или опор контактной сети до канализации составит 3 и 1,5 метра соответственно.

Охранная зона водопровода.

Охранная зона водопровода — 5 метров от фундамента объекта до сети. Охранная зона от фундамента ограждения предприятий, эстакад, опор контактной сети и связи, железных дорог до водопровода — 3 метра.

Кроме того, из СП 42.13330.2011 таблица 16 (подробнее см. ниже), можно подчеркнуть следующие сведения, касающиеся прокладки водопровода и канализационных труб:

«2. Расстояния от бытовой канализации до хозяйственно-питьевого водопровода следует принимать, м: до водопровода из железобетонных и асбестоцементных труб — 5; до водопровода из чугунных труб диаметром до 200 мм — 1.5, диаметром свыше 200 мм — 3; до водопровода из пластиковых труб — 1.5.

Расстояние между сетями канализации и производственного водопровода в зависимости от материала и диаметра труб, а также от номенклатуры и характеристики грунтов должно быть 1,5 м»

Территория в границах разработки расположена в зоне санитарной охраны источников водоснабжения и водопроводов питьевого назначения

В соответствии с разделами 3.2 и 3.3 СанПиН 2.1.4.1110-02 на территории третьего пояса зоны санитарной охраны запрещается:

а) выявление, тампонирование или восстановление всех старых, бездействующих, дефектных или неправильно эксплуатируемых скважин, представляющих опасность в части возможности загрязнения водоносных горизонтов;

б) закачка отработанных вод в подземные горизонты, подземное складирование твердых отходов и разработка недр земли;

в) размещение складов горюче-смазочных материалов, ядохимикатов и минеральных удобрений, накопителей промстоков, шламохранилищ и других объектов, обуславливающих опасность химического загрязнения подземных вод (размещение таких объектов допускается в пределах третьего пояса ЗСО только при использовании защищенных подземных вод, при условии выполнения специальных мероприятий по защите водоносного горизонта от загрязнения, при наличии санитарно-эпидемиологического заключения центра государственного санитарно-эпидемиологического надзора, выданного с учетом заключения органов геологического контроля).

На территории третьего пояса зоны санитарной охраны новое строительство, связанное с нарушением почвенного покрова, производится при обязательном согласовании с Роспотребнадзором.

В пределах третьего пояса зоны санитарной охраны поверхностных источников водоснабжения вводятся следующие ограничения:

а) согласование изменений технологий действующих предприятий, связанных с повышением степени опасности загрязнения сточными водами источника водоснабжения;

б) недопущение отведения сточных вод в зоне водосбора источника водоснабжения, включая его притоки, не отвечающих гигиеническим требованиям к охране поверхностных вод;

в) все работы, в том числе добыча песка, гравия, дноуглубительные работы, в пределах акватории ЗСО допускаются по согласованию с центром государственного санитарно-эпидемиологического надзора лишь при обосновании гидрологическими расчетами отсутствия ухудшения качества воды в створе водозабора;

г) использование химических методов борьбы с эвтрофикацией водоемов допускается при условии применения препаратов, имеющих положительное санитарно-эпидемиологическое заключение Роспотребнадзора.

Охранная зона тепловых сетей.

Минимальная охранная зона тепловых сетей от наружной стенки канала, тоннеля, от оболочки бесканальной прокладки, до фундамента здания — 5 метров.

Охранная зона кабелей и сетей связи.

Охранная зона силовых кабелей всех напряжения и кабелей связи от сети до фундамента здания или сооружения — 0,6 м.

Приаэродромная территория аэродрома «Липецк»

Приаэродромная территория является зоной с особыми условиями использования территорий.

В соответствии со сведениями Росреестра, территория в границах разработки проекта межевания расположена в третьей, четвертой, пятой и шестой подзонах приаэродромной территории аэродрома «Липецк».

В третьей подзоне запрещается размещать объекты, высота которых превышает ограничения, установленные уполномоченным Правительством Российской Федерации федеральным органом исполнительной власти при установлении соответствующей приаэродромной территории (В соответствии с Постановлением Правительства от 02.12.2017 № 1460), п.2 Правил выделения на приаэродромной территории подзон и в соответствии с «Проектом акта об установлении приаэродромной территории аэродрома Липецк», утвержденным Приказом Росавиации от 22.02.2022 № 111-П).

В границах четвертой подзоны запрещается размещать объекты, создающие помехи в работе наземных объектов средств и систем обслуживания воздушного движения, навигации, посадки и связи, предназначенных для организации воздушного движения и расположенных вне первой подзоны. (В соответствии с Постановлением Правительства от 02.12.2017 № 1460), п.2 Правил выделения на приаэродромной территории подзон и в соответствии с «Проектом акта об установлении приаэродромной территории аэродрома Липецк», утвержденным Приказом Росавиации от 22.02.2022 № 111-П).

В пятой подзоне приаэродромной территории аэродрома Липецк запрещается размещать опасные производственные объекты, определенные Федеральным законом от 21.07.1997 № 116-ФЗ «О промышленной безопасности опасных производственных объектов», не относящиеся к инфраструктуре аэропорта, функционирование которых может повлиять на безопасность полетов воздушных судов, исходя из их радиуса максимального поражения:

- запрещено размещение магистральных газопроводов (в т.ч. сооружений на них);

- запрещено размещение арсеналов, баз и складов ракет и боеприпасов до наружных проволочных ограждений охранного периметра аэропорта на расстоянии менее 15 км;
- запрещено размещение складов нефти, магистральных нефтепроводов, нефтепродуктопроводов и сооружений на них на расстоянии менее 200 м до территории аэропорта (от оси трубопровода или ограждения сооружения).

В границах пятой подзоны ограничивается размещение опасных производственных объектов I – II классов опасности. Выбор места размещения новых опасных производственных объектов I и II классов опасности и реконструкцию существующих опасных производственных объектов I и II классов опасности в границах пятой подзоны необходимо выполнять при соблюдении промышленной безопасности опасного производственного объекта, а также с учетом максимально возможных зон поражения при возникновении аварии на опасном производственном объекте I и II классов опасности.

В шестой подзоне запрещается размещать объекты, способствующие привлечению и массовому скоплению птиц (В соответствии с Постановлением Правительства от 02.12.2017 № 1460), п.2 Правил выделения на приаэродромной территории подзон и в соответствии с «Проектом акта об установлении приаэродромной территории аэродрома Липецк», утвержденным Приказом Росавиации от 22.02.2022 № 111-П).

Помимо указанных зон с особыми условиями использования территорий, территория в границах разработки расположена в зоне «Приаэродромная территория аэродрома «Липецк». ПАТ» (п.2 Правил выделения на приаэродромной территории подзон, утвержденных Постановлением Правительства Российской Федерации от 02.12.2017 № 1460).

Обращается внимание, что Правила выделения на приаэродромной территории подзон утратили силу с 01 января 2022 г.

**РАЗДЕЛ II.
ОБОСНОВАНИЕ ОПРЕДЕЛЕНИЯ МЕСТОПОЛОЖЕНИЯ ГРАНИЦ
ОБРАЗУЕМЫХ УЧАСТКОВ С УЧЕТОМ СОБЛЮДЕНИЯ
ТРЕБОВАНИЙ К ОБРАЗУЕМЫМ ЗЕМЕЛЬНЫМ УЧАСТКАМ**

В границах разработки проекта межевания территории образуемые земельные участки отсутствуют.

**РАЗДЕЛ III.
ОБОСНОВАНИЕ СПОСОБА ОБРАЗОВАНИЯ ЗЕМЕЛЬНОГО
УЧАСТКА**

В границах разработки проекта межевания территории образуемые земельные участки отсутствуют.

**РАЗДЕЛ IV.
ОБОСНОВАНИЕ ОПРЕДЕЛЕНИЯ РАЗМЕРОВ ОБРАЗУЕМОГО
ЗЕМЕЛЬНОГО УЧАСТКА**


В границах разработки проекта межевания территории образуемые земельные участки отсутствуют.

**РАЗДЕЛ V.
ОБОСНОВАНИЕ ОПРЕДЕЛЕНИЯ ГРАНИЦ ПУБЛИЧНОГО
СЕРВИТУТА, ПОДЛЕЖАЩЕГО УСТАНОВЛЕНИЮ В
СООТВЕТСТВИИ С ЗАКОНОДАТЕЛЬСТВОМ РФ**

Проектом не предусмотрено установление публичных сервитутов.

ДОКУМЕНТАЦИЯ ПО ПЛАНИРОВКЕ ТЕРРИТОРИИ (ПРОЕКТ ПЛАНИРОВКИ ТЕРРИТОРИИ, ПРОЕКТ МЕЖЕВАНИЯ ТЕРРИТОРИИ В СОСТАВЕ ПРОЕКТА ПЛАНИРОВКИ ТЕРРИТОРИИ) В РАЙОНЕ ПЕРЕУЛКА СЧАСТЛИВЫЙ В ГОРОДЕ ЛИПЕЦКЕ

Схема границ зон с особыми условиями использования территорий. М1:1000

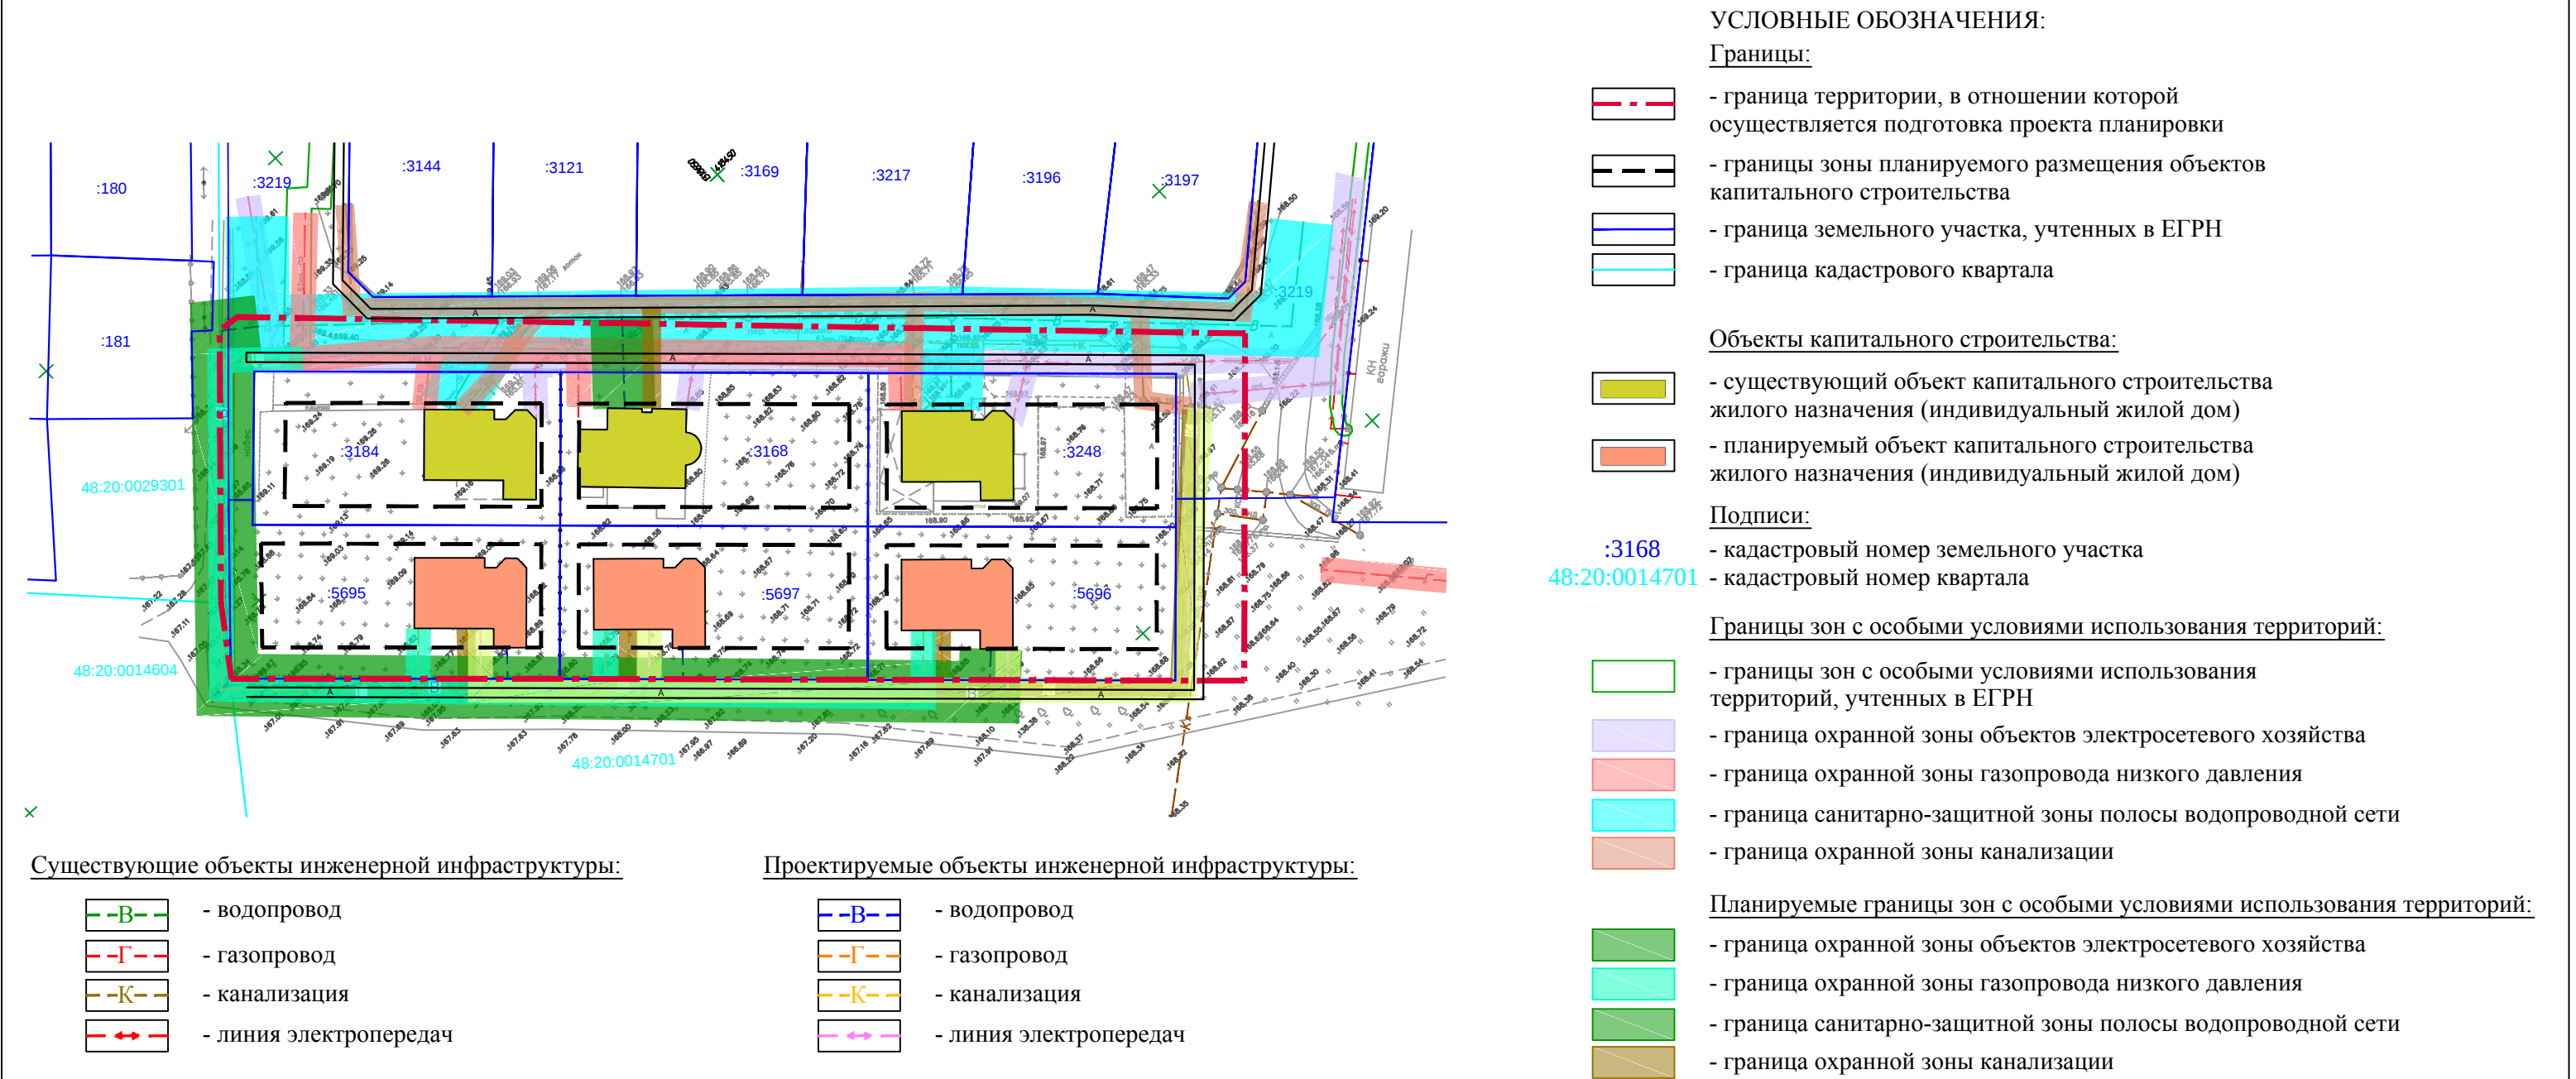

ПРИЛОЖЕНИЯ

Приложение 1. Реквизиты приказа о подготовке проекта межевания территории



УПРАВЛЕНИЕ СТРОИТЕЛЬСТВА И АРХИТЕКТУРЫ ЛИПЕЦКОЙ ОБЛАСТИ

ПРИКАЗ

03 декабря 2024 г.

г. Липецк

№ 160

О принятии решения о подготовке документации по планировке территории (проект планировки территории, проект межевания территории в составе проекта планировки территории) в районе переулка Счастливый в городе Липецке

В соответствии со статьями 8.2, 41-43, 45, 46, 56 Градостроительного кодекса Российской Федерации, с подпунктом «д» пункта 5 статьи 2 Закона Липецкой области от 26.12.2014 № 357-ОЗ «О перераспределении полномочий между органами местного самоуправления муниципальных образований Липецкой области и органами государственной власти Липецкой области», пунктом 2 постановления Правительства Липецкой области от 04.08.2022 № 67 «Об осуществлении органами государственной власти Липецкой области перераспределенных полномочий», постановлением Правительства Российской Федерации от 31.03.2017 № 402 «Об утверждении Правил выполнения инженерных изысканий, необходимых для подготовки документации по планировке территории, перечня видов инженерных изысканий, необходимых для подготовки документации по планировке территории, и о внесении изменений в постановление Правительства Российской Федерации от 19 января 2006 г. № 20», постановлением Правительства Российской Федерации от 02.02.2024 № 112 «Об утверждении правил подготовки документации по планировке территории, подготовка которой осуществляется на основании решений уполномоченных федеральных органов исполнительной власти, исполнительных органов субъектов Российской Федерации и органов местного самоуправления, принятия решения об утверждении документации по планировке территории, внесения изменений в такую документацию, отмены такой документации или ее отдельных частей, признания отдельных частей такой документации не подлежащими применению, а также подготовки и утверждения проекта планировки территории в отношении территорий исторических

поселений федерального и регионального значения», на основании обращения Брычаевой Е.С. от 27.11.2024 № 43-2092,

ПРИКАЗЫВАЮ:

1. Разрешить Брычаевой Е.С. подготовку документации по планировке территории (проект планировки территории, проект межевания территории в составе проекта планировки территории) в районе переулка Счастливый в городе Липецке, согласно прилагаемой схеме (приложение 1).

2. Утвердить задание на разработку документации по планировке территории (проект планировки территории, проект межевания территории в составе проекта планировки территории) в районе переулка Счастливый в городе Липецке (приложение 2).

3. Утвердить задание на выполнение инженерных изысканий, необходимых для подготовки документации по планировке территории (проект планировки территории, проект межевания территории в составе проекта планировки территории) в районе переулка Счастливый в городе Липецке (приложение 3).

4. Установить, что документация по планировке территории (проект планировки территории, проект межевания территории в составе проекта планировки территории) в районе переулка Счастливый в городе Липецке должна быть представлена на рассмотрение в управление строительства и архитектуры Липецкой области в течение 60 календарных дней со дня издания настоящего приказа.

5. Направить настоящий приказ главе администрации города Липецка для его размещения на официальном сайте администрации города Липецка в информационно - телекоммуникационной сети «Интернет» в течение 3 дней со дня издания настоящего приказа.

6. Обеспечить опубликование и размещение в порядке, установленном для официального опубликования правовых актов Липецкой области, иной официальной информации, настоящего приказа на официальном сайте управления строительства и архитектуры Липецкой области в информационно - телекоммуникационной сети «Интернет» в течение 3 дней со дня издания настоящего приказа.

7. Настоящий приказ вступает в силу со дня его опубликования.

И.о. начальника управления –
главного архитектора области



А.С. Костин

Приложение 1

к приказу управления строительства и
архитектуры Липецкой области
03.12.2024 № 460

Схема границ территории для разработки документации по планировке
территории (проект планировки территории, проект межевания территории в
составе проекта планировки территории) в районе переулка Счастливый
в городе Липецке



Условное обозначение



- граница территории разработки

Приложение 2
к приказу управления строительства и
архитектуры Липецкой области
03.12.2024 № 460

ЗАДАНИЕ

на разработку документации по планировке территории
(проект планировки территории, проект межевания территории в составе
проекта планировки территории) в районе переулка Счастливый в городе Липецке

№	Наименование	Содержание
1.	Вид разрабатываемой документации	Проект планировки территории, проект межевания территории в составе проекта планировки территории
2.	Инициатор подготовки документации по планировке территории	Брычаева Екатерина Сергеевна
3.	Источник финансирования	Средства Брычаевой Е.С.
4.	Вид и наименование планируемого к размещению объекта капитального строительства, его основные характеристики	Индивидуальный жилой дом
5.	Поселения, муниципальные округа, городские округа, муниципальные районы, субъекты Российской Федерации, в отношении территории которых осуществляется подготовка документации по планировке территории	Городской округ город Липецк
6.	Состав и основные требования к документации по планировке территории	1. Состав документации по планировке территории должен соответствовать статьям 41-43 Градостроительного кодекса Российской Федерации: - Раздел 1 «Проект планировки территории. Основная часть»; - Раздел 2 «Проект планировки территории. Материалы по обоснованию»; - Раздел 3 «Проект межевания территории. Основная часть»; - Раздел 4 «Проект межевания территории. Материалы по обоснованию». Рекомендуемый масштаб чертежей М 1:500, 1:1000, 1:2000. 2. Объединение нескольких чертежей в один допускается исключительно при условии обеспечения читаемости линий и условных обозначений графической части материалов по обоснованию. 3. При оформлении графической части документации на чертежах необходимо размещать соответствующие экспликации (объектов, земельных участков и т.д.).

7.	Информация о земельных участках (при наличии), включенных в границы территории, в отношении которой планируется подготовка документации по планировке территории, а также об ориентировочной площади такой территории	Территория в районе переулка Счастливый в городе Липецке, ориентировочной площадью 1,0 га (приложение 1).
8.	Цель подготовки документации по планировке территории	Цели проекта: 1. Выделение элементов планировочной структуры. 2. Установление границ зон планируемого размещения объектов капитального строительства.
9.	Законодательная и нормативно-правовая база выполнения работ	1. «Градостроительный кодекс Российской Федерации» от 29.12.2004 № 190-ФЗ; 2. Федеральный закон от 29.12.2004 № 191-ФЗ «О введении в действие Градостроительного кодекса Российской Федерации»; 3. «Земельный кодекс Российской Федерации» от 25.10.2001 № 136-ФЗ; 4. Федеральный закон от 25.10.2001 № 137-ФЗ «О введении в действие Земельного кодекса Российской Федерации»; 5. «Водный кодекс Российской Федерации» от 03.06.2006 № 74-ФЗ; 6. Федеральный закон от 03.06.2006 № 73-ФЗ «О введении в действие Водного кодекса Российской Федерации»; 7. Федеральный закон от 10.01.2002 № 7-ФЗ «Об охране окружающей среды»; 8. Федеральный закон от 06.10.2003 № 131-ФЗ «Об общих принципах организации местного самоуправления в Российской Федерации»; 9. Федеральный закон от 25.06.2002 № 73-ФЗ «Об объектах культурного наследия (памятниках истории и культуры) народов Российской Федерации»; 10. Федеральный закон от 14.03.1995 № 33-ФЗ «Об особо охраняемых природных территориях»; 11. Федеральный закон от 27.07.2010 № 190-ФЗ «О теплоснабжении»; 12. СанПиН 2.2.1/2.1.1.1200-03 «Санитарно-защитные зоны и санитарная классификация предприятий, сооружений и иных объектов» (утв. постановлением Главного государственного санитарного врача Российской Федерации от 25.09.2007 № 74); 13. РДС 30-201-98 Инструкция о порядке проектирования и установления красных линий в городах и других поселениях Российской Федерации; 14. Приказ Федеральной службы государственной регистрации, кадастра и картографии от 10.11.2020 № П/0412 «Об утверждении классификатора видов разрешенного

		использования земельных участков»; 15. СанПиН 2.1.4.1110-02 «Зоны санитарной охраны источников водоснабжения и водопроводов питьевого назначения» (утв. постановлением Главного государственного санитарного врача Российской Федерации от 14.03.2002 № 10); 16. СП. 42.13330.2016 «Свод правил. Градостроительство. Планировка и застройка городских и сельских поселений. Актуализированная редакция СНиП 2.07.01-89*» (утв. приказом Минстроя России от 30.12.2016 № 1034/пр); 17. Местные нормативы градостроительного проектирования города Липецка; 18. Генеральный план городского округа город Липецк на период до 2042 года, утвержденный постановлением Правительства Липецкой области от 30.12.2022 № 370; 19. Правила землепользования и застройки городского округа город Липецк Липецкой области, утвержденные постановлением Правительства Липецкой области от 13.06.2024 № 336; 20. Областные нормативы градостроительного проектирования в Липецкой области; 21. Иные нормативные правовые акты, действующие на территории Российской Федерации и Липецкой области. Все нормативные правовые акты применяются в действующей редакции.
10.	Базовая градостроительная документация	1. Генеральный план городского округа город Липецк на период до 2042 года, утвержденный постановлением Правительства Липецкой области от 30.12.2022 № 370; 2. Правила землепользования и застройки городского округа город Липецк Липецкой области, утвержденные постановлением Правительства Липецкой области от 13.06.2024 № 336; 3. Материалы и результаты инженерных изысканий в случаях, если выполнение таких инженерных изысканий для подготовки документации по планировке территории требуются в соответствии с Градостроительным кодексом РФ; 4. Иные законодательные и нормативные документы Российской Федерации и Липецкой области, регулирующие градостроительную деятельность. Все нормативные правовые акты применяются в действующей редакции.
11.	Порядок предоставления документации по планировке территории и основные требования к форме, форматам и оформлению предоставляемых	1. Материалы документации по планировке территории передаются в управление строительства и архитектуры Липецкой области на согласование в одном экземпляре в электронном виде (электронная версия предоставляется в формате PDF и JPG с разрешением не менее 300 dpi и пояснительная записка - в формате DOC, таблица координат конечных и поворотных точек - в формате XLS/XLSX).

материалов	1.1. Материалы документации по планировке территории предоставляются в формате PDF в составе: - Раздел 1 «Проект планировки территории. Основная часть»; - Раздел 2 «Проект планировки территории. Материалы по обоснованию»; - Раздел 3 «Проект межевания территории. Основная часть»; - Раздел 4 «Проект межевания территории. Материалы по обоснованию». 1.2. Материалы документации по планировке территории предоставляются в формате DOC в составе: - Раздел 1 «Проект планировки территории. Основная часть»; - Раздел 3 «Проект межевания территории. Основная часть». 1.3. Графические материалы дополнительно предоставляются в электронном виде в формате DWG. 2. Материалы для внесения сведений в ГИСОГД предоставляются в форматах MID/MIF, в составе отдельных файлов: - границы разработки территории; - красные линии; - границы территории общего пользования; - границы зон планируемого размещения объектов капитального строительства, линейных объектов; - границы изменяемых/образуемых земельных участков; - линии отступа от красных линий; - границы публичных сервитутов. 3. Для внесения сведений о проекте межевания территории в Единый государственный реестр недвижимости необходимо подготовить документы с использованием XML-схемы <code>interact_entry_boundaries_v02.xsd</code>, утвержденной приказом Федеральной службы государственной регистрации, кадастра и картографии от 25.12.2023 № П/0554 «О размещении на официальном сайте Федеральной службы государственной регистрации, кадастра и картографии в информационно-телекоммуникационной сети «Интернет» XML-схем, используемых для формирования документов, карты (плана) объекта землеустройства в формате XML, направляемых в форме электронных документов в орган регистрации прав органами государственной власти, органами местного самоуправления в порядке межведомственного информационного взаимодействия, в части сведений о границах, зонах, территориях, для внесения в реестр границ Единого государственного реестра недвижимости».
------------	---

Приложение 3
к приказу управления строительства и
архитектуры Липецкой области
03.12.2024 № 460

ЗАДАНИЕ

на выполнение инженерных изысканий, необходимых для подготовки
документации по планировке территории

1. Общие положения

1.1. Основные сведения об объекте инженерных изысканий.

Наименование: документация по планировке территории (проект планировки территории, проект межевания территории в составе проекта планировки территории) в районе переулка Счастливый в городе Липецке¹ (далее – территория).

Местоположение: городской округ город Липецк

1.2. Основание для выполнения инженерных изысканий:

Градостроительный кодекс Российской Федерации («Российская газета», 2004, № 290);

постановление Правительства РФ от 31.03.2017 № 402 «Об утверждении Правил выполнения инженерных изысканий, необходимых для подготовки документации по планировке территории, перечня видов инженерных изысканий, необходимых для подготовки документации по планировке территории, и о внесении изменений в Постановление Правительства Российской Федерации от 19 января 2006 г. № 20» («Собрание законодательства Российской Федерации», 2017, №15 (Часть VII);

1.3. Заказчик: Брычаева Екатерина Сергеевна².

1.4. Источник финансирования: средства Брычаевой Е.С.³

1.5. Виды инженерных изысканий⁴:

- инженерно-геодезические изыскания.

1.6. Цель выполнения инженерных изысканий, необходимых для подготовки документации по планировке территории (далее – инженерные изыскания):

подготовка проекта планировки и проекта межевания⁵ территории.

1.7. Задачи инженерных изысканий:

1.7.1. Установление границ земельных участков⁶.

1.7.2. Разработка мероприятий инженерной защиты от опасных природных процессов и техногенных процессов и устранению или ослаблению их влияния,

¹ Указывается вид элемента планировочной структуры в соответствии с приказом Минстроя России от 25.04.2017 № 738/пр.

² Указывается наименование, ИНН, ОГРН юридического лица, ФИО физического лица (в случае, если оно дало согласие на обработку и т.п. персональных данных) или фраза «Физическое лицо, по инициативе которого принимается решение о подготовке документации по планировке территории».

³ Указывается в зависимости от вида финансирования.

⁴ Указываются виды инженерных изысканий в соответствии с пунктом 1 Перечня видов инженерных изысканий, необходимых для подготовки документации по планировке территории, утвержденного постановлением Правительства РФ от 31.03.2017 № 402.

⁵ Указывается в зависимости от вида документации по планировке территории.

⁶ Указывается в случае подготовки проекта межевания.

подготовка предложений и рекомендаций для принятия решений по организации и такой защиты.

1.7.3. Ведение государственного фонда материалов и данных инженерных изысканий и формирования информационных систем обеспечения градостроительной деятельности всех уровней.

1.7.4. Получение материалов:

о природных условиях территории и факторах техногенного воздействия на окружающую среду, прогнозов их изменения для обеспечения рационального и безопасного использования территории;

необходимых для обоснования проведения мероприятий по организации поверхностного стока вод, частичному или полному осушению территории и других подобных мероприятий, инженерной защиты и благоустройство;

установления границ земельных участков⁷.

1.7.5. Формирование цифровой модели местности⁸.

1.8. Перечень нормативных правовых актов и документов, в соответствии с требованиями которых необходимо выполнять инженерные изыскания:

Федеральный закон от 30.12.2015 № 431-ФЗ «О геодезии, картографии и пространственных данных и о внесении изменений в отдельные законодательные акты Российской Федерации» («Российская газета», 2016, № 1);

постановление Правительства РФ от 31.03.2017 № 402 «Об утверждении Правил выполнения инженерных изысканий, необходимых для подготовки документации по планировке территории, перечня видов инженерных изысканий, необходимых для подготовки документации по планировке территории, и о внесении изменений в постановление Правительства Российской Федерации от 19 января 2006 г. № 20» («Собрание законодательства Российской Федерации», 2017, № 15 (Часть VII));

постановление Правительства РФ от 22.04.2017 № 485 «О составе материалов и результатов инженерных изысканий, подлежащих размещению в информационных системах обеспечения градостроительной деятельности, федеральной государственной информационной системе территориального планирования, государственном фонде материалов и данных инженерных изысканий, Едином государственном фонде данных о состоянии окружающей среды, ее загрязнении, а также о форме и порядке их представления» («Собрание законодательства Российской Федерации», 2017, № 18);

СП 47.13330.2016 «Свод правил. Инженерные изыскания для строительства. Основные положения. Актуализированная редакция СНиП 11-02-96», утвержденный приказом Минстроя России от 30.12.2016 № 1033/пр (М.: Стандартинформ, 2017) (далее – СП 47.13330.2016);

СП 317.1325800.2017 «Свод правил. Инженерно-геодезические изыскания для строительства. Общие правила производства работ», утвержденный приказом Минстроя России от 22.12.2017 № 1702/пр (М., 2017);

⁷ Указывается в случае подготовки проекта межевания.

⁸ Указывается при необходимости, определяемой заказчиком.

СП 438.1325800.2019 «Свод правил. Инженерные изыскания при планировке территорий. Общие требования», утвержденный приказом Министерства строительства и жилищно-коммунального хозяйства Российской Федерации от 25.02.2019 № 127/пр (М.: Стандартинформ, 2019).

1.9. Этапы выполнения инженерных изысканий:

I этап: ознакомление исполнителя с территорией (рекогносцировочное обследование) и изучение исходных материалов;

II этап: разработка исполнителем программы инженерных изысканий и её утверждение заказчиком;

III этап: выполнение инженерных изысканий;

IV этап: составление и передача заказчику результатов инженерных изысканий.

1.10. Перечень передаваемых во временное пользование исполнителю инженерных изысканий, результатов ранее выполненных инженерных изысканий и исследований и иных исходных материалов:

1.10.1. Предполагаемые опасные природные процессы и явления, многолетнемерзлые и специфические грунты на территории⁹.

1.10.2. Сведения о принятой системе координат и высот¹⁰.

Инженерно-топографический план выполняется в системе координат МСК-48.

1.10.3. Данные о границах и площадях участков, на которые создаются (обновляются) инженерно-топографические планы¹¹.

2. Основные требования к материалам и результатам инженерных изысканий

2.1. Требования к точности и обеспеченности необходимых данных и характеристик при инженерных изысканиях, превышающие предусмотренные требованиями нормативных документов обязательного применения¹².

2.2. Требования к стационарным геодезическим наблюдениям в районах развития опасных природных и техногенных процессов¹³.

2.3. Требования к составу, виду, формату и срокам представления промежуточных материалов (если их выдача предусмотрена заданием) и отчетной документации¹⁴.

2.4. Требования по обеспечению контроля качества при выполнении инженерных изысканий.

2.4.1. Исполнитель инженерных изысканий (далее – исполнитель) обязан обеспечивать внутренний контроль качества выполнения и приемку полевых, лабораторных и камеральных работ. Задача внутреннего контроля качества – проверка исполнителем соответствия выполняемых или выполненных работ требованиям задания, программы и нормативных технических документов.

⁹ Указываются при наличии.

¹⁰ Указывается в случае выполнения инженерно-геодезических изысканий.

¹¹ Указывается в случае выполнения инженерно-геодезических изысканий.

¹² Указываются в случае необходимости.

¹³ Указывается в случае выполнения инженерно-геодезических изысканий (если территория включает в себя районы развития опасных природных и техногенных процессов).

¹⁴ Указываются в случае необходимости.

Для обеспечения внутреннего контроля качества работ исполнитель обязан иметь систему контроля качества и приемки инженерных изысканий. Система контроля качества инженерных изысканий разрабатывается в виде стандарта организации или положения о системе контроля качества, и должна содержать требования к организации контроля и приемки работ, и соответствующие формы актов.

2.4.2. Внешний контроль качества выполнения инженерных изысканий осуществляется застройщиком, техническим заказчиком (далее – заказчик). Заказчик осуществляет контроль качества инженерных изысканий собственными силами или с привлечением независимых организаций. Задача контроля качества со стороны заказчика – проверка соответствия выполненным или выполняемым исполнителем работ и их результатов, требованиям задания, программы, нормативных технических документов.

2.5. Проведение дополнительных исследований, не предусмотренных требованиями нормативных документов обязательного применения¹⁵.

2.6. Состав результатов инженерных изысканий:

технический отчет по результатам инженерных изысканий в общем виде, содержащий разделы и сведения в соответствии с пунктом 4.39 СП 47.13330.2016;

предложения и рекомендации для принятия решений по организации инженерной защиты территории от опасных природных и техногенных процессов и устранению или ослаблению их влияния;

инженерно-топографический план¹⁶;

технический отчет по результатам инженерно-геодезических изысканий должен содержать разделы и сведения в соответствии с пунктами 4.39, 5.1.23 СП 47.13330.2016¹⁷;

качественная и количественная оценка имеющихся фондовых материалов в соответствии с пунктом 5.2.6 СП 47.13330.2016¹⁸.

2.7. Форма, формат результатов инженерных изысканий и порядок их передачи.

Материалы и результаты инженерных изысканий представляются для размещения в информационных системах обеспечения градостроительной деятельности, федеральной государственной информационной системе территориального планирования, государственном фонде материалов и данных инженерных изысканий, Едином государственном фонде данных о состоянии окружающей среды, ее загрязнений на бумажных и электронных носителях в формате, позволяющем обеспечить их размещение в указанных информационных системах.

Графические материалы и результаты инженерных изысканий представляются в форме векторной и (или) растровой модели.

Информация в текстовой форме представляется в форматах DOC, DOCX, TXT, RTF, XLS, XLSX и ODF.

¹⁵ Указываются в случае необходимости.

¹⁶ Указывается в случае выполнения инженерно-геодезических изысканий.

¹⁷ Указывается в случае выполнения инженерно-геодезических изысканий.

¹⁸ Указывается в случае выполнения инженерно-геодезических изысканий.

Информация в растровой модели представляется в форматах TIFF, JPEG и PDF.

Информация в векторной модели представляется в обменных форматах GML и SHP.

В случае невозможности представления данных в вышеуказанных форматах могут быть использованы обменные форматы MIF/MID, DWG и SXF (совместно с файлами описания RSC).

Представляемые пространственные данные должны иметь привязку к системе координат, используемой для ведения Единого государственного реестра недвижимости.

Инженерно-топографический план выполняется в масштабе 1:500.

Высота сечения рельефа по отдельным площадкам, включая требования к съемке подземных и надземных коммуникаций и сооружений¹⁹.

¹⁹ Указывается при необходимости.