


ДОКУМЕНТАЦИЯ ПО ПОДГОТОВКЕ ПРОЕКТА МЕЖЕВАНИЯ ТЕРРИТОРИИ,
ОГРАНИЧЕННОЙ УЛИЦАМИ ГАГАРИНА, 30 ЛЕТ ОКТЯБРЯ, В.Л. КРОТЕВИЧА,
ОРЛОВСКАЯ, В.И. ШКАТОВА В ГОРОДЕ ЛИПЕЦКЕ

ПРОЕКТ ПЛАНИРОВКИ ТЕРРИТОРИИ
Материалы по обоснованию проекта
Предложение о внесении изменений в карту
градостроительного зонирования
М 1:5000

Фрагмент карты градостроительного зонирования
(в соответствии с Правилами землепользования и застройки г. Липецк)

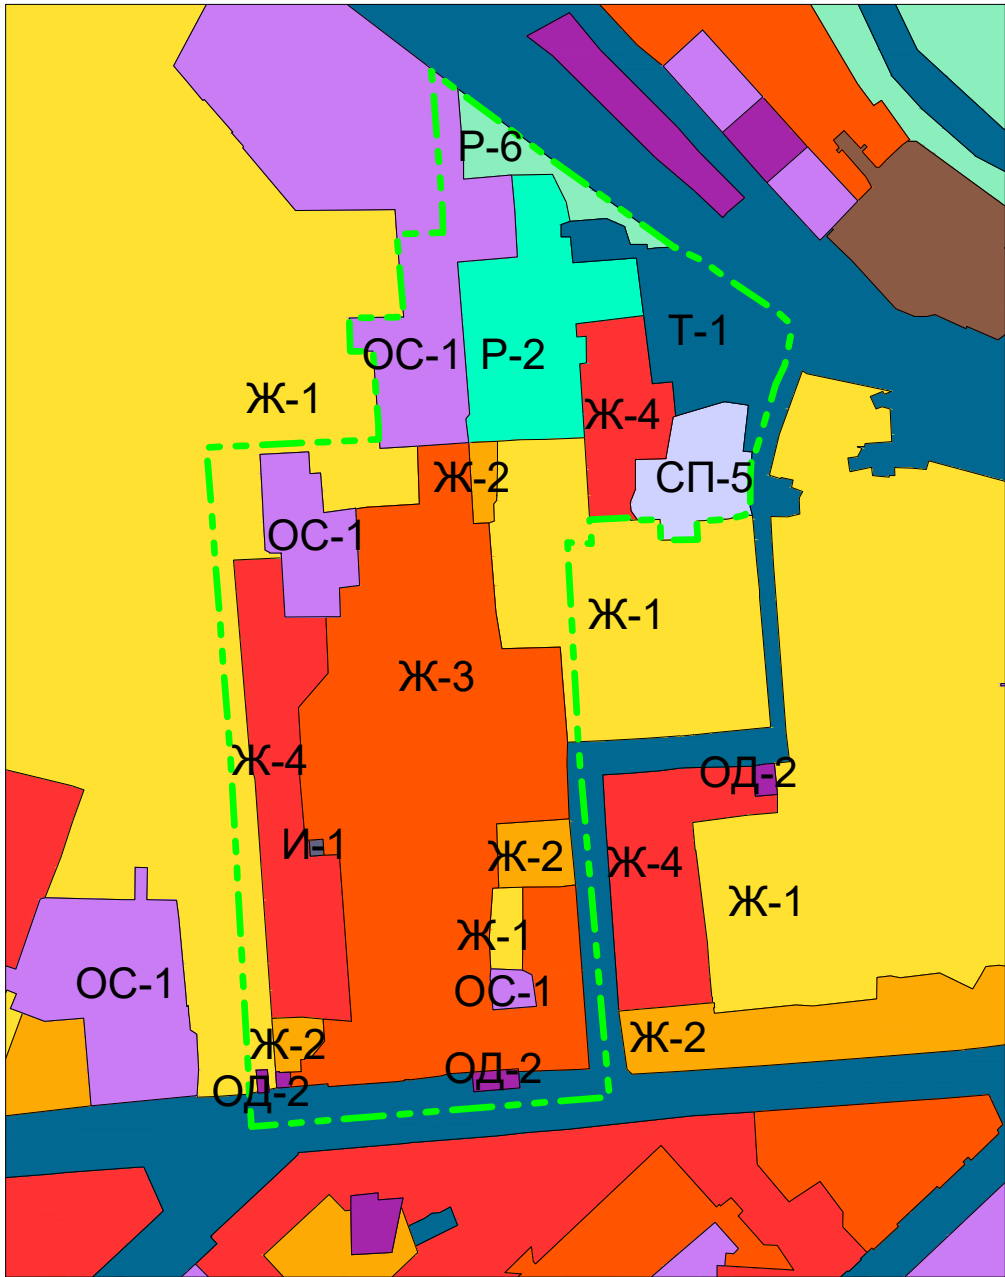

УСЛОВНЫЕ ОБОЗНАЧЕНИЯ

Границы:

- границы территории, в отношении которой осуществляется подготовка проекта

Территориальные зоны:

Жилые зоны:

- Ж-1 - зона застройки индивидуальными жилыми домами
- Ж-2 - зона застройки малоэтажными жилыми домами (до 4 этажей, включая мансардный)
- Ж-3 - зона застройки среднеэтажными жилыми домами (от 5 до 8 этажей, включая мансардный)
- Ж-4 - зона застройки многоэтажными жилыми домами (9 этажей и более)

Общественно-деловые зоны:

- ОД-1 - общественно-деловая зона
- ОД-2 - многофункциональная общественно-деловая зона

Специализированные общественно-деловые зоны:

- ОС-1 - зона специализированной общественной застройки

Зоны инженерной инфраструктуры:

- И-1 - зона инженерной инфраструктуры

Зоны транспортной инфраструктуры:

- Т-1 - зона транспортной инфраструктуры


Рекреационные зоны:

- Р-2 - зона озелененных территорий общего пользования (парки, сады, скверы, бульвары)
- Р-6 - зона природно-ландшафтных территорий

Зоны специального назначения:

- СП-5 - зона режимных территорий

Фрагмент карты градостроительного зонирования
Предложение по внесению изменений в границы территориальных зон

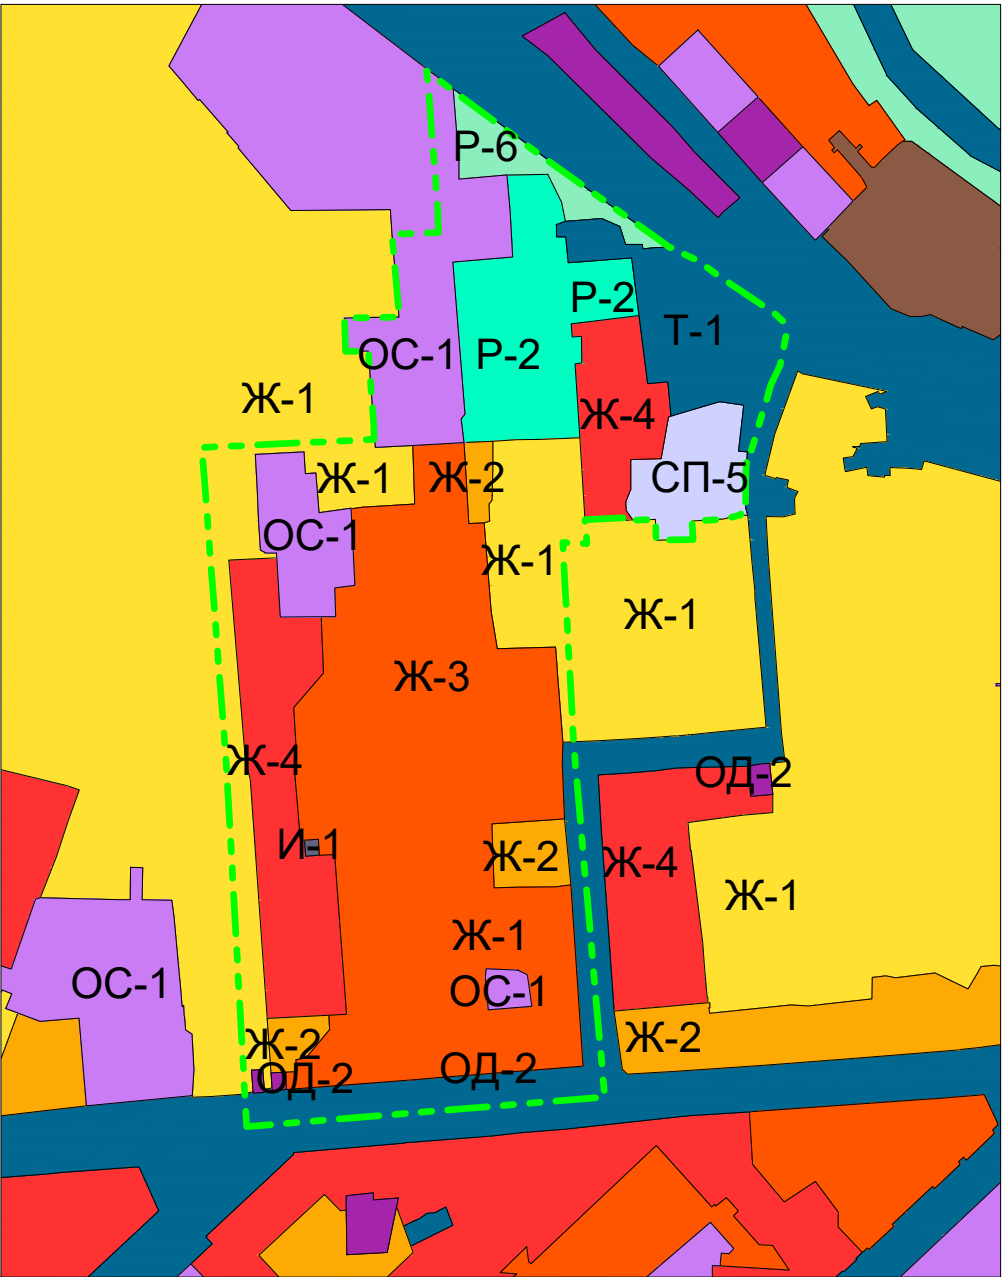

Согласовано:					
Взам. инв. N					
Подпись и дата					
Инв. N подл.					

						А-65.1585-24 ПМТ.МОП.1			
						Департамент градостроительства и архитектуры администрации города Липецка			
Изм.	Кол.уч.	Лист	№ док.	Подпись	Дата	Документация по подготовке проекта межевания территории, ограниченной улицами Гагарина, 30 лет октября, В.Л. Кротевича, Орловская, В.И. Шкатова в городе Липецке	Стадия	Лист	Листов
Гл.арх.		Гребенщиков					П	2	
ГАП		Левшунова							
Разработал		Наливайко			07.24				
Н.Контроль		Каримова				Предложение о внесении изменений в карту градостроительного зонирования М 1:5000			
Проверил		Левшунова							