



ПРОЕКТ МЕЖЕВАНИЯ ТЕРРИТОРИИ В РАЙОНЕ УЛИЦЫ СЕВЕРНЫЙ РУДНИК В ГОРОДЕ ЛИПЕЦКЕ

ПРОЕКТ ПЛАНИРОВКИ ТЕРРИТОРИИ
Материалы по обоснованию проекта
Предложение о внесении изменений в карту
градостроительного зонирования
М 1:5000

Фрагмент карты градостроительного зонирования
(в соответствии с Правилами землепользования и застройки г. Липецк)

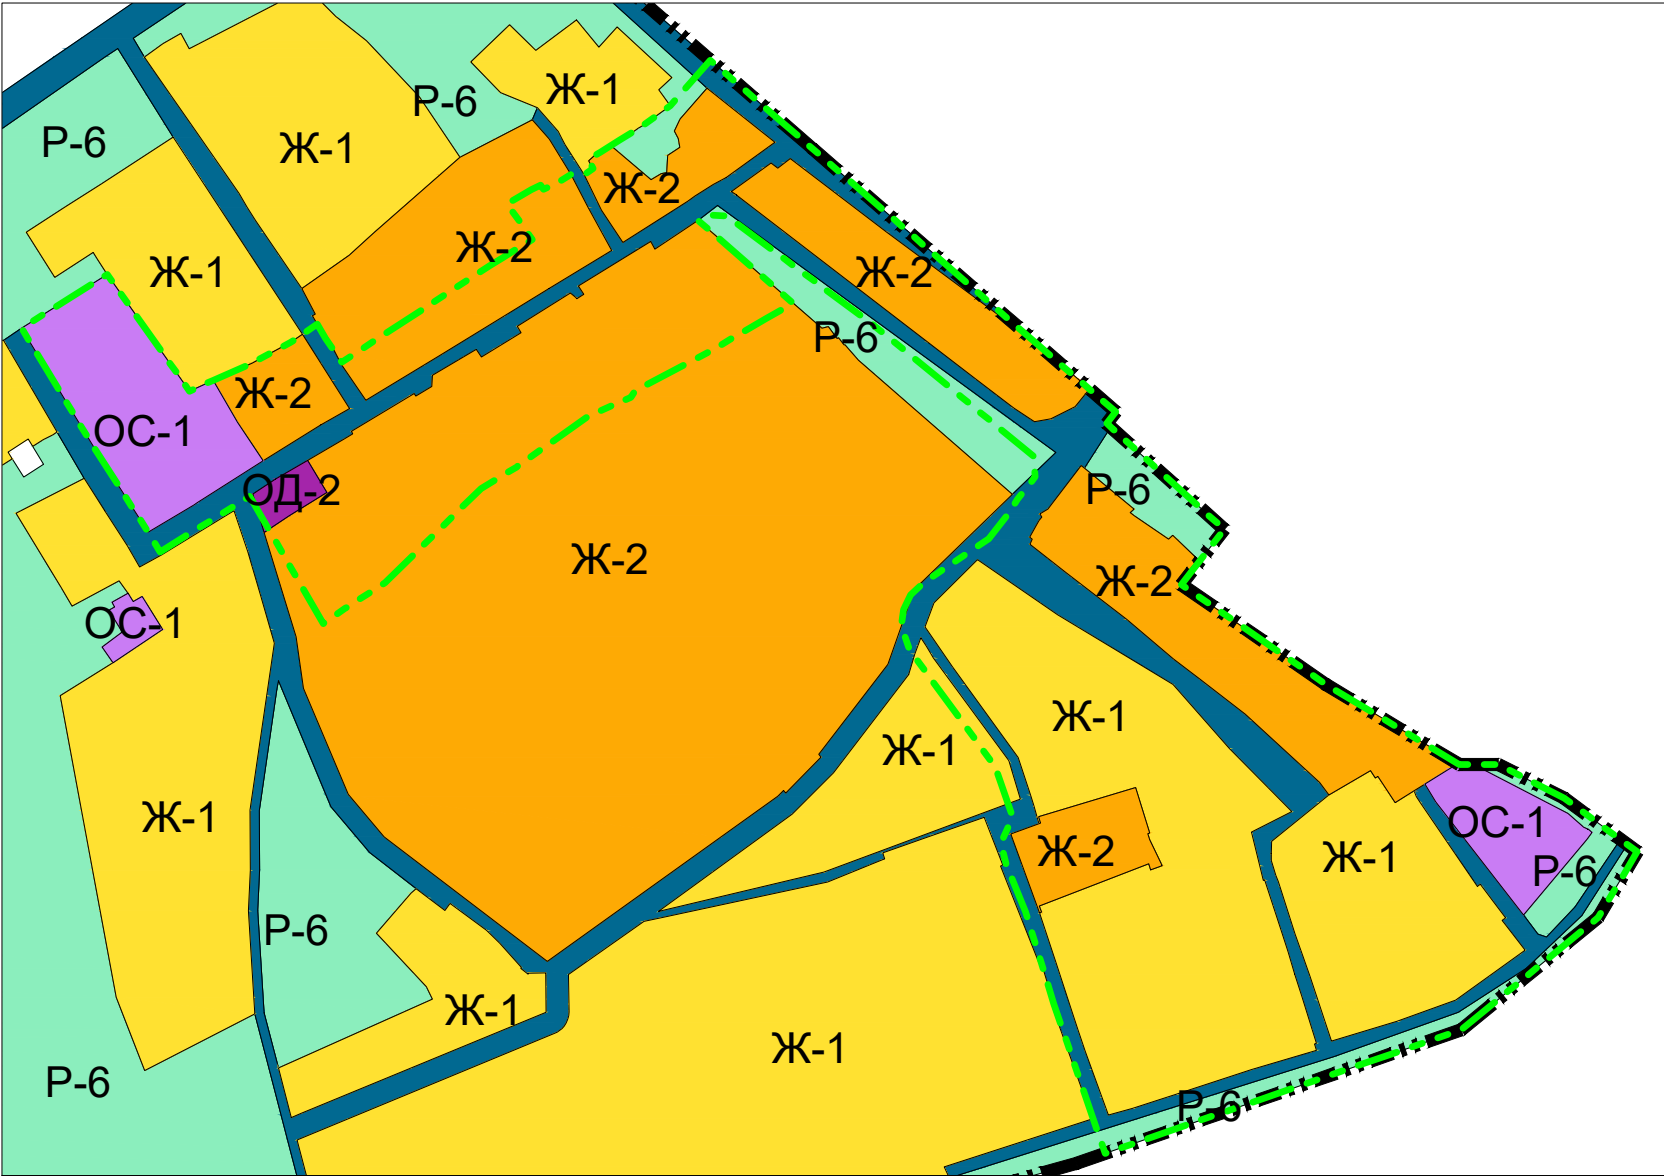

Фрагмент карты градостроительного зонирования
Предложение по внесению изменений в границы территориальных зон

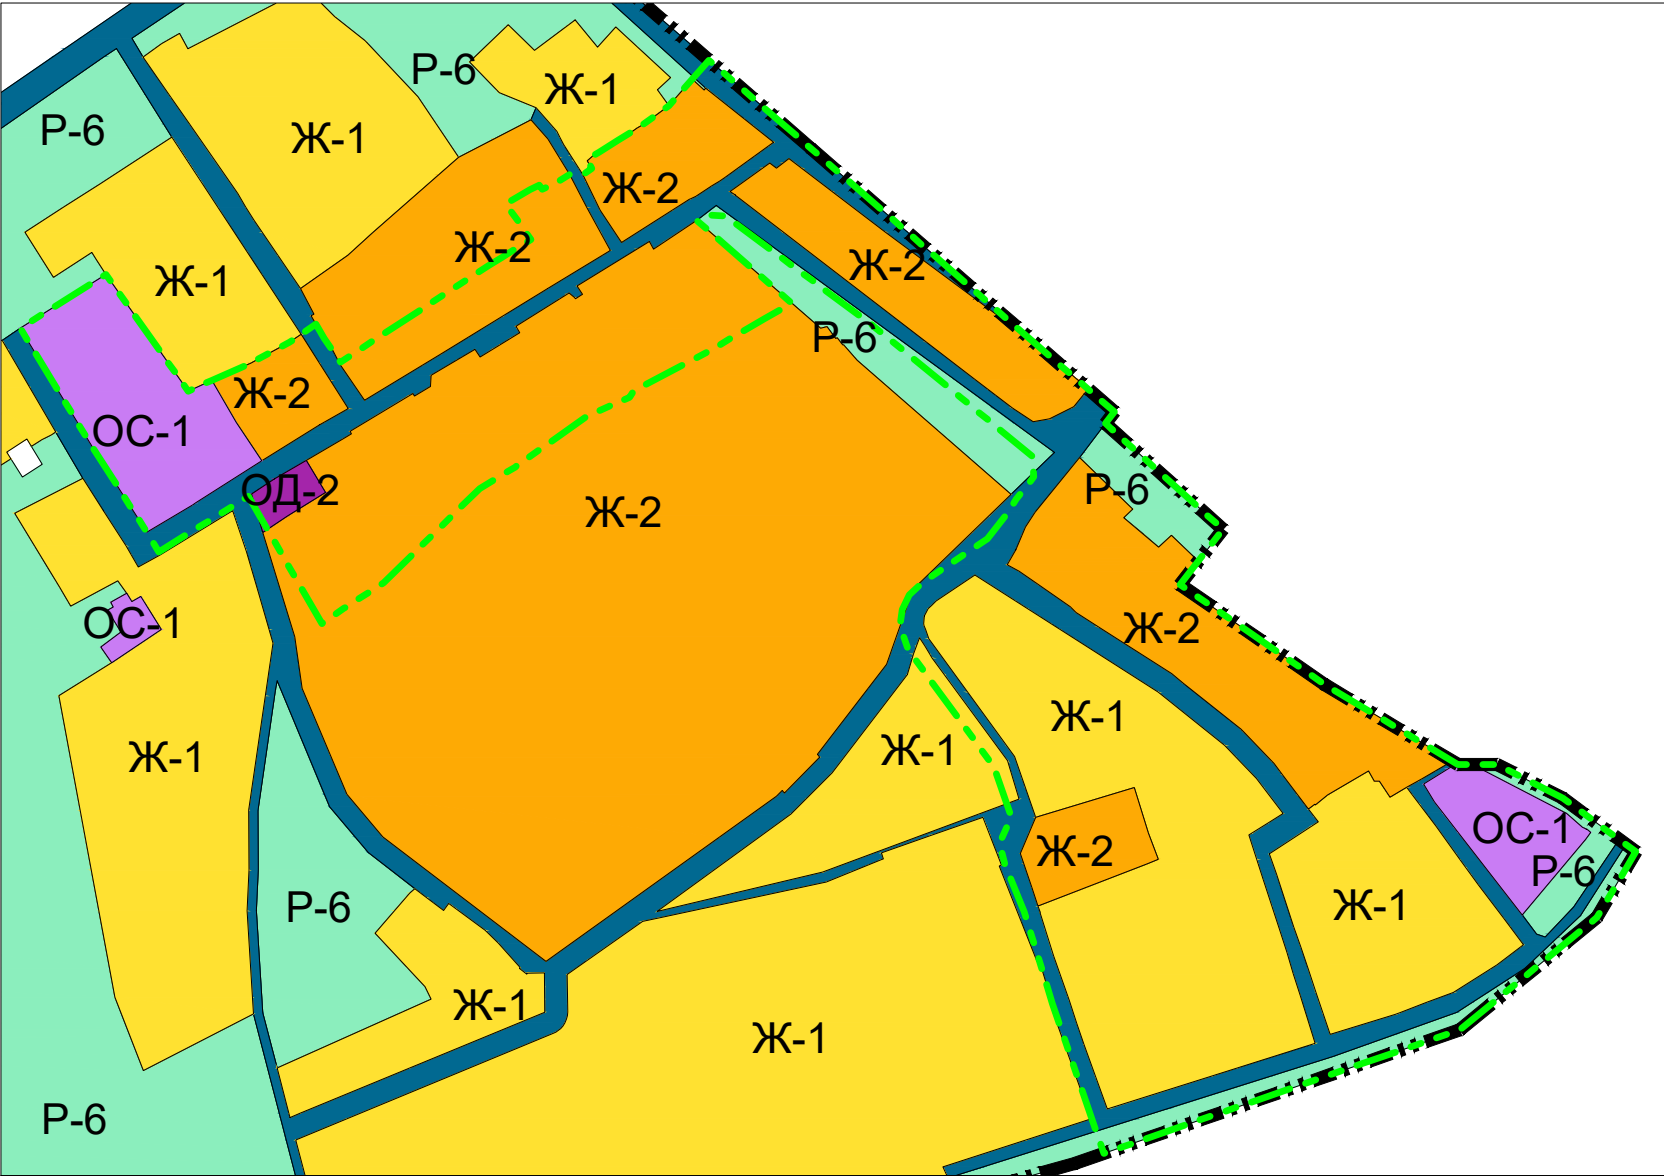

УСЛОВНЫЕ ОБОЗНАЧЕНИЯ

Границы:

- границы городского округа
- границы населенного пункта
- границы территории, в отношении которой осуществляется подготовка проекта

Территориальные зоны:

Жилые зоны:

- Ж-1 - зона застройки индивидуальными жилыми домами
- Ж-2 - зона застройки малоэтажными жилыми домами (до 4 этажей, включая мансардный)

Общественно-деловые зоны:

- ОД-2 - многофункциональная общественно-деловая зона

Специализированные общественно-деловые зоны:


- ОС-1 - зона специализированной общественной застройки

Зоны транспортной инфраструктуры:

- Т-1 - зона транспортной инфраструктуры

Рекреационные зоны:

- Р-6 - зона природно-ландшафтных территорий

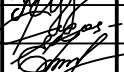						А-65.1585-24 ПМТ.МОП.8				
						Департамент градостроительства и архитектуры администрации города Липецка				
Изм.	Кол.уч.	Лист	№ док.	Подпись	Дата					
					07.24	Проект межевания территории в районе улицы Северный Рудник в городе Липецке		Стадия	Лист	Листов
Гл. арх.		Гребенщиков				П	2			
ГАП		Левшунова								
Разработал		Наливайко								
Н.Контроль		Каримова								
Проверил		Левшунова				Предложение о внесении изменений в карту градостроительного зонирования М 1:5000				
						АРХИТЕКТУРНО-ПРОЕКТОР БЮРО  АРХИВАРИУС				