




ДОКУМЕНТАЦИЯ ПО ПОДГОТОВКЕ ПРОЕКТА МЕЖЕВАНИЯ ТЕРРИТОРИИ, ОГРАНИЧЕННОЙ УЛИЦАМИ
М. РАСКОВОЙ, ИМЕНИ Н. КРУПСКОЙ, ПРОКАТНАЯ, 9-ГО МАЯ В ГОРОДЕ ЛИПЕЦКЕ

ПРОЕКТ ПЛАНИРОВКИ ТЕРРИТОРИИ
Материалы по обоснованию проекта
Предложение о внесении изменений в карту
градостроительного зонирования
М 1:5000

Фрагмент карты градостроительного зонирования
(в соответствии с Правилами землепользования и застройки г. Липецк)

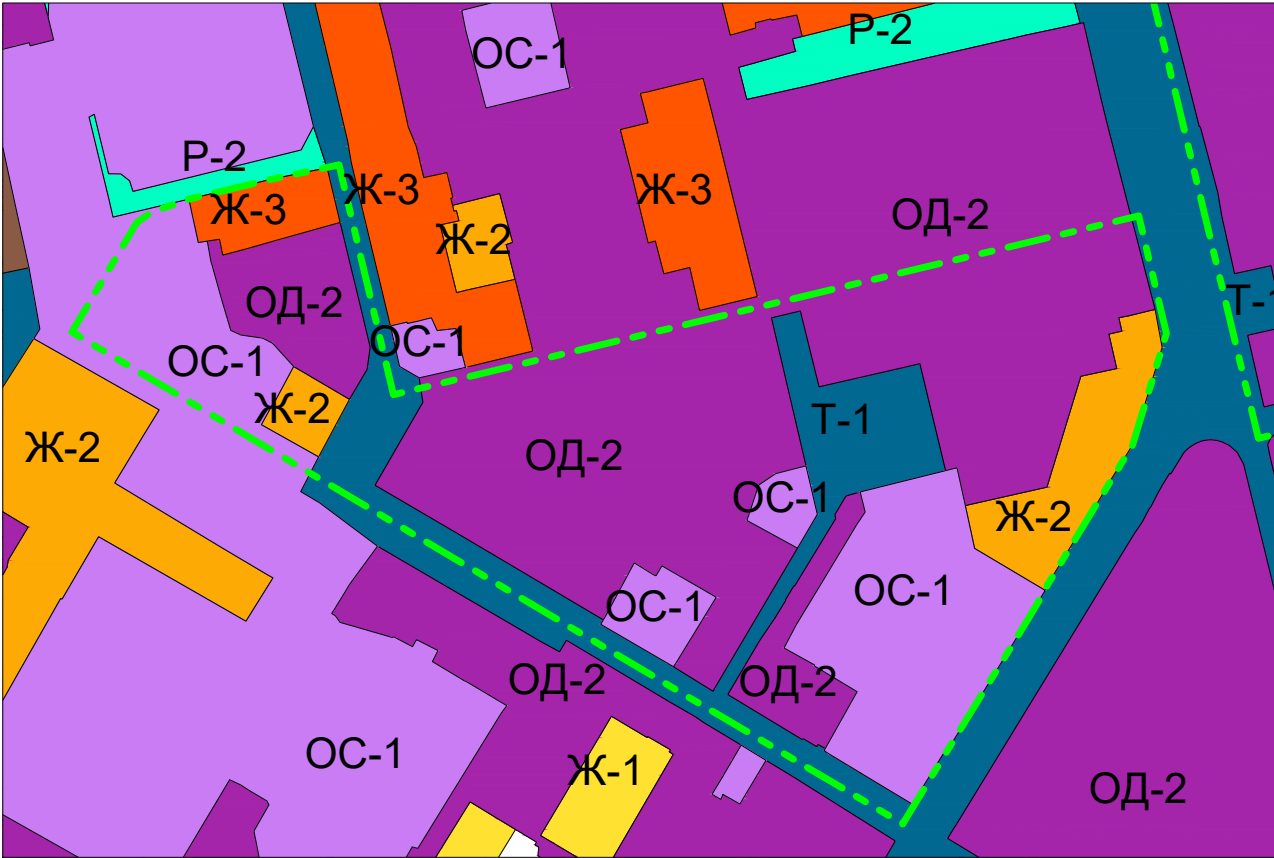

Фрагмент карты градостроительного зонирования
Предложение по внесению изменений в границы территориальных зон



УСЛОВНЫЕ ОБОЗНАЧЕНИЯ

Границы:

- границы территории, в отношении которой осуществляется подготовка проекта

Территориальные зоны:

Жилые зоны:

- Ж-2 - зона застройки малоэтажными жилыми домами (до 4 этажей, включая мансардный)
- Ж-3 - зона застройки среднеэтажными жилыми домами (от 5 до 8 этажей, включая мансардный)

Общественно-деловые зоны:

ОД-2 - многофункциональная общественно-деловая зона

Специализированные общественно-деловые зоны:

ОС-1 - зона специализированной общественной застройки

Зоны транспортной инфраструктуры:

Т-1 - зона транспортной инфраструктуры

						А-65.1585-24 ПМТ.МОП.6			
						Департамент градостроительства и архитектуры администрации города Липецка			
Изм.	Кол.уч.	Лист	№ док.	Подпись	Дата	Документация по подготовке проекта межевания территории, ограниченной улицами М. Расковой, имени Н. Крупской, Прокатная, 9-го Мая в городе Липецке	Стадия	Лист	Листов
Гл. арх.		Гребенщиков					П	2	
ГАП		Левшунова							
Разработал		Наливайко			07.24				
Н. Контроль		Каримова							
Проверил		Левшунова				Предложение о внесении изменений в карту градостроительного зонирования М 1:5000			