


Фрагмент карты градостроительного зонирования
(в соответствии с Правилами землепользования и застройки г. Липецк)

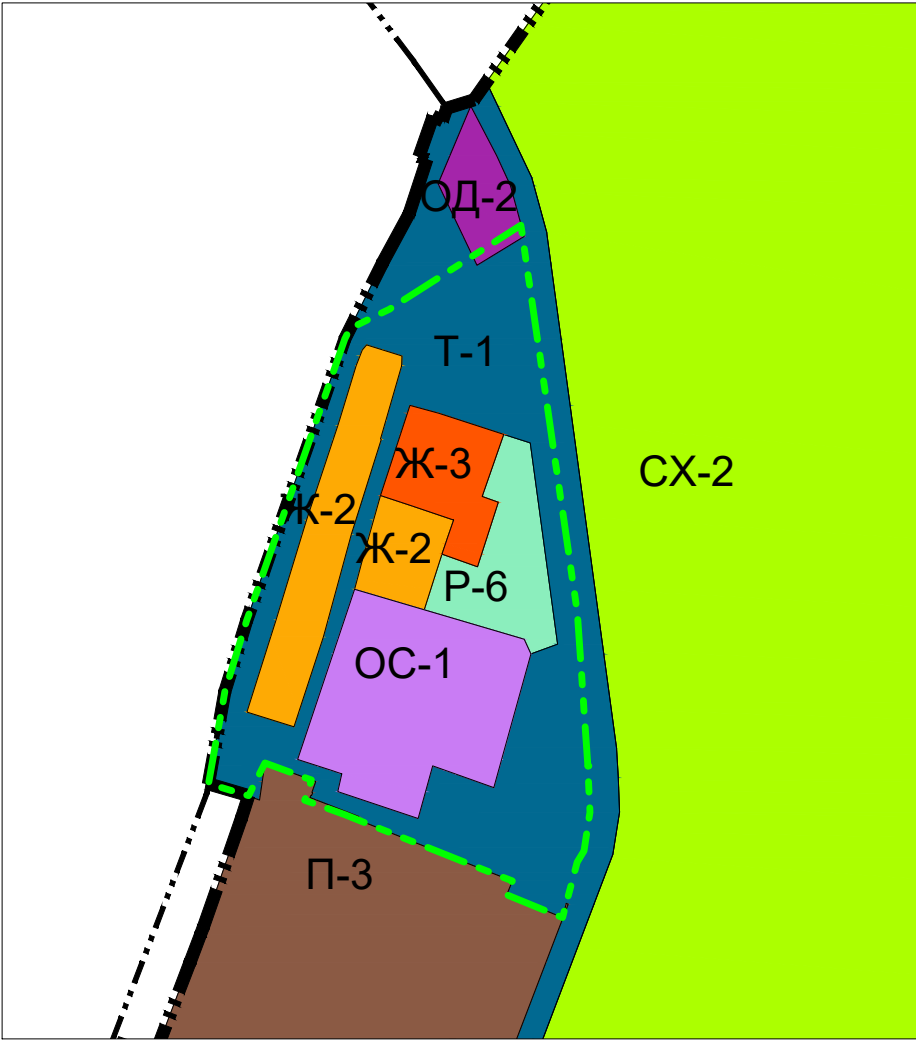

УСЛОВНЫЕ ОБОЗНАЧЕНИЯ

Границы:

- границы территории, в отношении которой осуществляется подготовка проекта
- границы городского округа
- границы населенного пункта

Территориальные зоны:

Жилые зоны:

- Ж-2 - зона застройки малоэтажными жилыми домами (до 4 этажей, включая мансардный)
- Ж-3 - зона застройки среднеэтажными жилыми домами (от 5 до 8 этажей, включая мансардный)

Общественно-деловые зоны:

- ОД-2 - многофункциональная общественно-деловая зона

Специализированные общественно-деловые зоны:

- ОС-1 - зона специализированной общественной застройки


Зоны транспортной инфраструктуры:

- Т-1 - зона транспортной инфраструктуры

Рекреационные зоны:

- Р-6 - зона природно-ландшафтных территорий

Фрагмент карты градостроительного зонирования
Предложение по внесению изменений в границы территориальных зон

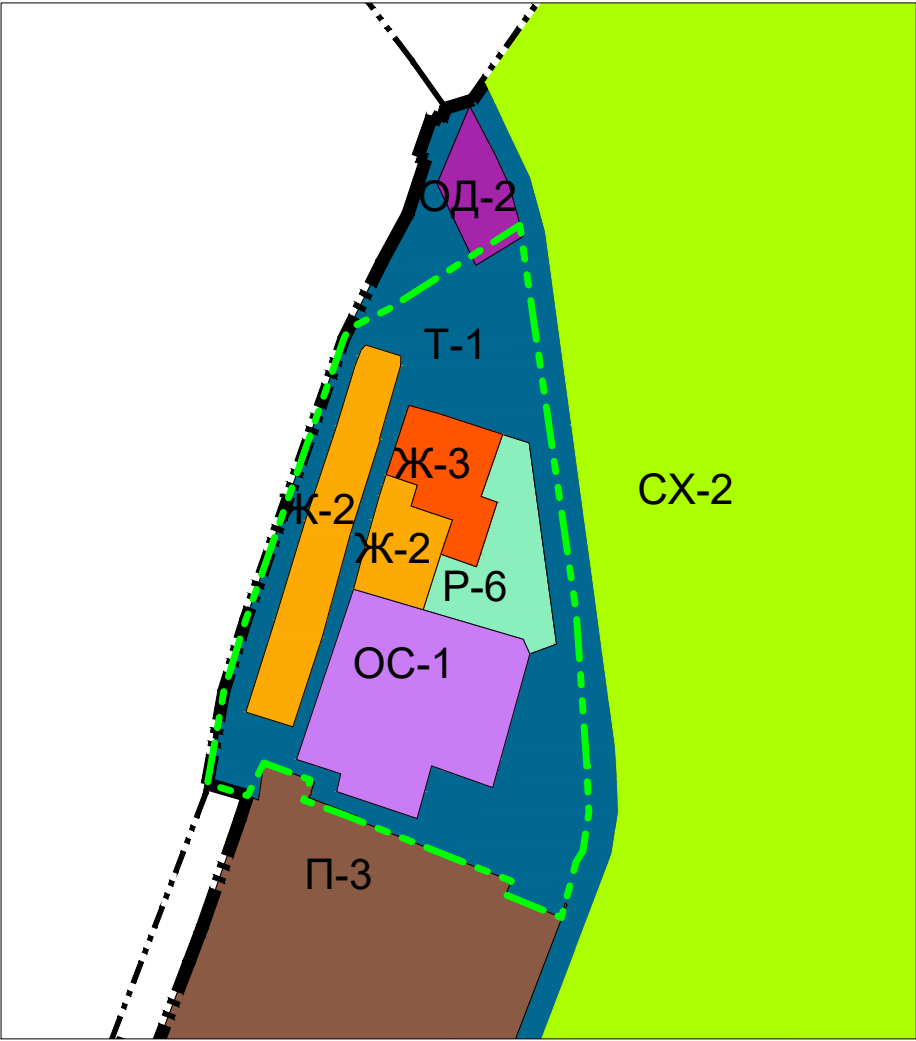

Согласовано:				Взам. инв. N	
				Подпись и дата	
				Инв. N подл.	

						А-65.1585-24 ПМТ.МОП.4				
						Департамент градостроительства и архитектуры администрации города Липецка				
Изм.	Кол.уч.	Лист	№ док.	Подпись	Дата					
						Проект межевания территории в районе улиц Крайняя, Подгоренская в городе Липецке (Подгорное)		Стадия	Лист	Листов
								П	2	
Гл. арх.		Гребенщиков				Предложение о внесении изменений в карту градостроительного зонирования М 1:5000		АРХИТЕКТУРА-ОБНАЧЕНИЕ-ОБЗОР АРХИВАРИУС		
ГАП		Левшунова								
Разработал		Наливайко			07.24					
Н.Контроль		Каримова								
Проверил		Левшунова								