


ДОКУМЕНТАЦИЯ ПО ПЛАНИРОВКЕ ТЕРРИТОРИИ (ПРОЕКТ ПЛАНИРОВКИ ТЕРРИТОРИИ, ПРОЕКТ МЕЖЕВАНИЯ ТЕРРИТОРИИ В СОСТАВЕ ПРОЕКТА ПЛАНИРОВКИ ТЕРРИТОРИИ), ОГРАНИЧЕННОЙ УЛИЦАМИ КАТУКОВА, А.Г. СТАХАНОВА, ГЕРОЯ РОССИИ ЭДУАРДА БЕЛАНА, ИМ. ГЕНЕРАЛА МЕРКУЛОВА В ГОРОДЕ ЛИПЕЦКЕ

ФРАГМЕНТ КАРТЫ ПЛАНИРОВОЧНОЙ СТРУКТУРЫ ТЕРРИТОРИЙ ГОРОДСКОГО ОКРУГА С ОТОБРАЖЕНИЕМ ГРАНИЦ ЭЛЕМЕНТОВ ПЛАНИРОВОЧНОЙ СТРУКТУРЫ М 1:5000

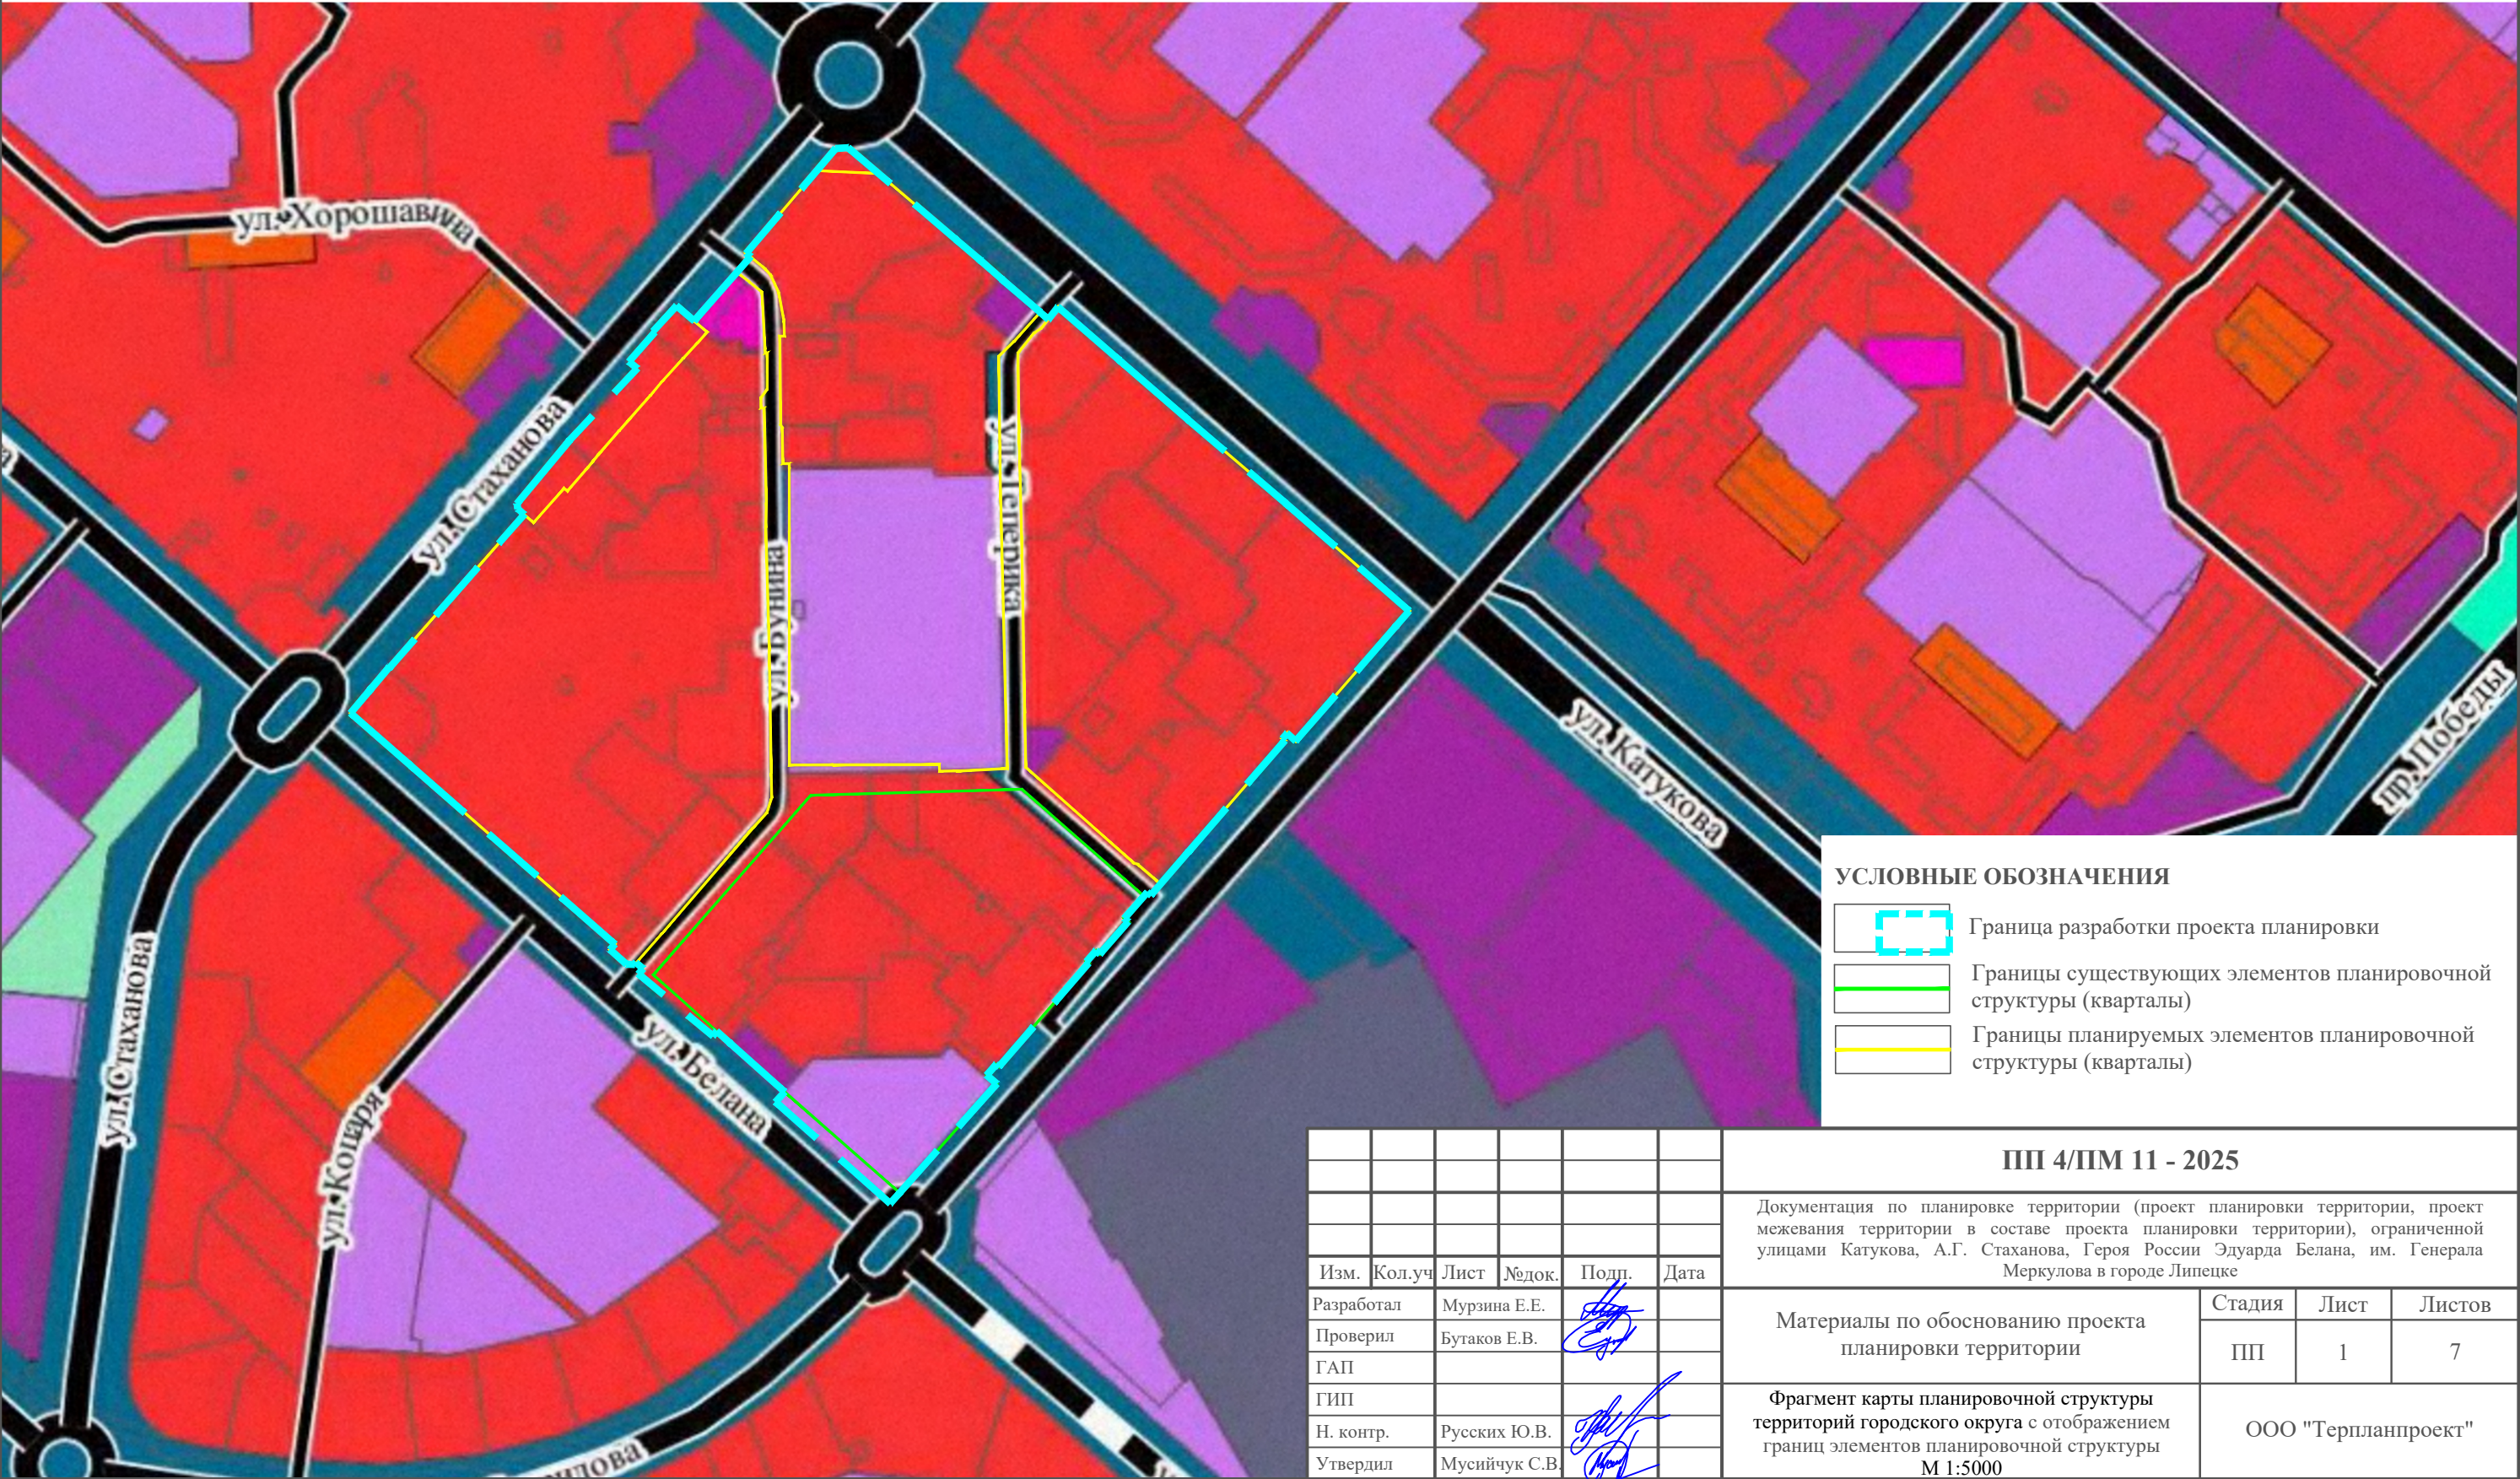

УСЛОВНЫЕ ОБОЗНАЧЕНИЯ

- Граница разработки проекта планировки
- Границы существующих элементов планировочной структуры (кварталы)
- Границы планируемых элементов планировочной структуры (кварталы)

						ПП 4/ПМ 11 - 2025			
						Документация по планировке территории (проект планировки территории, проект межевания территории в составе проекта планировки территории), ограниченной улицами Катуклова, А.Г. Стаханова, Героя России Эдуарда Белана, им. Генерала Меркулова в городе Липецке			
Изм.	Кол.уч	Лист	№док.	Подп.	Дата	Материалы по обоснованию проекта планировки территории	Стадия	Лист	Листов
Разработал		Мурзина Е.Е.					ПП	1	7
Проверил		Бутаков Е.В.							
ГАП									
ГИП						Фрагмент карты планировочной структуры территорий городского округа с отображением границ элементов планировочной структуры М 1:5000	ООО "Терпланпроект"		
Н. контр.		Русских Ю.В.							
Утвердил		Мусийчук С.В.							