


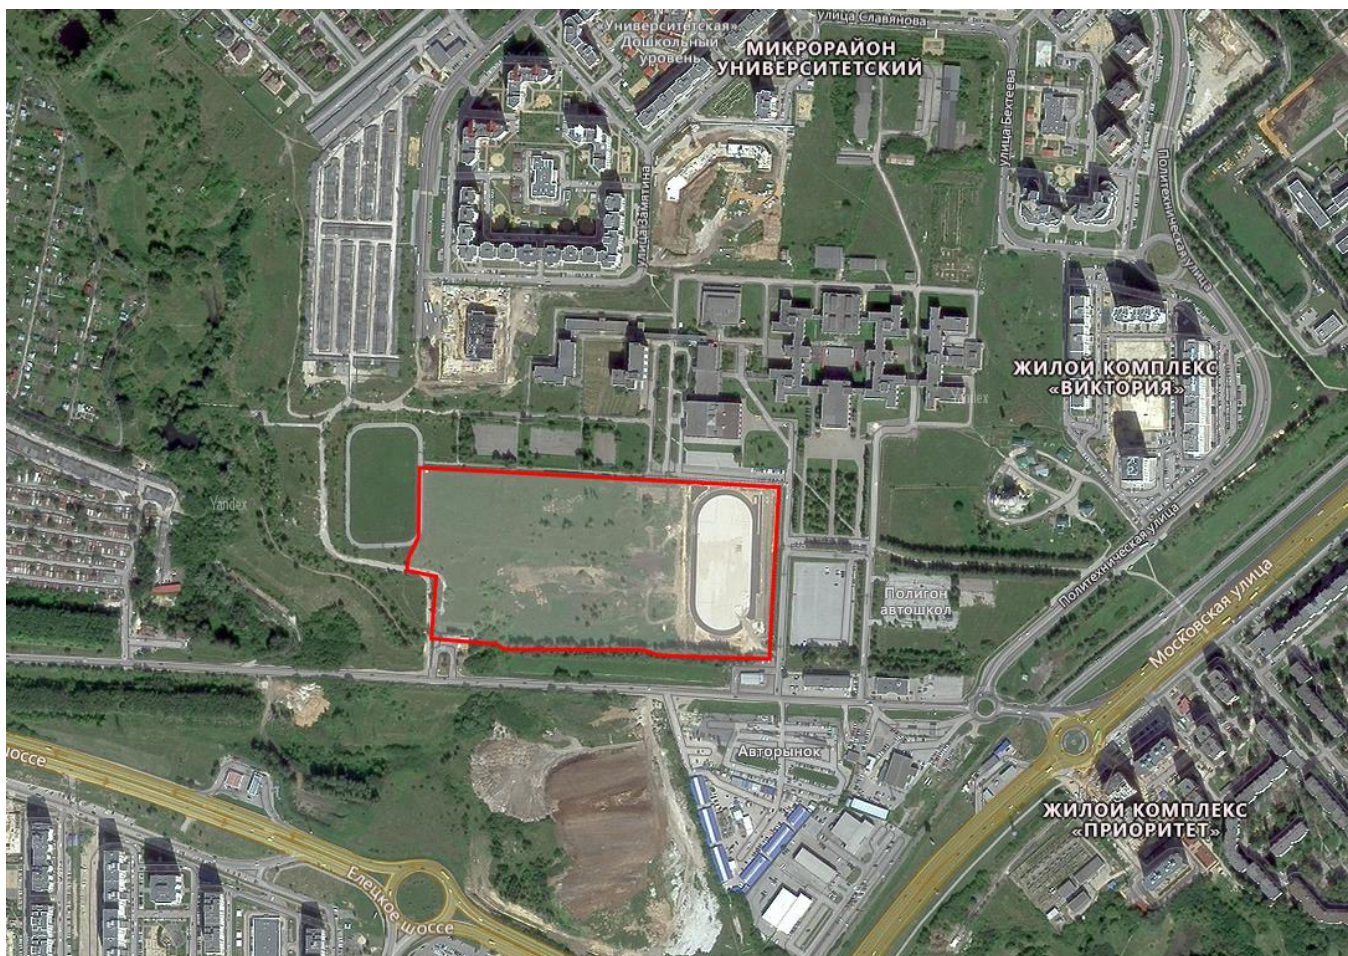

						173-24-ИГДИ-Г.2			
						Липецкая область, г. Липецк			
Изм.	Кол. уч.	Лист	№ док.	Подп.	Дата	Проект внесения изменений в проект планировки и проект межевания микрорайона "Университетский" в г. Липецке, в районе улиц Белянского А.Д. и Замятина Е.И.	Стадия	Лист	Листов
разработал					10.2024				
инж-геодез.	Макарчев А.С.				10.2024			1	1
ген.директор	Косолапова И.Р.				10.2024				
						Картограмма участка работ	ООО "Геоград"		