


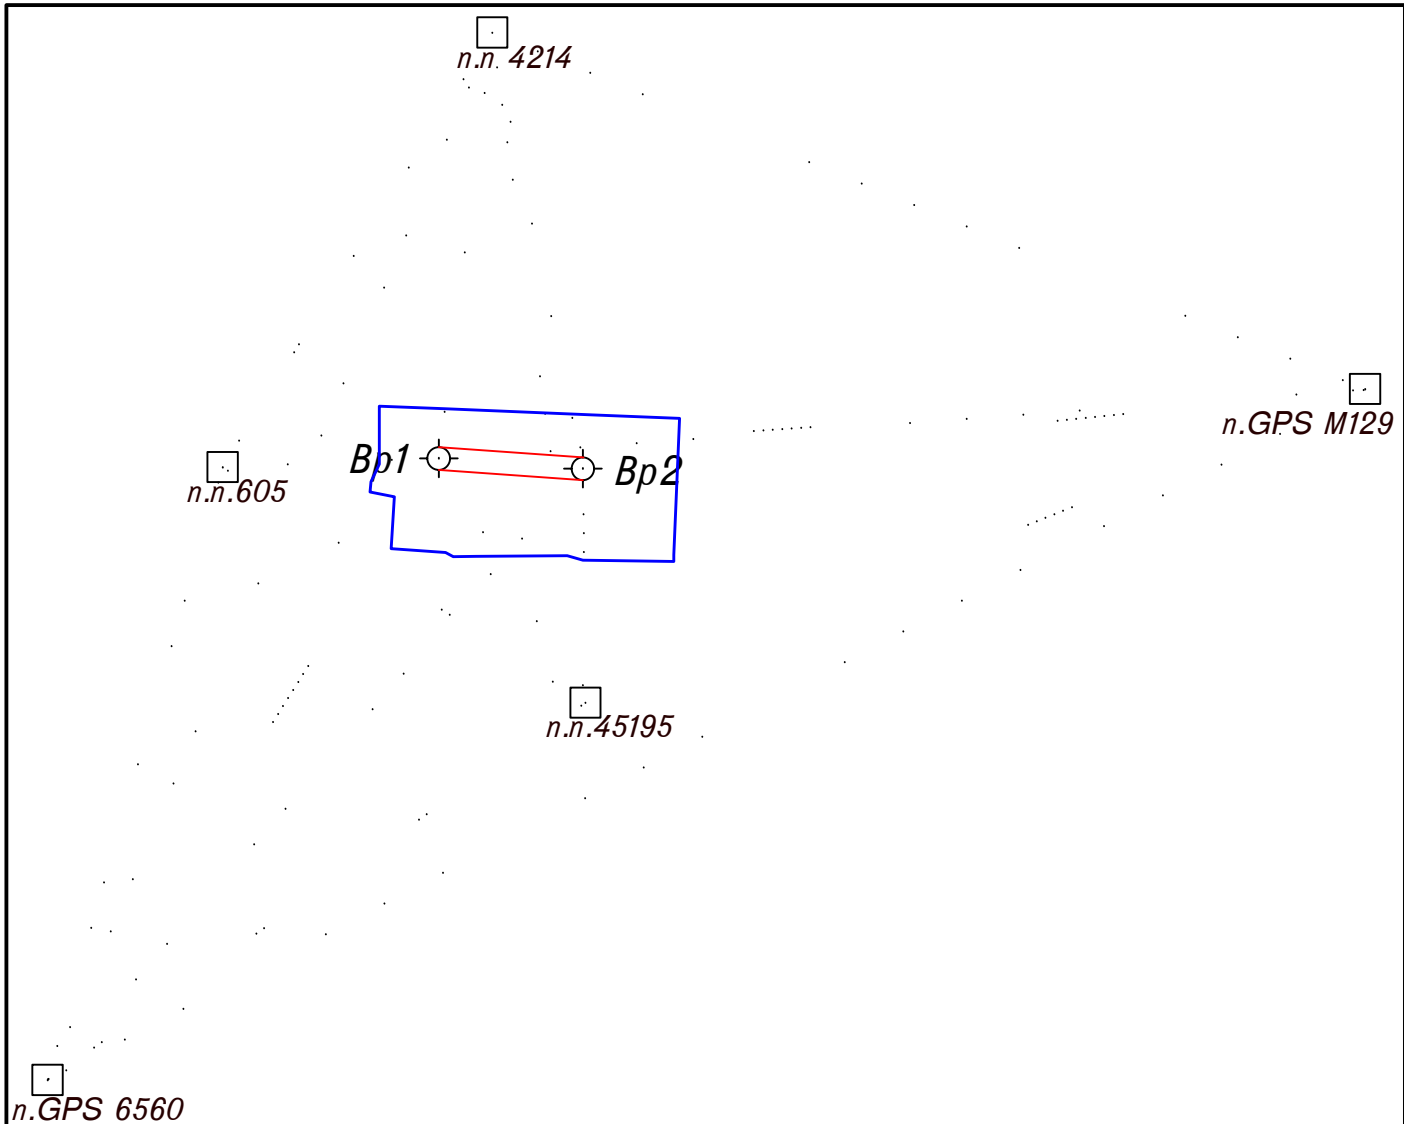

Условные обозначения:

-исходный пункт ГГС;

-пункт долговременного закрепления ПВО;

-участок топоработ.

						173-24-ИГДИ-Г.З		
						Липецкая область, г. Липецк		
Изм.	Кол. уч.	Лист	№ док.	Подп.	Дата	Стадия	Лист	Листов
разработал					10.2024	Проект внесения изменений в проект планировки и проект межевания микрорайона "Университетский" в г. Липецке, в районе улиц Беянского А.Д. и Замятина Е.И.		
инж-геодез.	Макарчев А.С.				10.2024		1	1
ген.директор	Косолапова И.Р.					000 "Геоград"		
						Схема планово-высотного обоснования		