
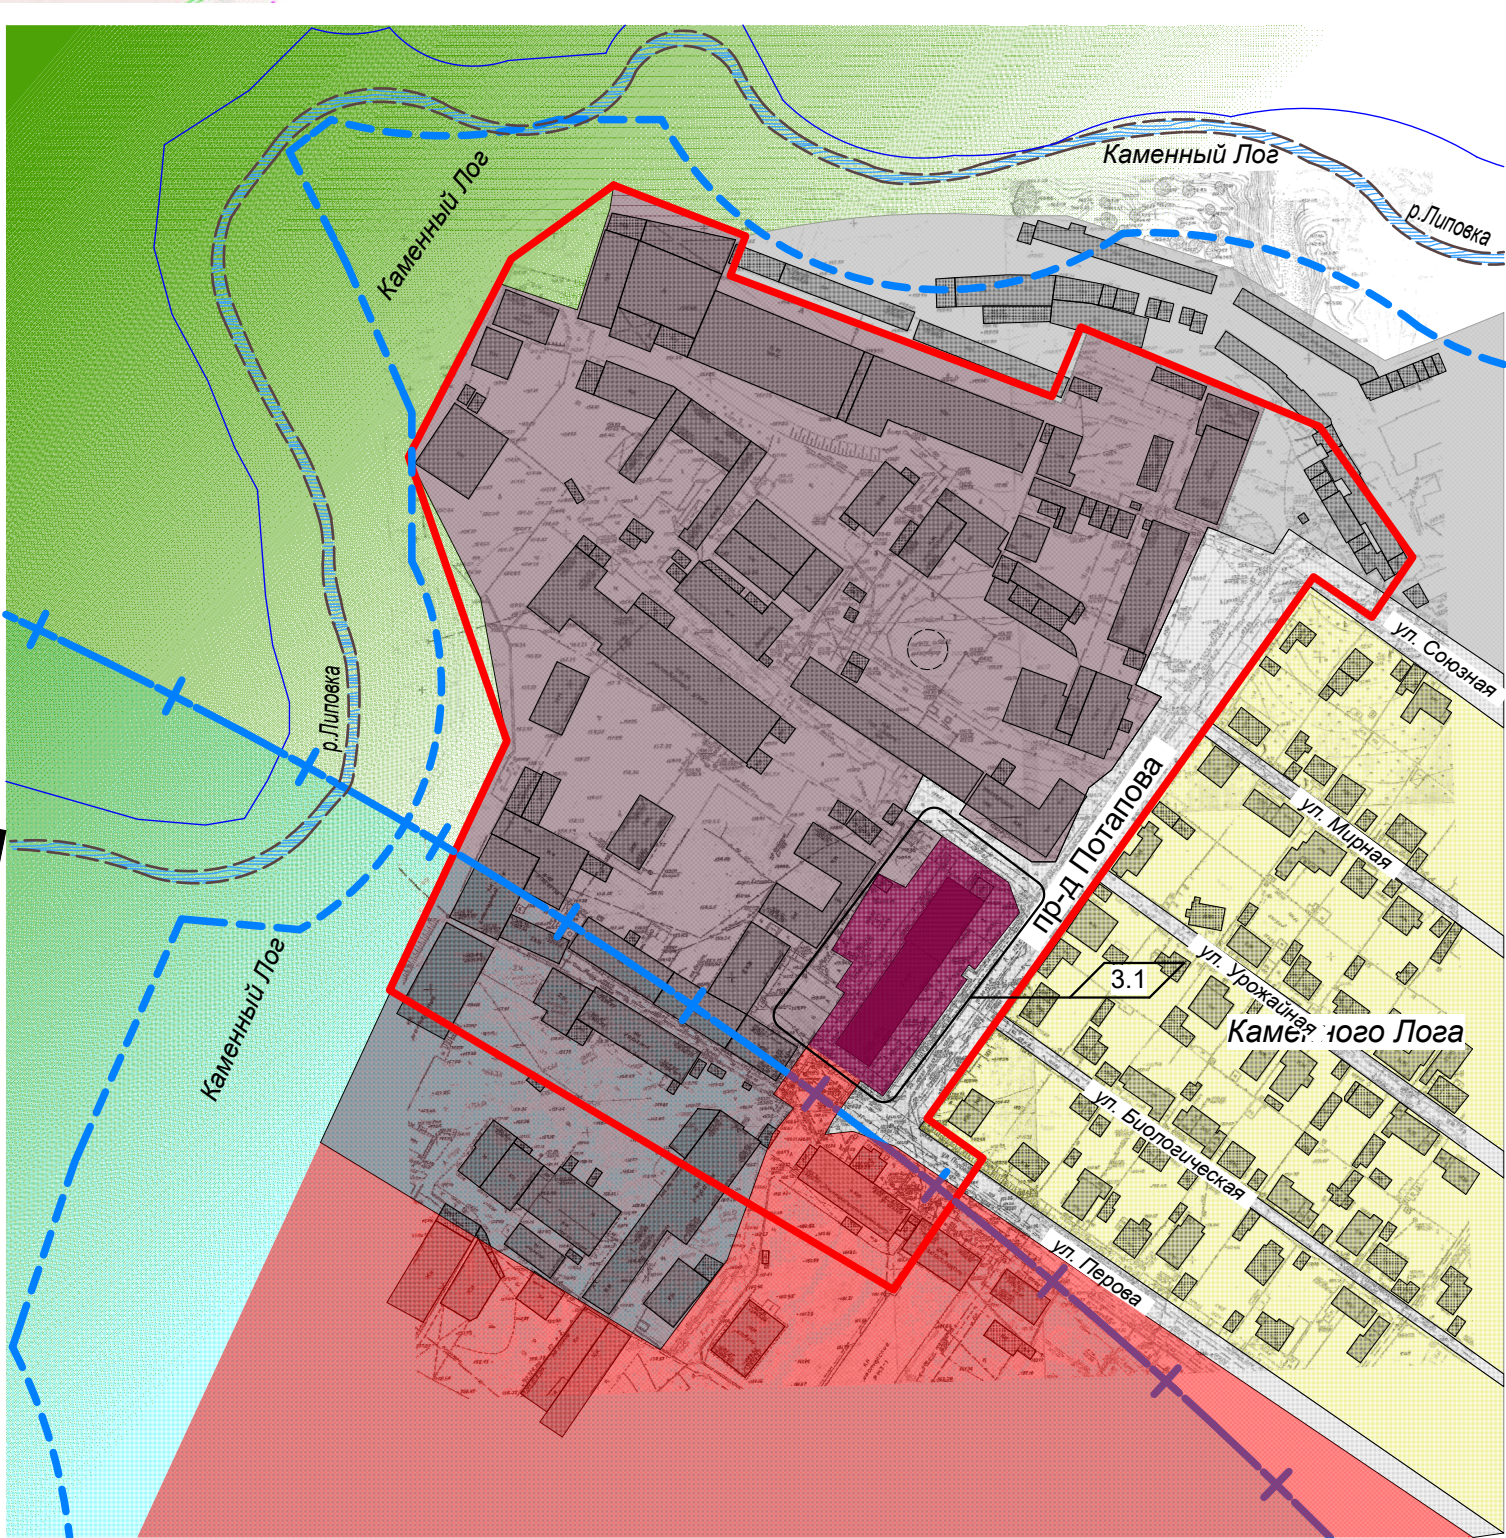


Расположение элемента планировочной структуры (ситуация)

Схема зонирования

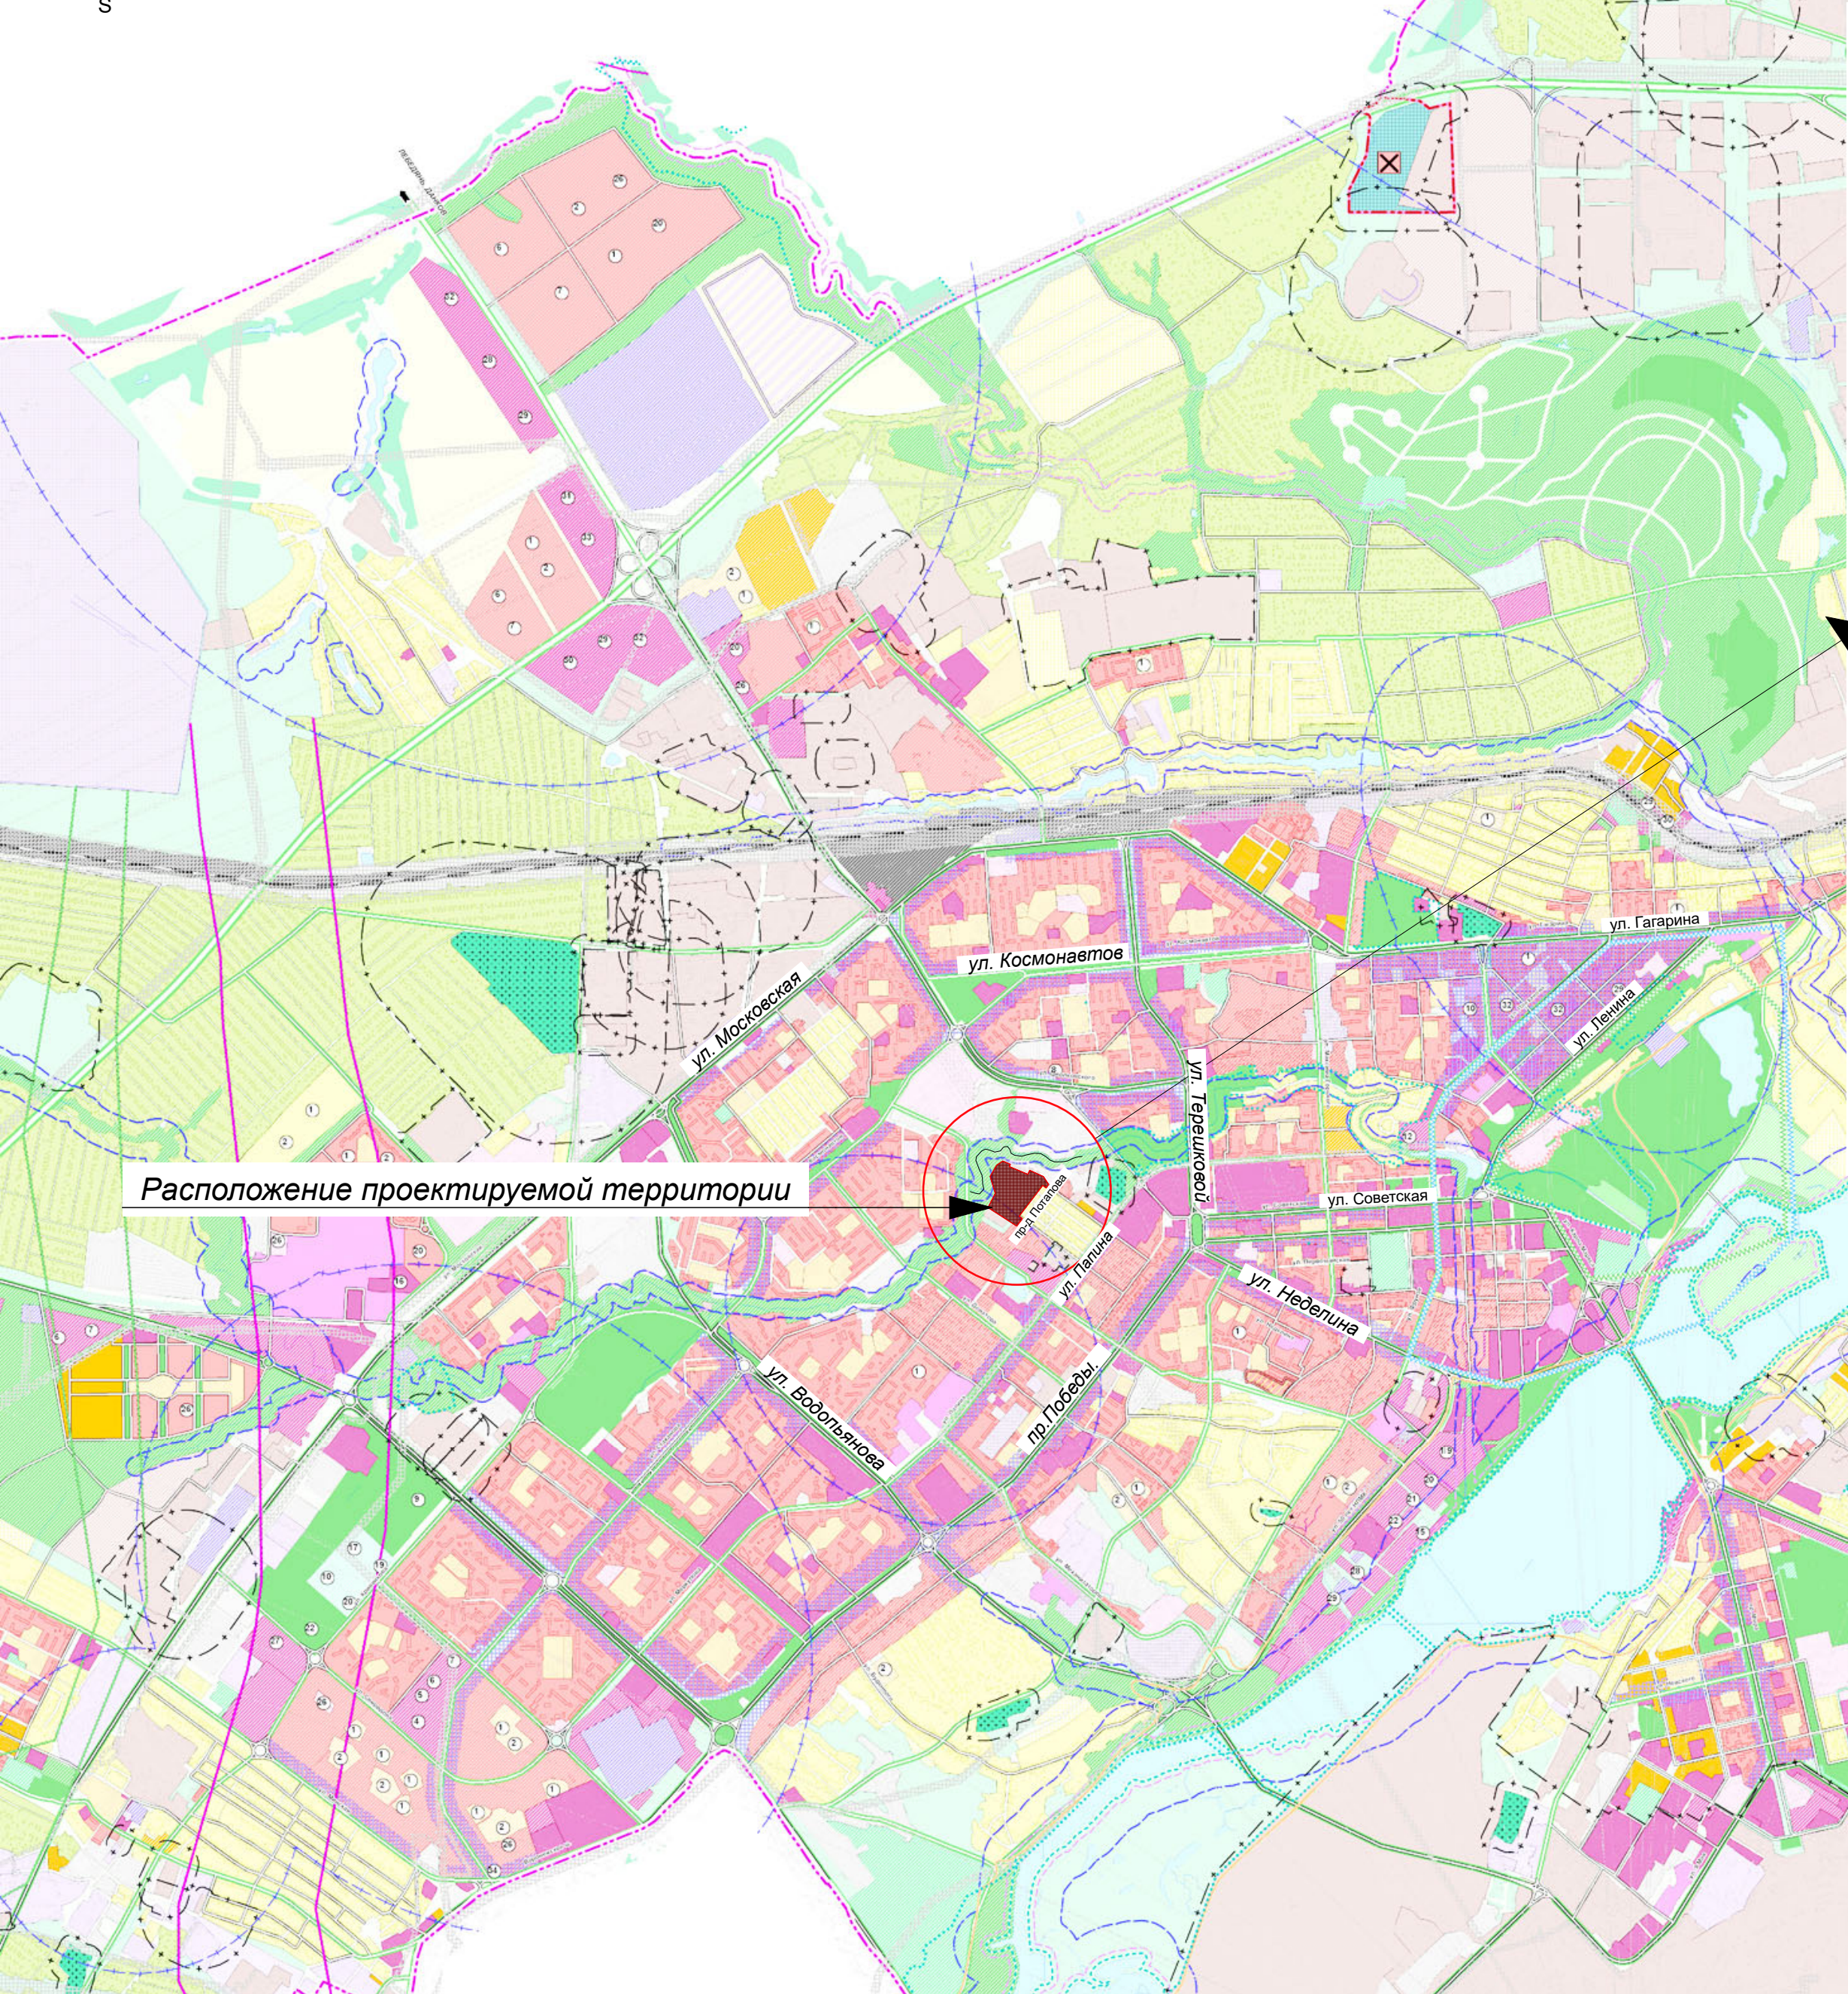

Расположение проектируемой территории

- Условные обозначения:
- границы проектируемой территории
 - зона регламентирования хозяйственной деятельности
 - водоохранная зона
 - зона размещения производственных объектов (П-3)
 - зона зеленых насаждений общего пользования
 - зона размещения объектов транспортной инфраструктуры, коммунального-бытового назначения, торговли и оказания услуг
 - зона многоквартирной многоэтажной застройки (Ж-4)
 - зона малоэтажной застройки индивидуальными жилыми домами с земельными участками
 - городские магистральные улицы и дороги местного значения
 - зона застройки малоэтажными жилыми домами (Ж-2)

Согласовано					
Инт. N подл.	Подпись и дата	Взам. инв. N			

						40-17-ППИПМ.ГЧ				
						Проект планировки и проект межевания территории квартала в районе проезда героя Советского Союза Е.Потапова в городе Липецке				
3	2		01-21		03.21					
Изм.	Кол.уч	Лист	№ док.	Подпись	Дата					
Разраб.	Николюкин				12.17	Проект планировки и проект межевания Раздел 3		Стадия	Лист	Листов
Проверил	Козубенко				12.17			П	1	
						Расположение элемента планировочной структуры (ситуация), схема зонирования		Архитектор Николюкин А.К.		
Н.контр.	Николюкин				12.17					