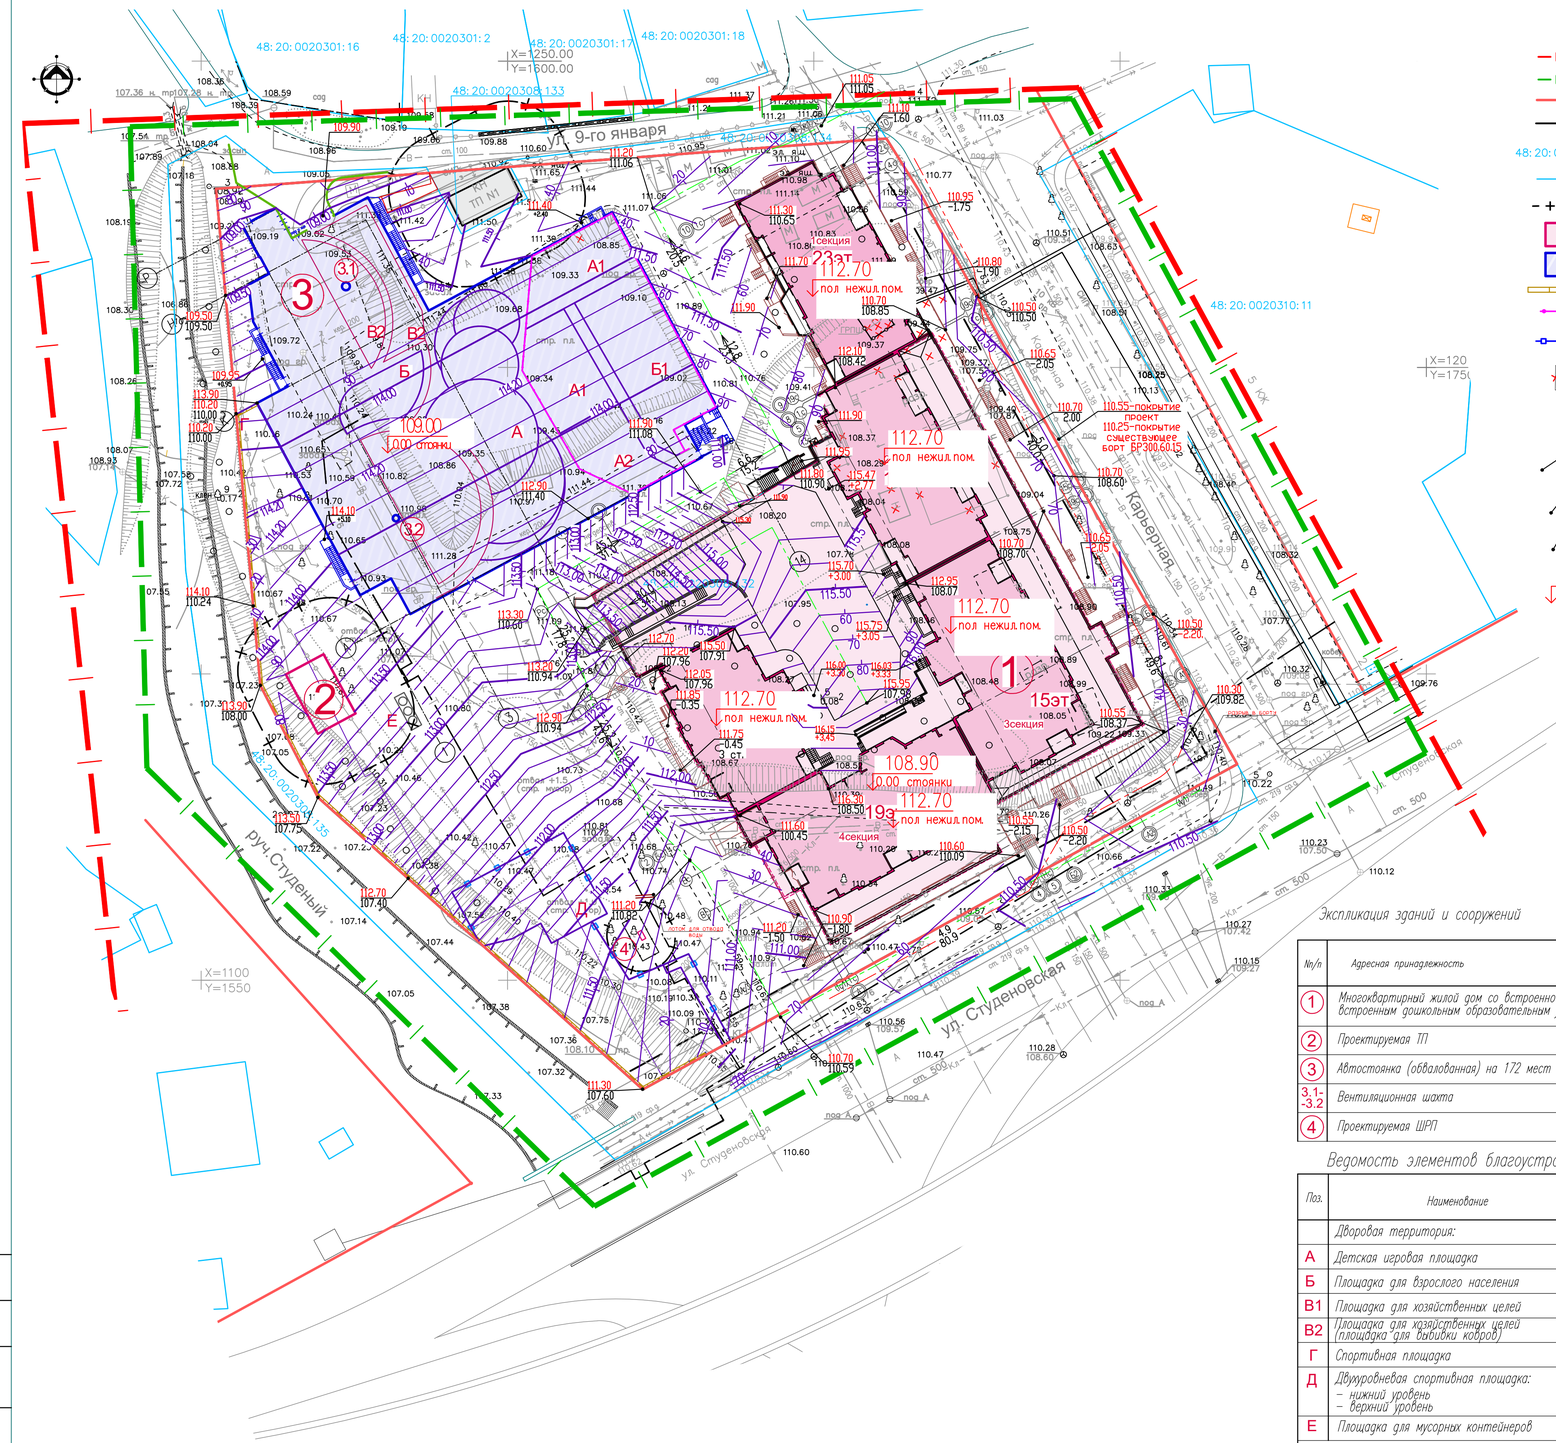

УСЛОВНЫЕ ОБОЗНАЧЕНИЯ

- Границы проекта планировки
- Границы внесения изменений
- Красные линии существующие
- Линии регулирования застройки
- 48:20:0020310:11 – Кадастровые номера земельных участков
- Границы существующих кадастровых участков
- Охранные зоны инженерных объектов
- Проектируемый жилой дом (см. экспликацию)
- Проектируемая автостоянка (см. экспликацию)
- Подпорная стенка
- Проектируемое ограждение площадок детского сада
- Проектируемое ограждение спортивной площадки
- Снос зданий и сооружений
- 18.6 / 26.9 – уклон – направление; расстояние м
- 110.70 / 108.70 – проектные отметки верха планировки; существующие отметки поверхности земли
- 115.75 / +3.05 – проектные отметки; насыпь
- 111.85 / -0.35 – проектные отметки; выемка
- 112.70 / 0,000 – Отметка чистого пола 1-го этажа проектируемого жилого дома
- 70 / 80 – Проектные горизонтали

Экспликация зданий и сооружений

№/п	Адресная принадлежность	Этажность	Примечание
1	Многоквартирный жилой дом со встроенно-пристроенными помещениями, встроенным дошкольным образовательным учреждением и подземной автостоянкой	15-23	
2	Проектируемая ТП	1	
3	Автостоянка (обвалованная) на 172 мест	1	
3.1-3.2	Вентиляционная шахта	–	
4	Проектируемая ШРП	–	

Ведомость элементов благоустройства

Поз.	Наименование	Кол.	Примечание
	Дворовая территория:		
А	Детская игровая площадка	1	резиновое покрытие-556 м2 газонное покрытие-245м2
Б	Площадка для взрослого населения	1	газонное покрытие-103м2 плиточное покрытие-12м2
В1	Площадка для хозяйственных целей	1	газонное покрытие-276м2 плиточное покрытие-19м2
В2	Площадка для хозяйственных целей (площадка для выбивки ковров)	1	газонное покрытие-245м2 плиточное покрытие-28м2
Г	Спортивная площадка	1	резиновое покрытие-113м2
Д	Двухуровневая спортивная площадка: – нижний уровень – верхний уровень	1	газонное покрытие-531м2 резиновое покрытие-750м2
Е	Площадка для мусорных контейнеров	1	плиточное покрытие-35 м2
	Территория детского сада:		
А1	Детская игровая площадка	2	резиновое покрытие-189м2
А2	Детская игровая площадка	1	резиновое покрытие-147м2
Б1	Спортивная площадка	1	резиновое покрытие-300м2

КОНСТРУКЦИЯ ПОКРЫТИЯ ТРОТУАРОВ

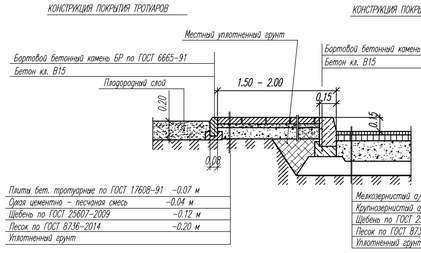

КОНСТРУКЦИЯ ПОКРЫТИЯ ПРОЕЗДА

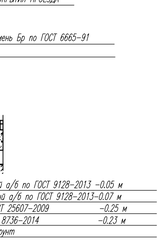

КОНСТРУКЦИЯ ПОКРЫТИЯ ТРОТУАРОВ
по крыше обвалованной автостоянки

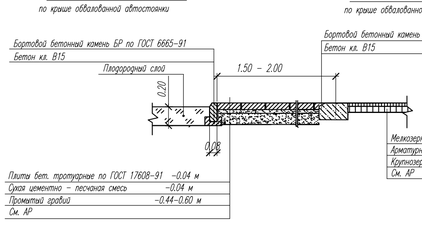

КОНСТРУКЦИЯ ПОКРЫТИЯ ПРОЕЗДА
по крыше обвалованной автостоянки

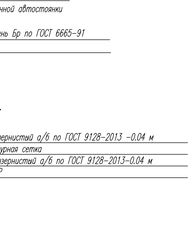

Изм.	Кол.уч.	Лист	N док.	Подп.	Дата	00103/2020к-ППиПМ. ГЧ 2			
						Проект внесения изменений в «Проект планировки и проект межевания квартала, ограниченного улицами Студеновская, Карьерная, ул. 9-го Января в городе Липецке			
Исполнил		Кулаченков			07.20	Материалы по обоснованию проекта	Стадия	Лист	Листов
Проверил		Маркова			07.20		П	7	
Н.контр.		Третьякова			07.20	Схема вертикальной планировки и инженерной подготовки территории М 1:500	АПМ "Архмастер"		

Согласовано

Взам. инв. N

Подпись и дата

Инв. N подл.

Формат А1