

ДОКУМЕНТАЦИЯ ПО ПЛАНИРОВКЕ ТЕРРИТОРИИ (ПРОЕКТА ПЛАНИРОВКИ И ПРОЕКТА МЕЖЕВАНИЯ) ЗОНЫ ДЕЛОВОГО ОБЩЕСТВЕННОГО И КОММЕРЧЕСКОГО НАЗНАЧЕНИЯ В РАЙОНЕ ЛЕБЕДЯНСКОГО ШОССЕ И А/Д ОРЕЛ - ТАМБОВ В ГОРОДЕ ЛИПЕЦКЕ


КАРТА ПЛАНИРОВОЧНОЙ СТРУКТУРЫ ТЕРРИТОРИИ С ОТОБРАЖЕНИЕМ ГРАНИЦ ЭЛЕМЕНТА ПЛАНИРОВОЧНОЙ СТРУКТУРЫ
М 1:10000

УСЛОВНЫЕ ОБОЗНАЧЕНИЯ:

ГРАНИЦЫ



Границы разработки проекта планировки
Границы планируемого элемента планировочной структуры

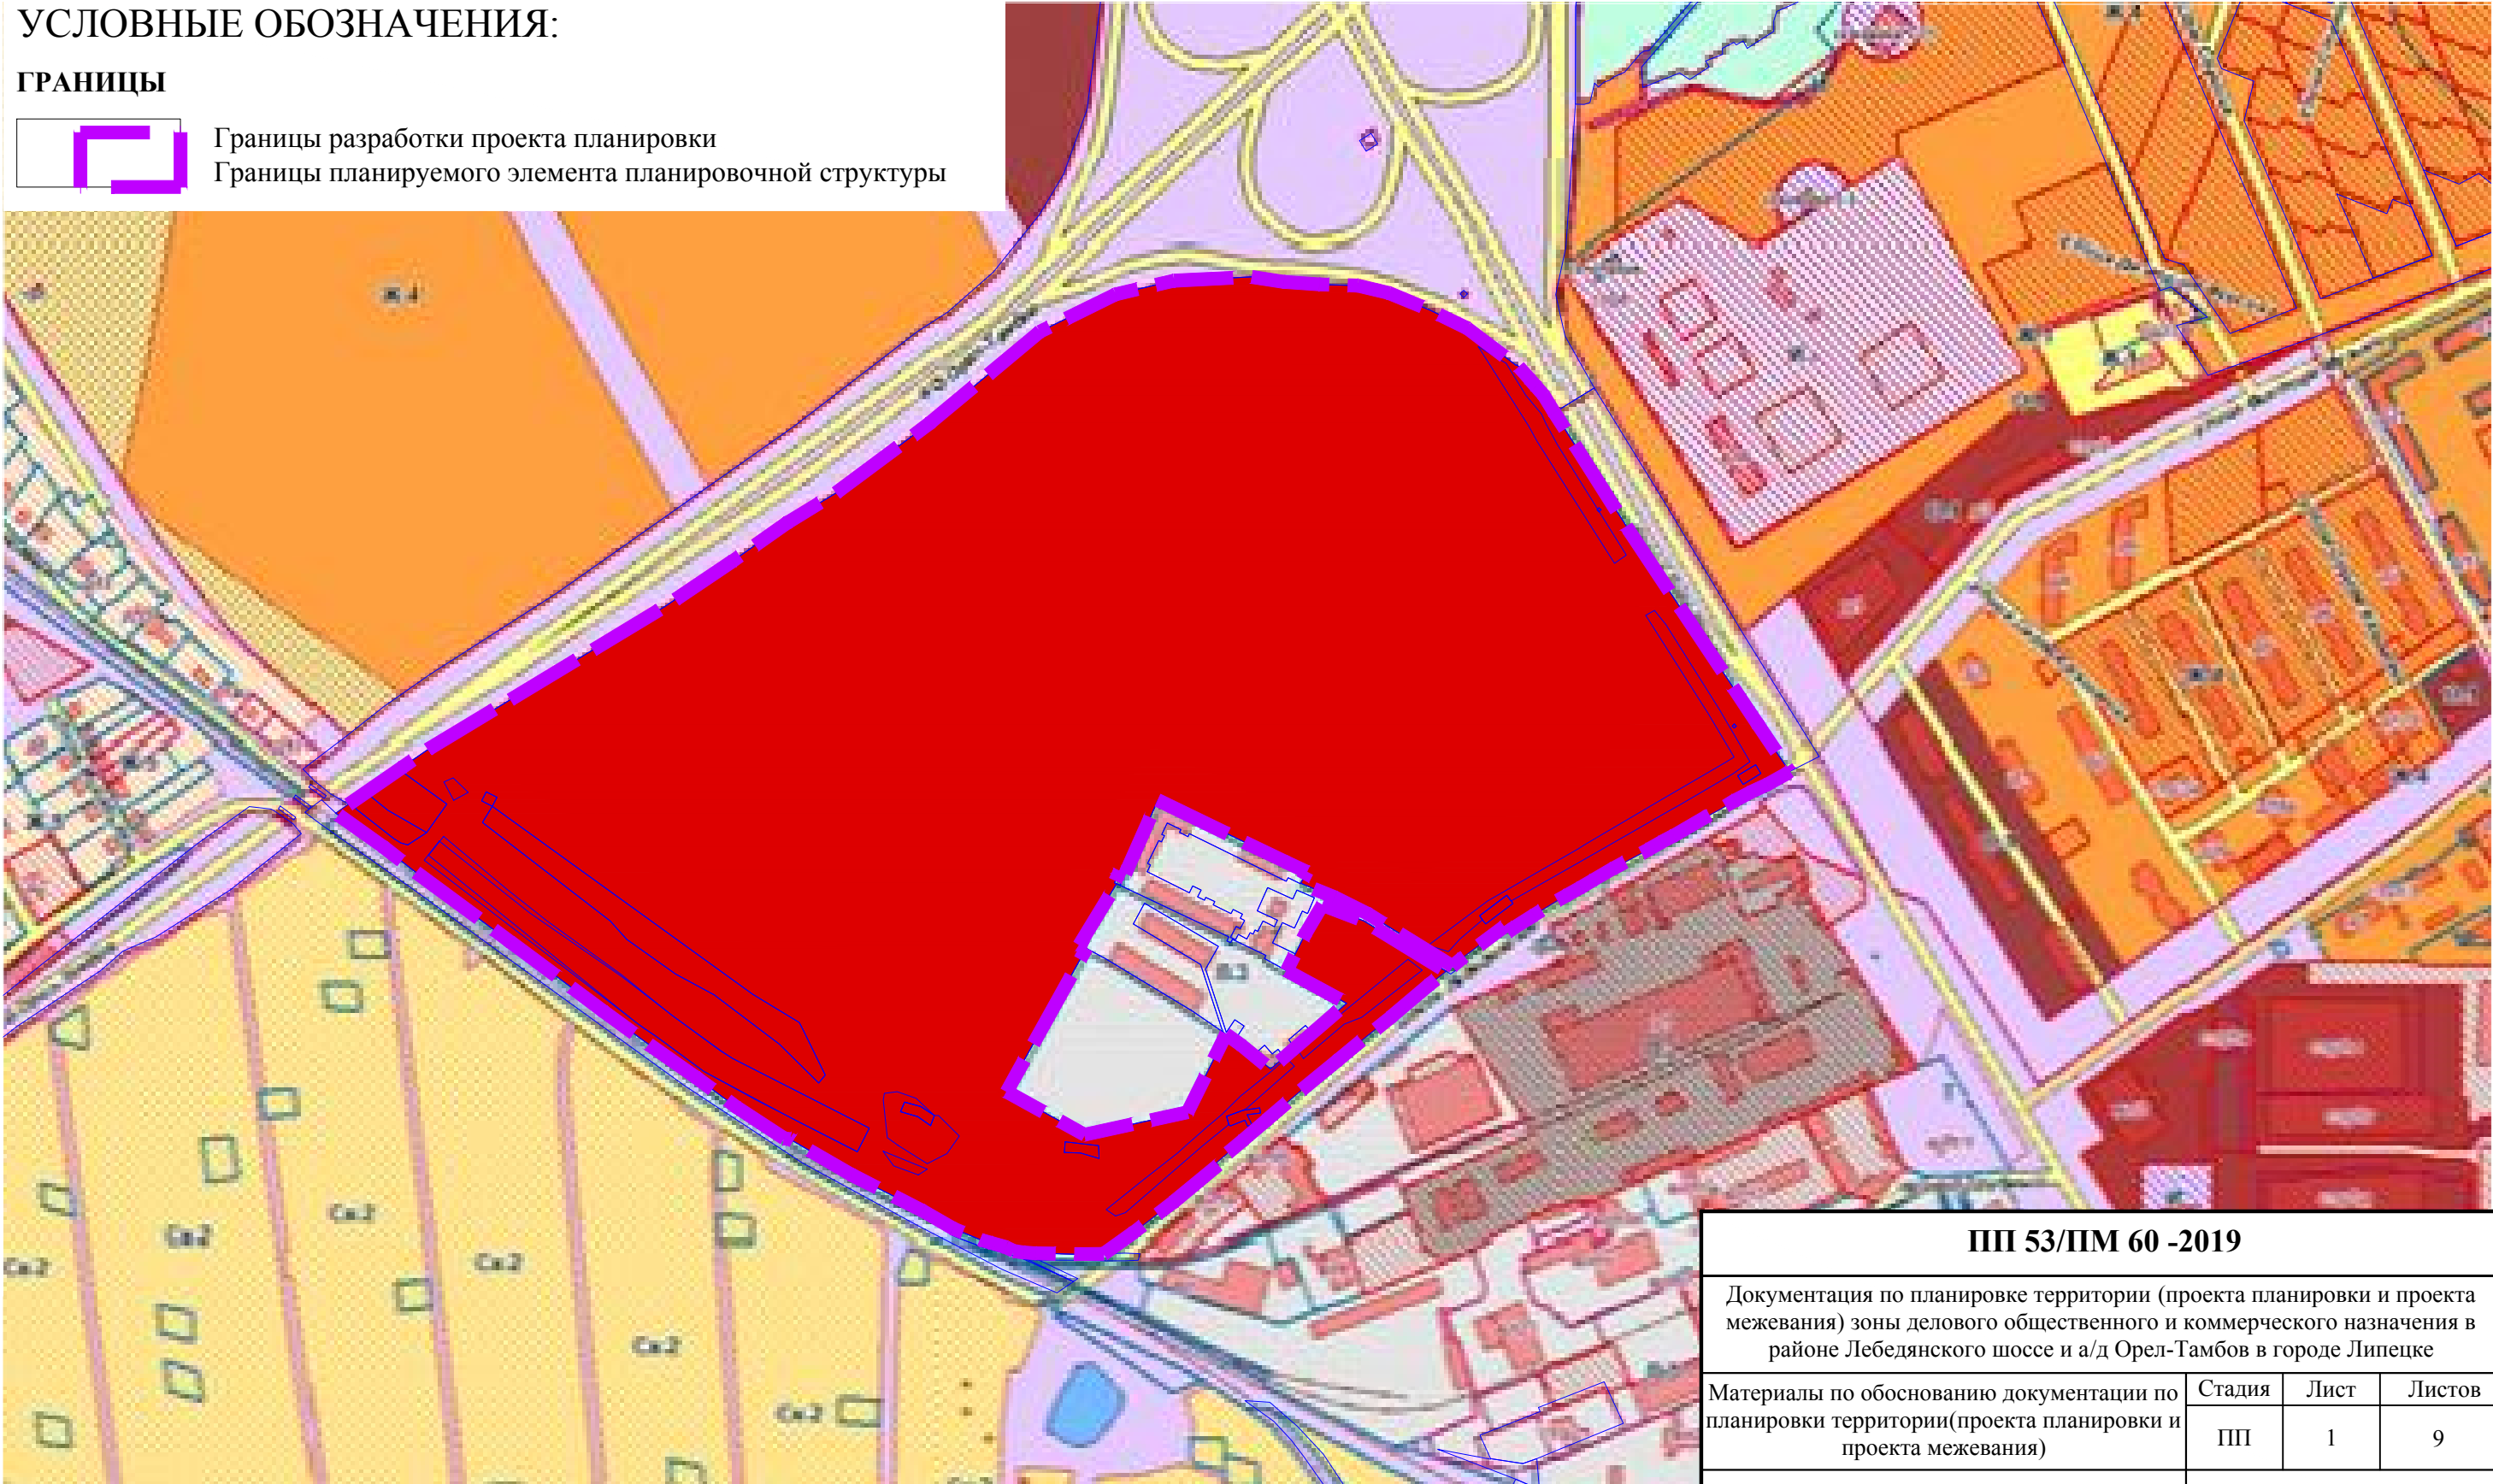

ПП 53/ПМ 60 -2019			
Документация по планировке территории (проекта планировки и проекта межевания) зоны делового общественного и коммерческого назначения в районе Лебедянского шоссе и а/д Орел-Тамбов в городе Липецке			
Материалы по обоснованию документации по планировке территории(проекта планировки и проекта межевания)	Стадия	Лист	Листов
	ПП	1	9
Карта планировочной структуры расположения элемента планировочной структуры (ситуация). М 1:10000		ООО "Терпланпроект"	