


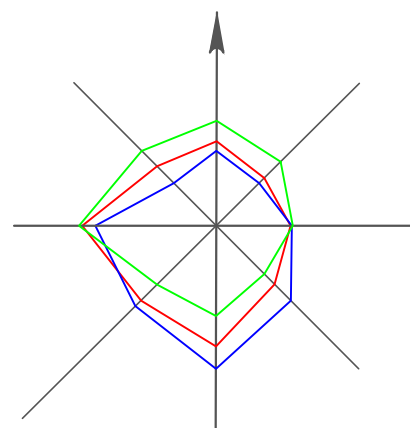

ДОКУМЕНТАЦИЯ ПО ПЛАНИРОВКЕ ТЕРРИТОРИИ (ПРОЕКТА ПЛАНИРОВКИ И ПРОЕКТА МЕЖЕВАНИЯ) ЗОНЫ ДЕЛОВОГО ОБЩЕСТВЕННОГО И КОММЕРЧЕСКОГО НАЗНАЧЕНИЯ В РАЙОНЕ ЛЕБЕДЯНСКОГО ШОССЕ И А/Д ОРЕЛ - ТАМБОВ В ГОРОДЕ ЛИПЕЦКЕ

СХЕМА ВЕРТИКАЛЬНОЙ ПЛАНИРОВКИ ТЕРРИТОРИИ, ИНЖЕНЕРНОЙ ПОДГОТОВКИ И ИНЖЕНЕРНОЙ ЗАЩИТЫ ТЕРРИТОРИИ. М 1:1000

УСЛОВНЫЕ ОБОЗНАЧЕНИЯ:

ГРАНИЦЫ
Границы разработки проекта планировки
Границы планируемого элемента планировочной структуры

ЗДАНИЯ И СООРУЖЕНИЯ
Проектируемые общественные здания и сооружения
Проектируемые общественные здания с эксплуатируемой кровлей
Проектируемые нежилые здания, сооружения
Проектируемые некапитальные сооружения
Существующие нежилые здания, сооружения


ТРАНСПОРТНАЯ ИНФРАСТРУКТУРА
Основные проектируемые проезды
Второстепенные проектируемые проезды
Железнодорожные пути

ИНЖЕНЕРНАЯ ИНФРАСТРУКТУРА
Ливневая канализация открытого типа (водоотводный лоток) - планируемый
Ливневая канализация открытого типа (водопропускная труба) - сохраняемый
Уклон/направление (над стрелкой величина уклона)
(под стрелкой расстояние)
+0.00 "черная" отметка
+0.00 "красная" отметка
+0.00 "рабочая" отметка



ПОПЕРЕЧНЫЕ ПРОФИЛИ УЛИЦ И ДОРОГ

1-1

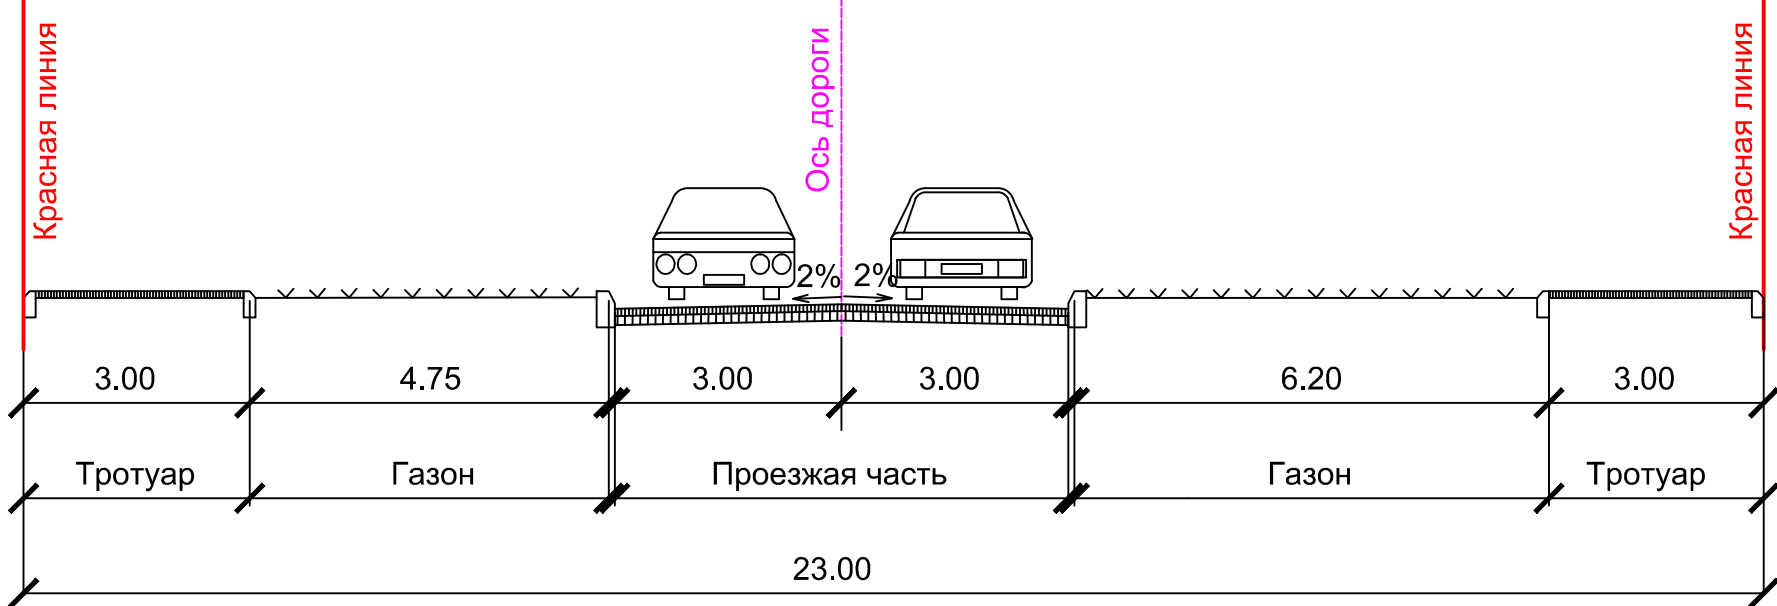

ПП 53/ПМ 60-2019			
Документация по планировке территории (проекта планировки и проекта межевания) зоны делового общественного и коммерческого назначения в районе Лебедянского шоссе и а/д Орел-Тамбов в городе Липецке			
Материалы по обоснованию документации по планировке территории (проекта планировки и проекта межевания)			
Схема вертикальной планировки территории, инженерной подготовки и инженерной защиты территории М 1:1000	Стация	Лист	Листов
	ПП	7	9
ООО "Терраинвест"			