



РОССИЙСКАЯ ФЕДЕРАЦИЯ
Липецкая область
г. Липецк

Акционерное общество
Проектный институт
«ЛИПЕЦКГРАЖДАНПРОЕКТ»



***Внесение изменений в проект планировки центральной
части города Липецка в районе Петровского проезда.***

12453 – К2

Том 2

Графическая часть

Зам. генерального директора

Главный инженер проекта

И.В. Позднякова

Т.В. Покидова

2020

Состав проекта изменений:

Том 1 - Пояснительная записка. Утверждаемая часть.

Том 2 - Графическая часть. Фрагмент территории в районе Петровского проезда.

Графический материал

№ листа	Наименование	Масштаб	Примечание
	Утверждаемая часть:		
1	Фрагмент плана «красных» линий (основной чертеж)	М 1:2000	Изменение К2
2	Фрагмент разбивочного чертежа «красных» линий	М 1:2000	Изменение К2


Авторский коллектив:

Главный инженер проекта
Руководитель группы.
Архитектор 1 категории

Покидова Т.В.
Виноградов А.В.
Русина. Я.А.

						12453-К2		
Изм.	Кол.уч.	Лист	№ док.	Подпись	Дата			
						Стадия	Лист	Листов
						ПП	1	1
Н.контр.	Виноградов					АО * ЛИПЕЦКТРАЖДАНПРОЕКТ *		
ГИП	Покидова							
Состав проекта изменений								

Фрагмент плана «красных» линий (основной чертеж)

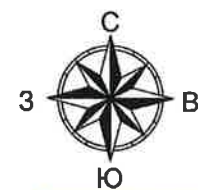

ВНЕСЕНИЕ ИЗМЕНЕНИЙ В ПРОЕКТ ПЛАНИРОВКИ ЦЕНТРАЛЬНОЙ ЧАСТИ ГОРОДА ЛИПЕЦКА В РАЙОНЕ ПЕТРОВСКОГО ПРОЕЗДА
ФРАГМЕНТ ПЛАНА "КРАСНЫХ" ЛИНИЙ (ОСНОВНОЙ ЧЕРТЕЖ)

МАСШТАБ 1:2000



УСЛОВНЫЕ ОБОЗНАЧЕНИЯ:

ГРАНИЦЫ

планируемые к ликвидации:

планируемые:

существующие:

ЗДАНИЯ

2-этажные жилые

Многоквартирные многоэтажные жилые

Общественные

ТЕРРИТОРИИ

Кварталов 1-2-этажной застройки

Кварталов 2-4-этажной застройки

Кварталов многоэтажной застройки

Общественно-деловой зоны

Зеленые насаждения общего пользования (парки, скверы, газоны)

Территория улично-дорожной сети и инженерных коммуникаций

ОБЪЕКТЫ ОБСЛУЖИВАНИЯ

15. Гостиница

34. Библиотека

35. Почтовое отделение связи


36. Памятники культуры, архитектуры, природы и памятные места.

Изменения вносятся на основании приказа управления строительства и архитектуры Липецкой области № 220 от 7 октября 2020 года

						12453-К2-ПП		
						Внесение изменений в проект планировки центральной части города Липецка в районе Петровского проезда		
Изм.	Кол.уч.	Лист	№ док.	Подпись	Дата	Страница	Лист	Листов
Разработал	Русина				11.20		1	
Проверил	Виноградов				11.20			
Нормоконтр.	Виноградов				11.20			
ГИП	Покидова				11.20			
						Фрагмент плана "красных" линий (основной чертеж). М 1:2000		
						АО "ЛИПЕЦКГРАЖДАНПРОЕКТ" Формат А4х3		

						12453-К2		Лист
Изм.	Кол.уч.	Лист	№ док.	Подпись	Дата			2

Фрагмент разбивочного чертежа «красных» линий

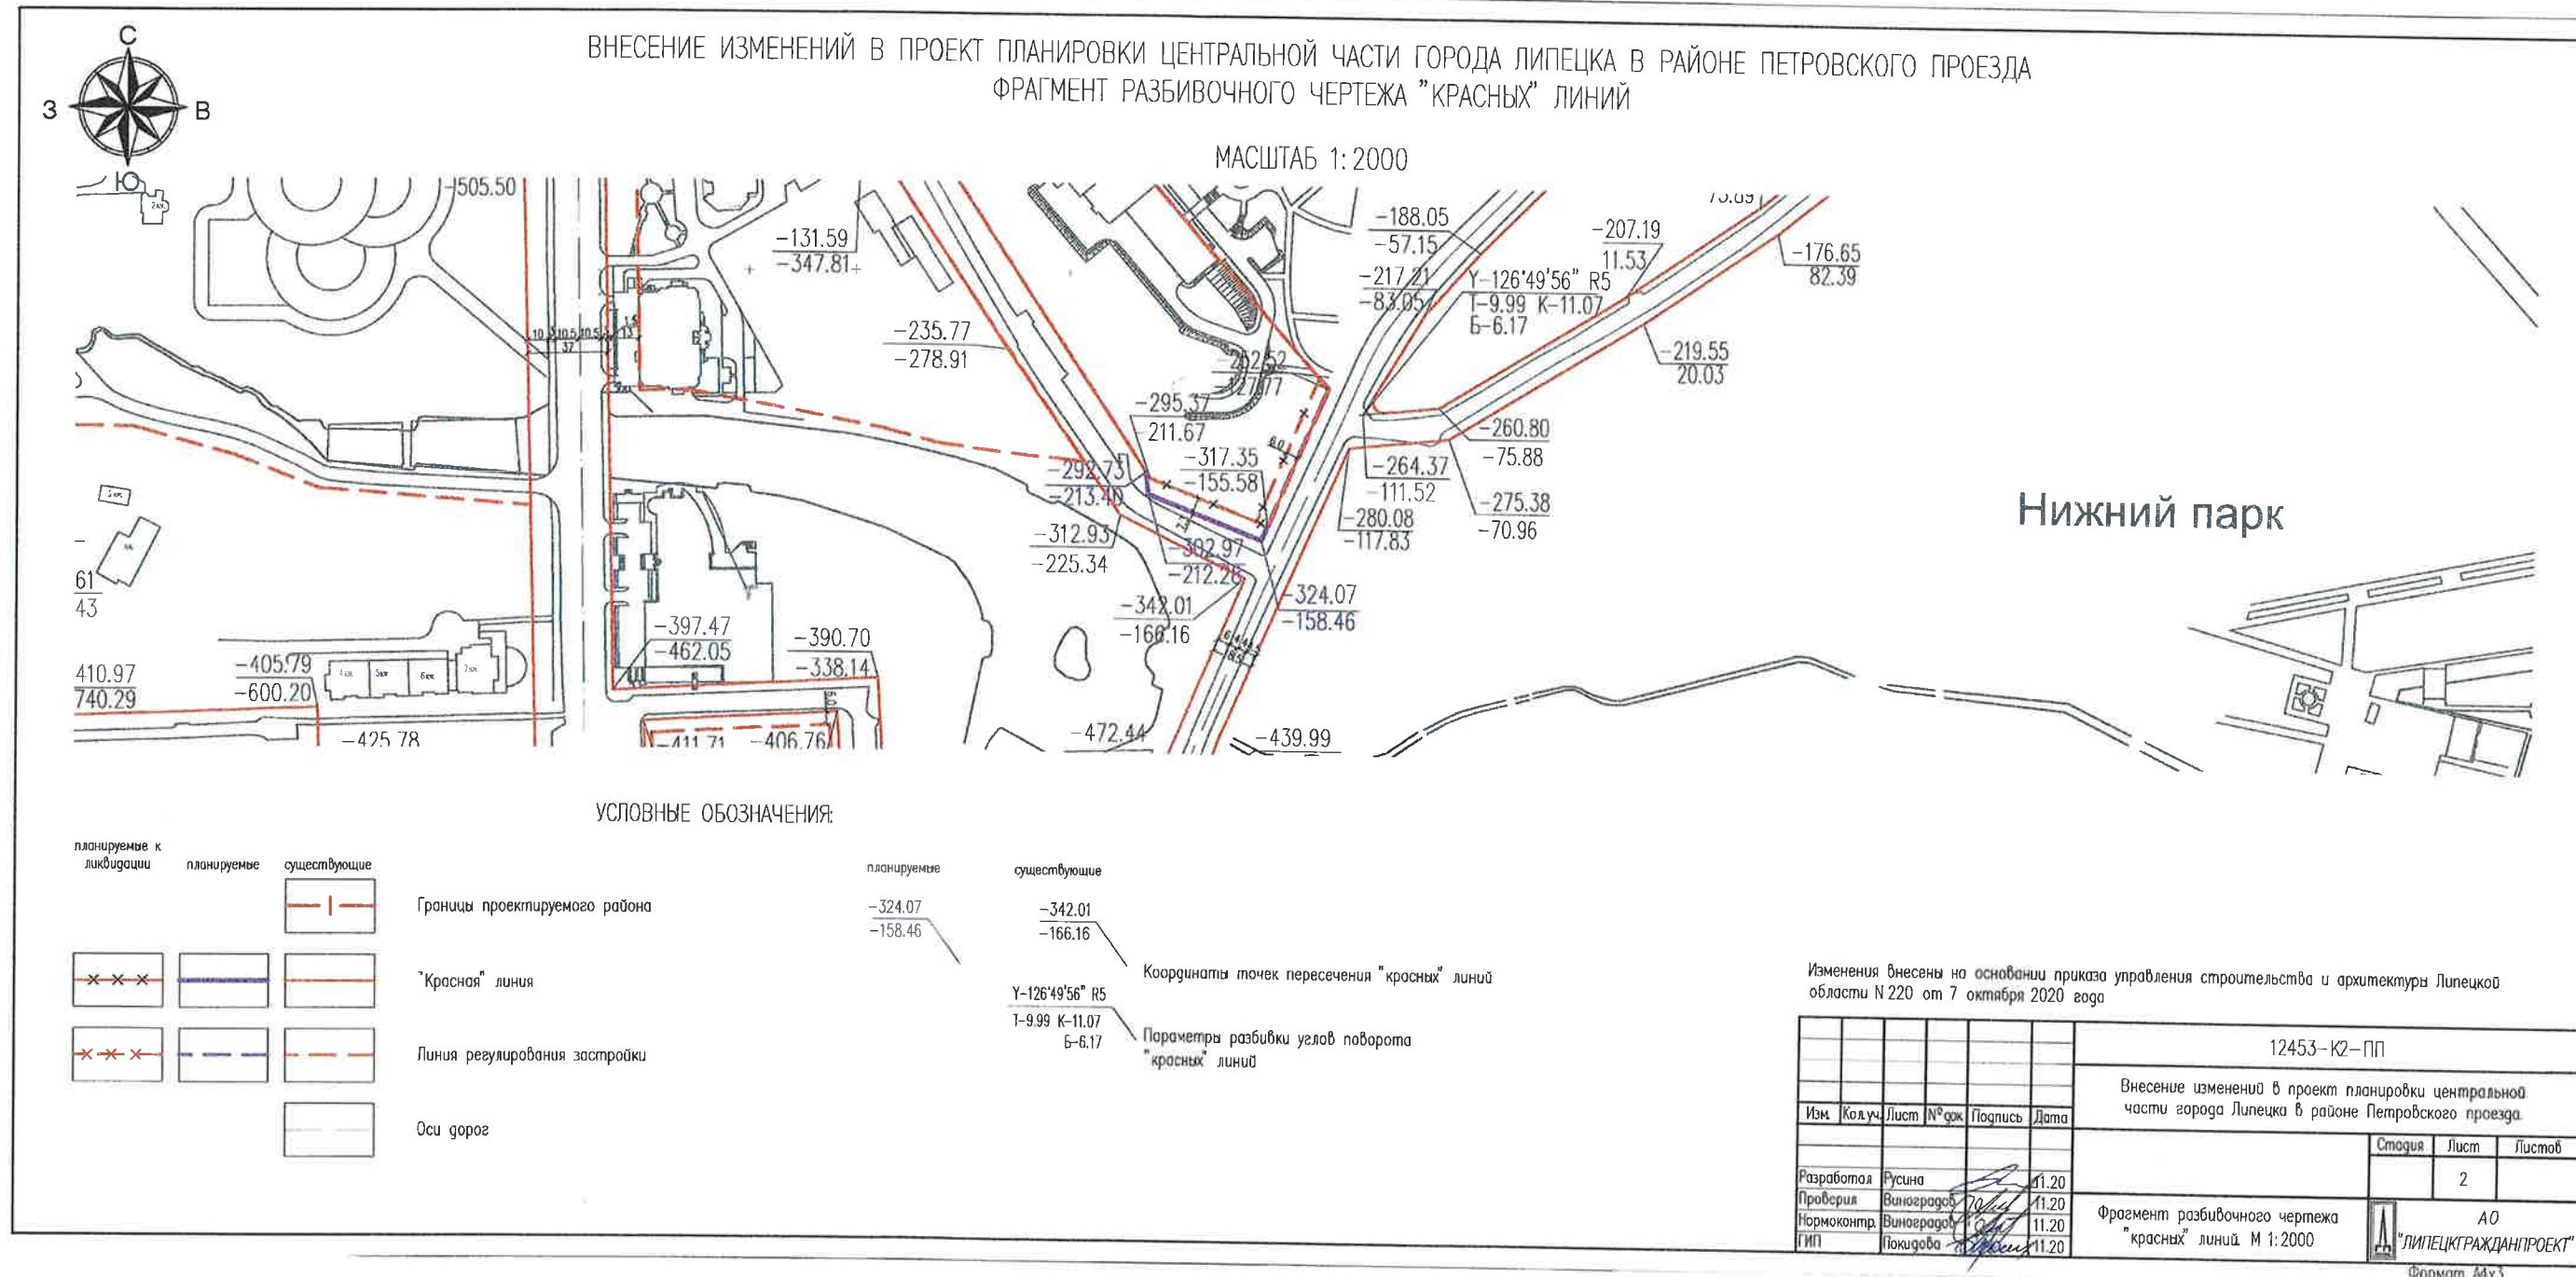

Изм.	Кол.уч.	Лист	№ док.	Подпись	Дата	12453-К2	Лист
							3



РОССИЙСКАЯ ФЕДЕРАЦИЯ
Липецкая область
г. Липецк
Акционерное общество
Проектный институт
«ЛИПЕЦКГРАЖДАНПРОЕКТ»



***Внесение изменений в проект планировки центральной
части города Липецка в районе Петровского проезда.***

12453 – К2

Том 2

Графическая часть

2020