

Документация по планировке территории (проекта планировки и проекта межевания) микрорайона многоэтажной жилой застройки в районе улицы Шахтерской, Лебедянского шоссе и а/д Орел-Тамбов в городе Липецке

Карта планировочной структуры расположения элемента планировочной структуры (ситуация)

Карта планировочной структуры расположения элемента планировочной структуры (ситуация)
М1:10 000


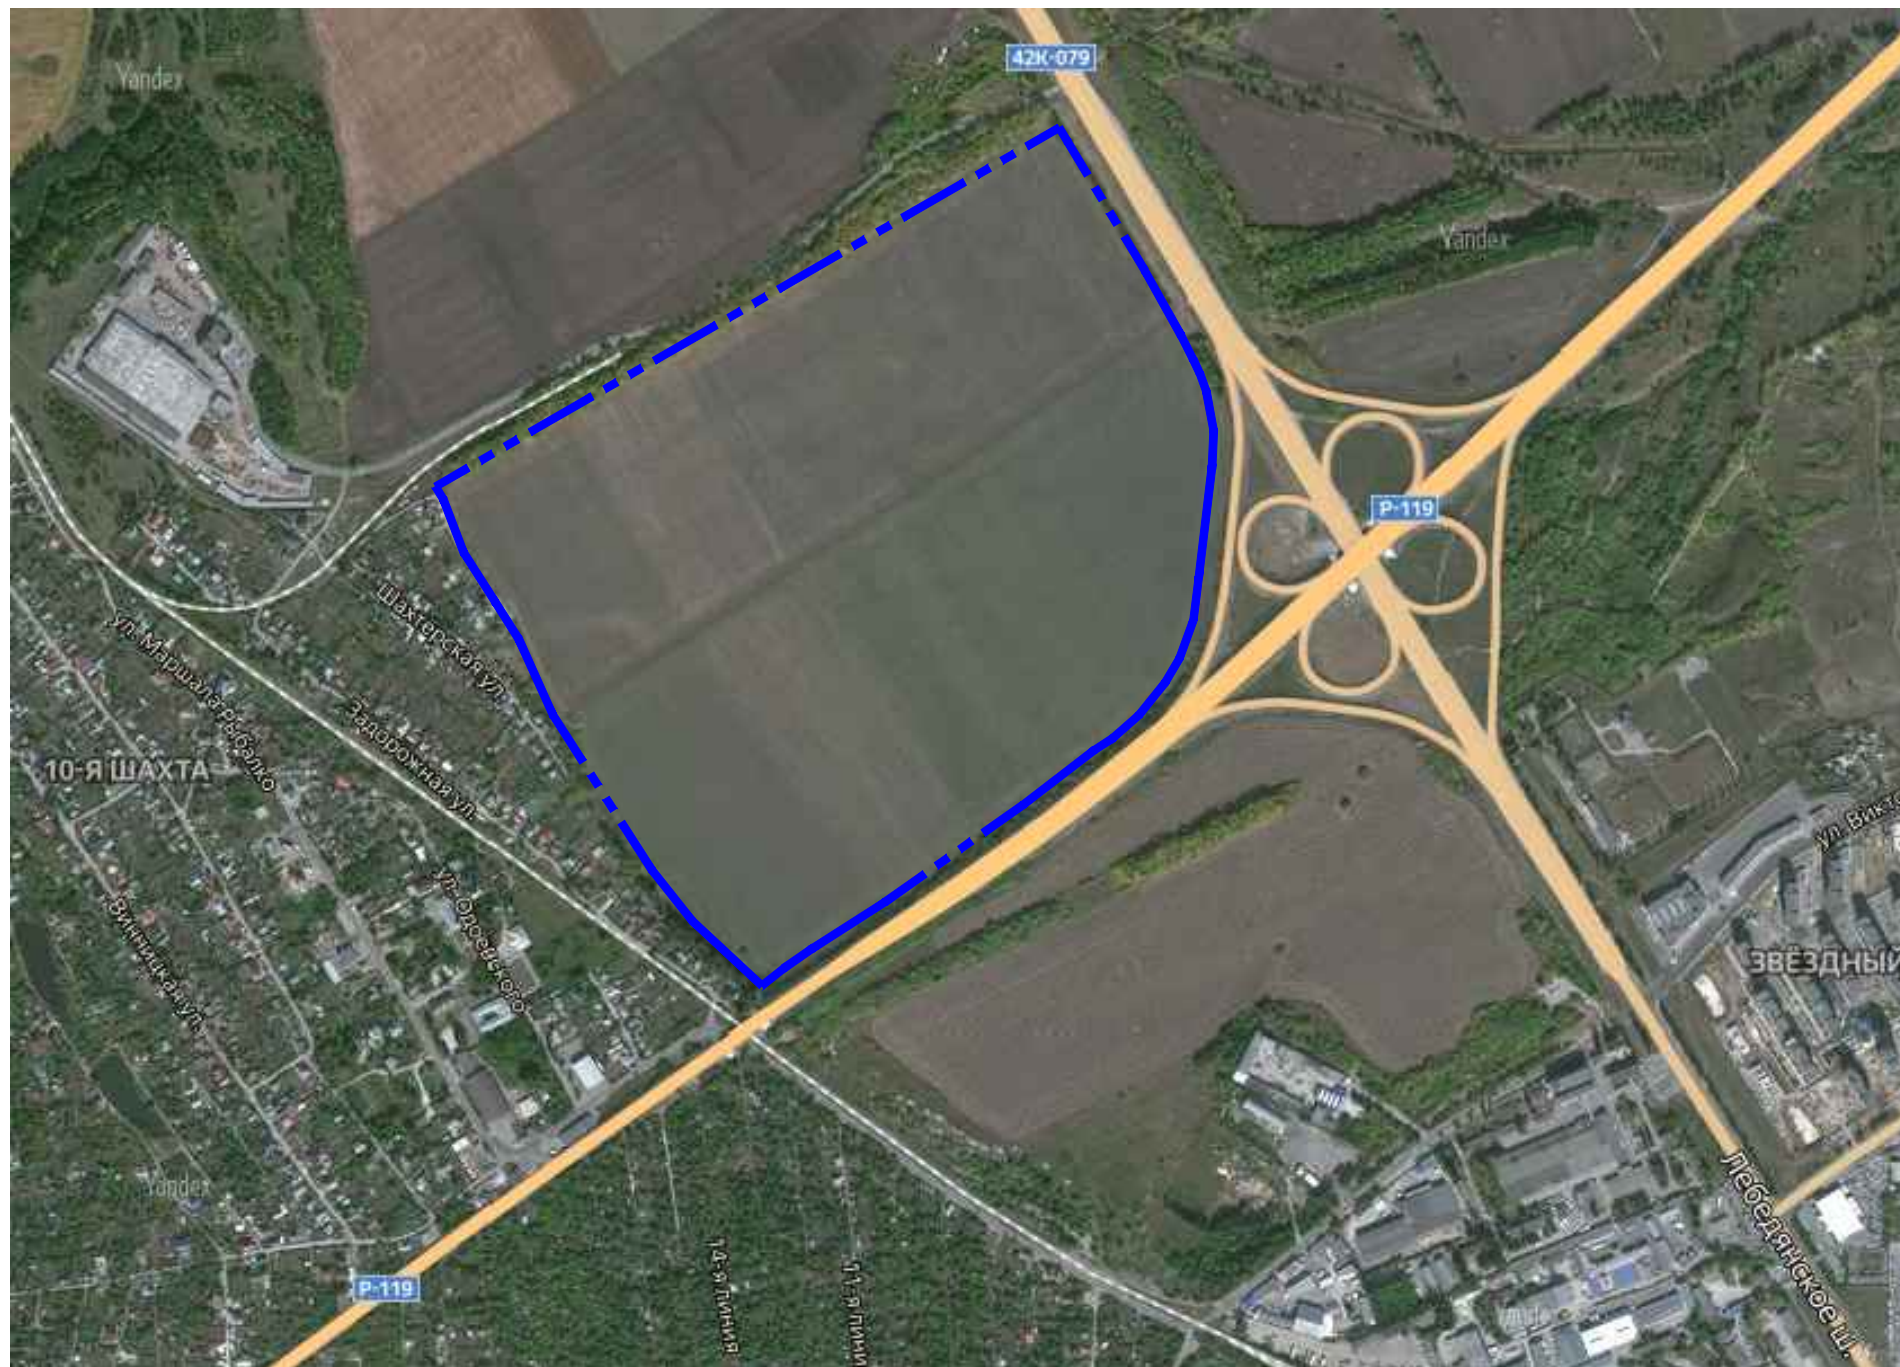


Схема границ планировочной структуры на карте градостроительного зонирования
М1:20 000

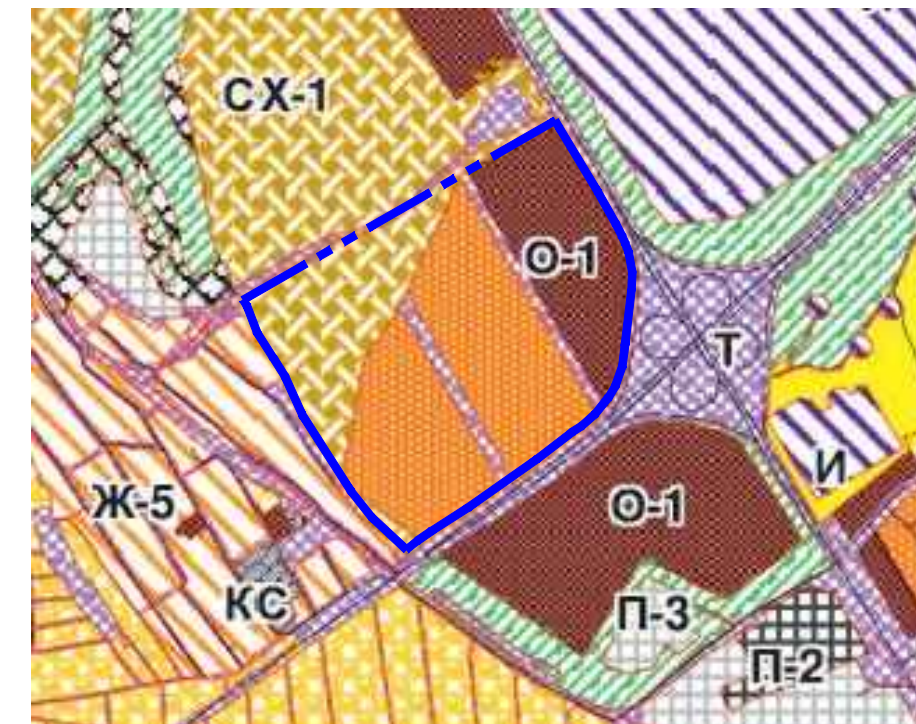

Изм.	№уч.	Лист	№док.	Подпись	Дата	Документация по планировке территории (проекта планировки и проекта межевания) микрорайона многоэтажной жилой застройки в районе улицы Шахтерской, Лебедянского шоссе и а/д Орел-Тамбов в городе Липецке			
						МАТЕРИАЛЫ ПО ОБОСНОВАНИЮ	Стадия	Лист	Листов
ГИП		Кувшинова М.И.					ППТ	1	9
Архитектор		Кувшинова М.И.				Карта планировочной структуры расположения элемента планировочной структуры (ситуация)			
Проверил		Акуличева К.В.							