


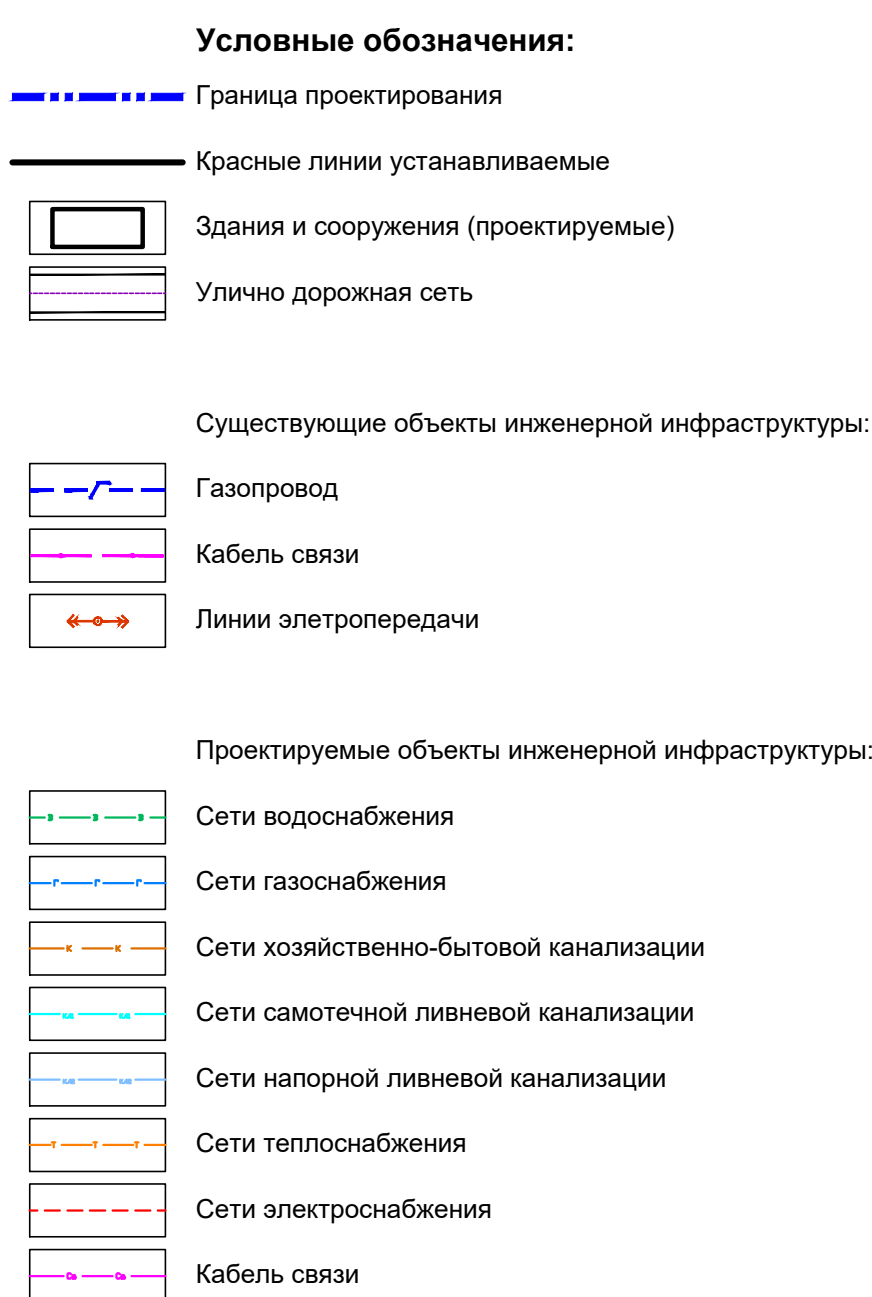

 Граница проектирования
 Красные линии устанавливаемые
 Здания и сооружения (проектируемые)
 Улично дорожная сеть

	Газопровод
	Кабель связи
	Линии электропередачи

	Сети водоснабжения
	Сети газоснабжения
	Сети хозяйственно-бытовой канализации
	Сети самотечной ливневой канализации
	Сети напорной ливневой канализации
	Сети теплоснабжения
	Сети электроснабжения
	Кабель связи

	Охранная зона сетей водоснабжения
	Охранная зона сетей газоснабжения
	Охранная зона хозяйственно-бытовой канализации
	Охранная зона ливневой канализации
	Охранная зона сетей теплоснабжения
	Охранная зона сетей электроснабжения
	Охранная зона кабеля связи
	Охранная зона трансформаторной подстанции
	Охранная зона газорегуляторного пункта
	Охранная зона центрального теплового пункта
	Санитарно-защитная зона от площадок для сбора мусора
	Границы зон с особыми условиями использования, устанавливаемыми органами государственной власти субъектов Российской Федерации

----- Санитарный район

----- Шумовая зона

проектируемые

- | | |
|---|---|
| 1 | Фитнес-клуб на 170 посещений |
| 2 | Центр обучения для детей |
| 3 | Многофункциональный комплекс |
| 4 | Предприятия бытового обслуживания (ателье, фотосалон, салон красоты, свадебный салон) |
| 5 | Многоуровневый паркинг на 340 машино-мест |
| 6 | Предприятия бытового обслуживания (химчистка, ремонтные мастерские) |
| 7 | Коммерческо-деловой центр с гостиницей на 60 мест |
| 8 | Коммерческо-деловой центр |
| 9 | Поликлиника на 200 посещений |
| 10,12,14-16,
18-20,22-28,
30-32,34-38,
40-46 | Многоквартирный дом |
| 10,12,14-16,
18-20,22-28,
30-32,34-38,
40-46 | Многоквартирный дом со встроенными помещениями общественно-делового назначения |
| 47 | Детское дошкольное учреждение на 250 мест |
| 48 | Детское дошкольное учреждение на 310 мест |
| 49 | Общеобразовательная школа на 1200 мест |
| 50 | Спортивный центр с универсальным игровым полем |
| 51 | Многоуровневый паркинг на 210 машино-мест с помещениями общественно-делового назначения |
| 52 | Многоуровневый паркинг на 295 машино-мест с помещениями общественно-делового назначения |

Примечание:
В границах проекта планировки территории отсутствуют объекты культурного наследия.
В границах проекта планировки территории отсутствуют особо охраняемые природные территории.
Согласно сведениям из ЕГРН вся зона проектирования находится в зоне санитарной охраны источников водоснабжения и водопроводов питьевого назначения водозабора №5 "Сырский-1", расположенного по адресу: г. Липецк, ул. Каткуова, владение 3 (третий пояс).

							Документация по планировке территории (проекта планировки и проекта межевания) микрорайона многоэтажной жилой застройки в районе улицы Шахтерской, Лебедянского шоссе и а/л Орел-Тамбов в городе Липецке					
Изм.	№уч.	Лист	№док.	Подпись	Дата		МАТЕРИАЛЫ ПО ОБОСНОВАНИЮ	Стадия	Лист	Листов		
ГИП Архитектор	Кушнинова М.И. Кушнинова М.И.							ППТ	5	9		
Проверил	Акуличева К.В.						Схема границ территорий объектов культурного наследия. Схема границ зон с особыми условиями использования территории. М1:2000					