


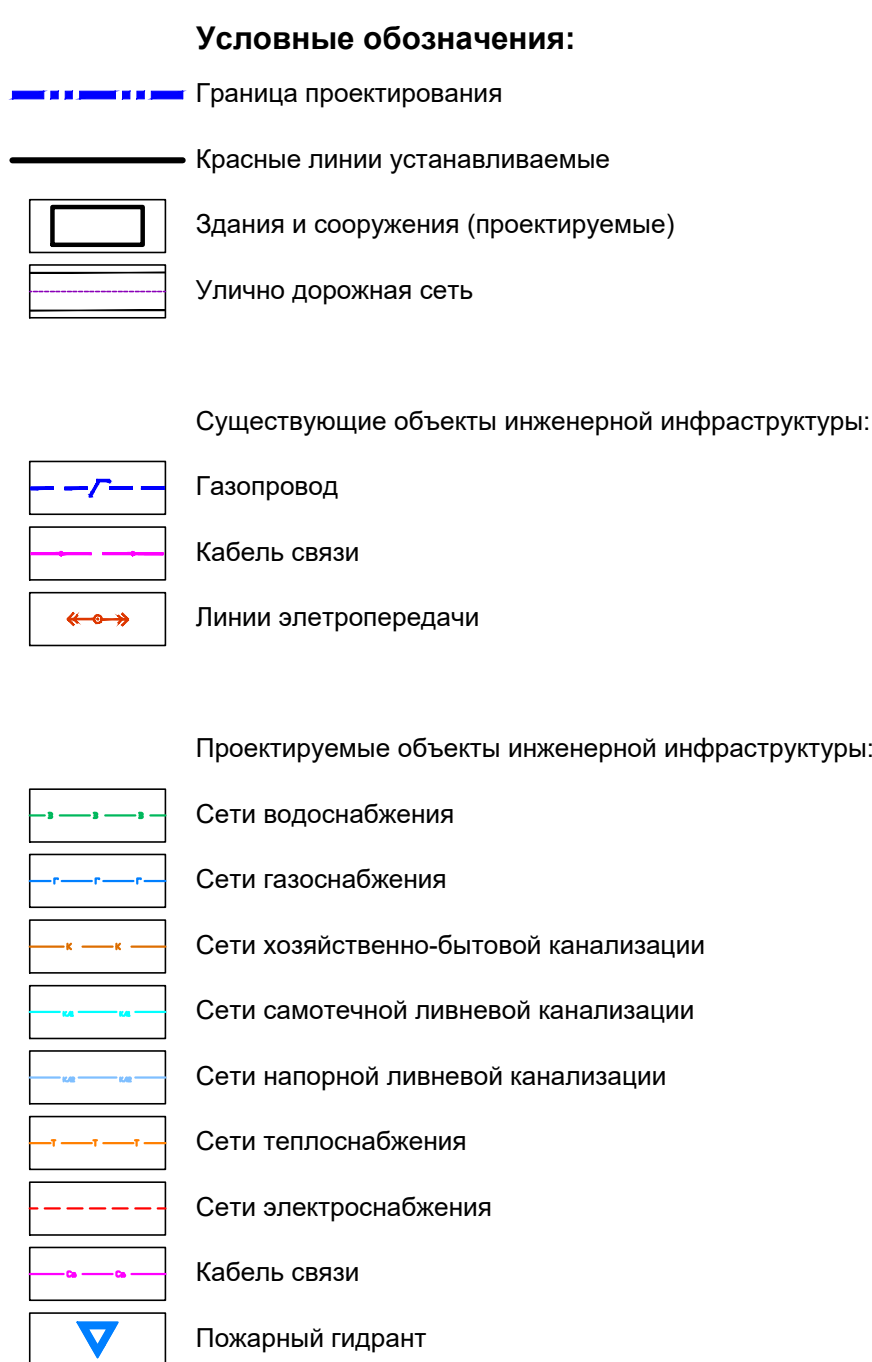

проектируемые

- | | |
|---|---|
| 1 | Фитнес-клуб на 170 посещений |
| 2 | Центр обучения для детей |
| 3 | Многофункциональный комплекс |
| 4 | Предприятия бытового обслуживания (ателье, фотосалон, салон красоты, свадебный салон) |
| 5 | Многоуровневый паркинг на 340 машино-мест |
| 6 | Предприятия бытового обслуживания (химчистка, ремонтные мастерские) |
| 7 | Коммерческо-деловой центр с гостиницей на 60 мест |
| 8 | Коммерческо-деловой центр |
| 9 | Поликлиника на 200 посещений |
| 10,12,14-16,
18-20,22-28,
30-32,34-38,
40-46 | Многоквартирный дом |
| 10,12,14-16,
18-20,22-28,
30-32,34-38,
40-46 | Многоквартирный дом со встроенными помещениями общественно-делового назначения |
| 47 | Детское дошкольное учреждение на 250 мест |
| 48 | Детское дошкольное учреждение на 310 мест |
| 49 | Общеобразовательная школа на 1200 мест |
| 50 | Спортивный центр с универсальным игровым полем |
| 51 | Многоуровневый паркинг на 210 машино-мест с помещениями общественно-делового назначения |
| 52 | Многоуровневый паркинг на 295 машино-мест с помещениями общественно-делового назначения |

						Документация по планировке территории (проекта планировки и проекта межевания) микрорайона многоэтажной жилой застройки в районе улицы Шахтерской, Лебедянского шоссе и д/д Орел-Тамбов в городе Липецке МАТЕРИАЛЫ ПО ОБОСНОВАНИЮ Схема размещения инженерных сетей М1:2000	Стадия	Лист	Листов
Изм	№уч.	Лист	№док.	Подпись	Дата		ППТ	6	9
ГИП	Кувшинова М.И.								
Архитектор	Кувшинова М.И.								
Проверил	Акуличева К.В.						