


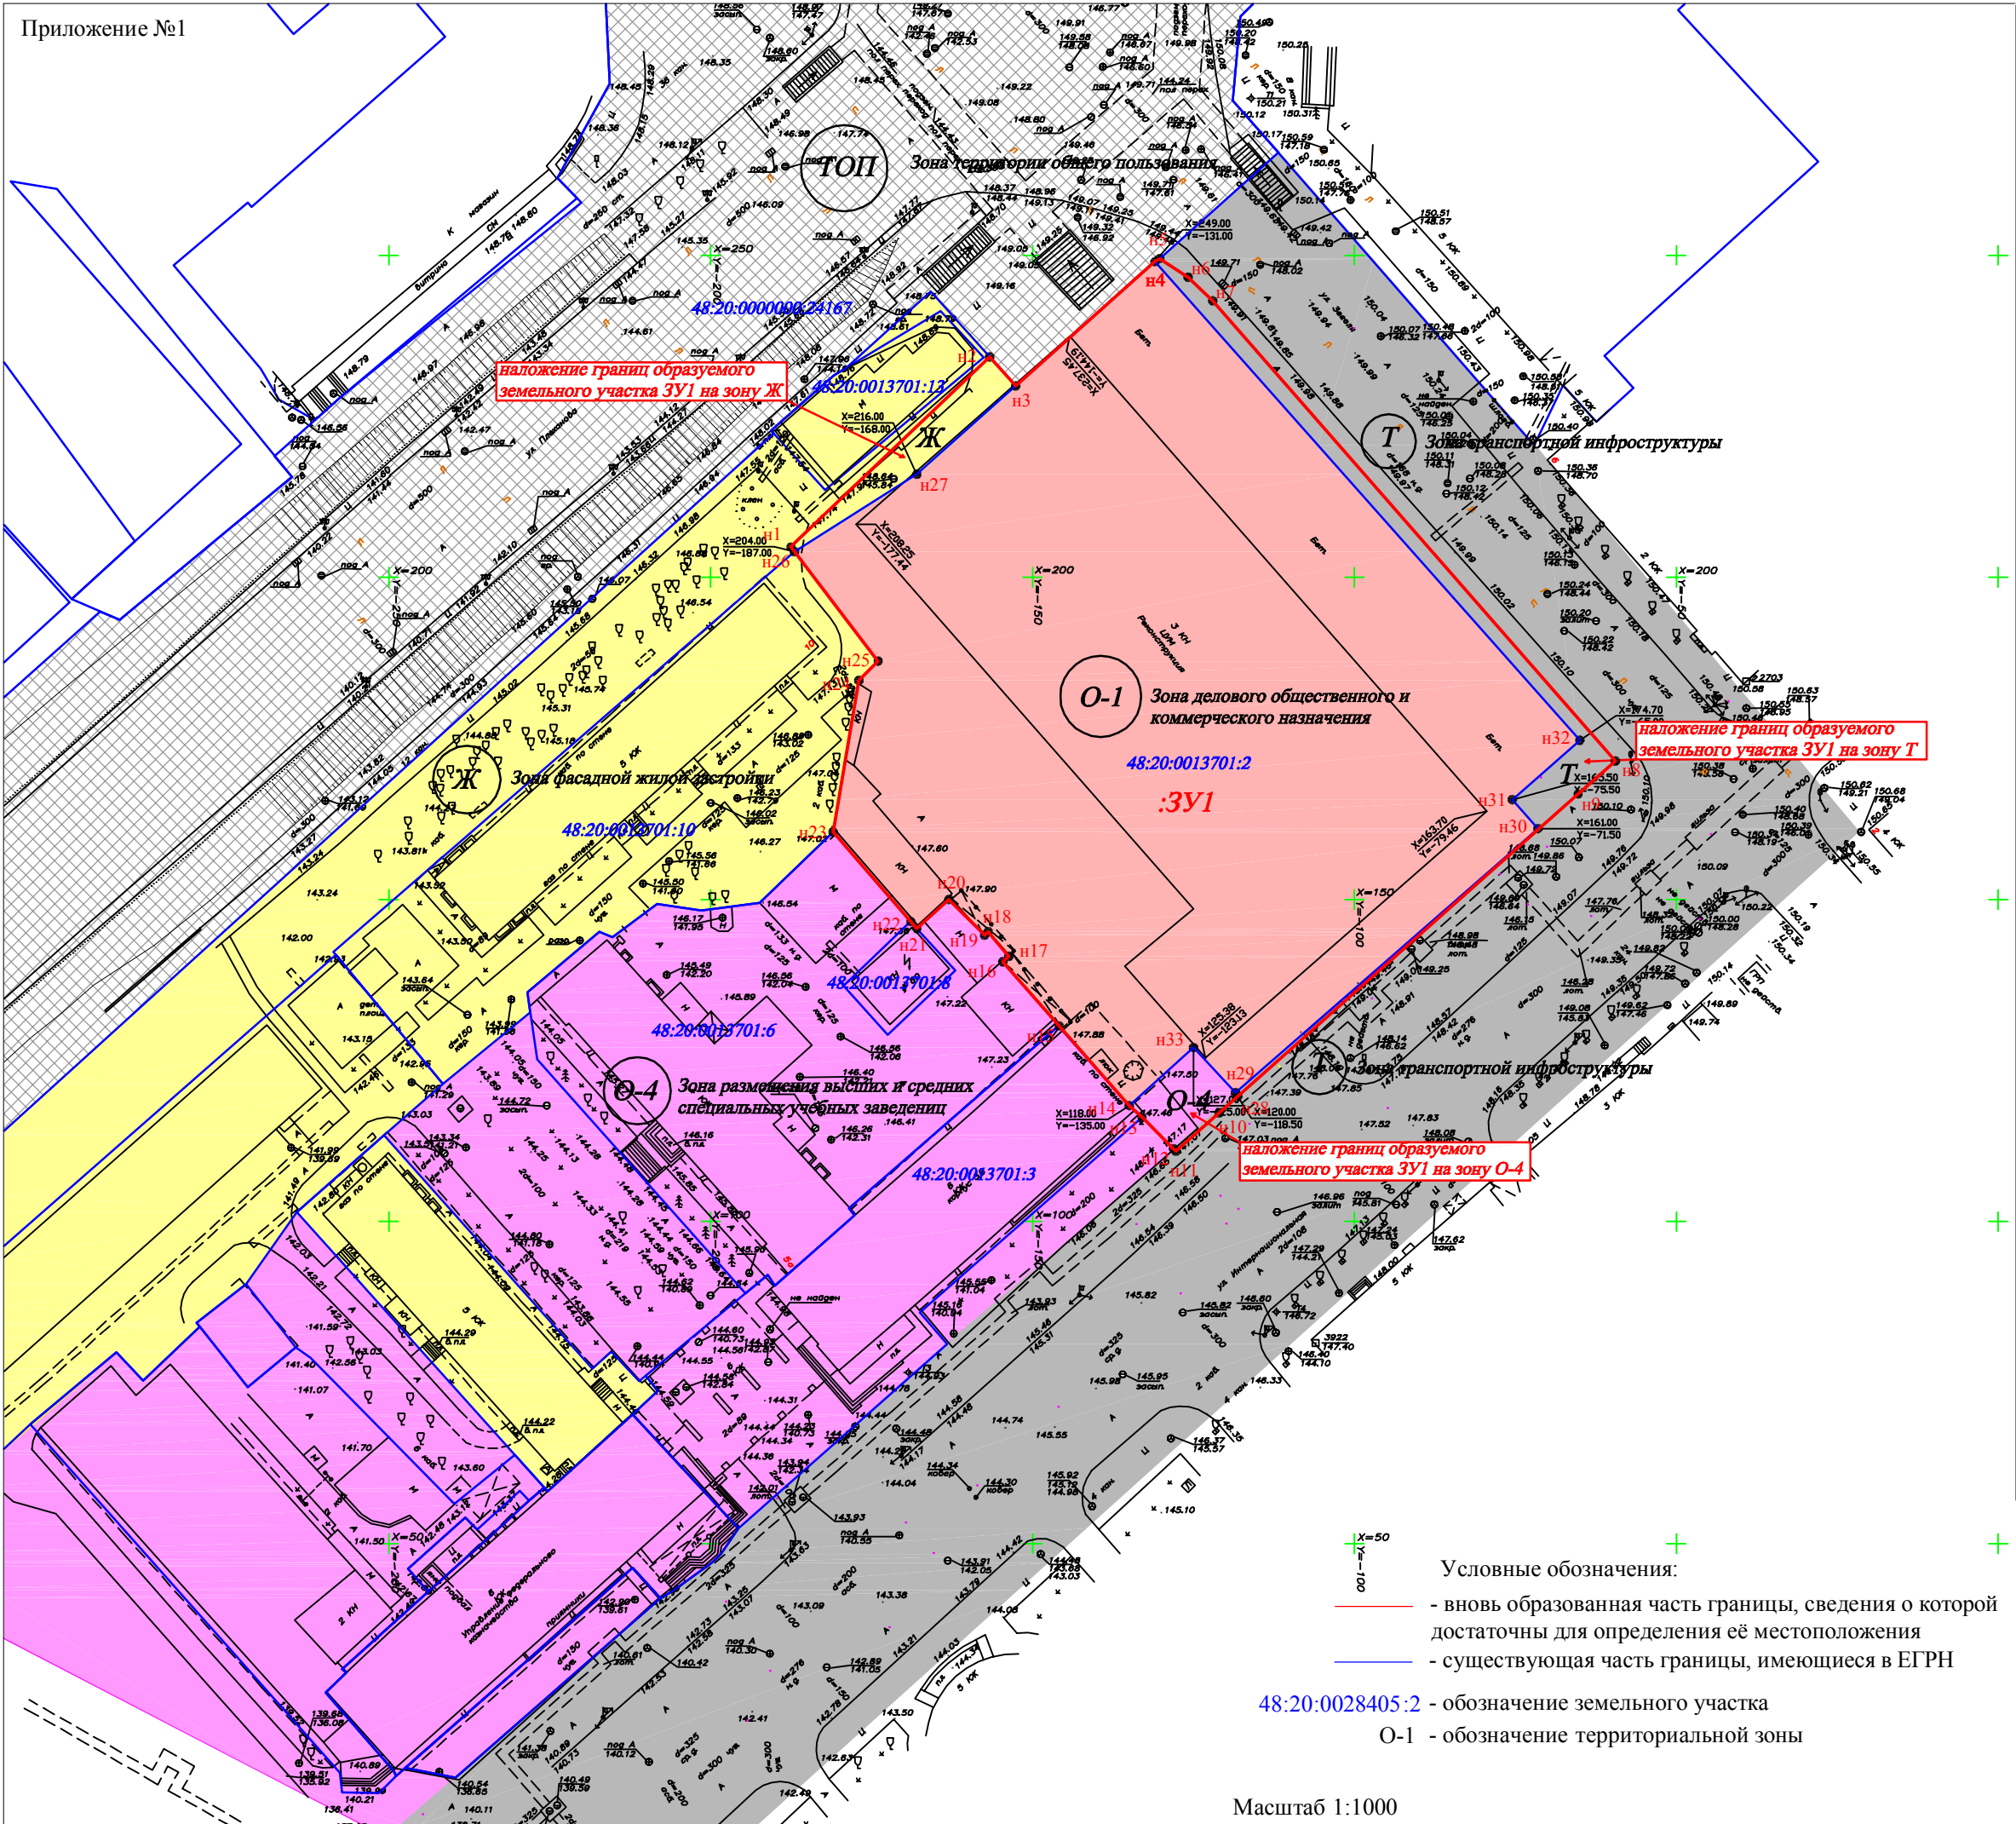

Условный номер земельного участка			ЗУ1
Площадь земельного участка			9699м ²
Обозначение характерных точек границы	Координаты, м		
	X	Y	
1	2	3	
n1	204.72	-187.55	
n2	234.20	-156.69	
n3	229.70	-152.64	
n4	249.00	-131.00	
n5	249.49	-130.25	
n6	246.57	-125.85	
n7	242.91	-122.03	
n8	171.48	-59.48	
n9	166.36	-65.26	
n10	116.87	-121.04	
n11	110.93	-127.73	
n12	111.31	-128.12	
n13	116.20	-133.00	
n14	118.00	-135.00	
n15	130.39	-145.89	
n16	140.34	-154.63	
n17	141.18	-153.69	
n18	145.01	-156.91	
n19	144.46	-157.46	
n20	150.00	-163.00	
n21	145.50	-168.00	
n22	146.57	-168.92	
n23	160.50	-181.00	
n24	184.00	-177.00	
n25	187.00	-174.00	
n26	204.00	-187.00	
n1	204.72	-187.55	
Условный номер земельного участка			Зона (Ж)
Площадь земельного участка			187м ²
Обозначение характерных точек границы	Координаты, м		
	X	Y	
1	2	3	
n2	234.20	-156.69	
n3	229.70	-152.64	
n27	216.00	-168.00	
n26	204.00	-187.00	
n1	204.72	-187.55	
n2	234.20	-156.69	
Условный номер земельного участка			Зона (Т)
Площадь земельного участка			359м ²
Обозначение характерных точек границы	Координаты, м		
	X	Y	
1	2	3	
n4	249.00	-131.00	
n5	249.49	-130.25	
n6	246.57	-125.85	
n7	242.91	-122.03	
n8	171.48	-59.48	
n9	166.36	-65.26	
n28	119.44	-118.14	
n10	116.87	-121.04	
n11	110.93	-127.73	
n12	111.31	-128.12	
n29	120.00	-118.50	
n30	161.00	-71.50	
n31	165.50	-75.50	
n32	174.70	-65.00	
n4	249.00	-131.00	
Условный номер земельного участка			Зона (О-4)
Площадь земельного участка			126м ²
Обозначение характерных точек границы	Координаты, м		
	X	Y	
1	2	3	
n33	127.00	-125.00	
n29	120.00	-118.50	
n12	111.31	-128.12	
n13	116.20	-133.00	
n14	118.00	-135.00	
n33	127.00	-125.00	

Условные обозначения:
- вновь образованная часть границы, сведения о которой достаточны для определения её местоположения
- существующая часть границы, имеющиеся в ЕГРН

48:20:0028405:2 - обозначение земельного участка
О-1 - обозначение территориальной зоны