


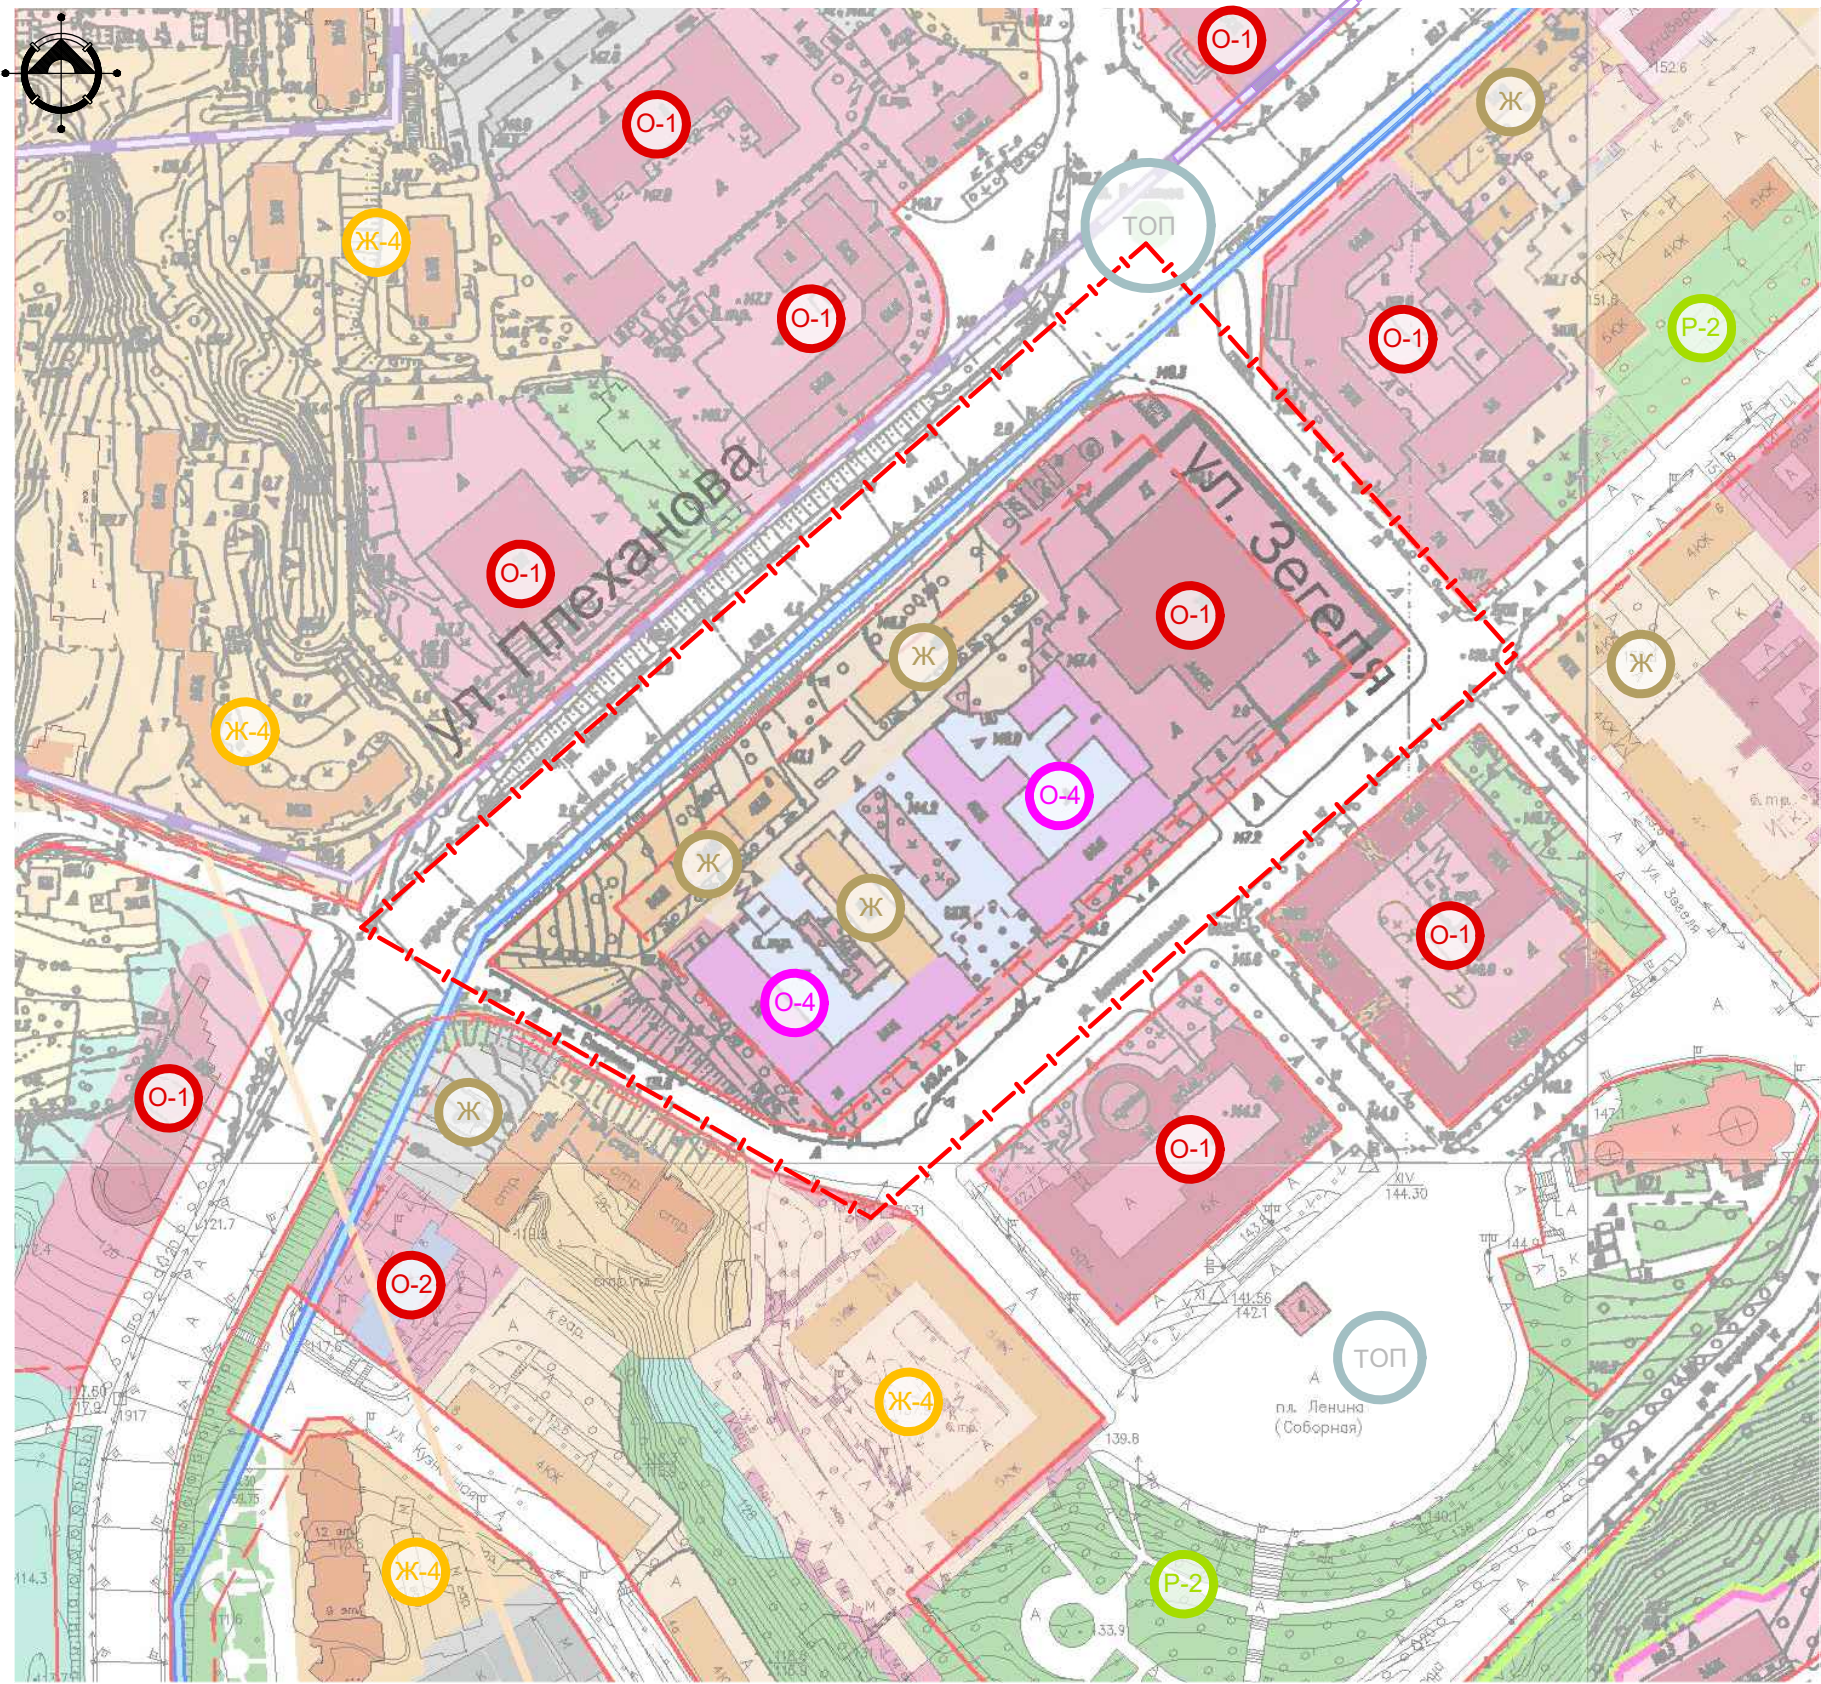

УСЛОВНЫЕ ОБОЗНАЧЕНИЯ

- Границы проектирования
- == Границы округа горно-санитарной охраны
- == Граница заповедной территории
- Существующие красные линии

Территориальные зоны

- Ж — Зона фасадной жилой застройки
- Ж-4 — Зона застройки многоэтажными жилыми домами
- O-1 — Зона делового общественного и коммерческого назначения
- O-2 — Зона размещения объектов социального коммунально-бытового назначения
- O-4 — Зона размещения высших и средних специальных учебных заведений
- P-2 — Зона зеленых насаждений общего пользования
- T — Зона транспортной инфраструктуры
- ТОП — Зона территорий общего пользования

СОГЛАСОВАНО

ВЗМ. ИНВ. N

ПОДПИСЬ И ДАТА

ИНВ. N ПОДЛ.

						1861 к – ПП/ПМ.ГЧ 2		
						Проект внесения изменений в Проект планировки и проект межевания территории квартала, ограниченного улицами Плеханова, Зегеля, Интернациональная, Саперная в городе Липецке		
Изм.	Кол.уч.	Лист	N док.	Подп.	Дата	Материалы по обоснованию проекта	Стадия	Лист
Исполнил	Кулаченков				03.21			
Проверил	Маркова				03.21		П	1
						Карта (фрагмент карты) планировочной структуры территории городского округа б/м	АПМ "Архмастер"	
Н.контр.	Третьякова				03.21			