


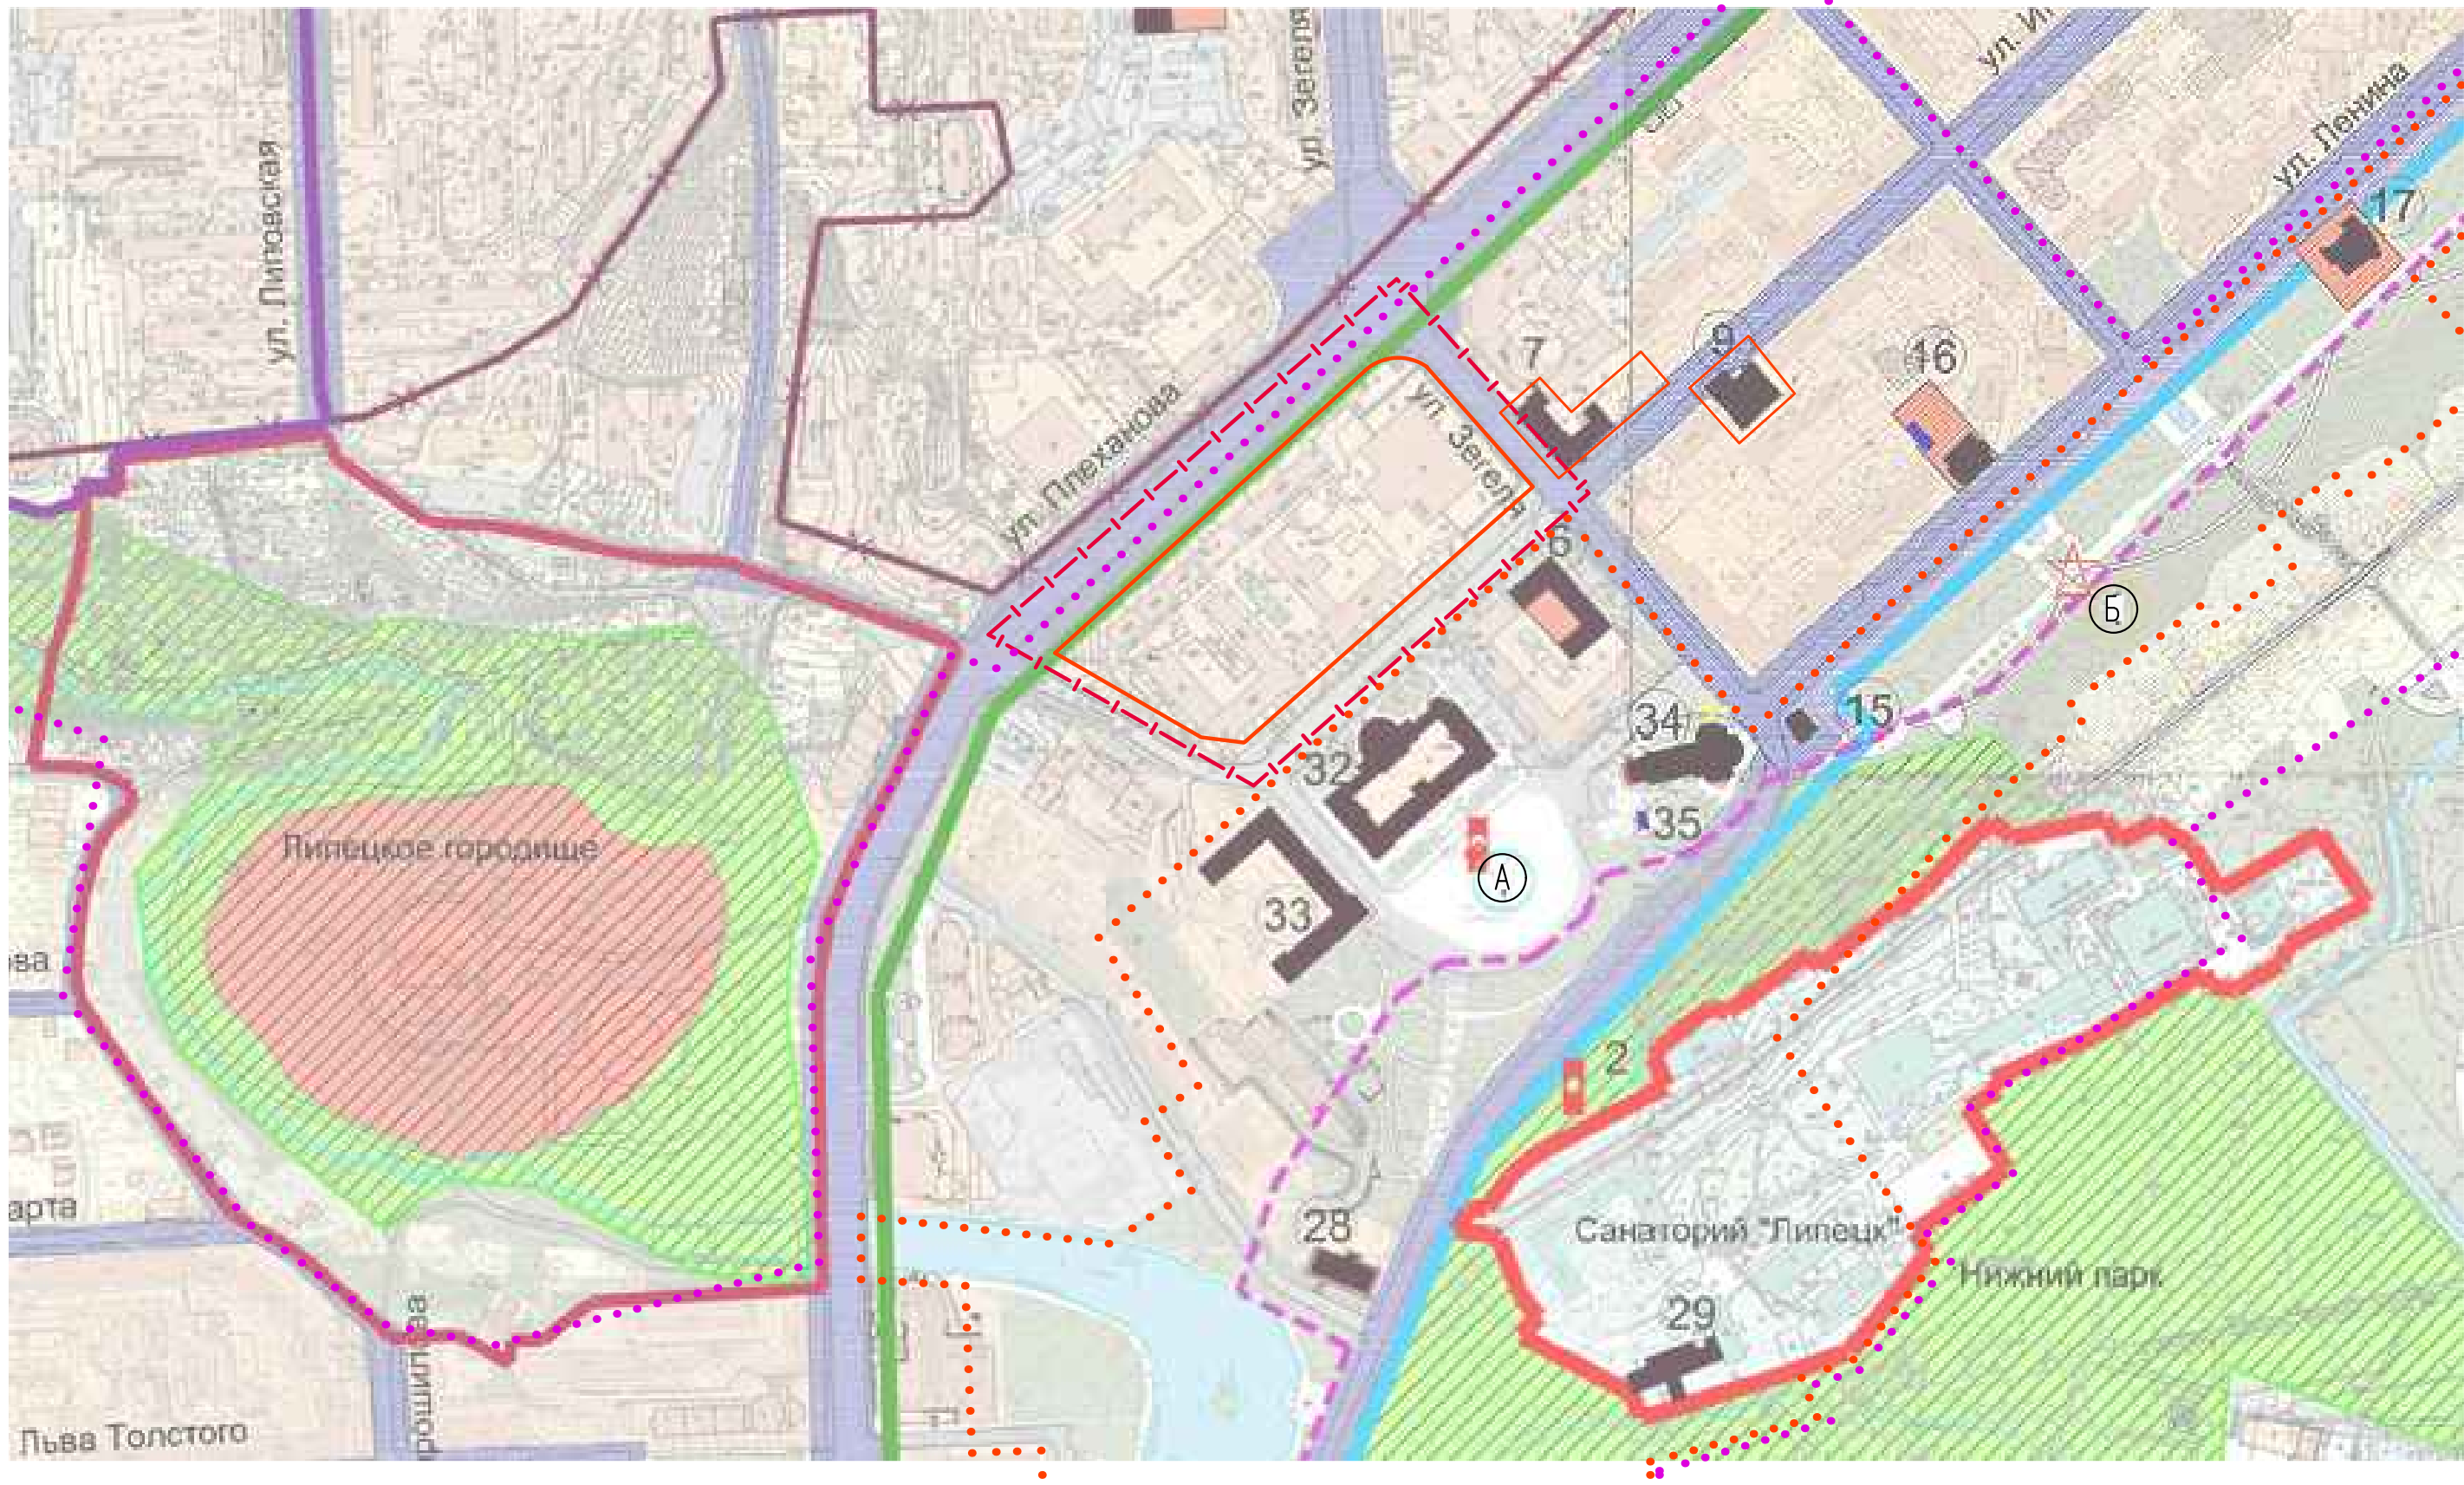

Объекты культурного наследия (памятники истории и культуры)

- А 1 Памятник В.И. Ленину 1982г.
- Б 1 Памятник первому Липецкому уездному Совету
- 2 2 Обелиск Петру I 1839г.
- 6 6 Здание бывшего реального училища II пол. XIX в.
- 7 7 Здание бывшего духовного училища II пол. XIX в.
- 9 9 Усадебный дом конец XIX– нач. XX вв.
- 15 15 Дом аптекаря, нач XX в. (1910г.) (Дом Вяжлинского)
- 16 16 Дом Губина.
- 17 17 Дом усадебный, нач. XIX – сер. XIX в.
- 28 28 Здание бывшей курортной гостиницы, II пол. XIX в.
- 29 29 Комплекс памятников, связанных с «Липецкими минеральными водами»
- 32 32 Дом Советов, 50-е гг. XX в.
- 33 33 Дом, 50-е гг. XX в.
- 34 34 Собор Рождества Христова, 1791–1842 гг.
- 35 35 Здание бывшей церковно-приходской школы, II пол. XIXв.

УСЛОВНЫЕ ОБОЗНАЧЕНИЯ

- Границы территории проектирования
- — Памятники архитектуры
- — Памятники природы
- — Территория памятника
- Границы округа горно-санитарной охраны
- Граница заповедной территории
- — Охраняемые красные линии и планировочная структура
- Граница культурного слоя исторической части г. Липецка
- Граница Липецкого городища
- Граница курорта
- ... — Границы зоны охраны объекта культурного наследия (памятника истории и культуры) регионального значения «Ансамбль пл. Ленина (бывшая Соборная пл.)»
- ... — Границы зоны регулирования застройки объекта культурного наследия (памятника истории и культуры) регионального значения «Ансамбль пл. Ленина (бывшая соборная пл.)»

							1861 к – ППМ. ГЧ 2
							Проект внесения изменений в Проект планировки и проект межевания территории квартала, ограниченного улицами Плеханова, Зегеля, Интернациональная, Саперная в городе Липецке
Изм.	Кол.уч.	Лист	И док.	Подп.	Дата	Исполнил	Материалы по обоснованию проекта
Проверил	Кулаченко	Маркова			03.21		Студия
							Лист
							Листов
Н.контр.	Третьякова				03.21		П
							5
							АПМ "Архмастер"