
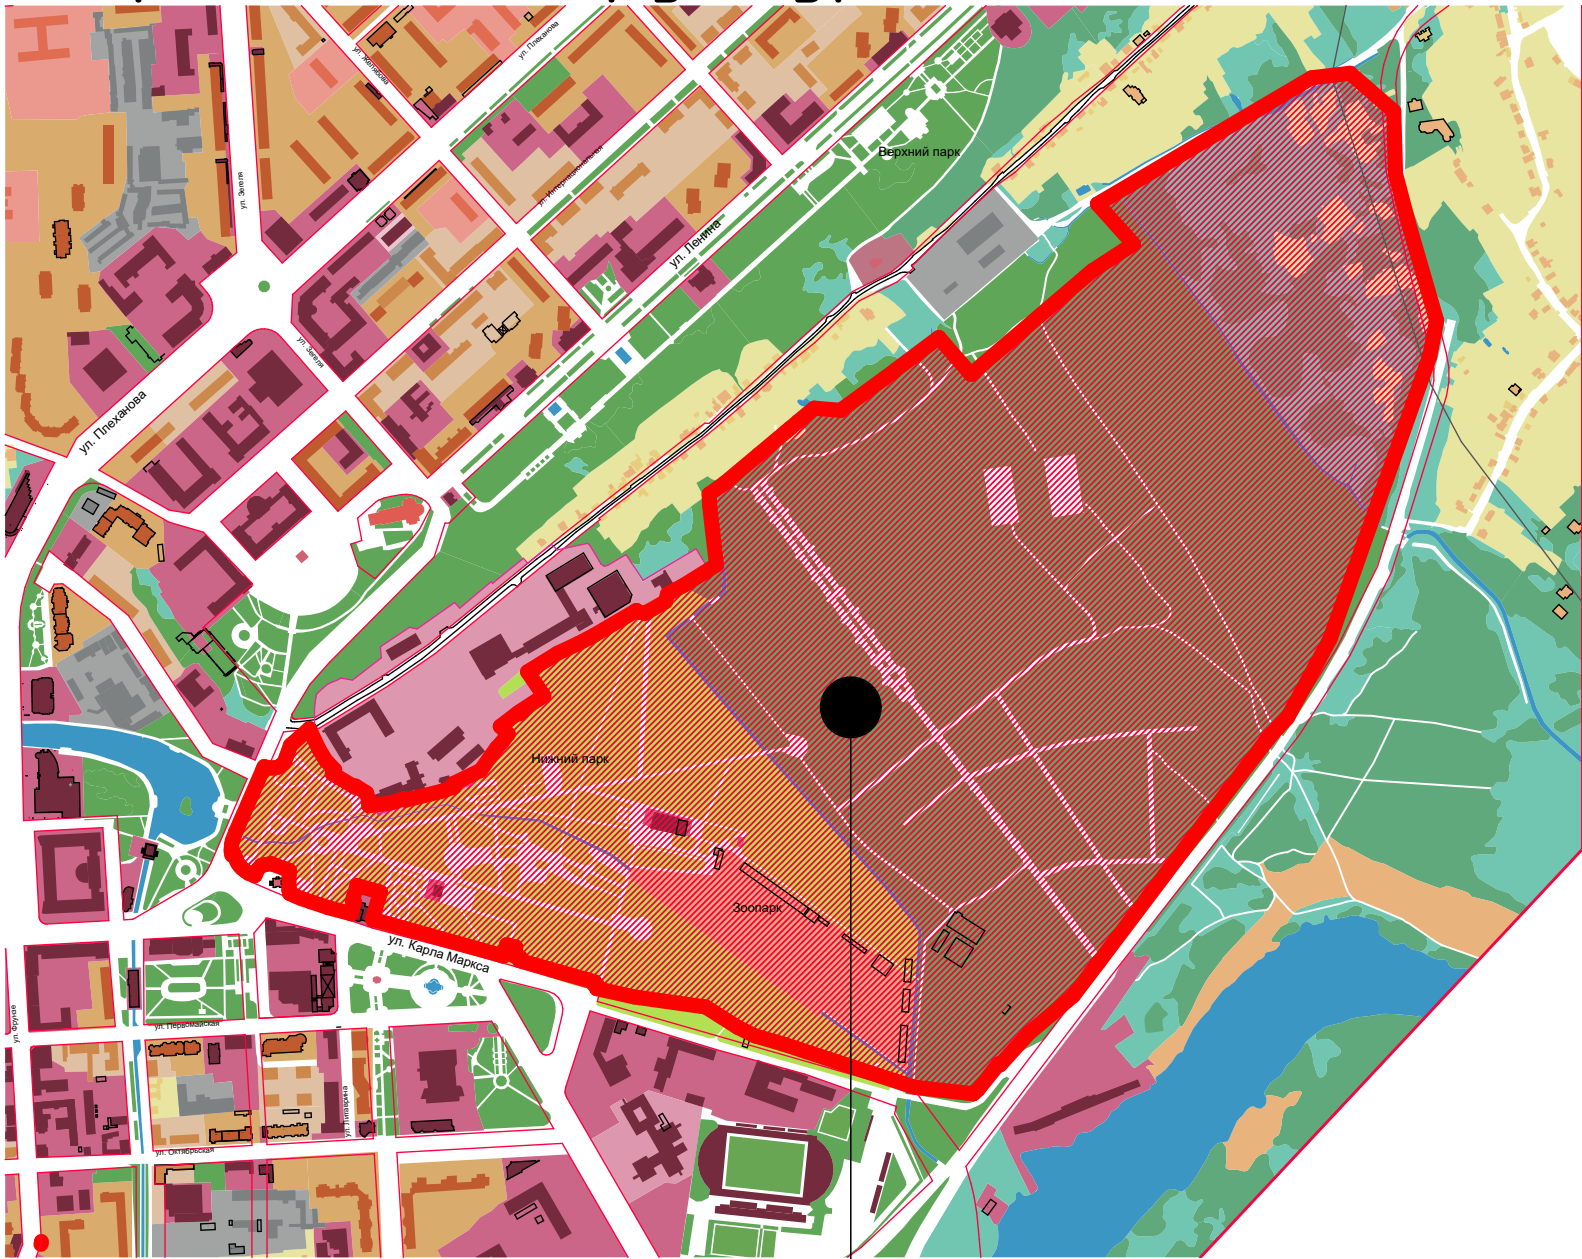


ВНЕСЕНИЕ ИЗМЕНЕНИЙ В ПРОЕКТ ПЛАНИРОВКИ И ПРОЕКТ МЕЖЕВАНИЯ ТЕРРИТОРИИ НИЖНЕГО ПАРКА В ГОРОДЕ ЛИПЕЦКЕ

Карта расположеия планировочной структуры элементов

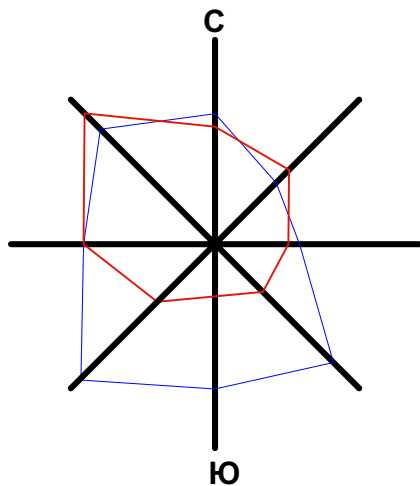

РАССМАТРИВАЕМАЯ
ТЕРРИТОРИЯ

						009-2020-ППЗ			
						ВНЕСЕНИЕ ИЗМЕНЕНИЙ В ПРОЕКТ ПЛАНИРОВКИ И ПРОЕКТ МЕЖЕВАНИЯ ТЕРРИТОРИИ НИЖНЕГО ПАРКА В ГОРОДЕ ЛИПЕЦКЕ			
Изм.	Кол.уч.	Лист	№Док.	Подп.	Дата				
Разработал	Ныркова					Проект планировки и проект межевания территории. Раздел 3	Стадия	Лист	Листов
Проверил	Ныркова						П	1	
Н.Контр	Попова					Карта расположеия планировочной структуры элементов	ООО ПРОЕКТНАЯ ФИРМА ЕКАТЕРИНЫ ГУЛЕВСКОЙ		