


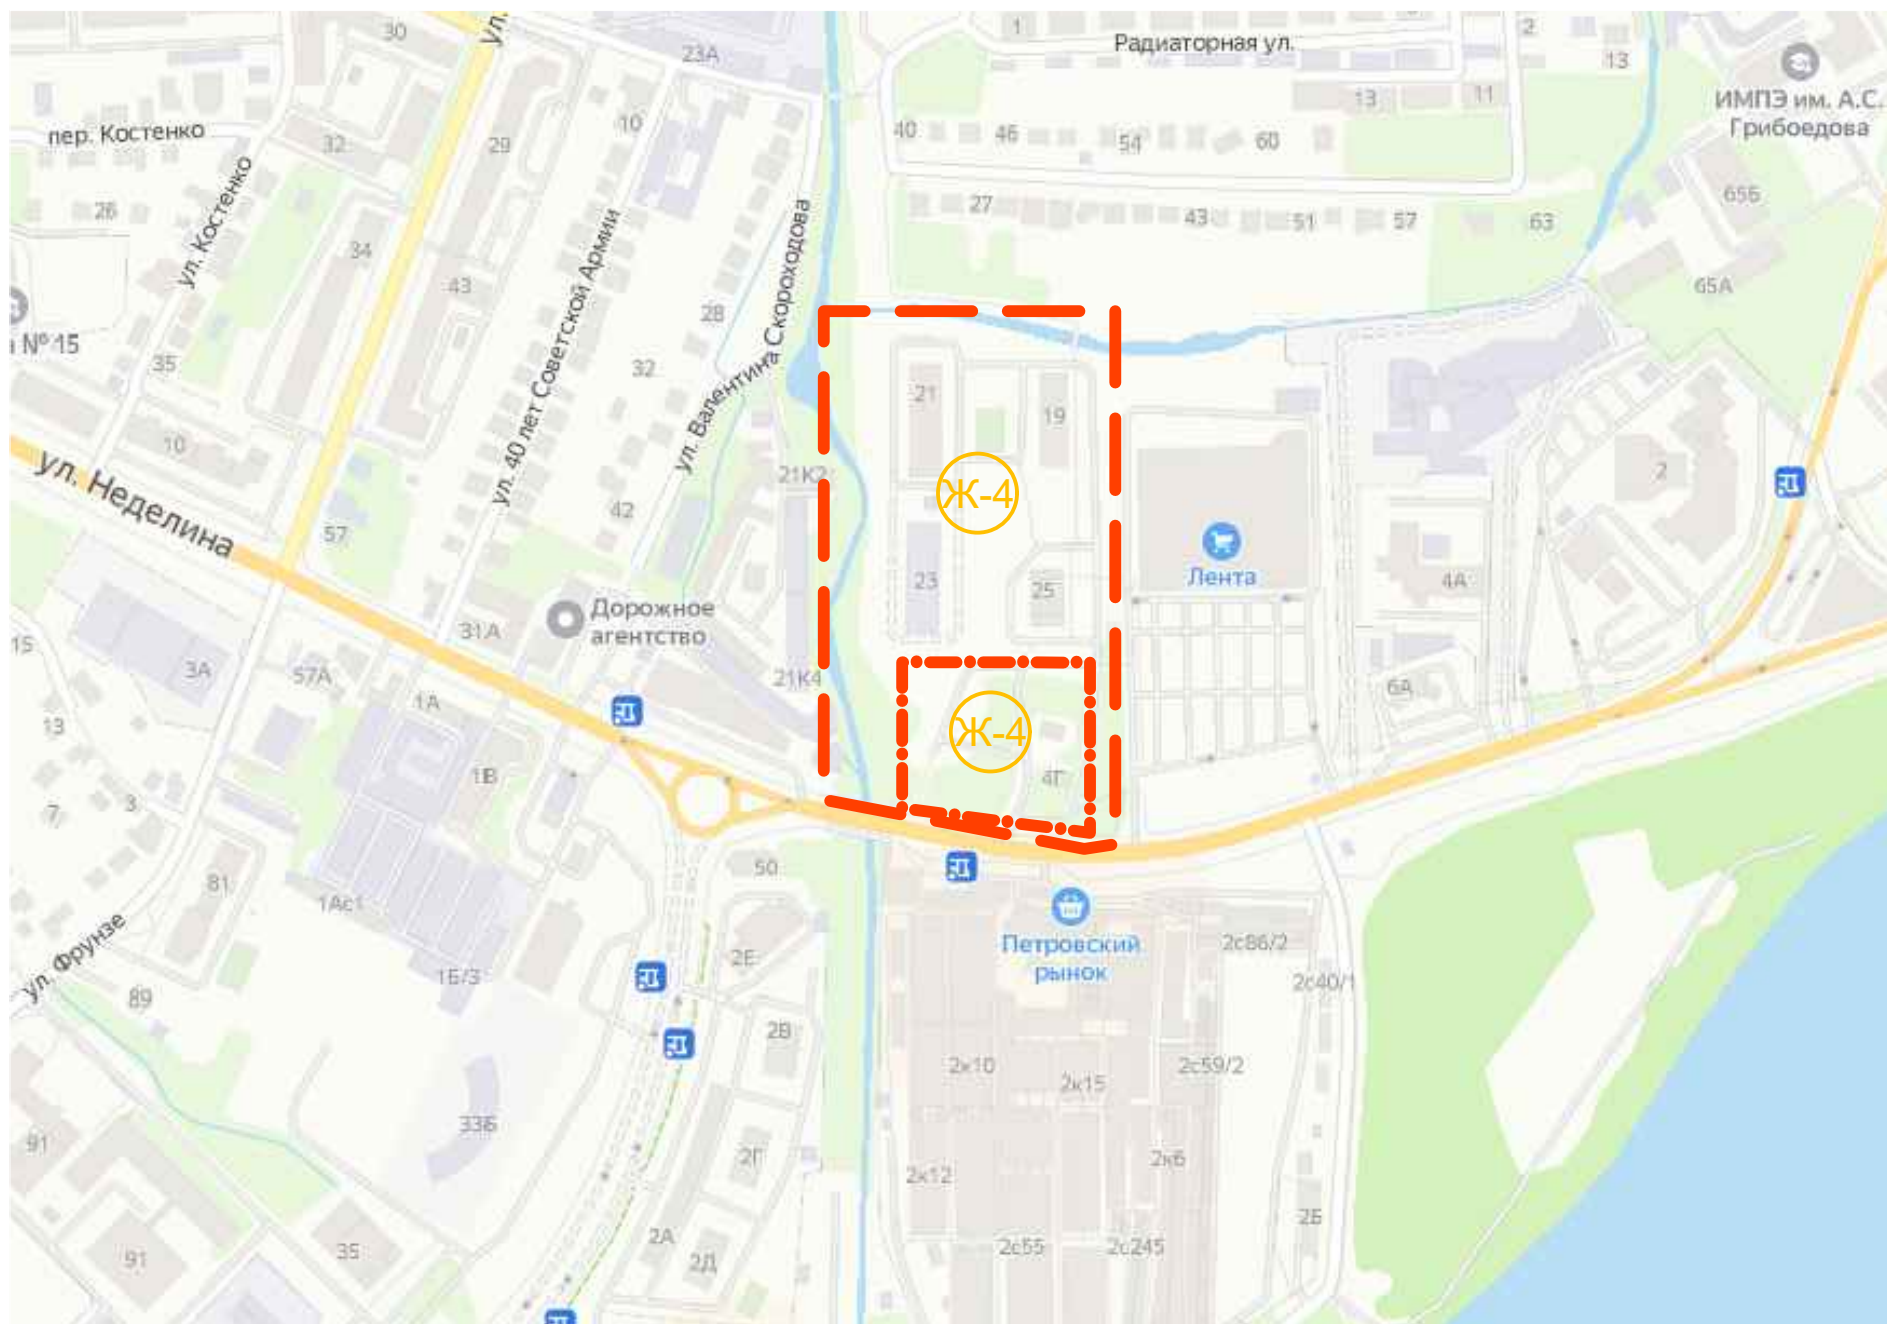

УСЛОВНЫЕ ОБОЗНАЧЕНИЯ

- Граница территории разработки проекта внесения изменений
- Граница проектирования
- Зона застройки многоквартирными жилыми домами

Согласовано

Инв. № подл.	Подп. и дата	Взам. инв. №

						73-22-ППУПМ		
						Проект внесения изменений в документацию по планировке территории (проект планировки и проект межевания) квартала в районе ул. Фрунзе, Калинина, М.И.Неделина в городе Липецке		
Изм.	Кол.уч.	Лист	№ док	Подпись	Дата	Материалы по обоснованию проекта	Стадия	Лист
Разработал	Голубов				04.2022		П	1
Проверил	Дедюхин				04.2022	Карта (фрагмент карты) планировочной структуры территорий городского округа б/м	ООО СЗ "Строймастер"	
ГИП	Старых				04.2022			

Формат А3