


Ведомость координат территории комплексного развития жилой застройки, ограниченной улицами И.Франко, Ушинского и переулком Курако в городе Липецке

Внешний контур участка

№ точки	X	Y
1	422759,499	1329471,203
2	422733,373	1329485,251
3	422741,685	1329500,164
4	422709,935	1329517,900
5	422701,573	1329502,987
6	422675,405	1329517,606
7	422741,327	1329637,502
8	422755,558	1329629,710
9	422779,838	1329673,881
10	422795,972	1329694,329
11	419377,362	1329680,348
12	422774,053	1329629,183
13	422769,676	1329621,050
14	422775,399	1329617,920
15	422778,540	1329623,753
16	422796,959	1329613,845
17	422806,778	1329631,746
18	422810,696	1329629,615
19	422821,762	1329651,787
20	422858,091	1329636,602

А.А.Пушилин

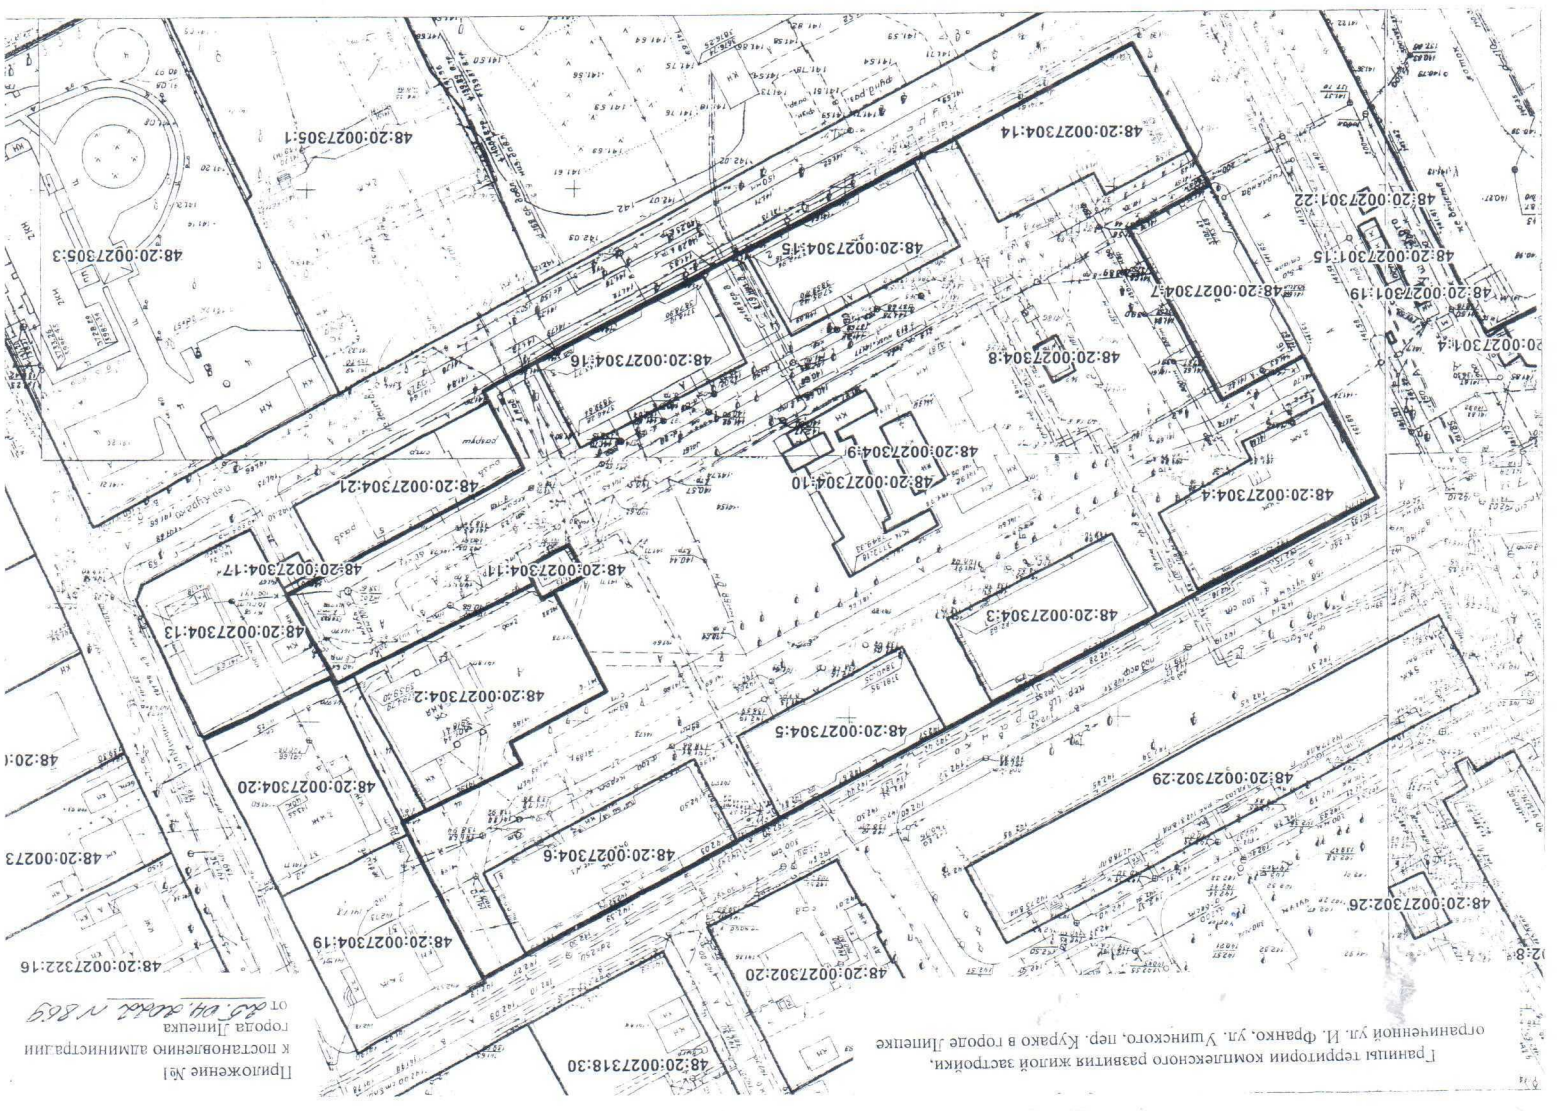

Приложение №1
к постановлению администрации
города Липецка
от 05.04.2018 № 869

Границы территории комплексного развития жилой застройки,
ограниченной ул. И. Франко, ул. Ушинского, пер. Курако в городе Липецке