


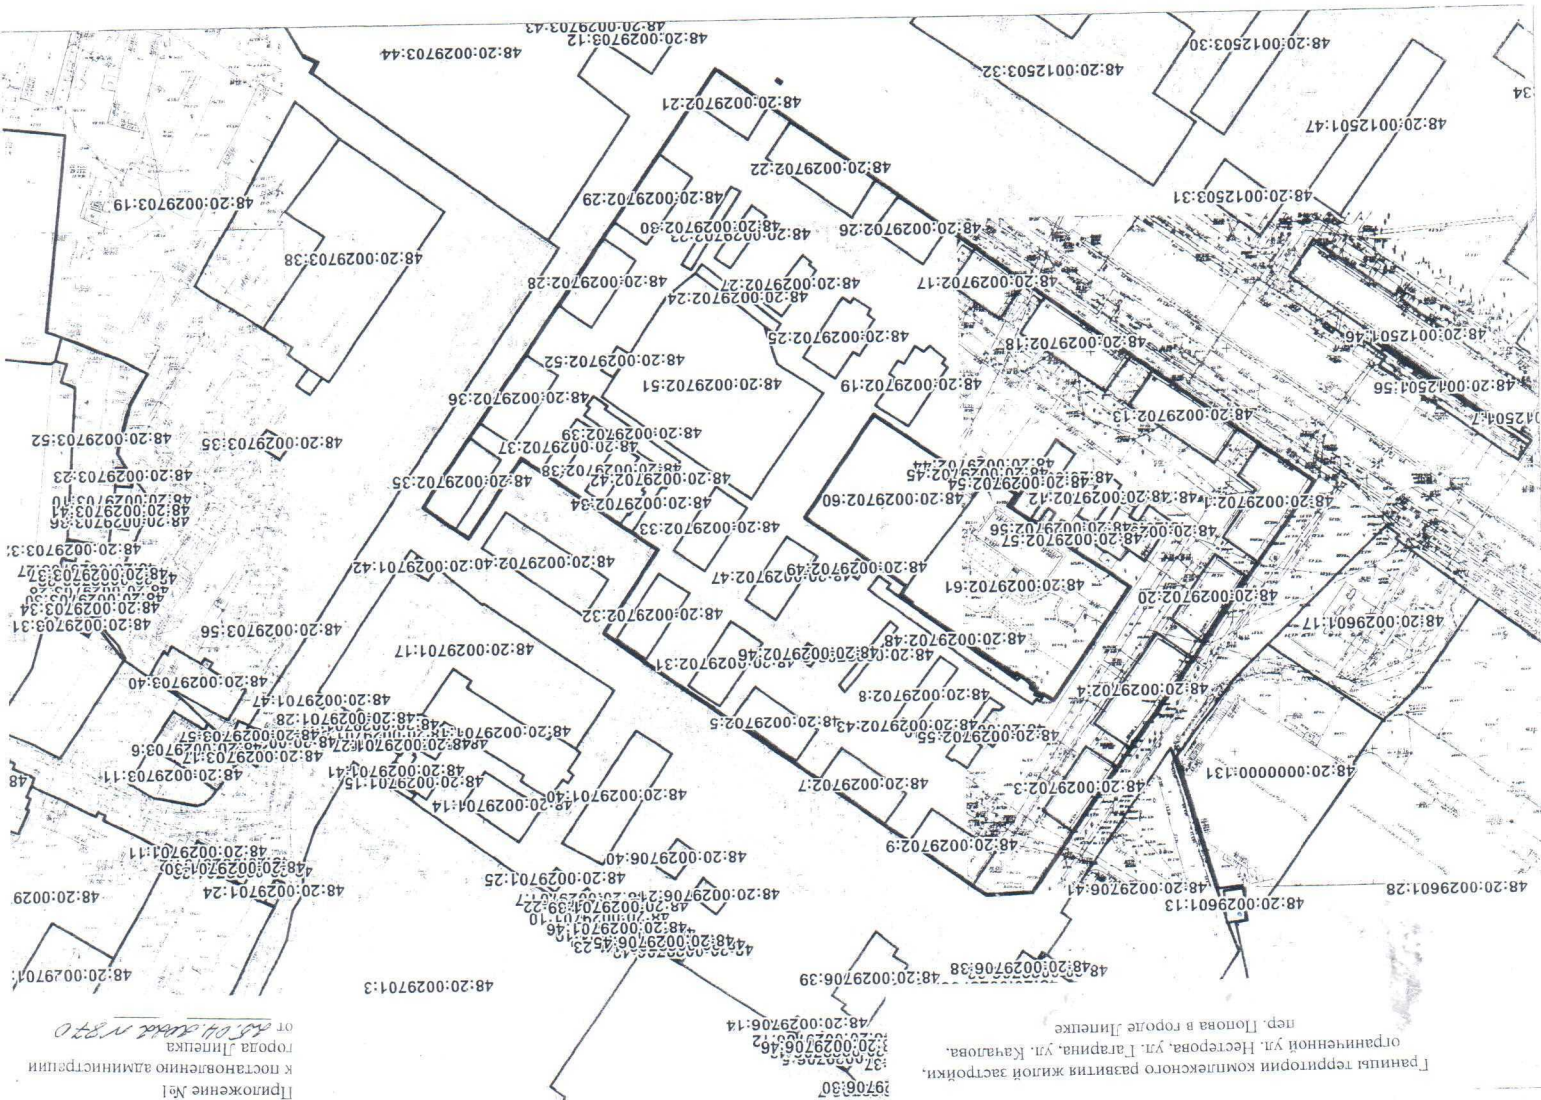

Приложение №1
к постановлению администрации
города Липецка
от 25.04.2018 № 30

Границы территории комплексного развития жилой застройки,
ограниченной ул. Нестерова, ул. Гагарина, Качалова,
пер. Попова в городе Липецке

Ведомость координат территории комплексного развития жилой застройки,
ограниченной улицами Нестерова, Гагарина, Качалова и переулком Попова
в городе Липецке

Внешний контур участка

№ точки	X	Y
1	420267,978	1324126,036
2	420419,953	1324231,045
3	420420,707	1324248,001
4	420322,778	1324389,634
5	420292,200	1324369,466
6	420258,354	1324420,309
7	420287,734	1324439,997
8	420276,292	1324456,747
9	420114,338	1324348,022

Внутренний контур

№ точки	X	Y
1	420338,634	1324237,113
2	420309,713	1324279,869
3	420306,191	1324277,213
4	420280,361	1324314,890
5	420242,466	1324289,194
6	420265,678	1324254,888
7	420269,278	1324249,711
8	420295,962	1324247,422
9	420295,843	1324247,504
10	420294,812	1324246,780
11	420270,108	1324239,407
12	420272,156	1324236,955
13	420276,243	1324239,642
14	420276,965	1324238,480
15	420281,691	1324231,706
16	420282,606	1324228,831
17	420286,876	1324223,594
18	420288,926	1324220,382
19	420289,606	1324219,761
20	420293,243	1324214,994
21	420300,545	1324203,428
22	420306,610	1324194,683
23	420320,561	1324204,228
24	420333,470	1324213,059

А.А.Пушилин