


Приложение №1
к постановлению администрации
города Липецка
от 05.11.2014 № 87

В границах территории комплексного развития жилой застройки
в районе ул. Спиртзаводская в городе Липецке

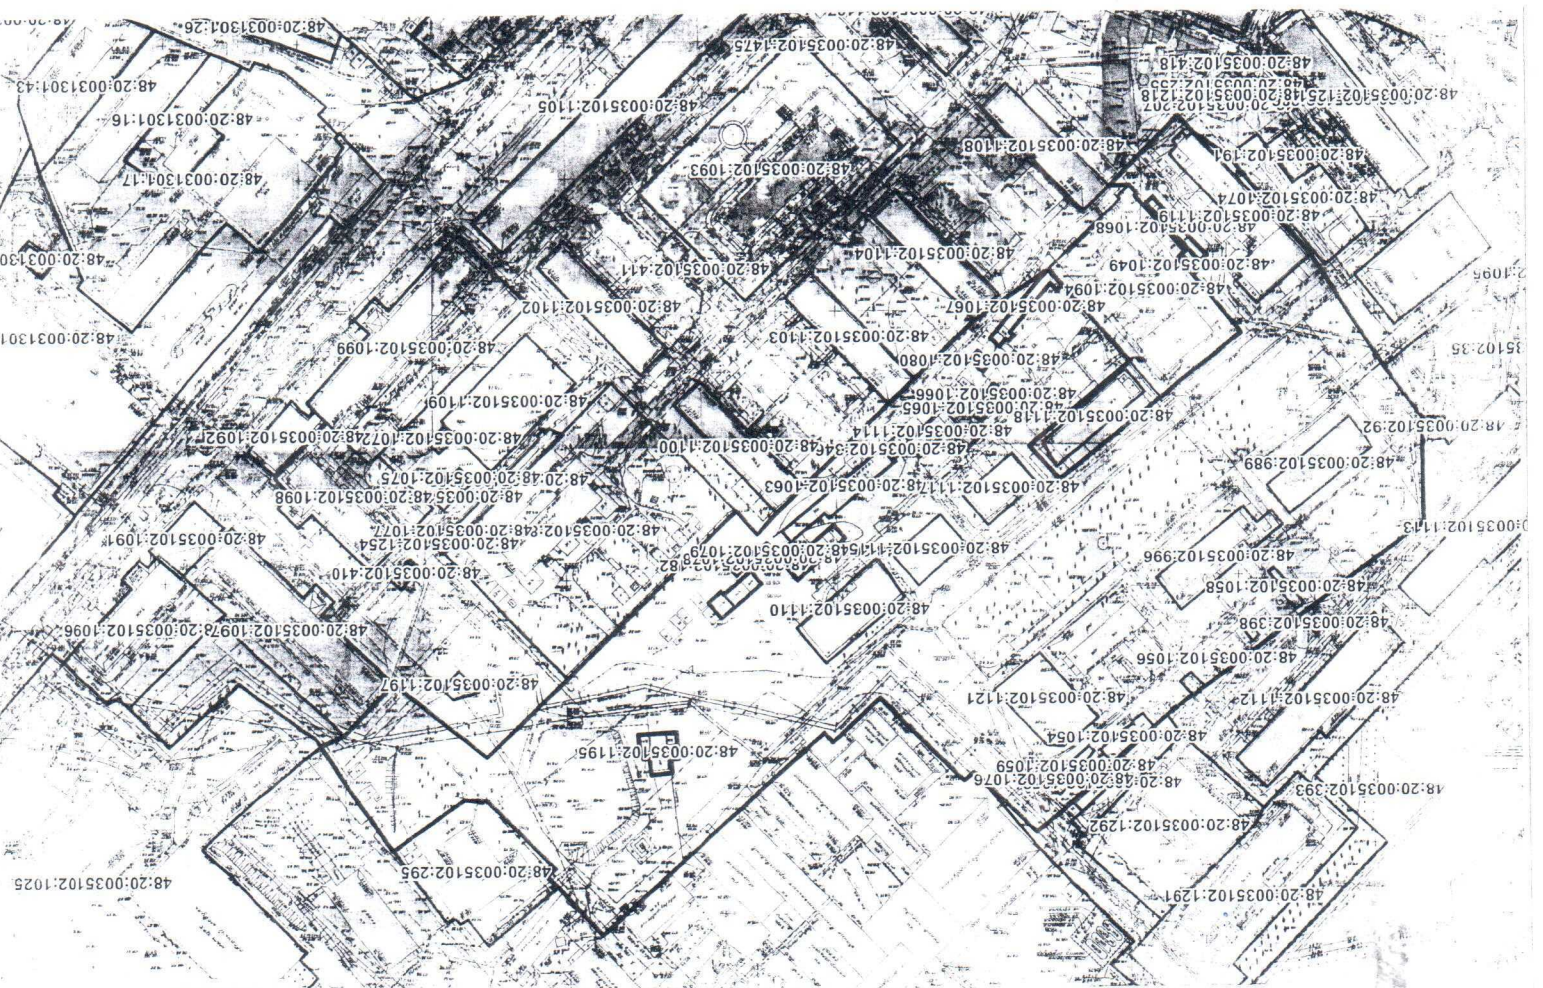

Ведомость координат территории комплексного развития жилой застройки
в районе улицы Спиртзаводской

Внешний контур участка

№ точки	X	Y
1	417097,599	1327094,379
2	417086,464	1327081,669
3	417081,791	1327077,971
4	416959,926	1326941,680
5	416952,156	1326941,130
6	416933,638	1326955,620
7	416892,505	1326983,563
8	416855,778	1327014,438
9	416846,779	1327027,480
10	416840,698	1327033,316
11	416867,161	1327058,369
12	416866,857	1327051,023
13	416869,881	1327047,975
14	416870,714	1327048,812
15	416891,422	1327029,788
16	416893,762	1327032,332
17	416921,354	1327009,010
18	416945,565	1327038,449
19	416976,089	1327075,751
20	416963,614	1327087,167
21	416932,299	1327049,787
22	416898,616	1327080,885
23	416917,738	1327107,892
24	416939,381	1327129,760
25	416948,838	1327139,715
26	416979,423	1327170,645
27	416989,277	1327180,494
28	416997,350	1327187,660
29	416988,612	1327195,607
30	417051,588	1327257,840
31	417081,260	1327287,915
32	417053,857	1327322,806
33	417073,457	1327341,334
34	417077,755	1327350,779
35	417116,704	1327322,640
36	417097,396	1327296,536