

“Проект внесения изменений в проект планировки и проект межевания территории квартала , ограниченного площадями Константиновой , Заводской и улицами Ушинского , Северная в городе Липецке ”

Схема организации движения транспорта .  
Масштаб 1:1000



УСЛОВНЫЕ ОБОЗНАЧЕНИЯ:  
 - Граница территории площадью 2.14 га , подлежащая внесению изменений в проект планировки и проект межевания территории квартала , ограниченного площадями Константиновой , Заводской и улицами Ушинского , Северная в городе Липецке ”


48.20.0027442 - кадастровый номер квартала  
48.20.0027439 - кадастровый номер квартала

Красные линии, существующие  
 Линии отступа от красных линий, в целях определения мест допустимого размещения зданий, строений, сооружений.  
 Граница зон планируемого размещения объектов капитального строительства

Условные обозначения:  
 1.8 Дорожный знак 1.8, светофор

Прочие:  
 проектируемая парковка  
число машино/мест

Наименование : Поперечный профиль по улицам 40- лет Октября .  
Категория : Улицы местного значения в жилой застройке .  
Сечение : 1-1

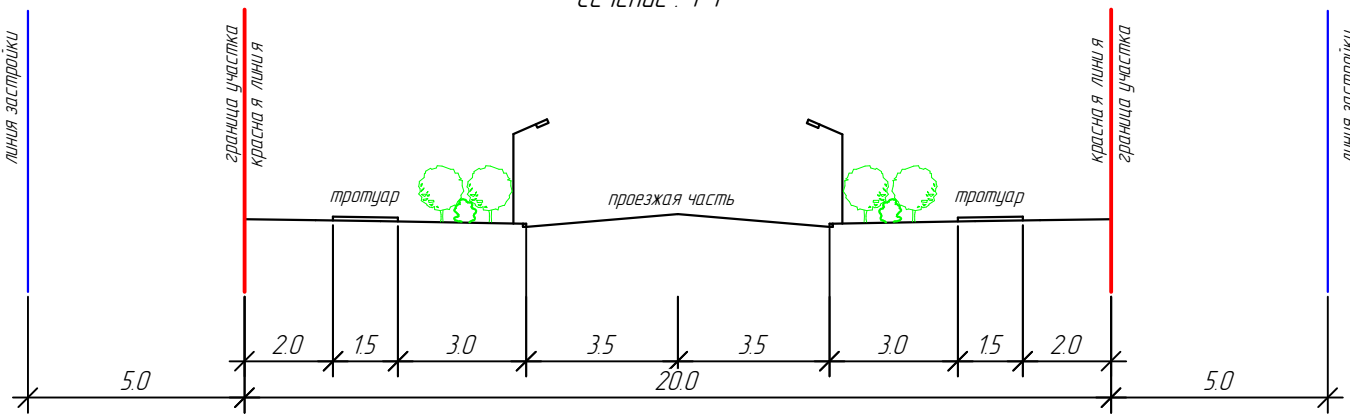

|             |                |      |        |       |       |   |        |                                           |        |
|-------------|----------------|------|--------|-------|-------|---|--------|-------------------------------------------|--------|
|             |                |      |        |       |       | 2- ЗА -2022- ППМ   |        |                                           |        |
|             |                |      |        |       |       | “Проект внесения изменений в проект планировки и проект межевания территории квартала , ограниченного площадями Константиновой , Заводской и улицами Ушинского , Северная в городе Липецке ” |        |                                           |        |
| Изм.        | Кол. уч.       | Лист | № док. | Подп. | Дата  | Проект планировки<br>( Материалы по обоснованию )   | Стадия | Лист                                      | Листов |
| Директор    | Борисенко Т.В. |      |        |       | 07.22 |   | ПД     | 3                                         |        |
| ГИП         | Аверин А.А.    |      |        |       | 07.22 |   |        |                                           |        |
| Разработал  | Аверина М.В.   |      |        |       | 07.22 |   |        |                                           |        |
| Н. Контроль | Борисенко Т.В. |      |        |       | 07.22 | Схема организации движения транспорта .<br>Масштаб 1:1000   |        | “Районный отдел проектирования и оценки ” |        |