


“Проект внесения изменений в проект планировки и проект межевания территории квартала , ограниченного площадями Константиновой , Заводской и улицами Ушинского , Северная в городе Липецке ”

Варианты планировочных и (или)
объемно -пространственных решений
застройки территории в соответствии с
проектом планировки
территории Масштаб 1:1000

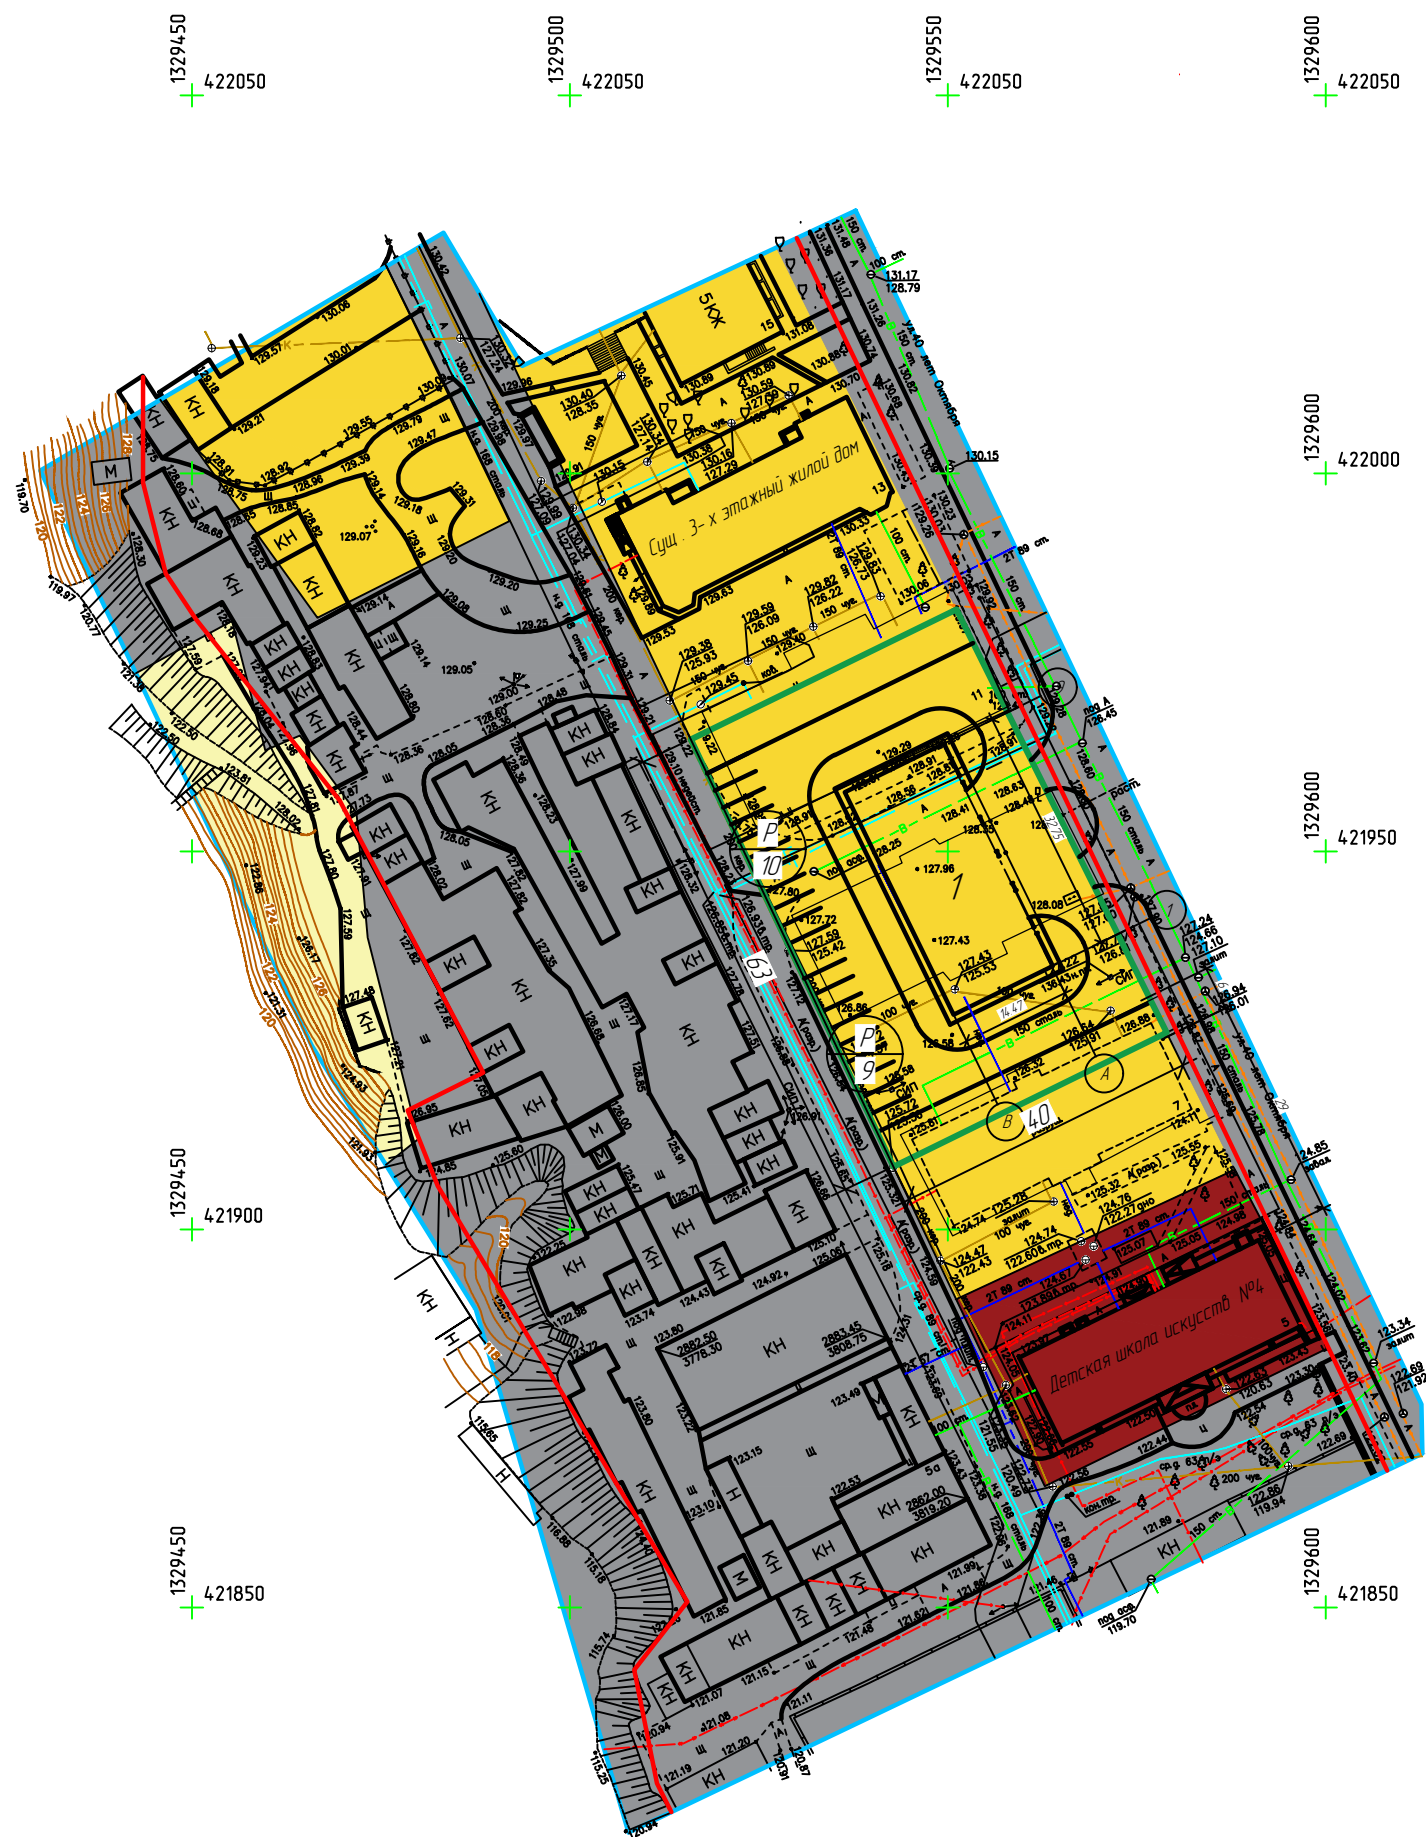

Экспликация планируемых зданий и сооружений

№ позиции	Наименование	Примечание
1	Проектируемое пожарное депо	проектир.



						2- ЗА -2022- ППМ			
						"Проект внесения изменений в проект планировки и проект межевания территории квартала , ограниченного площадями Константиновой, Заводской и улицами Ушинского, Северная в городе Липецке "			
Изм.	Кол. уч.	Лист	№ док.	Подп.	Дата	Проект планировки (Материалы по обоснованию)	Стадия	Лист	Листов
Директор	Борисенко Т.В.				07.22		ПД	8	
ГИП	Аверин А.А.				07.22			"Районный отдел проектирования и оценки "	
Разработал	Аверина М.В.				07.22				
Н. Контроль	Борисенко Т.В.				07.22	Варианты планировочных решений застройки территории в соответствии с проектом планировки территории .Масштаб 1:1000			