


“Проект внесения изменений в проект планировки и проект межевания территории квартала , ограниченного площадями Константиновой, Заводской и улицами Ушинского, Северная в городе Липецке ”

Чертеж планировки территории .
Разбивочный чертеж красных линий
Масштаб 1:2000

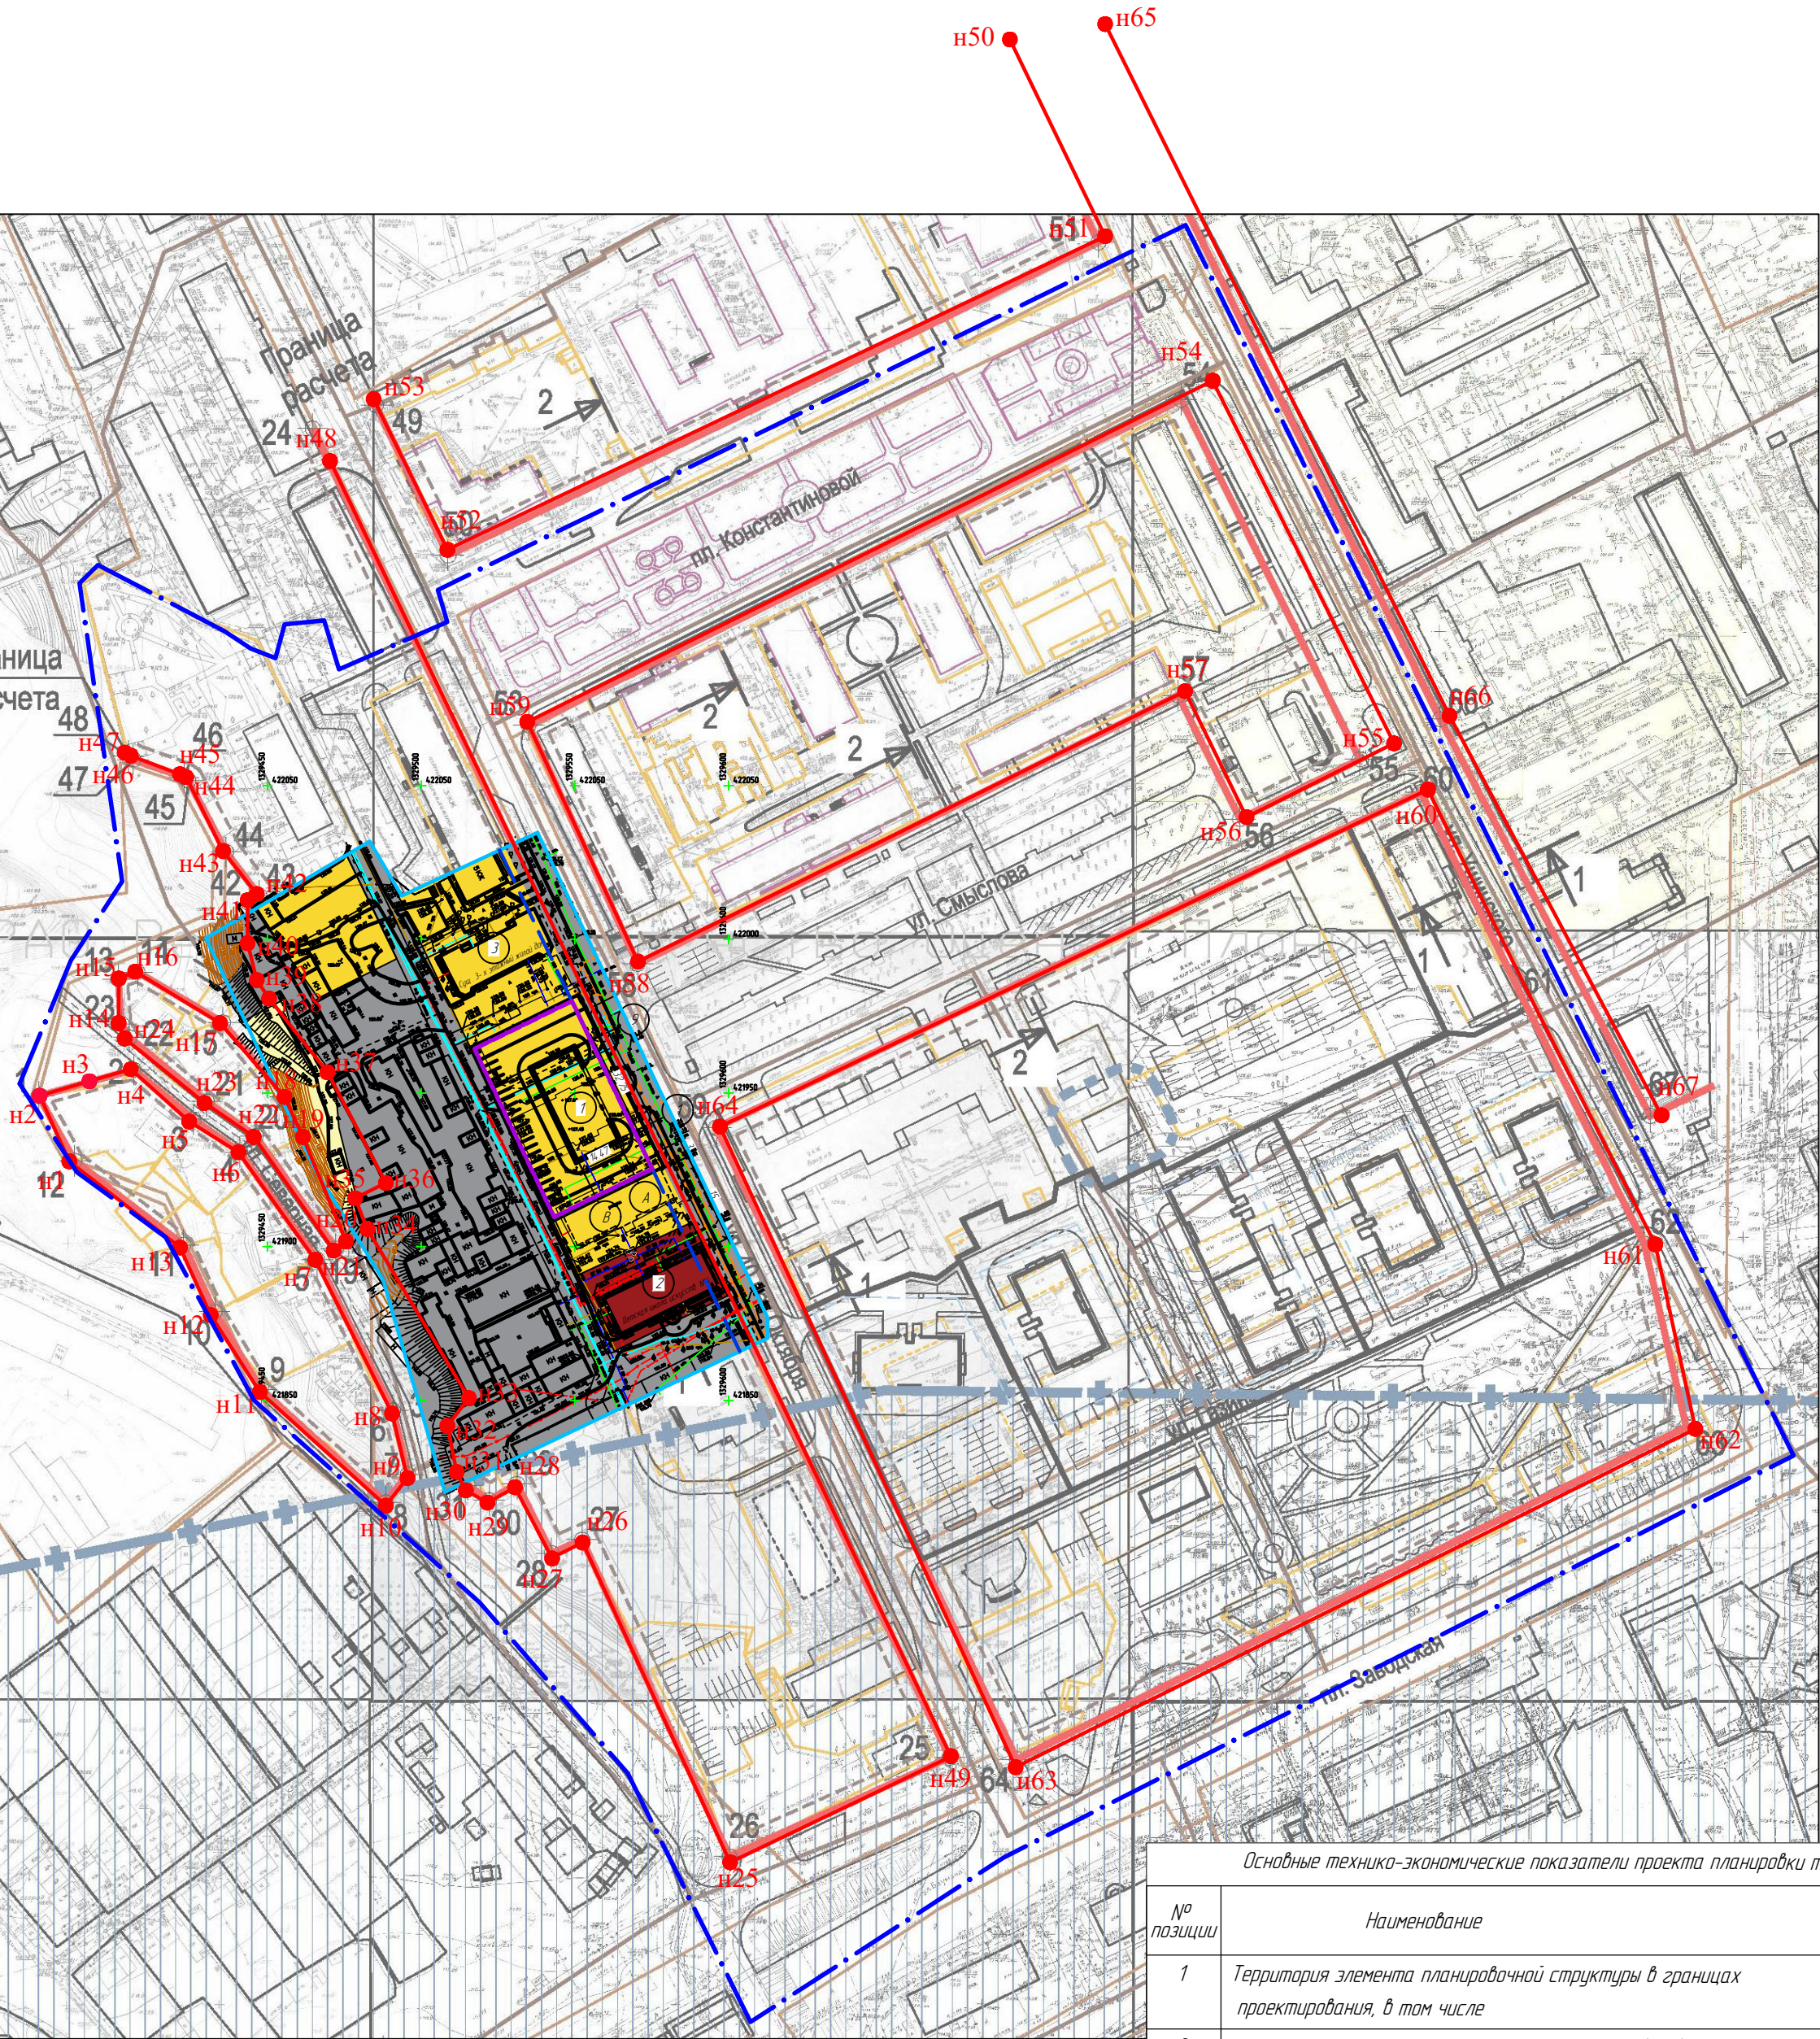

Основные технико-экономические показатели проекта планировки территории			
№ позиции	Наименование	Единица измерения	Величина показателя
1	Территория элемента планировочной структуры в границах проектирования, в том числе	га	2,14
2	Зона застройки многоквартирными жилыми домами (Ж-4)	га	0,65
3	Зона застройки индивидуальными жилыми домами (Ж-1)	га	0,09
4	Зона делового общественного и коммерческого назначения (О-1)	га	0,11
5	Зона транспортной инфраструктуры (Т)	га	1,29

- УСЛОВНЫЕ ОБОЗНАЧЕНИЯ
- Граница элемента планировочной структуры территории, утвержденная в составе проекта планировки и проекта межевания территории квартала, ограниченного площадями Константиновой, Заводской и улицами Ушинского, Северная в городе Липецке
 - Граница территории площадью 2,14 га, подлежащая внесению изменений в проект планировки и проект межевания территории квартала, ограниченного площадями Константиновой, Заводской и улицами Ушинского, Северная в городе Липецке
 - Кадастровый номер квартала 48.20.00274.42
 - Кадастровый номер квартала 48.20.00274.39
 - Красные линии, существующие
 - Характерная поворотная точка красных линий, утвержденной в составе проекта планировки и проекта межевания территории квартала, ограниченного площадями Константиновой, Заводской и улицами Ушинского, Северная в городе Липецке
 - Линии отступа от красных линий, в целях определения мест допустимого размещения зданий, строений, сооружений.
 - Граница зон планируемого размещения объектов капитального строительства

Ведомость координат поворотных точек красных линий, утвержденных в составе проекта планировки и проекта межевания территории квартала, ограниченного площадями Константиновой, Заводской и улицами Ушинского, Северная в городе Липецке " (начало)					Ведомость координат поворотных точек красных линий, утвержденных в составе проекта планировки и проекта межевания территории квартала, ограниченного площадями Константиновой, Заводской и улицами Ушинского, Северная в городе Липецке " (окончание)				
N	X	Y	Длина	Дир углы	N	X	Y	Длина	Дир углы
н1	421927.74	1329385.53	23.47	336°04.3'23"	н35	421915.74	1329478.53	11.18	63°26'106"
н2	421949.2	1329376.01	16.7	73°53'959"	н36	421920.74	1329488.53	40.71	332°10'5'33"
н3	421953.83	1329392.05	14.03	73°48'6'39"	н37	421956.74	1329469.53	30.61	321°37'957"
н4	421957.74	1329405.53	25.5	131°49'2'13"	н38	421980.74	1329450.53	7.21	326°18'6'36"
н5	421940.74	1329424.53	18.87	122°00.3'19"	н39	421986.74	1329446.53	12.37	345°57'8'50"
н6	421930.74	1329440.53	43.01	144°27'7'44"	н40	421998.74	1329443.53	14	0°00'0'00"
н7	421895.74	1329465.53	55.9	153°26'106"	н41	422012.74	1329443.53	3.61	56°18'6'36"
н8	421845.74	1329490.53	21.59	166°36'4'27"	н42	422014.74	1329446.53	17.8	321°50'5'34"
н9	421824.74	1329495.53	11.4	217°52'5'30"	н43	422028.74	1329435.53	26.83	333°26'106"
н10	421815.74	1329488.53	55.23	312°03'8'50"	н44	422052.74	1329423.53	2.24	296°33'9'54"
н11	421852.74	1329447.53	29.68	327°22'8'51"	н45	422053.74	1329421.53	17.09	290°33'3'22"
н12	421877.74	1329431.53	24.17	335°33'3'22"	н46	422059.74	1329405.53	2.24	296°33'9'54"
н13	421899.74	1329421.53			н47	422060.74	1329403.53	116.03	35°09'5'32"
н14	421972.74	1329401.53	14.28	0°24'3'23"	н48	422155.61	1329470.35	479.85	154°23'2'20"
н15	421987.02	1329401.63	5.86	65°01'1'10"	н49	421734.17	1329672.36	80.64	196°4'14'28"
н16	421989.49	1329406.94	32.28	121°15'8'49"	н50	422292.74	1329691.53	71.11	154°09'3'20"
н17	421972.74	1329434.53	31.89	138°48'8'51"	н51	422228.74	1329722.53	237.07	244°30'9'55"
н18	421948.74	1329455.53	14.32	155°13'4'29"	н52	422126.74	1329508.53	54.56	333°54'2'16"
н19	421935.74	1329461.53	36.77	157°37'2'12"	н53	422175.74	1329484.53	237.78	29°28'5'33"
н20	421901.74	1329475.53	5	233°07'8'48"	н54	422181.74	1329757.53	131.93	153°26'106"
н21	421898.74	1329471.53	45.22	324°54'2'15"	н55	422063.74	1329816.53	53.67	243°26'106"
н22	421935.74	1329445.53	19.42	304°30'5'31"	н56	422039.74	1329768.53	45.62	333°59'8'48"
н23	421946.74	1329429.53	33.42	308°55'6'39"	н57	422080.74	1329748.53	198.56	243°41'5'35"
н24	421967.74	1329403.53			н58	421992.74	1329570.53	85.91	335°13'4'29"
н25	421699.74	1329600.53	114.54	335°13'4'29"	н59	422070.74	1329534.53		
н26	421803.74	1329552.53	11.18	243°26'106"	н60	422048.74	1329827.53	165.47	153°26'106"
н27	421798.74	1329542.53	25.94	332°26'3'23"	н61	421900.74	1329901.53	61.39	167°46'5'30"
н28	421821.74	1329530.53	10.3	240°56'7'43"	н62	421840.74	1329914.53	24.7	243°32'3'23"
н29	421816.74	1329521.53	8.06	299°44'7'42"	н63	421730.68	1329693.41	229.51	335°13'4'29"
н30	421820.74	1329514.53	6.71	333°26'106"	н64	421939.07	1329597.23		
н31	421826.74	1329511.53	15.3	348°41'4'24"	н65	422297.74	1329722.53	251.33	153°32'2'13"
н32	421841.74	1329508.53	11.4	37°52'5'30"	н66	422072.74	1329834.53	14.718	152°02'5'31"
н33	421850.74	1329515.53	64.14	329°02'1'10"	н67	421942.74	1329903.53	398.48	117°00'9'55"
н34	421905.74	1329482.53							

						2- ЗА -2022- ППМ			
						"Проект внесения изменений в проект планировки и проект межевания территории квартала , ограниченного площадями Константиновой, Заводской и улицами Ушинского, Северная в городе Липецке "			
Изм.	Кол.уч.	Лист	№ док.	Подп.	Дата	Проект планировки (Основная часть)	Стадия	Лист	Листов
Директор	Борисенко Т.В.			<i>Т.В. Борисенко</i>	07.22		ПД	2	
ГИП	Аверин А.А.			<i>А.А. Аверин</i>	07.22	Чертеж планировки территории . Разбивочный чертеж красных линий Масштаб 1:2000		"Районный отдел проектирования и оценки "	
Разработал	Аверина М.В.			<i>М.В. Аверина</i>	07.22				
Н. Контроль	Борисенко Т.В.			<i>Т.В. Борисенко</i>	07.22				