



398036, г. Липецк, ул. Катукова, д. 19
тел./факс: +7 (4742) 37-94-49,
+7 (4742) 52-77-44
e-mail: vertikal4806@mail.ru
www.vertikal-lipetsk.ru

Общество с ограниченной ответственностью «Вертикаль»

Проект внесения изменений в проект планировки и проект межевания территории жилой многоэтажной застройки, ограниченной улицами Космонавтов, Гагарина, Германа Титова, Валентины Терешковой в городе Липецке, утверждённый постановлением администрации города Липецка от 20.03.2017 №387, в части межевания

Основная часть

Раздел 1 «Проект межевания территории. Графическая часть»

55/22-ПМ

2022

Общество с ограниченной ответственностью «Вертикаль»

Проект внесения изменений в проект планировки и проект межевания территории жилой многоэтажной застройки, ограниченной улицами Космонавтов, Гагарина, Германа Титова, Валентины Терешковой в городе Липецке, утверждённый постановлением администрации города Липецка от 20.03.2017 №387, в части межевания

Основная часть

Раздел 1 «Проект межевания территории. Графическая часть»

55/22-ПМ

Генеральный директор

О.О. Дудин

Главный инженер проекта

П.А. Кулаченков

Инженер проекта

Д.И. Костина



Ассоциация
«Саморегулируемая организация Некоммерческое партнерство
Объединение Проектировщиков "ОсноваПроект"»
(Ассоциация СРО "ОсноваПроект")
188669, Ленинградская обл., Всеволожский р-н,
г. Мурино, ул. Центральная, д. 46
+7 (812) 242-72-38, +7 (911) 799-90-07
osnova_p@mail.ru
www.osnovaпроект.рф
ОГРН 1125300000253 ИНН 5321800449 КПП 470301001
№ в государственном реестре: СРО-П-176-19102012

ВЫПИСКА ИЗ РЕЕСТРА ЧЛЕНОВ САМОРЕГУЛИРУЕМОЙ ОРГАНИЗАЦИИ

12 мая 2022 г.

ВРОП-4824080717/48

Ассоциация «Саморегулируемая организация Некоммерческое партнерство Объединение
Проектировщиков «ОсноваПроект» (Ассоциация СРО «ОсноваПроект»)
(полное и сокращенное наименование саморегулируемой организации)

Саморегулируемая организация, основанная на членстве лиц,
осуществляющих подготовку проектной документации
(вид саморегулируемой организации)

188669, Ленинградская обл., Всеволожский р-н, г. Мурино, ул. Центральная, д. 46,
www.osnovaпроект.рф, osnova_p@mail.ru

(адрес места нахождения саморегулируемой организации, адрес официального сайта в информационно-
телекоммуникационной сети «Интернет», адрес электронной почты)

СРО-П-176-19102012

(регистрационный номер записи в государственном реестре саморегулируемых организаций)

Выдана Обществу с ограниченной ответственностью «Вертикаль-Л»

(фамилия, имя, (в случае, если имеется) отчество заявителя - физического лица или полное наименование
заявителя - юридического лица)

Наименование	Сведения
1. Сведения о члене саморегулируемой организации:	
1.1. Полное и (в случае, если имеется) сокращенное наименование юридического лица или фамилия, имя, (в случае, если имеется) отчество индивидуального предпринимателя	Общество с ограниченной ответственностью «Вертикаль-Л»
1.2. Идентификационный номер налогоплательщика (ИНН)	4824080717
1.3. Основной государственный регистрационный номер (ОГРН) или основной государственный регистрационный номер индивидуального предпринимателя (ОГРНИП)	1144827008017
1.4. Адрес места нахождения юридического лица	398036, Липецкая обл., г. Липецк, ул. Катукowa, д.19
1.5. Место фактического осуществления деятельности (только для индивидуального предпринимателя)	—
2. Сведения о членстве индивидуального предпринимателя или юридического лица в саморегулируемой организации:	
2.1. Регистрационный номер члена в реестре членов саморегулируемой организации	ОП-4824080717

Наименование		Сведения
2.2. Дата регистрации юридического лица или индивидуального предпринимателя в реестре членов саморегулируемой организации		23.05.2016
2.3. Дата и номер решения о приеме в члены саморегулируемой организации		23.05.2016, б/н
2.4. Дата вступления в силу решения о приеме в члены саморегулируемой организации		23.05.2016
2.5. Дата прекращения членства в саморегулируемой организации		—
2.6. Основания прекращения членства в саморегулируемой организации		—
3. Сведения о наличии у члена саморегулируемой организации права выполнения работ:		
3.1. Дата, с которой член саморегулируемой организации имеет право осуществлять подготовку проектной документации по договору подряда на подготовку проектной документации:		
в отношении объектов капитального строительства (кроме особо опасных, технически сложных и уникальных объектов, объектов использования атомной энергии)	в отношении особо опасных, технически сложных и уникальных объектов капитального строительства (кроме объектов использования атомной энергии)	в отношении объектов использования атомной энергии
23.05.2016	—	—
3.2. Сведения об уровне ответственности члена саморегулируемой организации по обязательствам по договору подряда на подготовку проектной документации и стоимости работ по одному договору, в соответствии с которым указанным членом внесен взнос в компенсационный фонд возмещения вреда:		
а) первый	✓	до 25 (двадцати пяти) миллионов руб.
б) второй		до 50 (пятидесяти) миллионов руб.
в) третий		до 300 (трехсот) миллионов руб.
г) четвертый		300 (триста) миллионов руб. и более
3.3. Сведения об уровне ответственности члена саморегулируемой организации по обязательствам по договору подряда на подготовку проектной документации, заключенным с использованием конкурентных способов заключения договоров, и предельному размеру обязательств по таким договорам, в соответствии с которым указанным членом внесен взнос в компенсационный фонд обеспечения договорных обязательств:		
а) первый		до 25 (двадцати пяти) миллионов руб.
б) второй		до 50 (пятидесяти) миллионов руб.
в) третий		до 300 (трехсот) миллионов руб.
г) четвертый		300 (триста) миллионов руб. и более
4. Сведения о приостановлении права выполнять подготовку проектной документации:		
4.1. Дата, с которой приостановлено право выполнения работ		—
4.2. Срок, на который приостановлено право выполнения работ		—

Директор
Ассоциации СРО «ОсноваПроект»



М.П.

С.В. Левицкий

Состав проекта

№ раздела	Обозначение	Наименование	Примеч
Основная часть проекта межевания:			
1	55/22-ПМ	Проект межевания территории. Графическая часть Лист 1. Чертеж красных линий (основной чертеж). М 1:500 Лист 2. Разбивочный чертеж красных линий. М 1:500 Лист 3. Чертеж межевания территории. М 1:500	
2	55/22-ПМ	Положение о характеристиках территории межевания. Пояснительная записка.	
Материалы по обоснованию проекта межевания:			
3	55/22-ПМ	Материалы по обоснованию проекта межевания. Графическая часть: Лист 4. Схема расположения элементов планировочной структуры М 1:5000 Лист 5. Схема использования территории в период подготовки проекта межевания территории (опорный план). М 1:500 Лист 6. Схема границ зон с особыми условиями использования территории М 1:500	
4	55/22-ПМ	Материалы по обоснованию проекта межевания территории. Пояснительная записка.	

Экспликация существующих зданий и сооружений


Номер по экспликации	Наименование и адресная принадлежность	Этажность	Кадастровый номер исходного земельного участка и ОКС
1	Липецкая обл, г Липецк, ул Титова	1	48:20:0012402:20
2	Липецкая обл, г Липецк, ул Гагарина	1	48:20:0012402:2
3	Липецкая область, г Липецк, ул Гагарина	1	48:20:0012402:16
4	Липецкая область, г Липецк, ул Гагарина	1	48:20:0012402:19
5	Липецкая обл., г Липецк, ул Гагарина, д. 125/2	5	48:20:0012402:10
6	Липецкая область, г Липецк, ул Титова, д. 7/5	5	48:20:0012402:14
7	Липецкая обл, г Липецк, ул Гагарина, д. 125/1	5	48:20:0012402:7
8	Липецкая обл, г Липецк, ул Гагарина, д. 129	4	48:20:0012402:6


Условные обозначения

- граница участка проектирования
- ранее установленная красная линия
- границы земельных участков, в отношении которых осуществлен кадастровый учет
- границы кварталов, в отношении которых осуществлен кадастровый учет
- образуемые земельные участки
- жилые дома
- нежилые сооружения
- 3.у.1

- рабочие номера образуемых земельных участков
- 5

- номера поворотных точек границ образуемых земельных участков

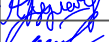						55/22-ПМ			
						Проект внесения изменений в проект планировки и проект межевания территории жилой многоэтажной застройки, ограниченной улицами Космонавтов, Гагарина, Германа Титова, Валентины Терешковой в городе Липецке, утверждённый постановлением администрации города Липецка от 20.03.2017 №387, в части межевания			
Изм.	Кол.уч	Лист	№ док	Подпись	Дата		Стадия	Лист	Листов
Разработал		Костина			05.22	Основная часть проекта межевания.	П	1	
Проверил		Кулаченков			05.22				
Н.контроль		Крутых			05.22	Чертеж красных линий (основной чертеж). М 1:500	ООО "Вертикаль"		
ГИП		Кулаченков			05.22				

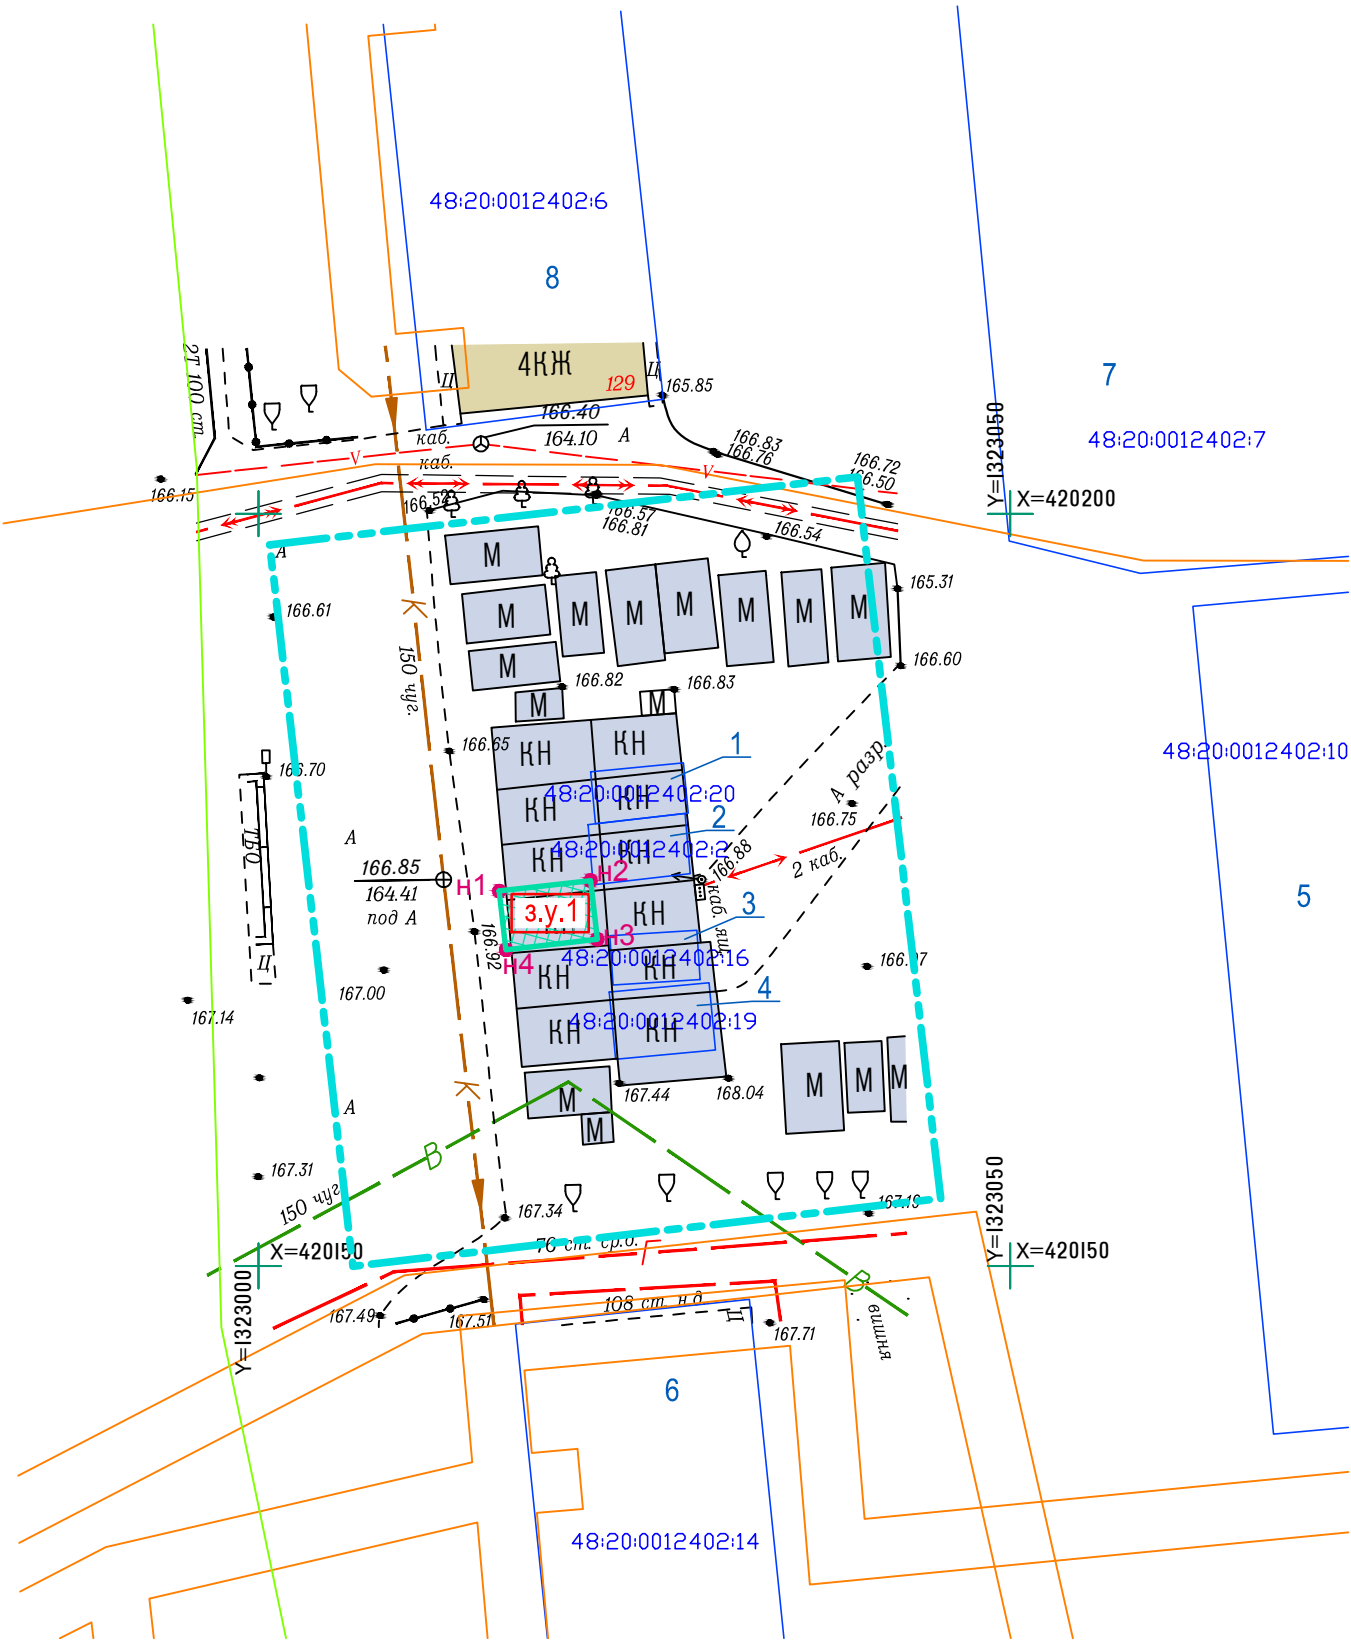

Согласовано

Взамен инв. №

Подп. и дата



Инв. № подл.

Согласовано

Взамен инв. №

Подп. и дата

Инв. № подл.

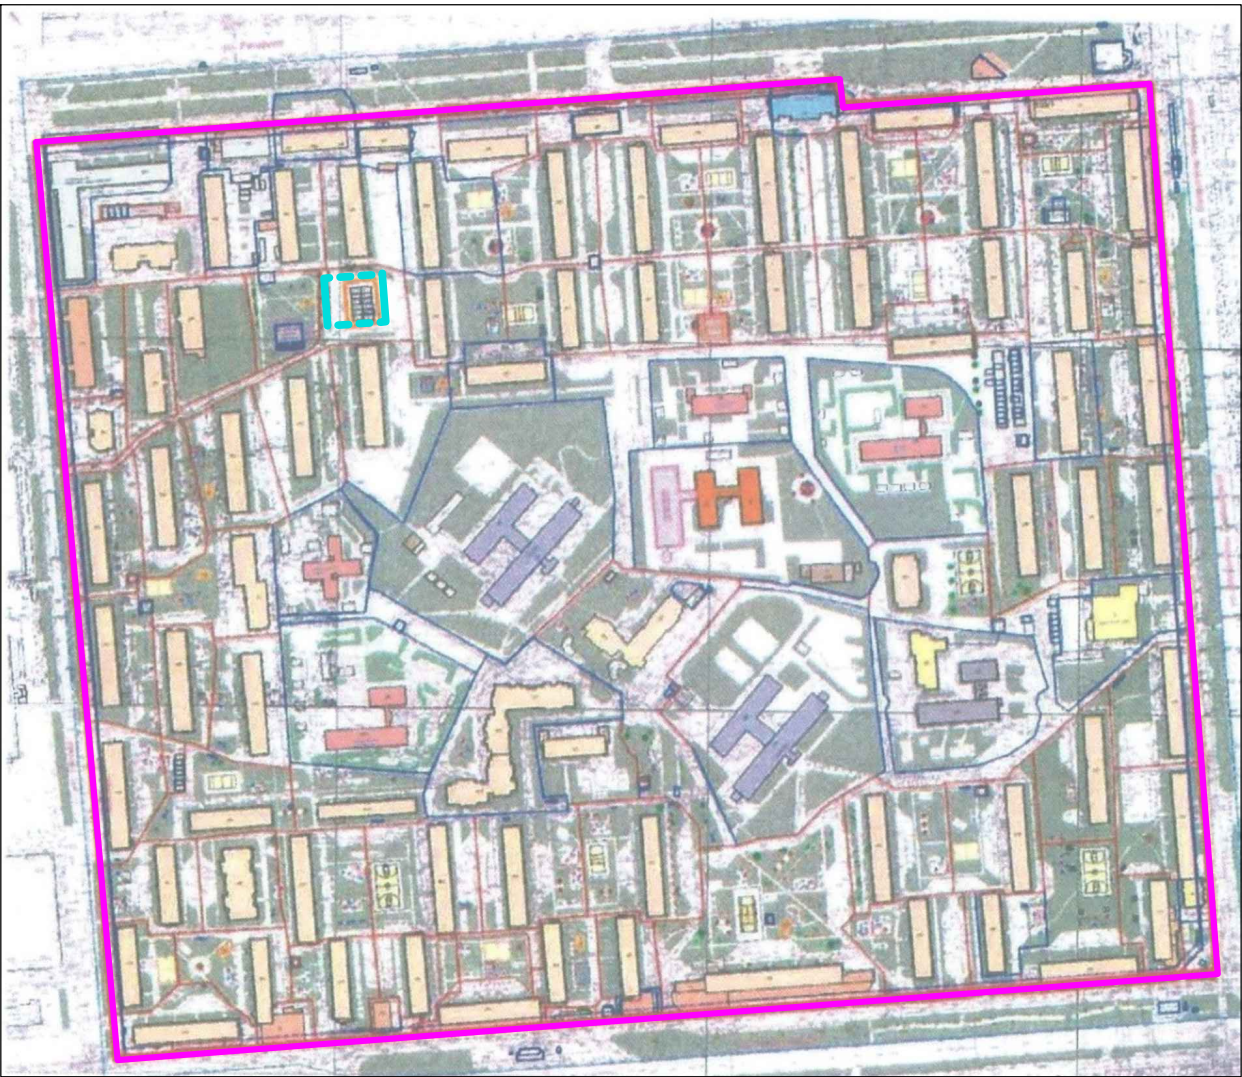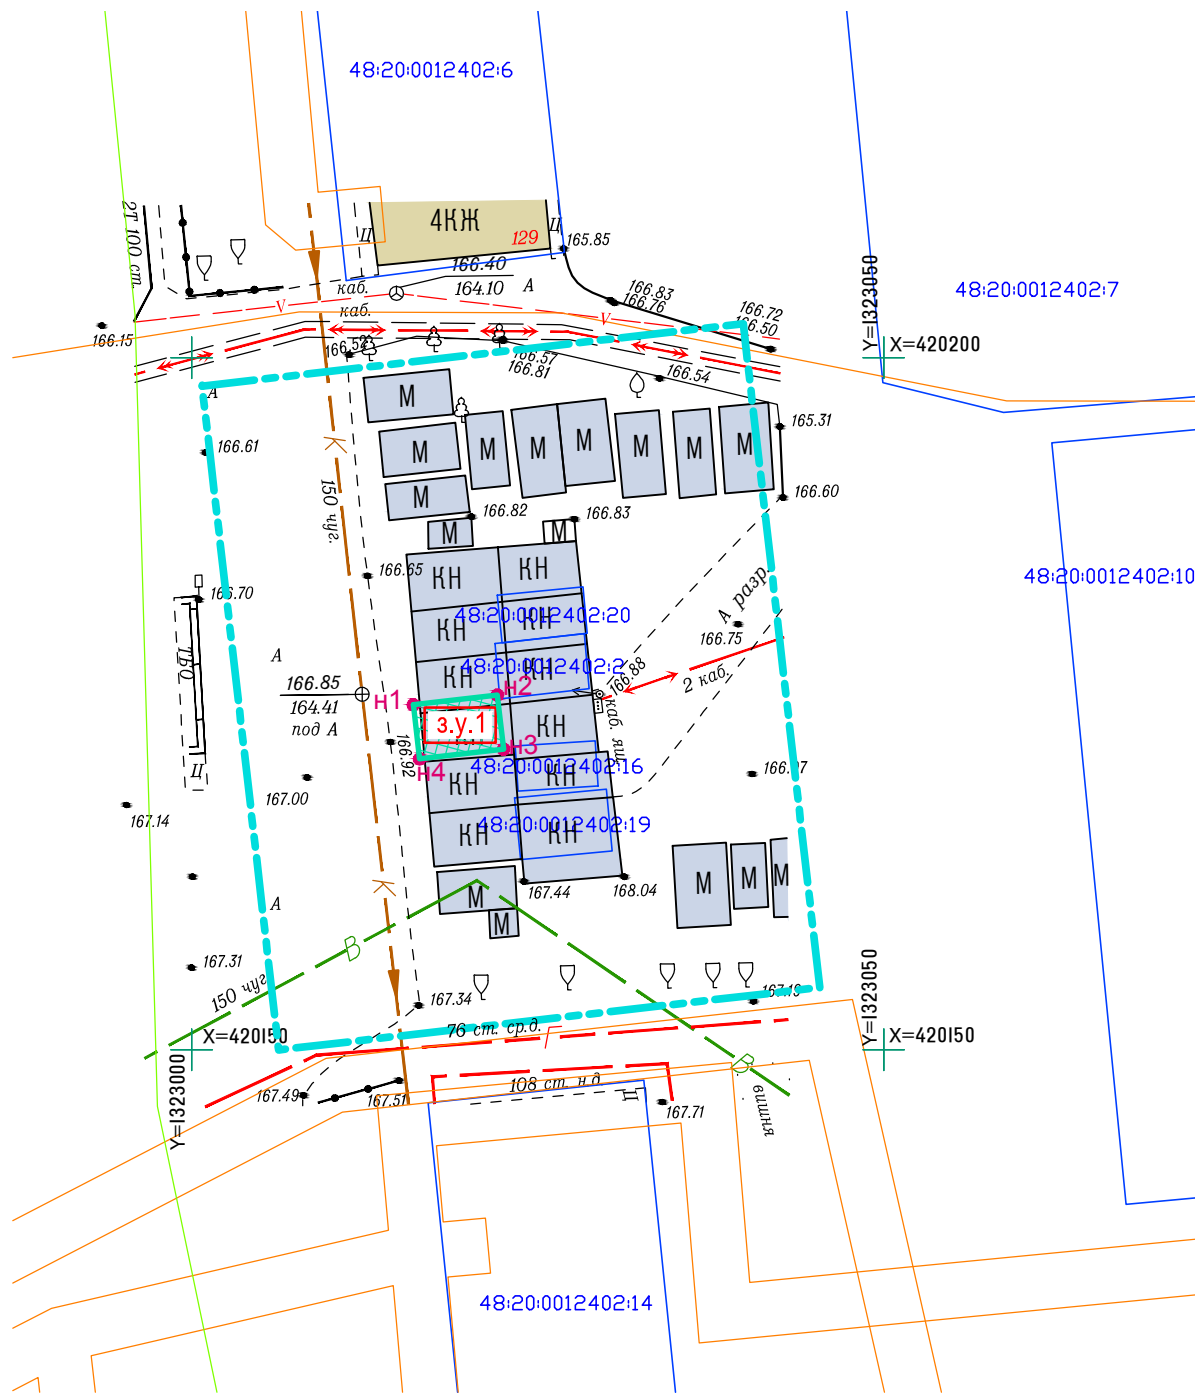

Условные обозначения

- граница участка проектирования
- ранее установленная красная линия
- границы земельных участков, в отношении которых осуществлен кадастровый учет
- границы кварталов, в отношении которых осуществлен кадастровый учет
- образуемые земельные участки
- жилые дома
- нежилые сооружения
- 3.у.1 - рабочие номера образуемых земельных участков
- 5 - номера поворотных точек границ образуемых земельных участков
- граница территории утвержденного проекта и разработки проекта внесения изменений.

Экспликация образуемых земельных участков


Рабочий номер по схеме	Адрес земельного участка	Кадастровый номер исходного земельного участка	Категория земель	Вид разрешенного использования	Площадь земельного участка, кв.м.		Процент застройки
					Исходного	Измененного	
3.у.1	гор. Липецк, ул Гагарина	Неразграниченные земли	Земли поселений (земли населенных пунктов)	Для хранения автотранспорта (код 2.7.1)	-	24	0.98

						55/22-НВ			
						Проект внесения изменений в проект планировки и проект межевания территории жилой многоэтажной застройки, ограниченной улицами Космонавтов, Гагарина, Германа Титова, Валентины Терешковой в городе Липецке, утверждённый постановлением администрации города Липецка от 20.03.2017 №387, в части межевания			
Изм.	Кол.уч	Лист	№ док.	Подпись	Дата		Стадия	Лист	Листов
Разработал	Костина				05.22	Основная часть проекта межевания.	П	3	
Проверил	Кулаченков				05.22				
Н.контроль	Крутых				05.22	Чертеж межевания территории М 1:500			
ГИП	Кулаченков				05.22				
						ООО "Вертикаль"			


Приложение
к приказу управления строительства и
архитектуры Липецкой области

18.02.2022 № 51

Схема границ территории проекта внесения изменений в проект планировки и проект межевания территории жилой многоэтажной застройки, ограниченной улицами Космонавтов, Гагарина, Германа Титова, Валентины Терешковой в городе Липецке, утвержденный постановлением администрации города Липецка от 20.03.2017 №387, в части межевания

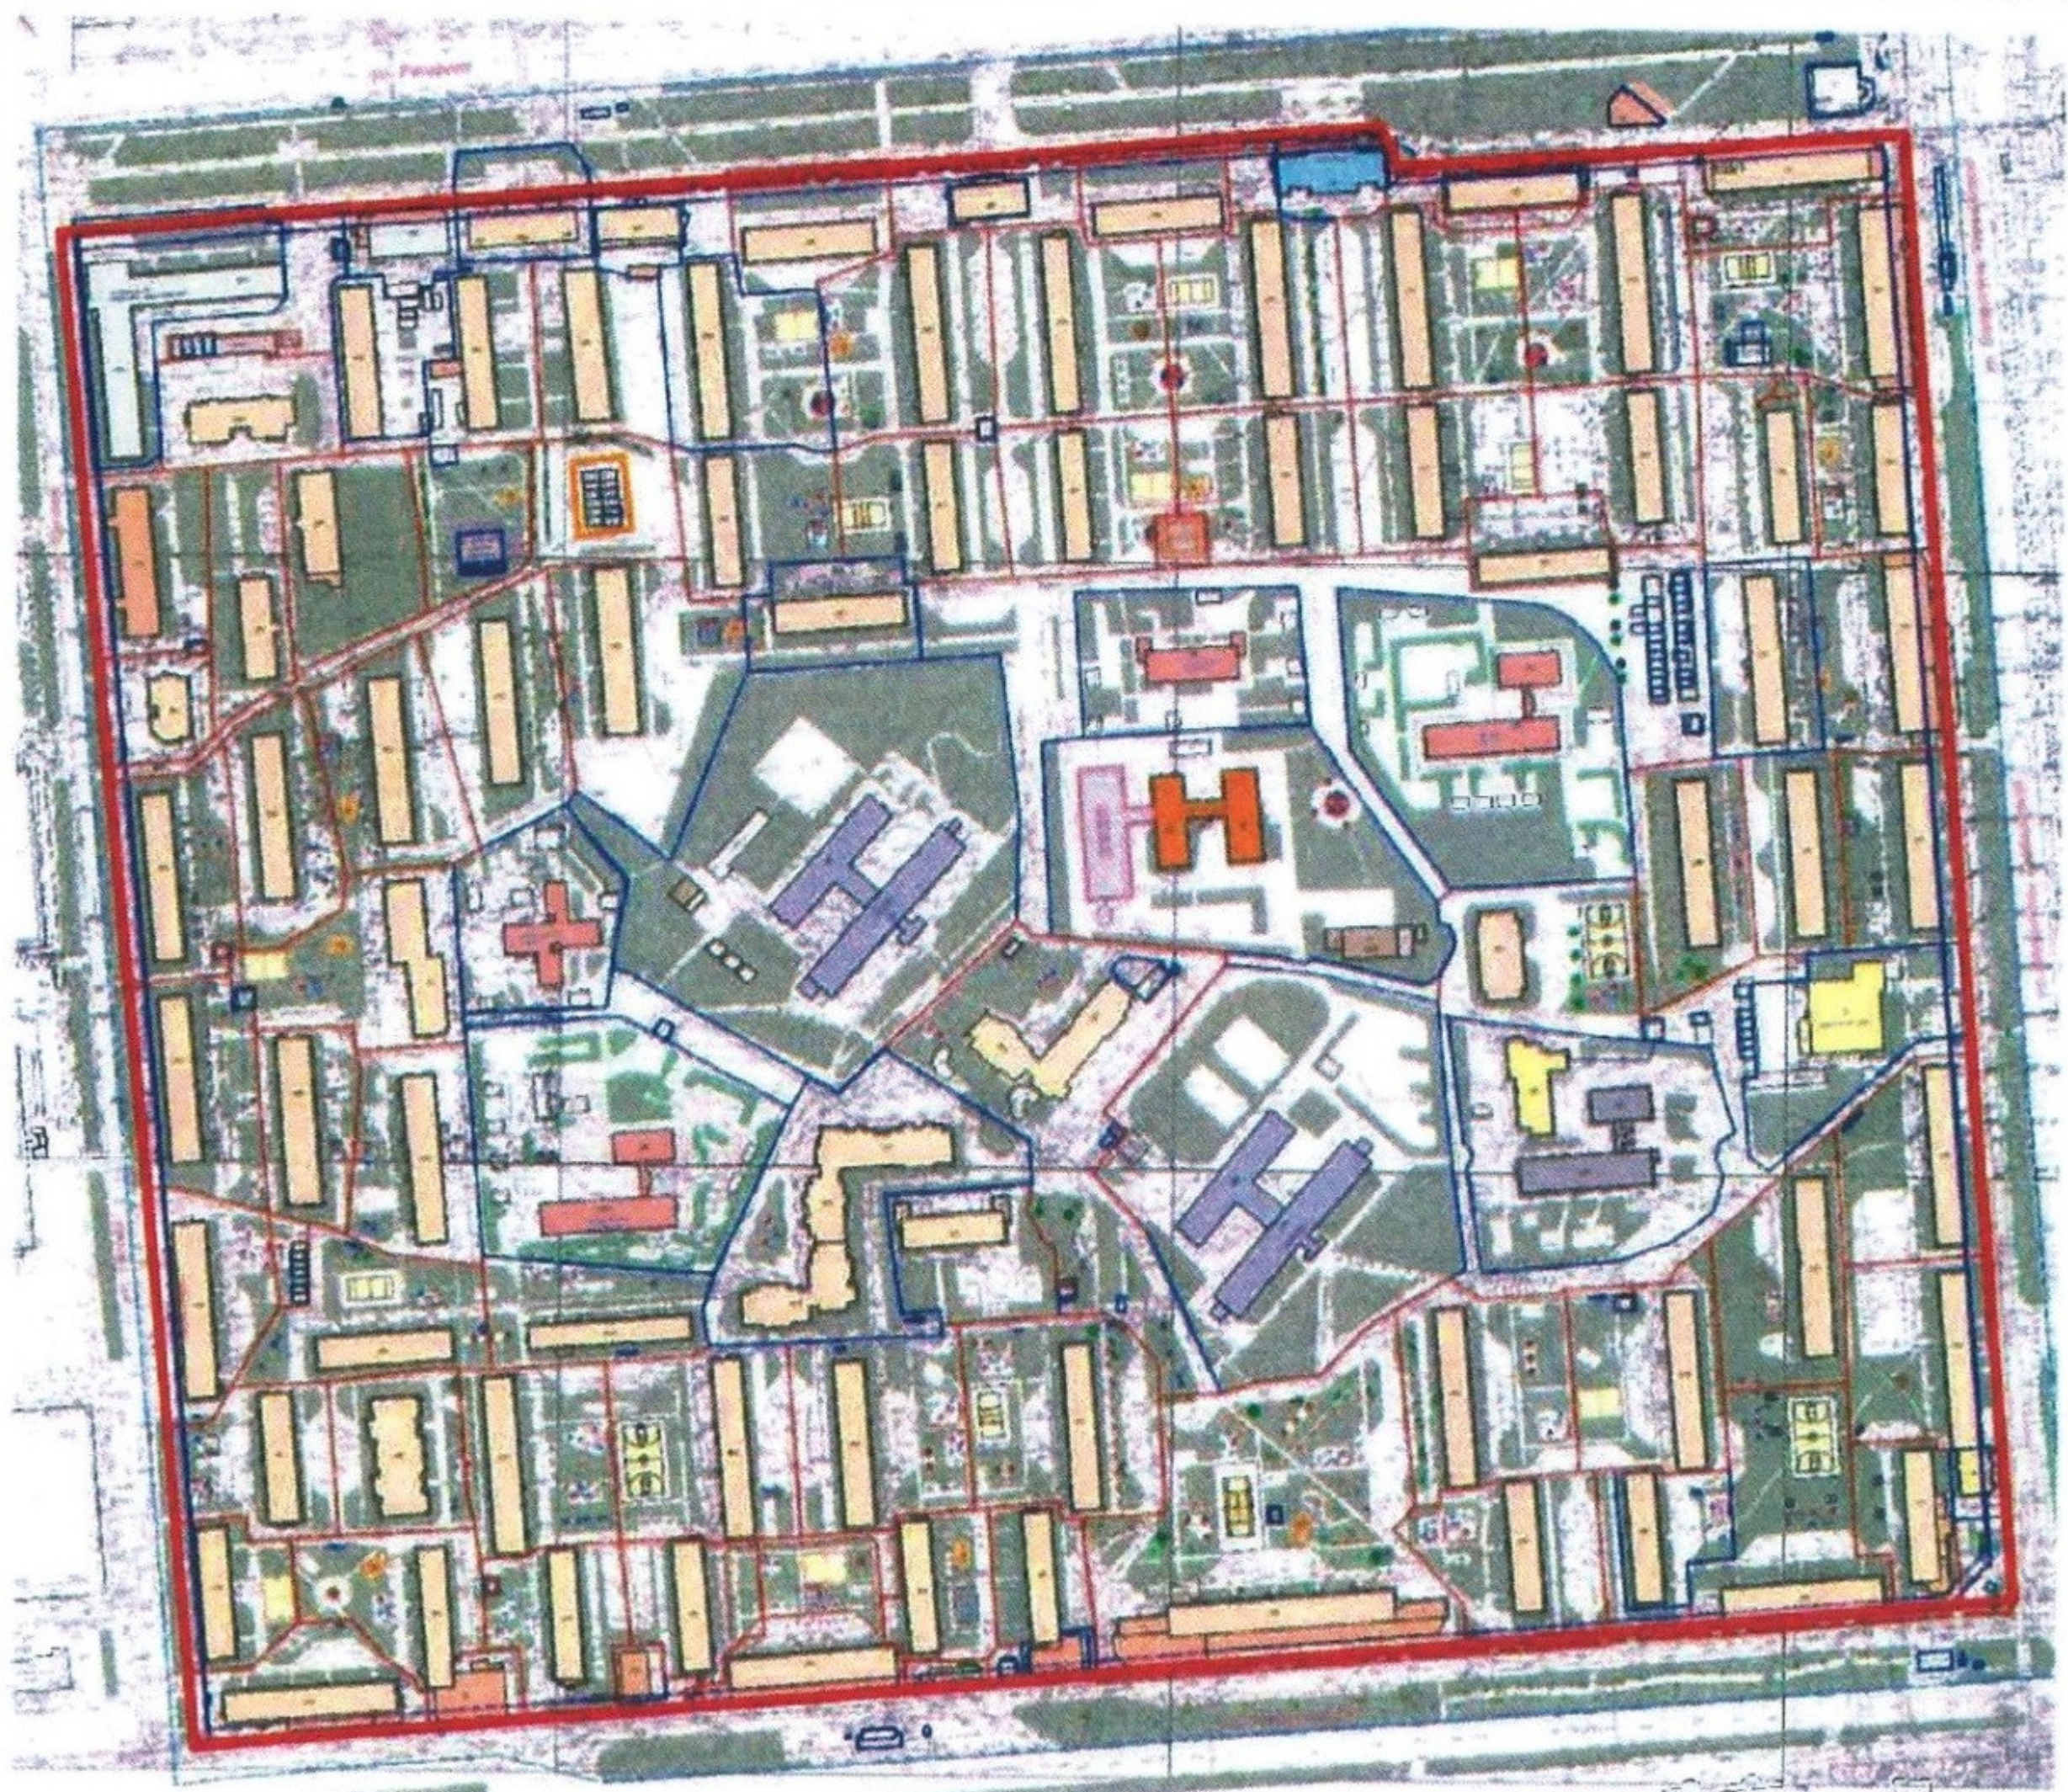

Условное обозначение

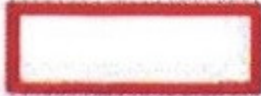-  - граница территории
-  - граница территории разработки