

Общество с ограниченной ответственностью «Вертикаль»

*Проект внесения изменений в проект планировки и проект
межевания территории жилой многоэтажной застройки,
ограниченной улицами Космонавтов, Гагарина, Германа
Титова, Валентины Терешковой в городе Липецке,
утверждённый постановлением администрации города Ли-
пецка от 20.03.2017 №387, в части межевания*

Материалы по обоснованию

Раздел 3 «Материалы по обоснованию проекта межевания.
Графическая часть»

55/22-ПМ



398036, г. Липецк, ул. Катукова, д. 19
тел./факс: +7 (4742) 37-94-49,
+7 (4742) 52-77-44
e-mail: vertikal4806@mail.ru
www.vertikal-lipetsk.ru

Общество с ограниченной ответственностью «Вертикаль»

Проект внесения изменений в проект планировки и проект межевания территории жилой многоэтажной застройки, ограниченной улицами Космонавтов, Гагарина, Германа Титова, Валентины Терешковой в городе Липецке, утверждённый постановлением администрации города Липецка от 20.03.2017 №387, в части межевания

Материалы по обоснованию

Раздел 3 «Материалы по обоснованию проекта межевания.

Графическая часть»

55/22-ПМ

Генеральный директор

О.О. Дудин

Главный инженер проекта

П.А. Кулаченков

Инженер проекта

Д.И. Костина

2022



Ассоциация
«Саморегулируемая организация Некоммерческое партнерство
Объединение Проектировщиков "ОсноваПроект"»
(Ассоциация СРО "ОсноваПроект")
188669, Ленинградская обл., Всеволожский р-н,
г. Мурино, ул. Центральная, д. 46
+7 (812) 242-72-38, +7 (911) 799-90-07
osnova_p@mail.ru
www.osnovaпроект.рф
ОГРН 1125300000253 ИНН 5321800449 КПП 470301001
№ в государственном реестре: СРО-П-176-19102012

ВЫПИСКА ИЗ РЕЕСТРА ЧЛЕНОВ САМОРЕГУЛИРУЕМОЙ ОРГАНИЗАЦИИ

12 мая 2022 г.

ВРОП-4824080717/48

Ассоциация «Саморегулируемая организация Некоммерческое партнерство Объединение
Проектировщиков «ОсноваПроект» (Ассоциация СРО «ОсноваПроект»)
(полное и сокращенное наименование саморегулируемой организации)

Саморегулируемая организация, основанная на членстве лиц,
осуществляющих подготовку проектной документации
(вид саморегулируемой организации)

188669, Ленинградская обл., Всеволожский р-н, г. Мурино, ул. Центральная, д. 46,
www.osnovaпроект.рф, osnova_p@mail.ru

(адрес места нахождения саморегулируемой организации, адрес официального сайта в информационно-
телекоммуникационной сети «Интернет», адрес электронной почты)

СРО-П-176-19102012

(регистрационный номер записи в государственном реестре саморегулируемых организаций)

Выдана Обществу с ограниченной ответственностью «Вертикаль-Л»

(фамилия, имя, (в случае, если имеется) отчество заявителя - физического лица или полное наименование
заявителя - юридического лица)

Наименование	Сведения
1. Сведения о члене саморегулируемой организации:	
1.1. Полное и (в случае, если имеется) сокращенное наименование юридического лица или фамилия, имя, (в случае, если имеется) отчество индивидуального предпринимателя	Общество с ограниченной ответственностью «Вертикаль-Л»
1.2. Идентификационный номер налогоплательщика (ИНН)	4824080717
1.3. Основной государственный регистрационный номер (ОГРН) или основной государственный регистрационный номер индивидуального предпринимателя (ОГРНИП)	1144827008017
1.4. Адрес места нахождения юридического лица	398036, Липецкая обл., г. Липецк, ул. Каткова, д.19
1.5. Место фактического осуществления деятельности (только для индивидуального предпринимателя)	—
2. Сведения о членстве индивидуального предпринимателя или юридического лица в саморегулируемой организации:	
2.1. Регистрационный номер члена в реестре членов саморегулируемой организации	ОП-4824080717

Наименование		Сведения
2.2. Дата регистрации юридического лица или индивидуального предпринимателя в реестре членов саморегулируемой организации		23.05.2016
2.3. Дата и номер решения о приеме в члены саморегулируемой организации		23.05.2016, б/н
2.4. Дата вступления в силу решения о приеме в члены саморегулируемой организации		23.05.2016
2.5. Дата прекращения членства в саморегулируемой организации		—
2.6. Основания прекращения членства в саморегулируемой организации		—
3. Сведения о наличии у члена саморегулируемой организации права выполнения работ:		
3.1. Дата, с которой член саморегулируемой организации имеет право осуществлять подготовку проектной документации по договору подряда на подготовку проектной документации:		
в отношении объектов капитального строительства (кроме особо опасных, технически сложных и уникальных объектов, объектов использования атомной энергии)	в отношении особо опасных, технически сложных и уникальных объектов капитального строительства (кроме объектов использования атомной энергии)	в отношении объектов использования атомной энергии
23.05.2016	—	—
3.2. Сведения об уровне ответственности члена саморегулируемой организации по обязательствам по договору подряда на подготовку проектной документации и стоимости работ по одному договору, в соответствии с которым указанным членом внесен взнос в компенсационный фонд возмещения вреда:		
а) первый	✓	до 25 (двадцати пяти) миллионов руб.
б) второй		до 50 (пятидесяти) миллионов руб.
в) третий		до 300 (трехсот) миллионов руб.
г) четвертый		300 (триста) миллионов руб. и более
3.3. Сведения об уровне ответственности члена саморегулируемой организации по обязательствам по договору подряда на подготовку проектной документации, заключенным с использованием конкурентных способов заключения договоров, и предельному размеру обязательств по таким договорам, в соответствии с которым указанным членом внесен взнос в компенсационный фонд обеспечения договорных обязательств:		
а) первый		до 25 (двадцати пяти) миллионов руб.
б) второй		до 50 (пятидесяти) миллионов руб.
в) третий		до 300 (трехсот) миллионов руб.
г) четвертый		300 (триста) миллионов руб. и более
4. Сведения о приостановлении права выполнять подготовку проектной документации:		
4.1. Дата, с которой приостановлено право выполнения работ		—
4.2. Срок, на который приостановлено право выполнения работ		—

Директор
Ассоциации СРО «ОсноваПроект»

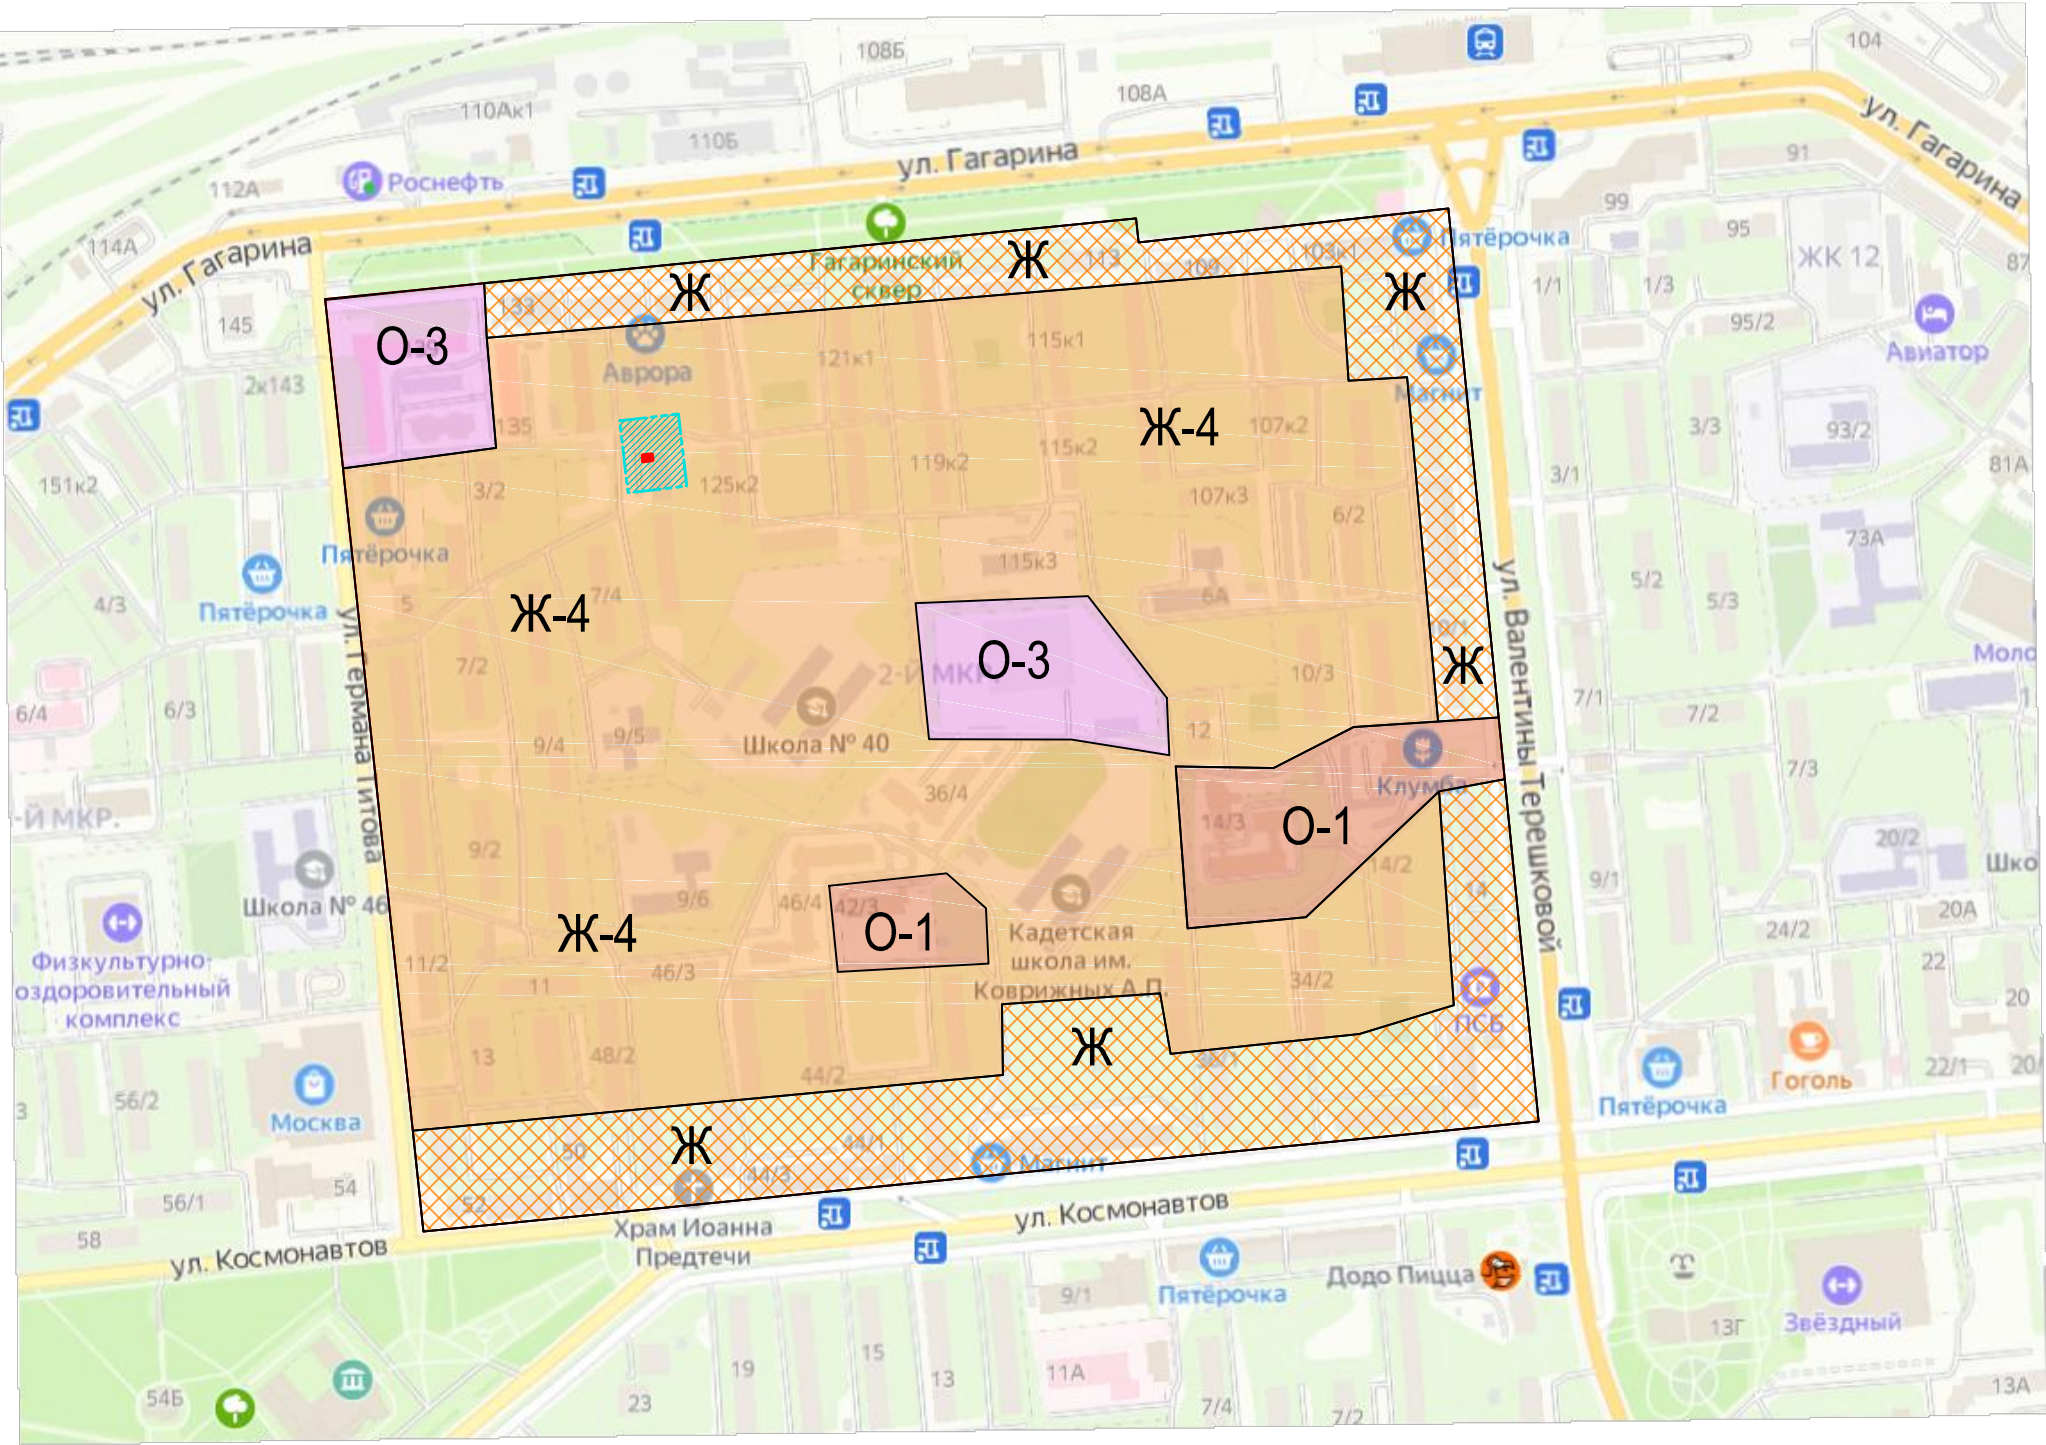


М.П.

С.В. Левицкий

Состав проекта

№ раздела	Обозначение	Наименование	Примеч
Основная часть проекта межевания:			
1	55/22-ПМ	Проект межевания территории. Графическая часть Лист 1. Чертеж красных линий (основной чертеж). М 1:500 Лист 2. Разбивочный чертеж красных линий. М 1:500 Лист 3. Чертеж межевания территории. М 1:500	
2	55/22-ПМ	Положение о характеристиках территории межевания. Пояснительная записка.	
Материалы по обоснованию проекта межевания:			
3	55/22-ПМ	Материалы по обоснованию проекта межевания. Графическая часть: Лист 4. Схема расположения элементов планировочной структуры М 1:5000 Лист 5. Схема использования территории в период подготовки проекта межевания территории (опорный план). М 1:500 Лист 6. Схема границ зон с особыми условиями использования территории М 1:500	
4	55/22-ПМ	Материалы по обоснованию проекта межевания территории. Пояснительная записка.	



УСЛОВНЫЕ ОБОЗНАЧЕНИЯ

- участки для постановки на кадастровый учёт
- граница участка проектирования
- O-1

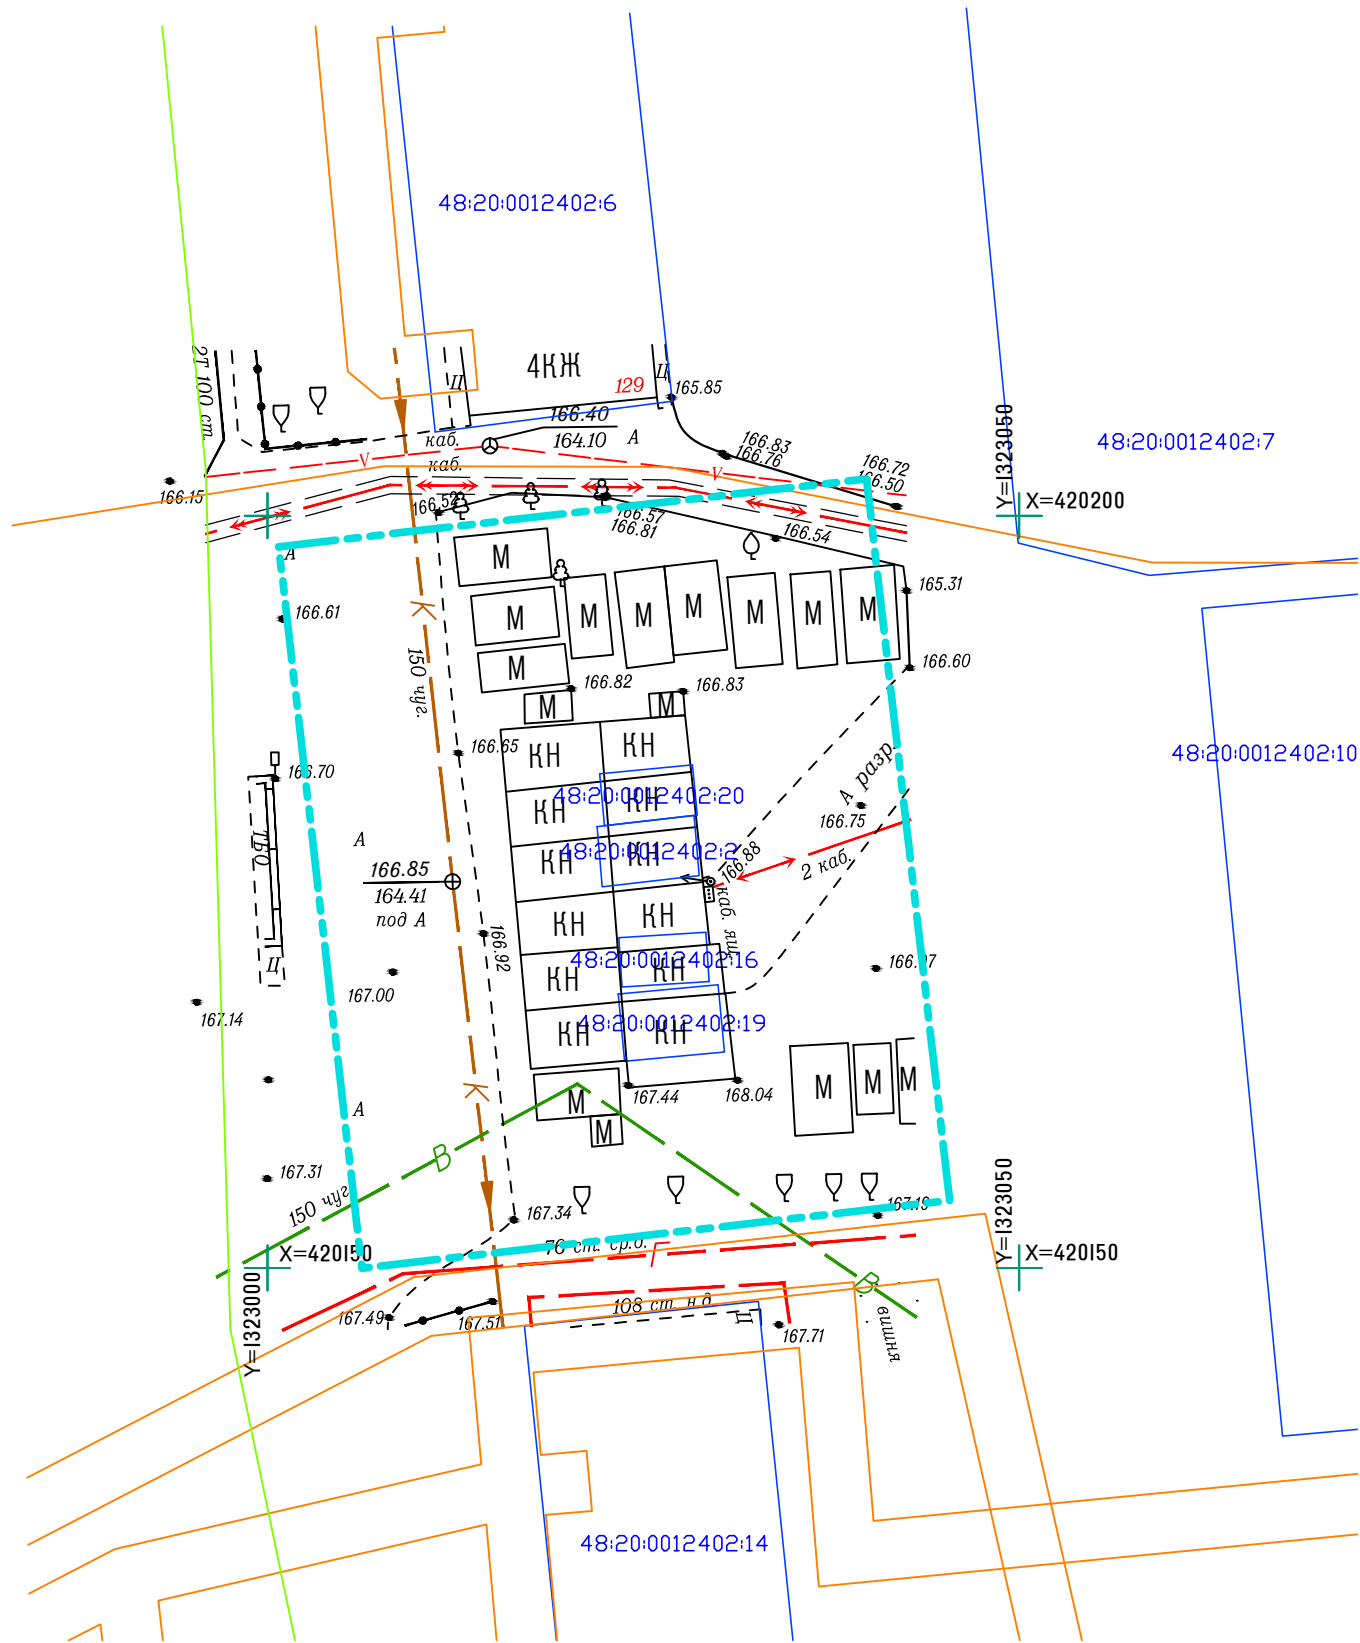
- зона делового общественного и коммерческого назначения
- O-3

- зона объектов здравоохранения и социальной защиты
- Ж-4

- зона застройки многоквартирными жилыми домами
- Ж

- зона фасадной жилой застройки

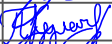
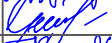
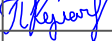
						55/22-НВ		
						Проект внесения изменений в проект планировки и проект межевания территории жилой многоквартирной застройки, ограниченной улицами Космонавтов, Гагарина, Германа Титова, Валентины Терешковой в городе Липецке, утверждённый постановлением администрации города Липецка от 20.03.2017 №387, в части межевания		
Изм.	Кол.уч	Лист	№ док.	Подпись	Дата	Материалы по обоснованию проекта межевания. Графическая часть.	Стадия	Лист
Разработал		Костина			05.22		П	4
Проверил		Кулаченков			05.22			
Н.контроль		Крутых			05.22			
ГИП		Кулаченков			05.22	Схема расположения элементов планировочной структуры. М 1:5000	ООО "Вертикаль"	



Условные обозначения

- граница участка проектирования
- ранее установленная красная линия
- границы земельных участков, в отношении которых осуществлен кадастровый учет
- границы кварталов, в отношении которых осуществлен кадастровый учет

Согласовано					
Взамен инв. №					
Подп. и дата					
Инв. № подл.					

						55/22-НВ			
						Проект внесения изменений в проект планировки и проект межевания территории жилой многоэтажной застройки, ограниченной улицами Космонавтов, Гагарина, Германа Титова, Валентины Терешковой в городе Липецке, утверждённый постановлением администрации города Липецка от 20.03.2017 №387, в части межевания			
Изм.	Кол.уч	Лист	№ док.	Подпись	Дата	Материалы по обоснованию проекта межевания. Графическая часть.	Стадия	Лист	Листов
Разработал		Костина			05.22		П	5	
Проверил		Кулаченков			05.22	Схема использования территории в период подготовки проекта межевания территории (опорный план) М 1:500	ООО "Вертикаль"		
Н.контроль		Крутых			05.22				
ГИП		Кулаченков			05.22				

