


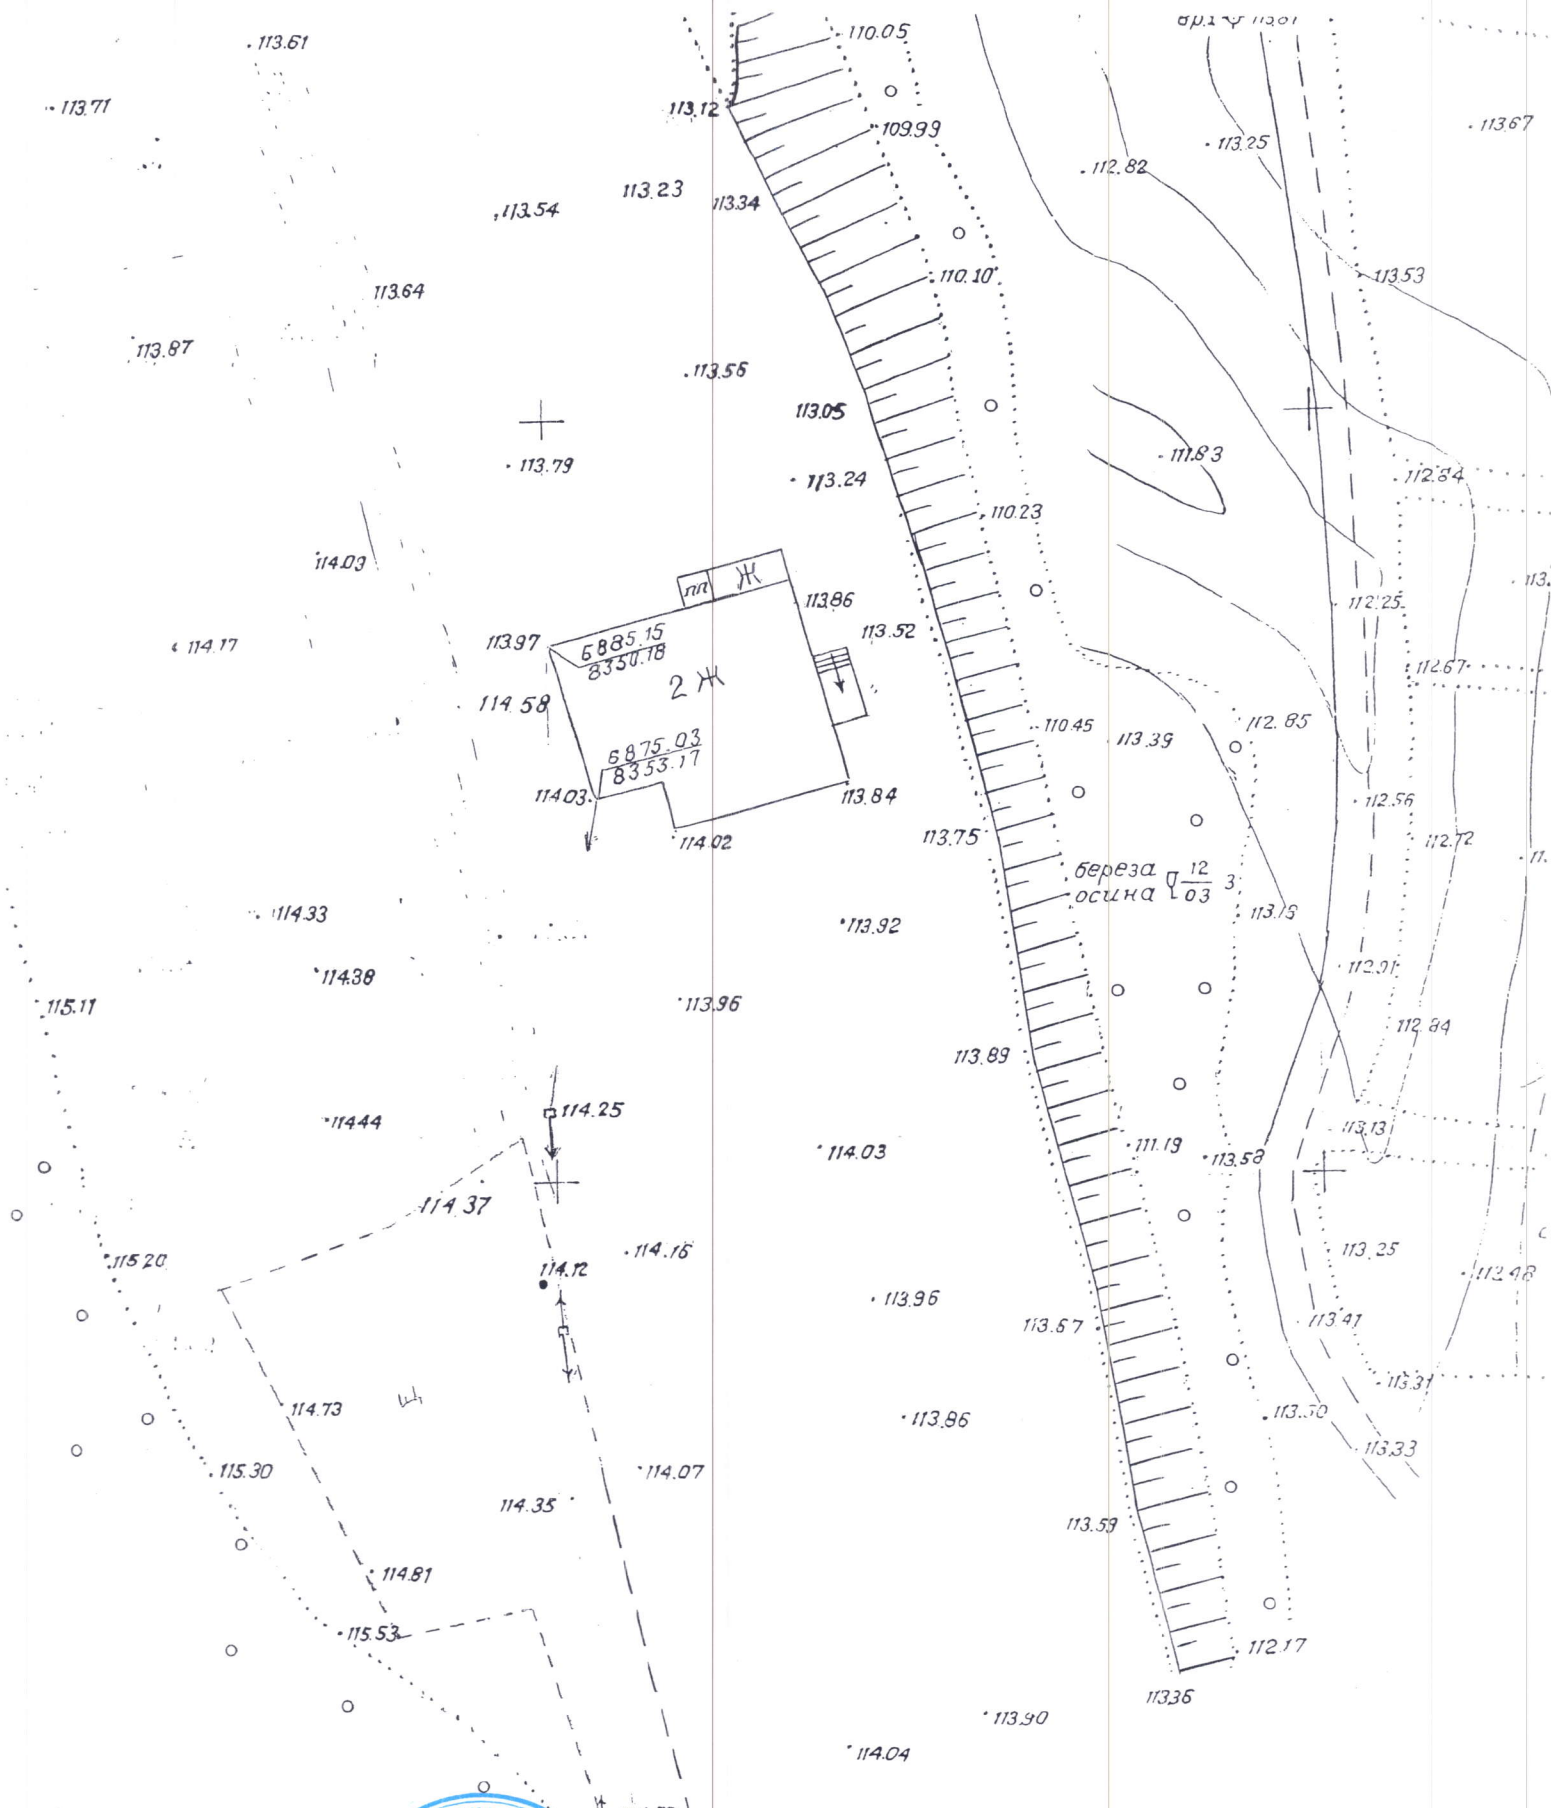


		Подп.	Дата	ООО «ГОРГЕОСЕРВИС» СРО 01-И-№1689		
Исп. геод.	Есипов В.И.	12.16	Заказчик:			
Директор	Максимов И.А.	12.16				
			Топографо-геодезические изыскания. (Исполнительная съемка)	Масштаб	Лист	Листов
				М 1:500	1	1
			Объект: Здание медицинского центра расположенного: ул. Советская, с. Сселки, г. Липецка	Планшет: 3- XXII -2		

		Исполн.	Дата	ООО «ГОРГЕОСЕРВИС» СРО 01-И-№1689			
Исп. геод.	Есипов В.И.	12.16	Заказчик:				
Директор	Максимов И.А.	12.16					
			Топографо-геодезические изыскания. (Исполнительная съемка электроснабжения, контура заземления)	Масштаб	Лист	Листов	
				М 1:500	1	1	
			Объект: Здание медицинского центра расположенного: ул. Советская, с. Сселки, г. Липецка	Планшет: 3- XXII -2:6			




ООО «ГОРГЕОСЕРВИС»
СРО 01-И-№1689

6900.00
8370.50

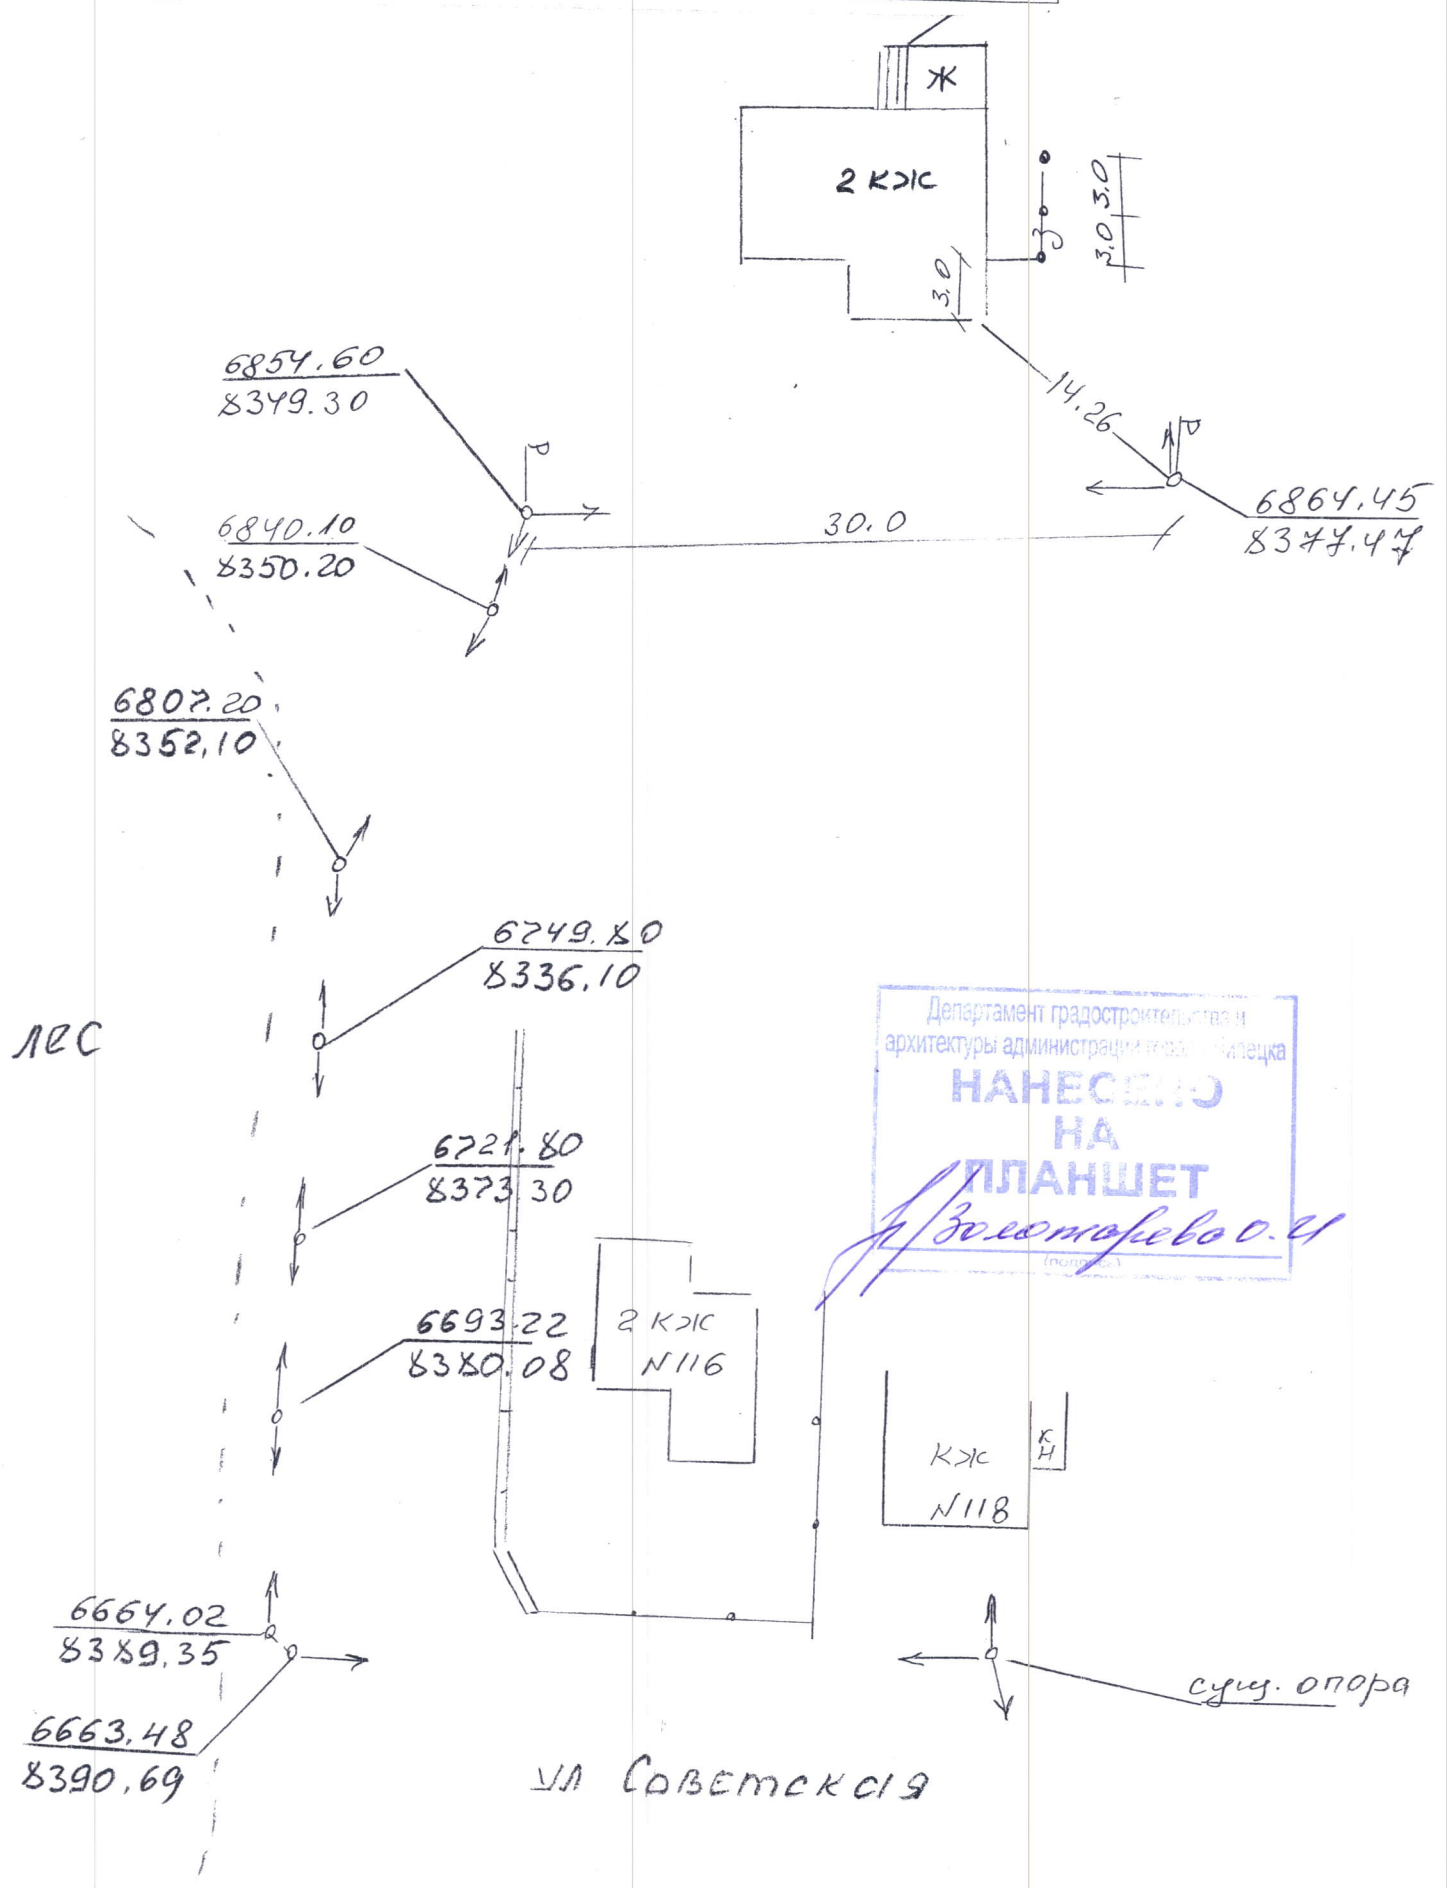

Дрм. скв.
не офор.

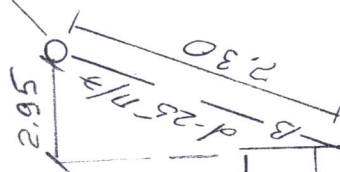

с.ф.р.
ДК



ООО «ГОРГЕОСЕРВИС»
СРО 01-И-№1689

Подп. Дата

Исп. геод. Директор

Есипов В.И. Максимов И.А. 12.16.12

Заказчик:

Топографо-геодезические изыскания.
(Исполнительная съемка водоснабжения, канализования)

Масштаб
М 1:500

Лист
1

Листов
1

Объект: Здание медицинского центра
расположенного: ул. Советская,
с. Сселки, г. Липецка

Планшет: 3- XXII -2;6

