


Погн. и gamma

Инв. № подл.

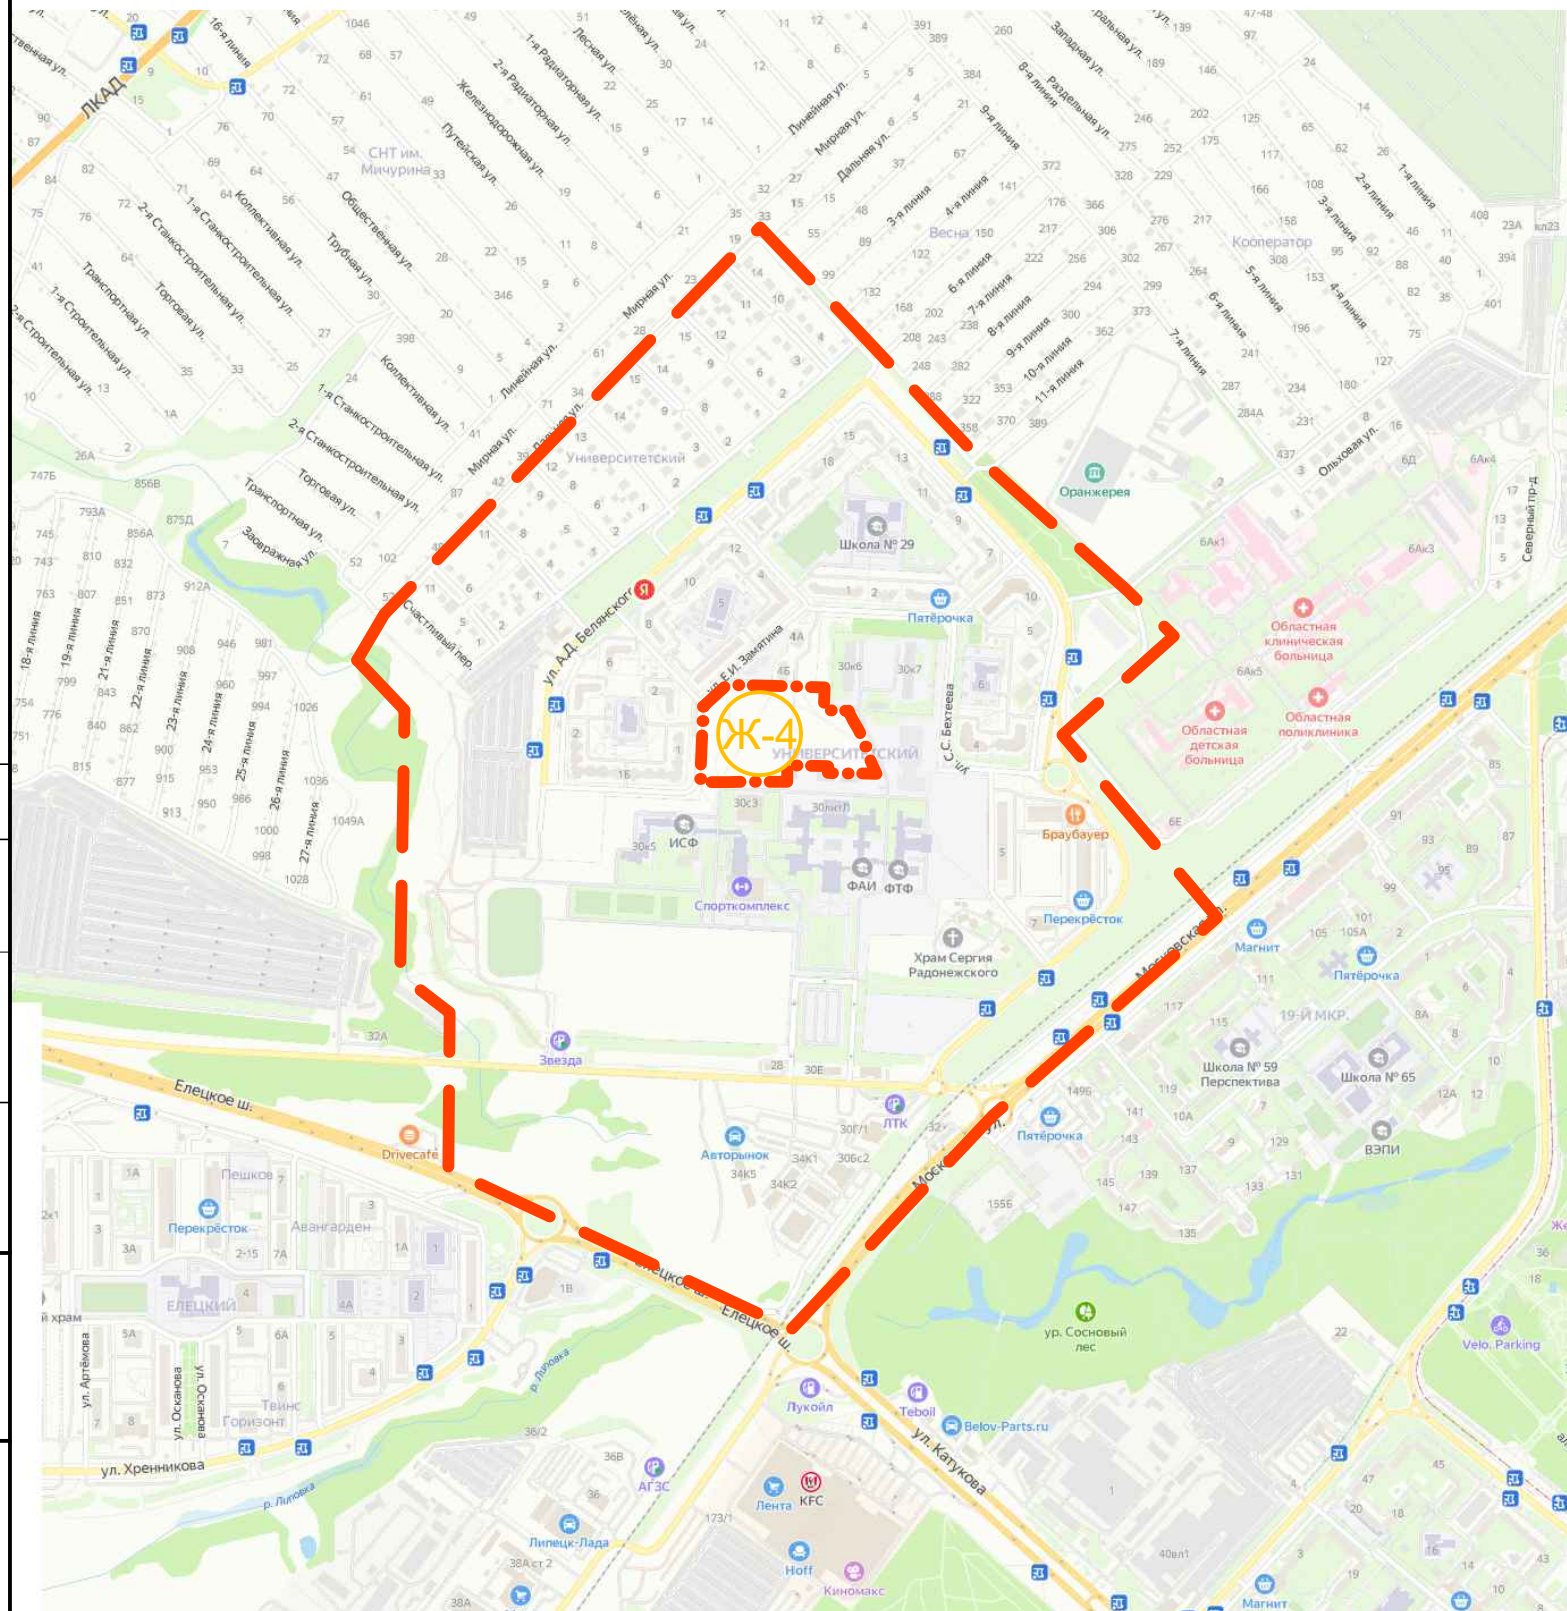

● ● ●

Ж-4

Зона застройки многоэтажными жилыми домами

						75–22– ППупМ			
						Проект внесения изменений в проект планировки и проект межевания территории микрорайона «Университетский» в городе Липецке			
Изм.	Кол.уч.	Лист	№ док.	Подпись	Дата				
						Материалы по обоснованию проекта	Стадия	Лист	Листов
Разработал		Голубов			11.2022		П	1	
Проверил		Дедюхин			11.2022				
						Карта (фрагмент карты) планировочной структуры территорий городского округа б/м	ООО СЗ "Строймастер"		
ГИП		Старых			11.2022				