

ООО
Архитектурно-проектная мастерская
"АРХМАСТЕР"

Проект внесения изменений в «Проект планировки и проект межевания территории жилого района, ограниченного улицами Речная, Механизаторов, проспектом Победы и Октябрьским мостом в городе Липецке» в части межевания в границах X квартала.

Проектная документация

Раздел 3 «Материалы по обоснованию проекта внесения изменений в части межевания территории. Графическая часть»

1665- 4 - ПМ

Том 3

2021 г

ООО
Архитектурно-проектная мастерская
"АРХМАСТЕР"

Проект внесения изменений в «Проект планировки и проект межевания территории жилого района, ограниченного улицами Речная, Механизаторов, проспектом Победы и Октябрьским мостом в городе Липецке» в части межевания в границах X квартала.

Проектная документация

Раздел 3 «Материалы по обоснованию проекта внесения изменений в части межевания территории. Графическая часть»

1665- 4 - ПМ

Том 3

Главный инженер проекта

Главный архитектор проекта



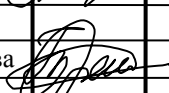
Чеботарев А.А.

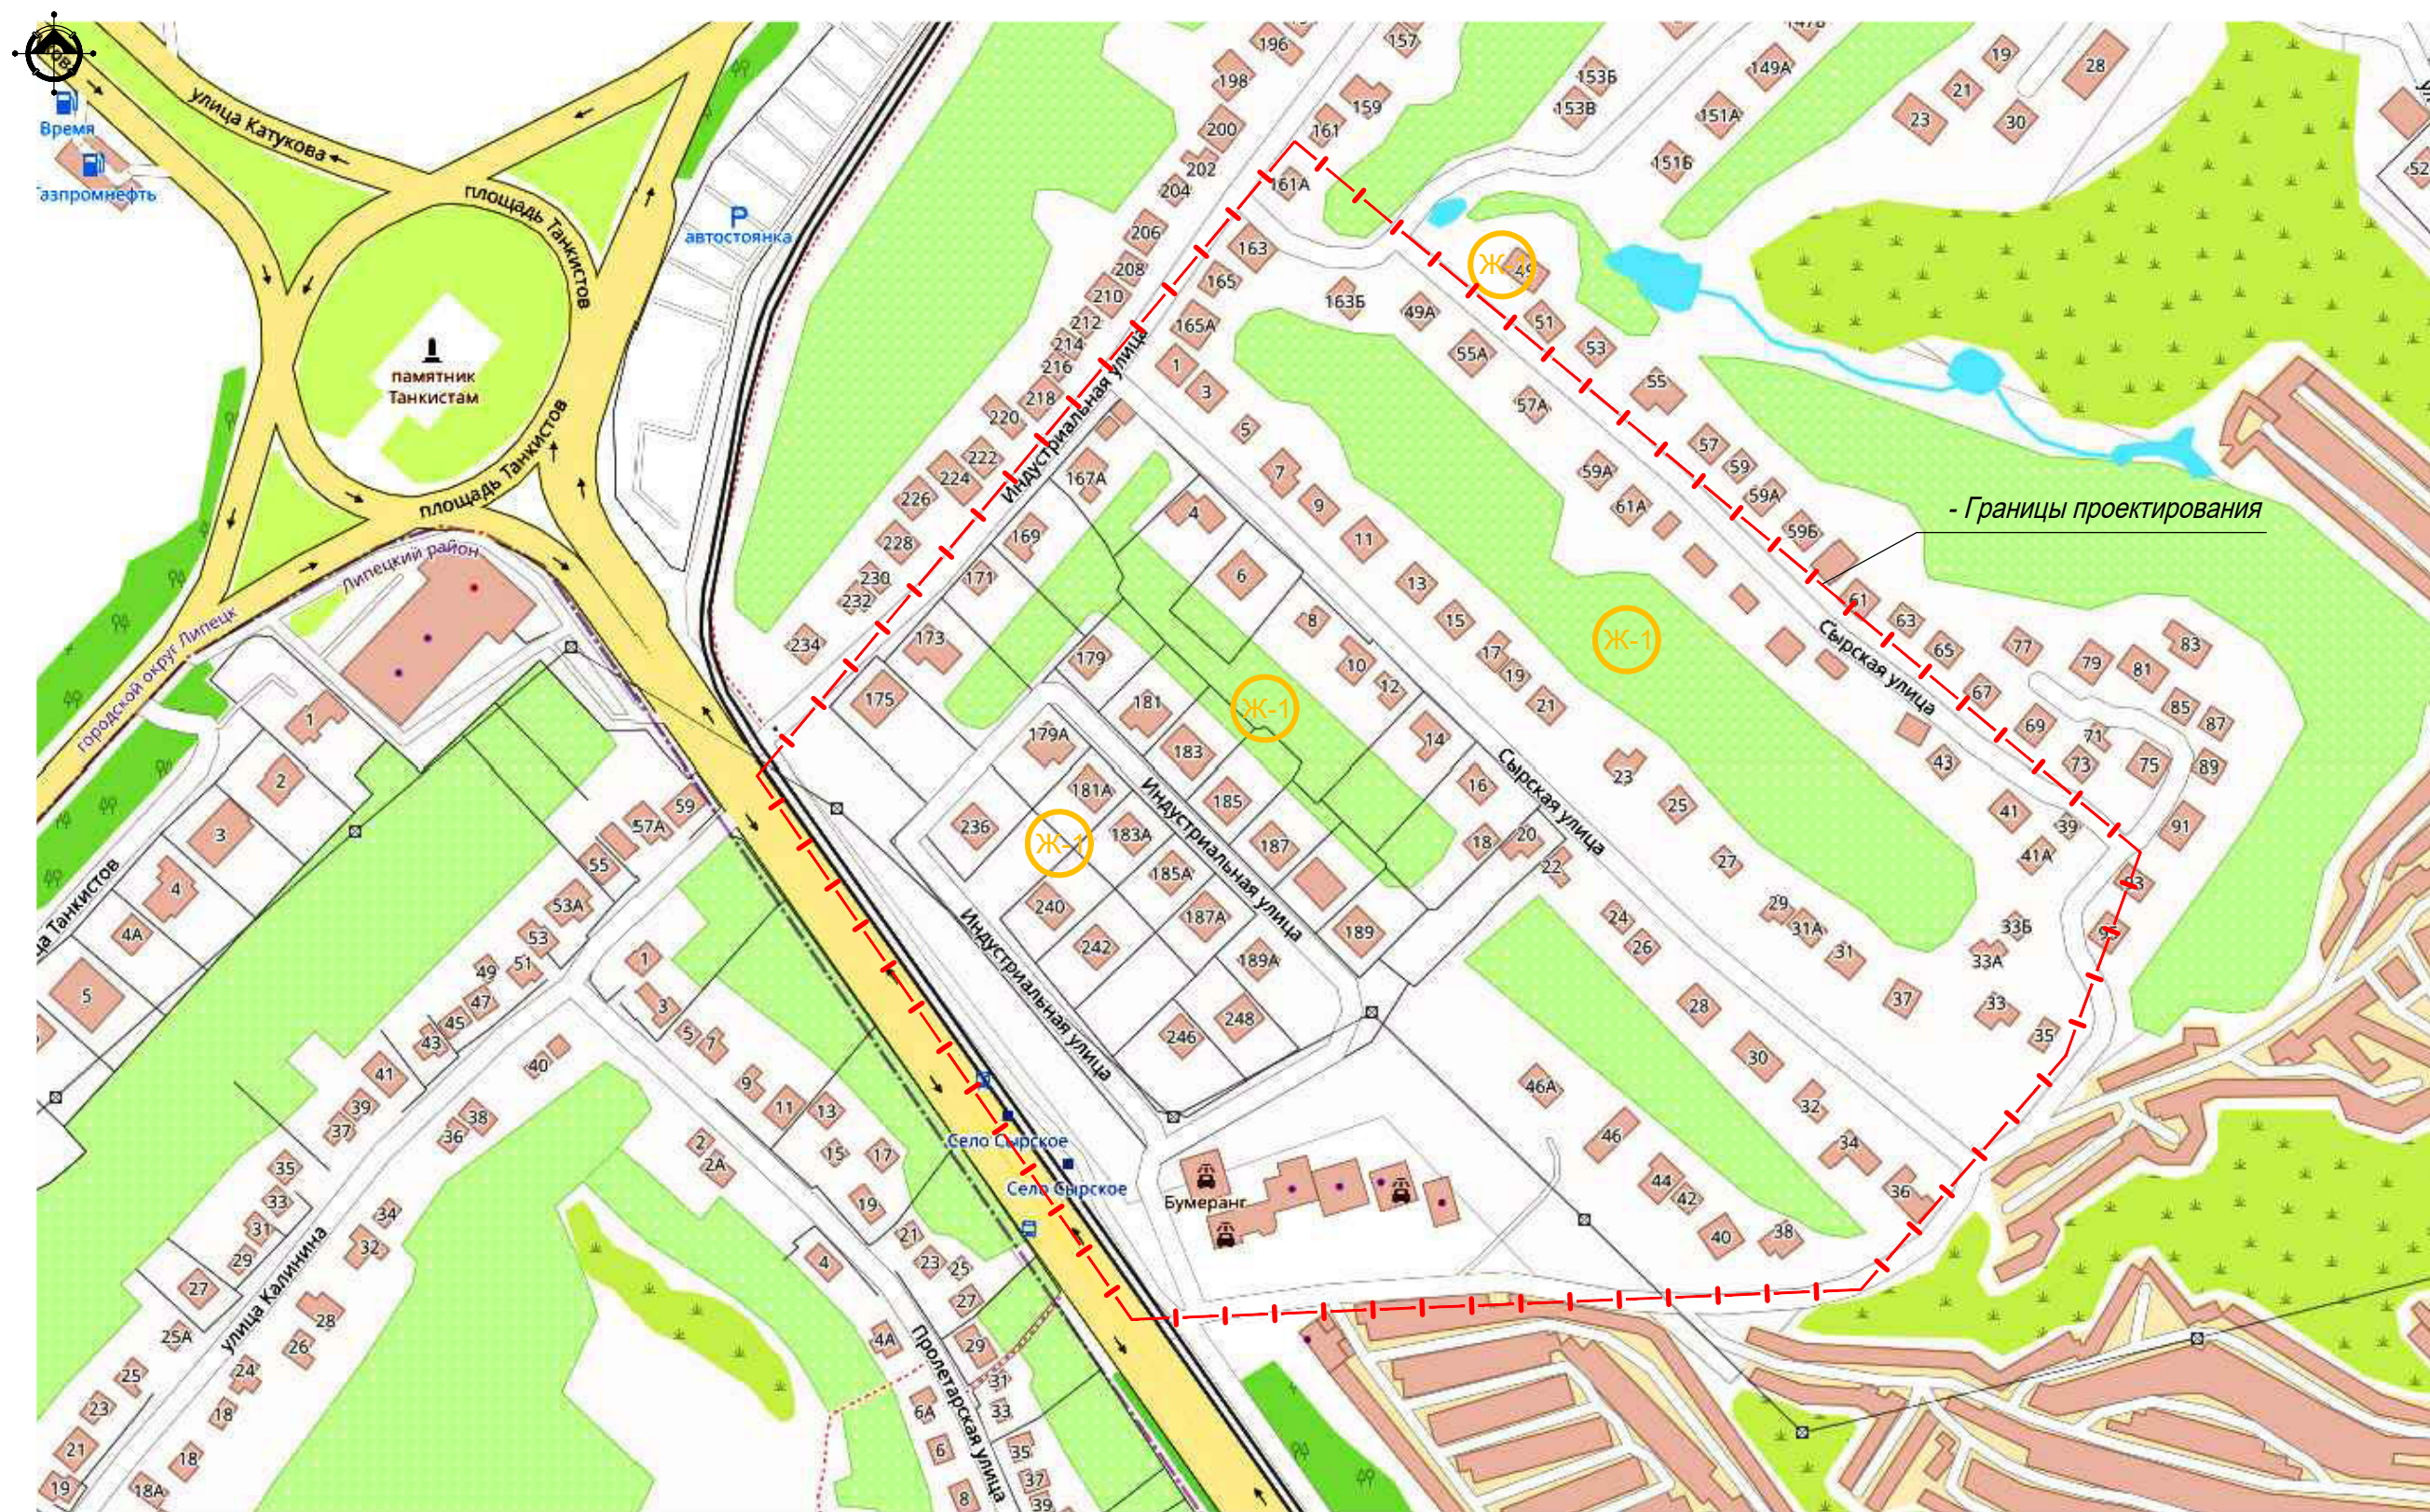
Маркова Н. С.

2021 г

Состав проекта

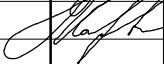
№ Тома	Обозначение	Наименование	Примеч
Основная (утверждаемая) часть проекта внесения изменений в части межевания территории			
1	1665-4-ПМ	Раздел 1 «Проект внесения изменений в части межевания территории. Графическая часть»: 1. Чертеж красных линий (основной чертеж) М 1: 500; 2. Чертеж межевания территории М 1: 500;	
2	1665-4-ПМ	Раздел 2 «Проект внесения изменений в части межевания территории. Пояснительная записка»	
Материалы по обоснованию проекта внесения изменений в части межевания территории			
3	1665-4-ПМ	Раздел 3 «Материалы по обоснованию проекта внесения изменений в части межевания территории. Графическая часть»: 1. Карта (фрагмент карты) планировочной структуры территории городского округа б/м; 2. Схема использования территории в период подготовки проекта межевания территории (опорный план) М 1: 500; 3. Схема границ территорий объектов культурного наследия б/м; 4. Схема границ зон с особыми условиями использования территории М 1: 500; 5. Чертеж межевания территории М 1: 500;	
4	1665-4-ПМ	Раздел 4 «Материалы по обоснованию проекта внесения изменений в части межевания территории. Пояснительная записка»	
5		Диск CD-R	
6		Материалы инженерно – геодезических изысканий	

						1665 - 4 - СП			
Изм.	Кол.уч.	Лист	№док	Подпись	Дата				
Выполнил	Кулаченков					Проект внесения изменений в «Проект планировки и проект межевания территории жилого района, ограниченного улицами Речная, Механизаторов, проспектом Победы и Октябрьским мостом в городе Липецке» в части межевания в границах X квартала.	Стадия	Лист	Листов
Провер.	Маркова						П	1	1
Н.Контроль	Третьякова						ООО АПМ «Архмастер»		



УСЛОВНЫЕ ОБОЗНАЧЕНИЯ

- Границы проектирования
- Зона застройки индивидуальными жилыми домами
- Зона делового, общественного и коммерческого назначения

						1665-4- ПМ			
						Проект внесения изменений в проект планировки и проект межевания территории жилого района, ограниченного улицами Речная, Механизаторов, проспектом Победы и Октябрьским мостом в городе Липецке утвержденным постановлением администрации города Липецка от 13.10.2017 № 2037 в части проекта межевания X квартала.			
Изм.	Кол.уч.	Лист	№ док.	Подп.	Дата	Раздел 3 «Материалы по обоснованию проекта внесения изменений в части межевания территории. Графическая часть»	Стадия	Лист	Листов
Исполнил	Кулаченков				06.21		П	1	
Проверил	Маркова				06.21				
						Карта (фрагмент карты) планировочной структуры территории городского округа б/м	АПМ "Архмасстер"		
Н.контр.	Третьякова				06.21				



