


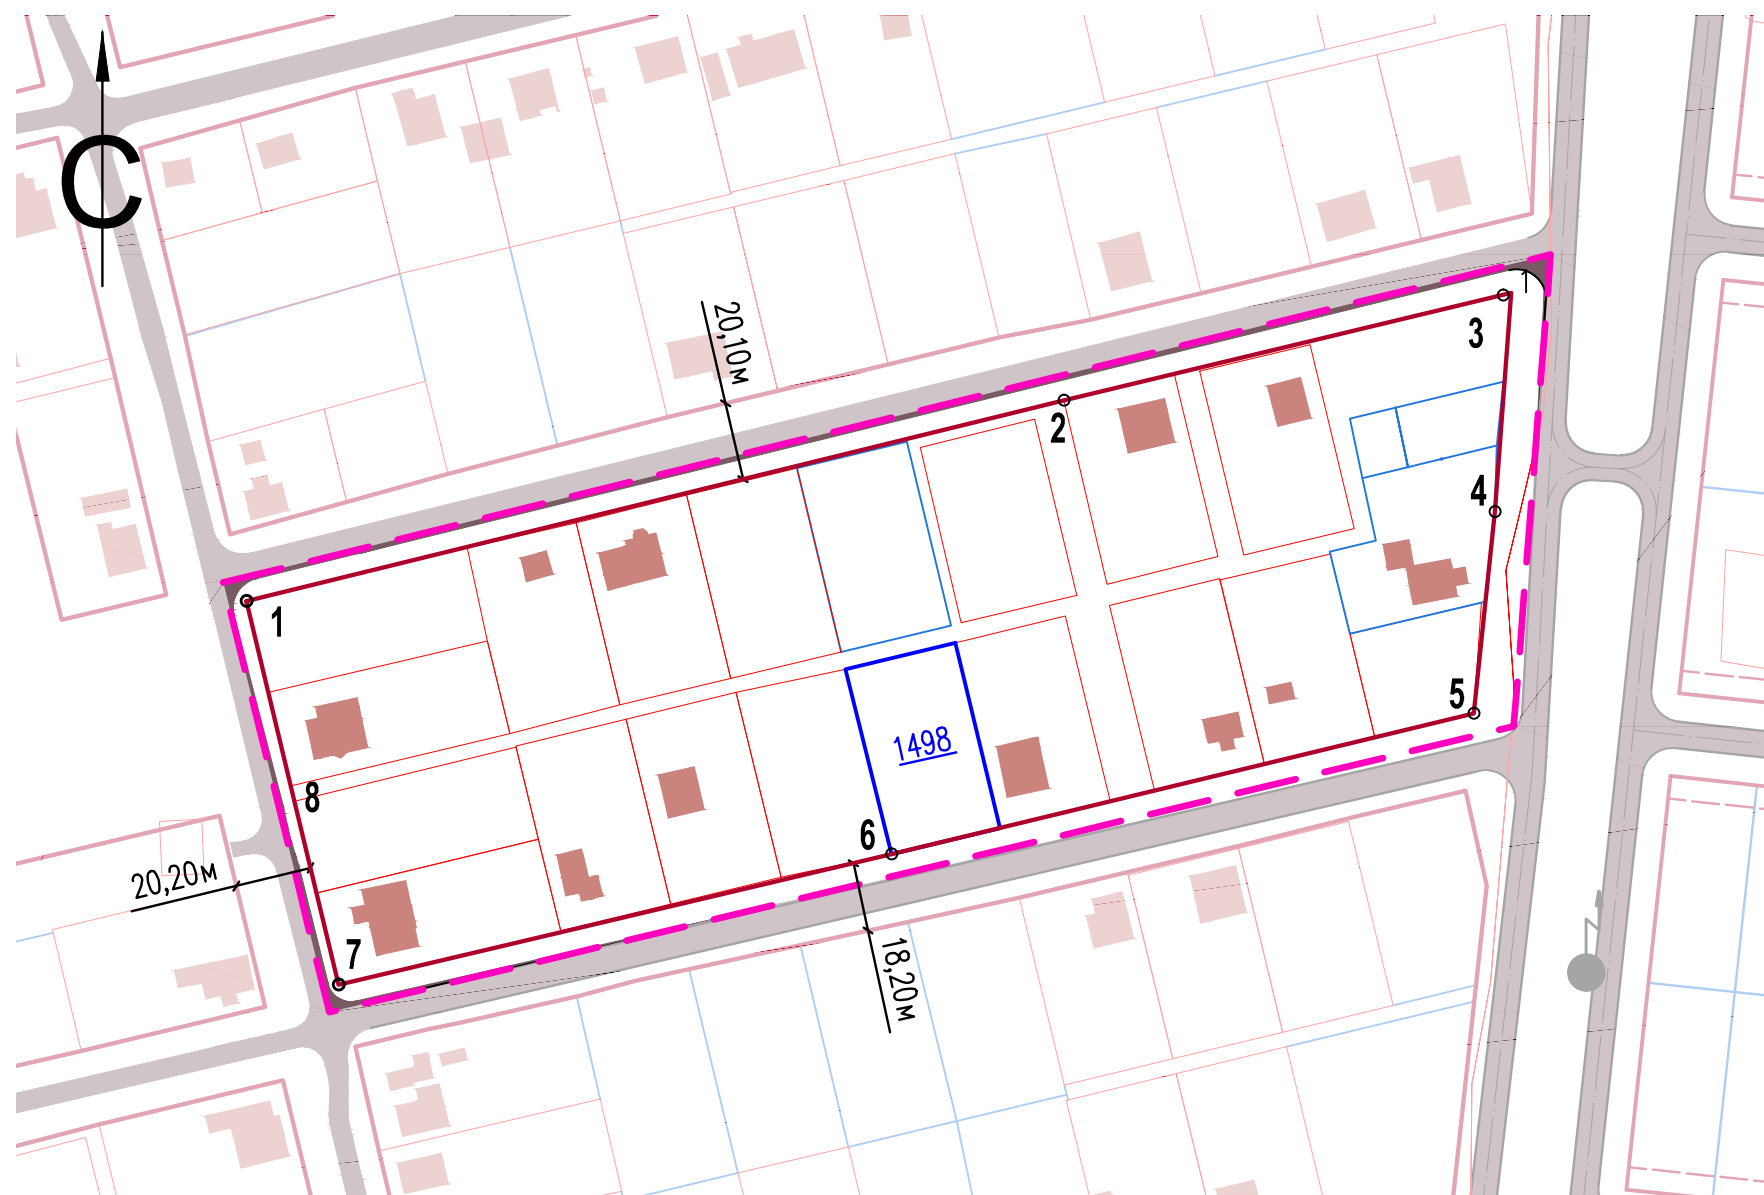

Координаты поворотных точек
красных линий

№ п/п	X,м	Y,м
1	5181.46	10332.76
2	5234.49	10549.07
3	5262.90	10667.44
4	5205.03	10663.08
5	5151.72	10657.57
6	5114.48	10503.50
7	5079.93	10357.18
8	5128.51	10345.38
1	5181.46	10332.76

Условные обозначения

- Граница территории, в отношении которой осуществляется внесение изменений в проект планировки
- Красные линии
- 1 — Координаты поворотных красных линий
- Границы существующих земельных участков (по кадастровому плану)
- Границы земельных участков по проекту планировки и межевания
- Граница образуемого (изменяемого) земельного участка по проекту внесения изменений в проект планировки и межевания

						13213			
						Внесение изменения в проект планировки и проект межевания территории с. Сселки в г.Липецке в части 215 квартала			
Изм.	Кол.уч.	Лист	№ док.	Подпись	Дата				
						Проект планировки	Стадия	Лист	Листов
							ПП	2	
Разработал	Патракеева				04.21	Фрагмент плана красных линий	АО "ЛИПЕЦКГРАЖДАНПРОЕКТ"		
Проверил	Виноградов				04.21				
Нормоконтр.	Виноградов				04.21				
ГИП	Прокофьева				04.21				