


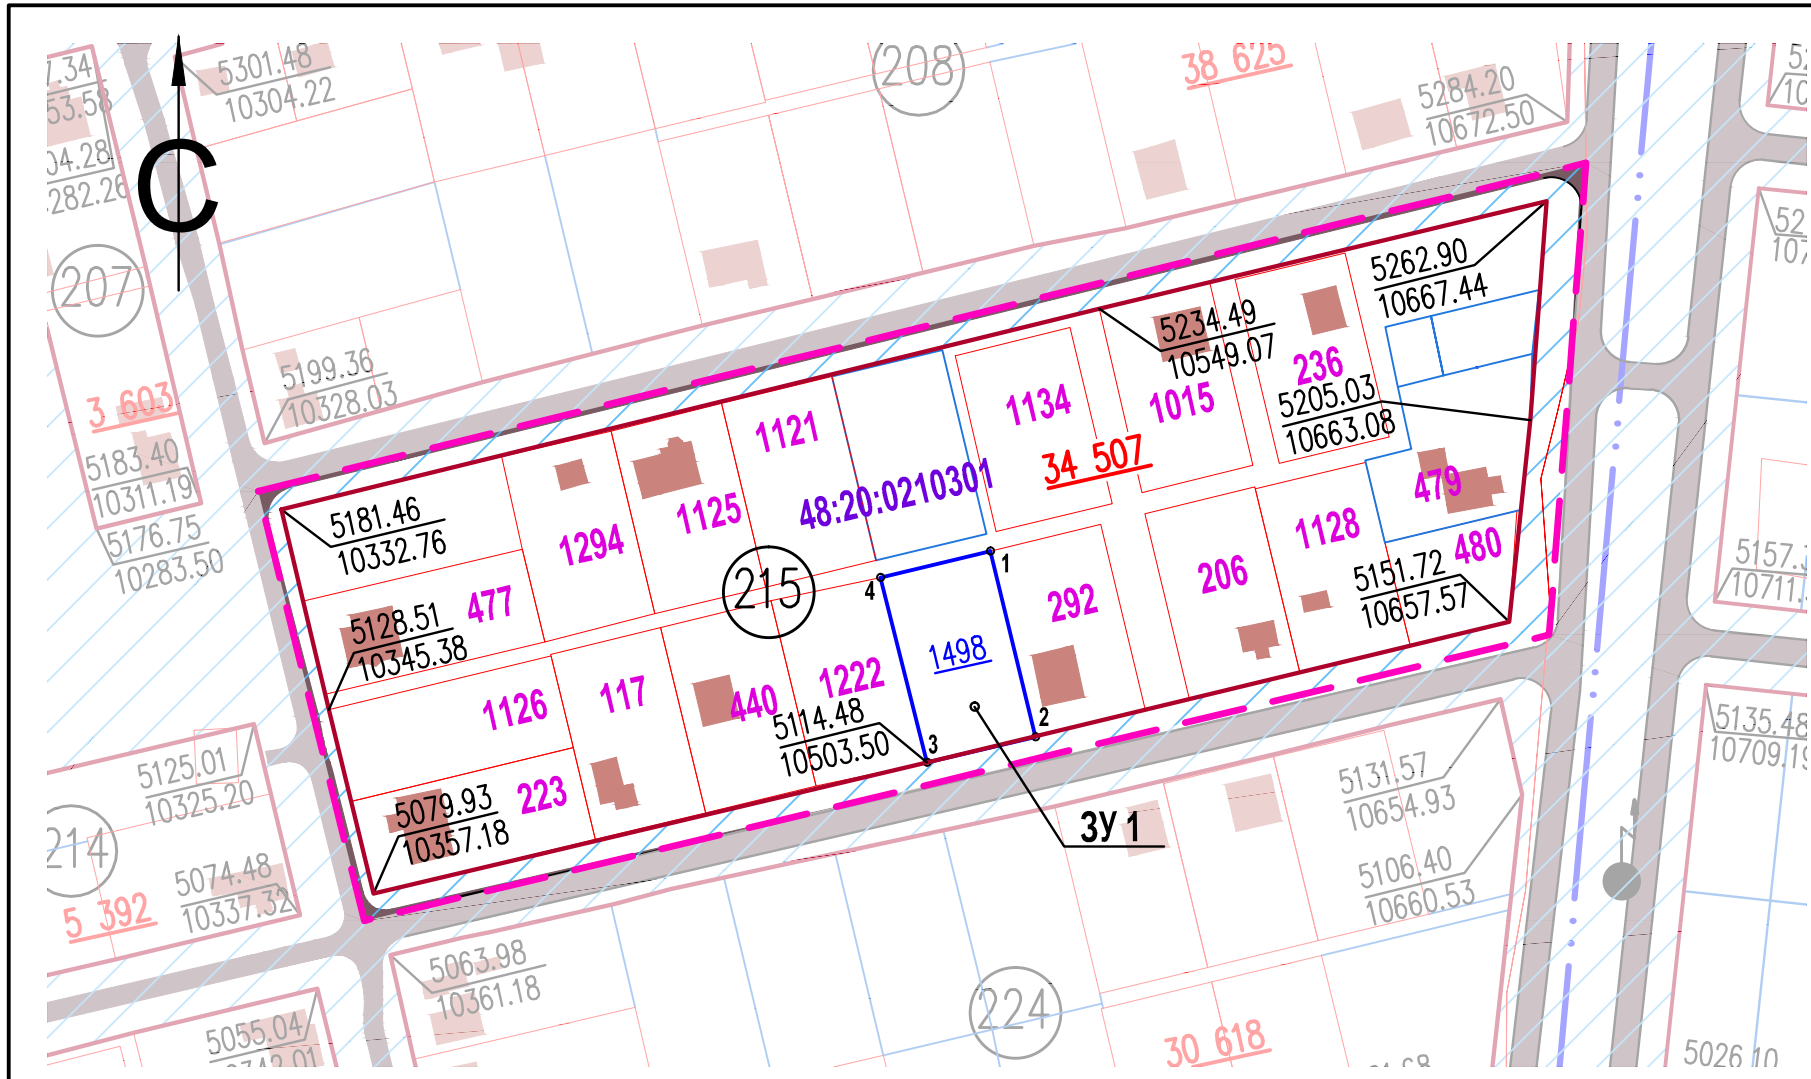

Сведения об образуемом (изменяемом по проекту планировки) земельном участке

№ зем.участка по проекту межевания	Наименование	Способ образования	Площадь зем. участка, кв.м	Вид разрешенного использования земельного участка код (числовое обозначение) вида разрешенного использования
ЗУ 1	Индивидуальный жилой дом	Образование (изменение по проекту планировки) нового земельного участка из нераспределенных земель кадастрового квартала 48:20:0210301	1498	Для индивидуального жилищного строительства (2.1)

Координаты поворотных точек границы образуемого (изменяемого) земельного участка

№ п/п	X, м	Y, м
1	5170,40	10520,30
2	5121,32	10532,20
3	5114,48	10503,50
4	5163,42	10491,27
1	5170,40	10520,30

Условные обозначения

- Граница территории, в отношении которой осуществляется внесение изменений в проект планировки и межевания
- Красные линии
- Границы существующих земельных участков (по кадастровому плану)
- Границы земельных участков по проекту планировки и межевания
- Граница образуемого (изменяемого) земельного участка по проекту внесения изменений в проект планировки и межевания
- 48:20:0210301 – Номер кадастрового квартала
- 1222 – Кадастровый номер существующих земельных участков
- 215 – Номер квартала по проекту планировки и межевания
- 34 507 – Площадь квартала, м²
- 1498 – Площадь образуемого (изменяемого) земельного участка
- 5151.72 / 10657.57 – Координаты поворотных точек красных линий
- 2 – Координаты поворотных точек границы образуемого (изменяемого) земельного участка
- Территории общего пользования

Ведомость участков межевания

Номер по генпл.	Наименование	Общая площадь квартала, м.кв	Примечание
215	Жилой квартал	34 507	Существующий
Всего жилые кварталы		–653,95 га	
Территории общего пользования		–281,81 га	

						13213				
						Внесение изменения в проект планировки и проект межевания территории с. Сселки в г.Липецке в части 215 квартала				
Изм.	Кол.уч.	Лист	№ док.	Подпись	Дата	Проект межевания		Стадия	Лист	Листов
								ПМ	3	
Разработал	Патракеева				04.21	Фрагмент чертежа межевания территории		АО "ЛИПЕЦКГРАЖДАНПРОЕКТ"		
Проверил	Виноградов				04.21					
Нормоконтр.	Виноградов				04.21					
ГИП	Прокофьева				04.21					