


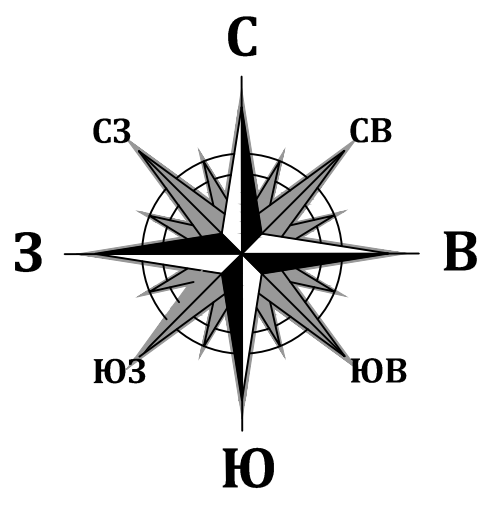

ПРОЕКТ ПЛАНИРОВКИ И ПРОЕКТ МЕЖЕВАНИЯ ТЕРРИТОРИИ ЖИЛОГО РАЙОНА МАЛОЭТАЖНОЙ ЗАСТРОЙКИ С ЗЕМЕЛЬНЫМИ УЧАСТКАМИ В РАЙОНЕ УЛИЦ СОВЕТСКОЙ (ЖЕЛТЫЕ ПЕСКИ), РОЖДЕСТВЕНСКОЙ В ГОРОДЕ ЛИПЕЦКЕ (ВНЕСЕНИЕ ИЗМЕНЕНИЙ 2021г.)

СХЕМА ОРГАНИЗАЦИИ УЛИЧНО-ДОРОЖНОЙ СЕТИ, РАЗМЕЩЕНИЯ ПАРКОВОК (ПАРКОВОЧНЫХ МЕСТ) И ДВИЖЕНИЯ ТРАНСПОРТА СХЕМА ПОПЕРЕЧНЫХ ПРОФИЛЕЙ УЛИЦ И ПРОЕЗДОВ. МАСШТАБ 1:2000




УСЛОВНЫЕ ОБОЗНАЧЕНИЯ


- проект
- ГРАНИЦА ЖИЛОГО РАЙОНА ЖЕЛТЫЕ ПЕСКИ
 - ГРАНИЦА ПРОЕКТИРУЕМОЙ ТЕРРИТОРИИ
 - ГРАНИЦЫ УЧАСТКОВ, РАНЕЕ РАЗРАБОТАННЫХ ПРОЕКТОВ
 - ГРАНИЦА ТЕРРИТОРИИ ВНЕСЕНИЯ ИЗМЕНЕНИЙ
 - ГРАНИЦА БЛАГОУСТРОЙСТВА ТЕРРИТОРИИ СТОРОННИХ ПРОЕКТОВ ПЛАНИРОВКИ
 - ГРАНИЦЫ УЧАСТКОВ, СТОЯЩИХ НА КАДАСТРОВЫМ УЧЕТЕ
 - КРАСНЫЕ ЛИНИИ
 - ЛИНИИ РЕГУЛИРОВАНИЯ ЗАСТРОЙКИ
 - ГРАНИЦЫ ЗЕМЛЕПЛАДЕНИЯ
 - ОСНОВНЫЕ УЛИЦЫ
 - ЖИЛЫЕ УЛИЦЫ И ПРОЕЗДЫ
 - ДОРОГА РАЙОННОГО ЗНАЧЕНИЯ
 - СУЩЕСТВУЮЩИЕ ПРОЕЗДЫ И УЛИЦЫ
 - РАНЕЕ ЗАПРОЕКТИРОВАННЫЕ ПРОЕЗДЫ
 - ТРОТУАРЫ
 - ПОПЕРЕЧНЫЕ ПРОФИЛИ
 - ОРГАНИЗАЦИЯ ДВИЖЕНИЯ АВТОТРАНСПОРТА ПО ОСНОВНЫМ И ПЛАНЫМ УЛИЦАМ
 - ОРГАНИЗАЦИЯ ДВИЖЕНИЯ АВТОТРАНСПОРТА ПО ЖИЛЫМ УЛИЦАМ
 - ОСНОВНЫЕ ПЕШЕХОДНЫЕ НАПРАВЛЕНИЯ
 - ПАРКОВКИ
 - КОНТЕЙНЕРНЫЕ ПЛОЩАДКИ ТКО
 - СПОРТИВНЫЕ ПЛОЩАДКИ
 - ДЕТСКИЕ ПЛОЩАДКИ
 - ЗОНЫ С ОСОБЫМИ УСЛОВИЯМИ ИСПОЛЬЗОВАНИЯ ТЕРРИТОРИЙ
 - ОГРАНИЧ. ПОЛОСА ЛЭП – 10 кВ (10 М)
 - САНИТАРНО-ЗАЩИТНАЯ ПОЛОСА ГАЗОПРОВОДА (10М)
 - ОГРАНИЧ. ПОЛОСА ВОДС (0,6 М)
 - ОГРАНИЧ. ЗОНА ВОДОПРОВОДА (5 М)
 - ГРАНИЦА САНИТАРНО-ЗАЩИТНОЙ ЗОНЫ

ПОПЕРЕЧНЫЕ ПРОФИЛИ УЛИЦ И ДОРОГ


1 - 1

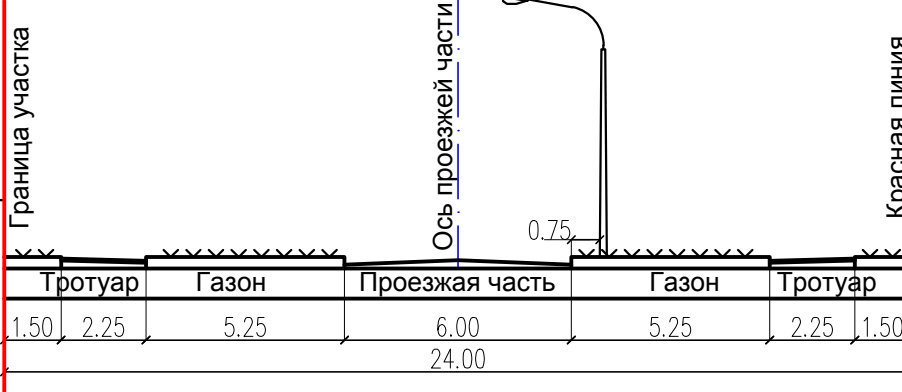


2 - 2

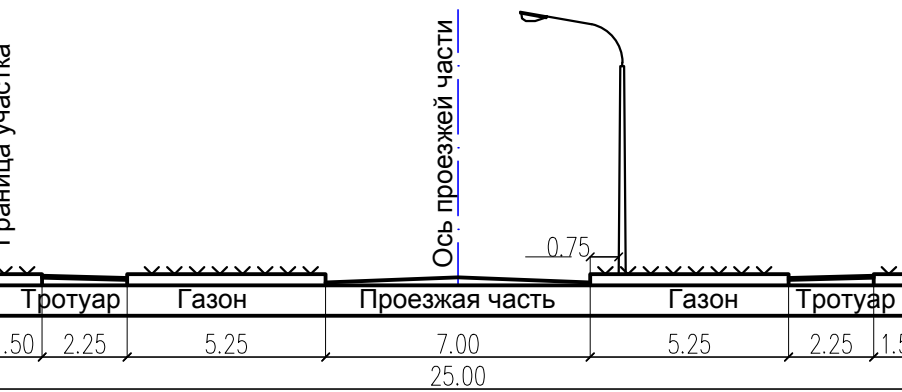


3 - 3

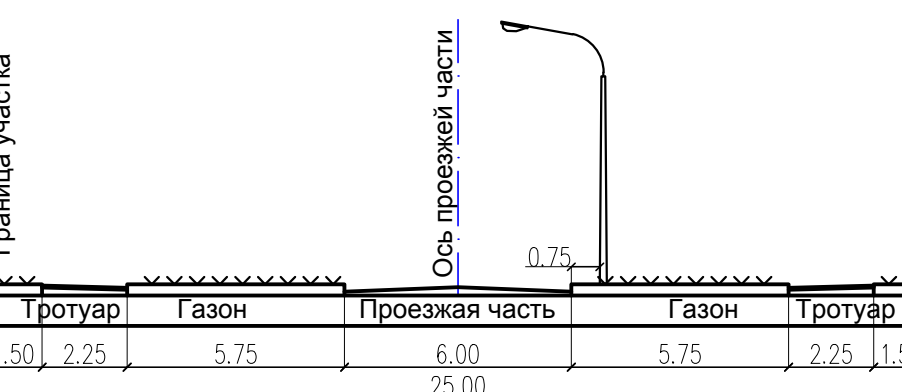


4 - 4

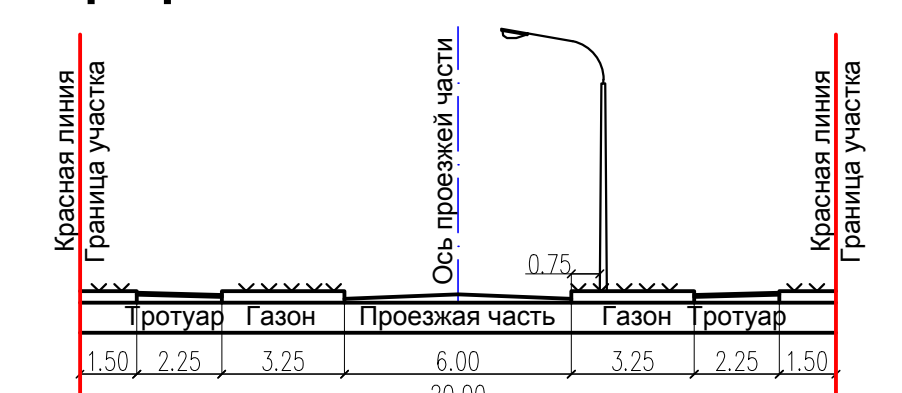


5 - 5

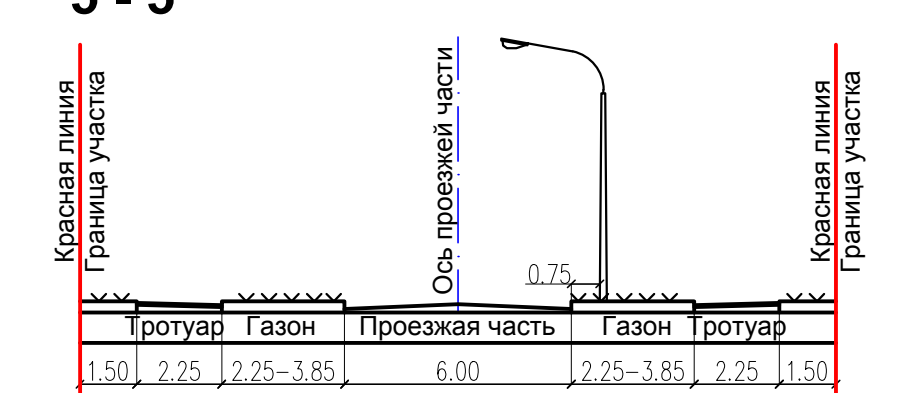


6 - 6

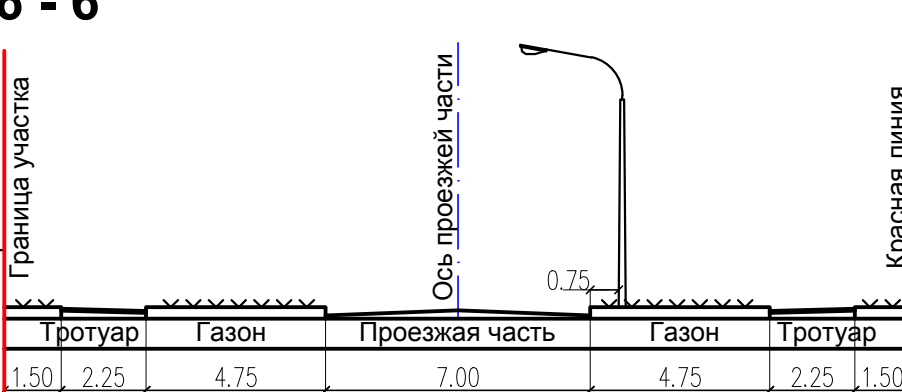


7 - 7

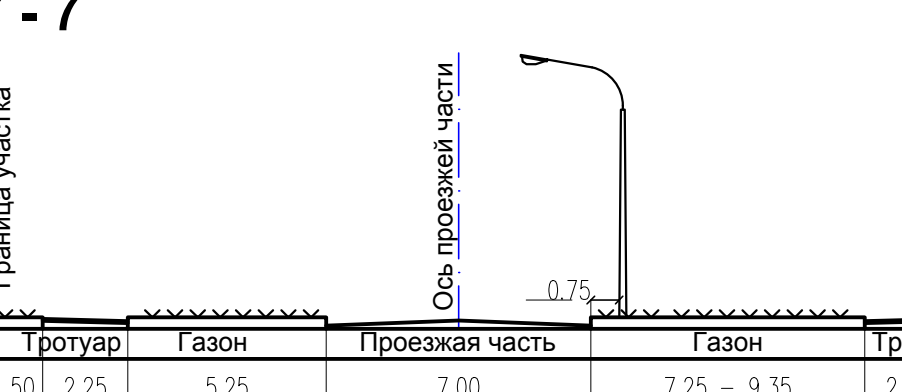


8 - 8

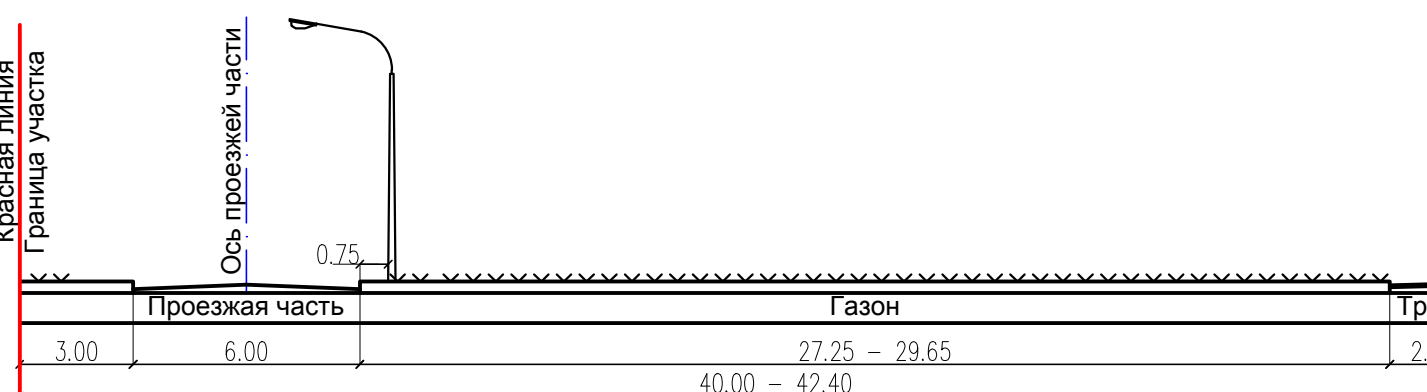


9 - 9

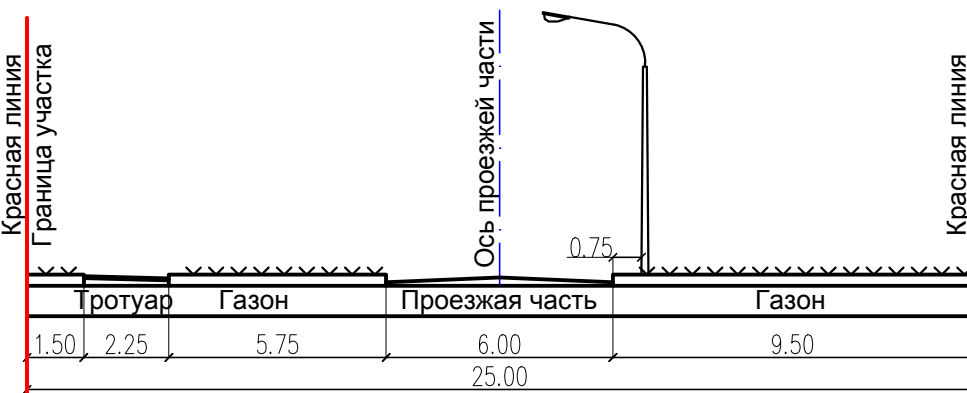


10 - 10

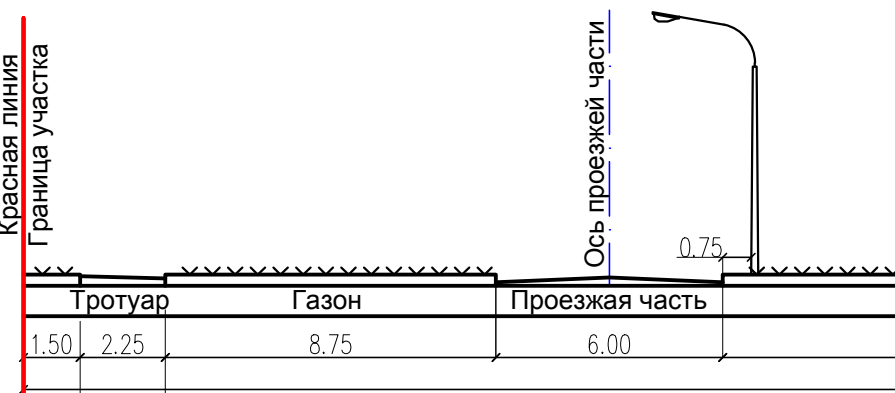

11 - 11

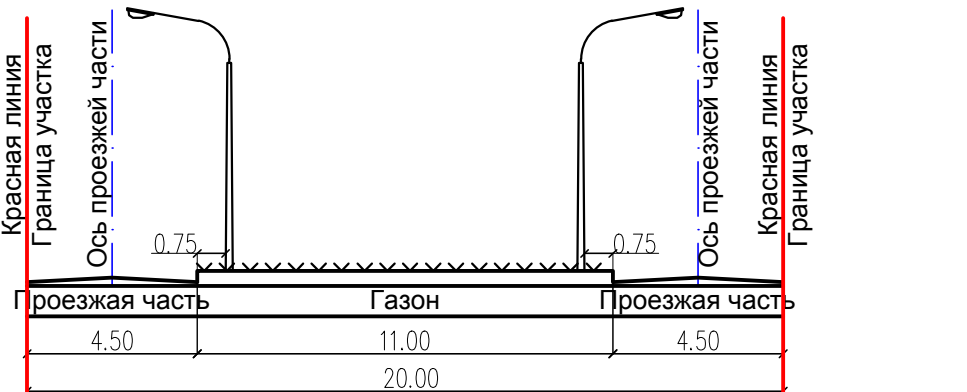

12 - 12

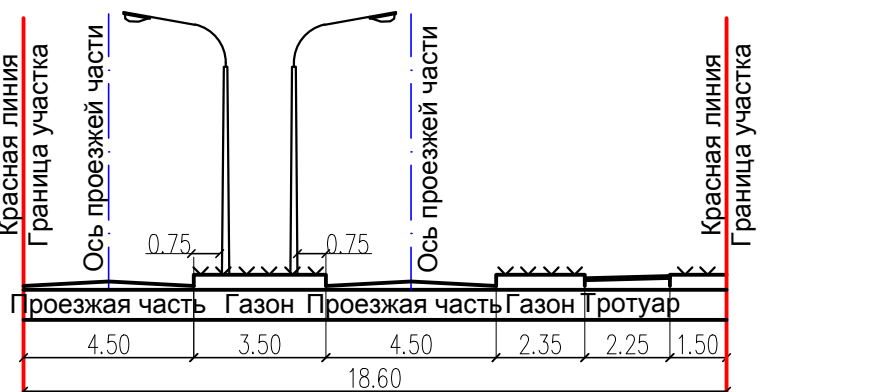

Л1000 - П1			Проект планировки и проект межевания территории жилого района малоэтажной застройки с земельными участками в районе улиц Советской (Желтые Пески), Рождественской в городе Липецке (внесение изменений 2021г.)		
Полномочия			Полномочия		
Разработка	Инженер	11.21	Планировка	Инженер	11.21
Проектирование	Инженер	11.21	Проектирование	Инженер	11.21
Проектирование	Инженер	11.21	Проектирование	Инженер	11.21
Проектирование	Инженер	11.21	Проектирование	Инженер	11.21
Лист 2.2.2			Лист 2.2.2		
Лист 2.2.2			Лист 2.2.2		