

**ДОКУМЕНТАЦИЯ ПО ПЛАНИРОВКЕ
ТЕРРИТОРИИ (ПРОЕКТ ПЛАНИРОВКИ И
ПРОЕКТ МЕЖЕВАНИЯ) В РАЙОНЕ УЛИЦЫ
КРАСНАЯ В ГОРОДЕ ЛИПЕЦКЕ**

**МАТЕРИАЛЫ ПО ОБОСНОВАНИЮ
ПРОЕКТА МЕЖЕВАНИЯ ТЕРРИТОРИИ**

ОМСК 2021





Общество с ограниченной ответственностью
«ТЕРПЛАНПРОЕКТ»

*ЗАКАЗЧИК: Областное бюджетное учреждения «Управление
градостроительства Липецкой области»*

**ДОКУМЕНТАЦИЯ ПО ПЛАНИРОВКЕ ТЕРРИТОРИИ (ПРОЕКТ
ПЛАНИРОВКИ И ПРОЕКТ МЕЖЕВАНИЯ) В РАЙОНЕ УЛИЦЫ
КРАСНАЯ В ГОРОДЕ ЛИПЕЦКЕ**



**МАТЕРИАЛЫ ПО ОБОСНОВАНИЮ ПРОЕКТА МЕЖЕВАНИЯ ТЕРРИТОРИИ.
ГРАФИЧЕСКАЯ ЧАСТЬ**

Директор

С.В. Мусийчук



Омск 2021

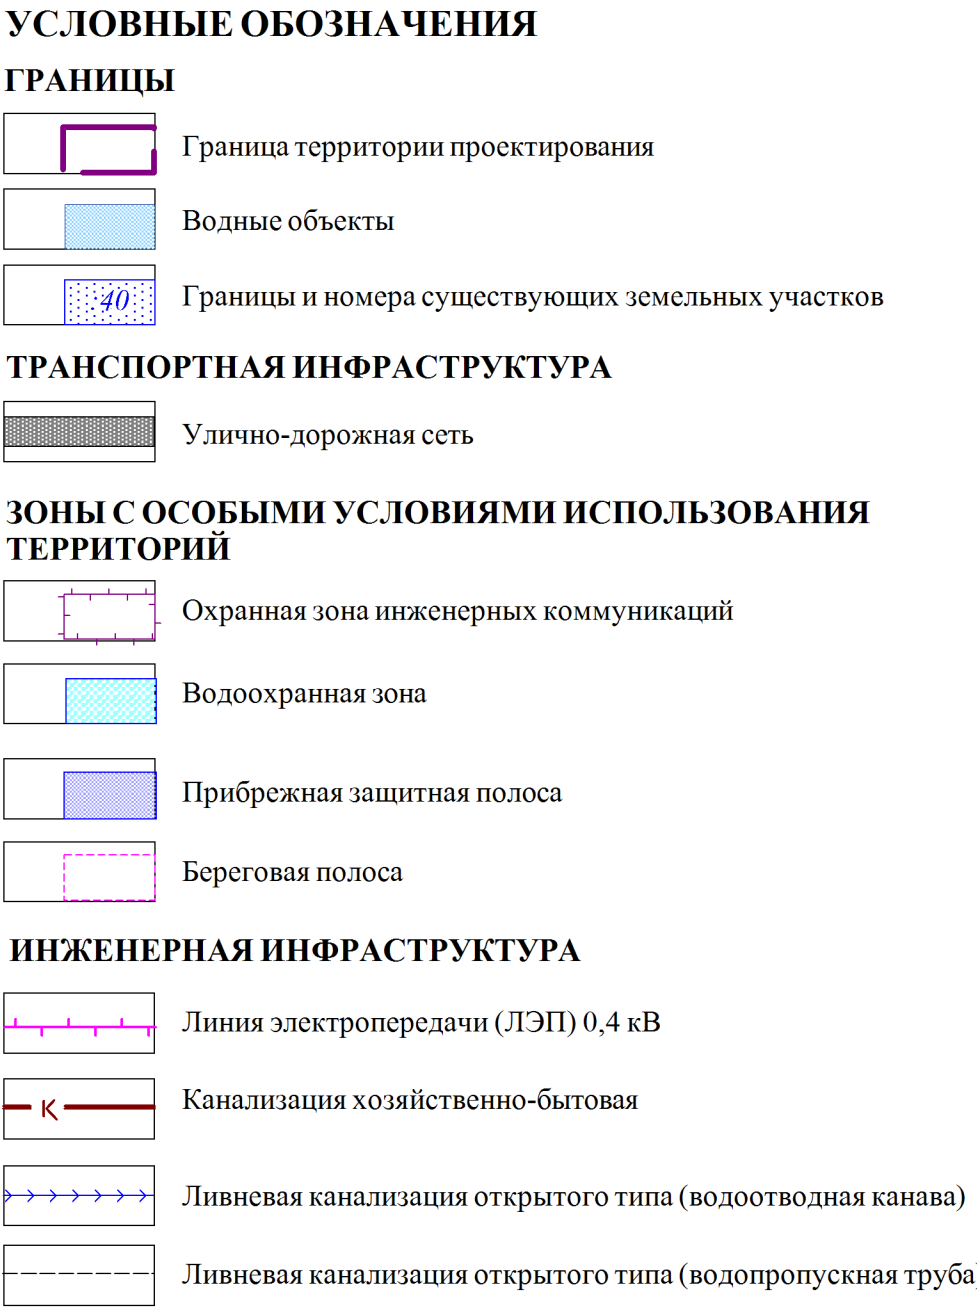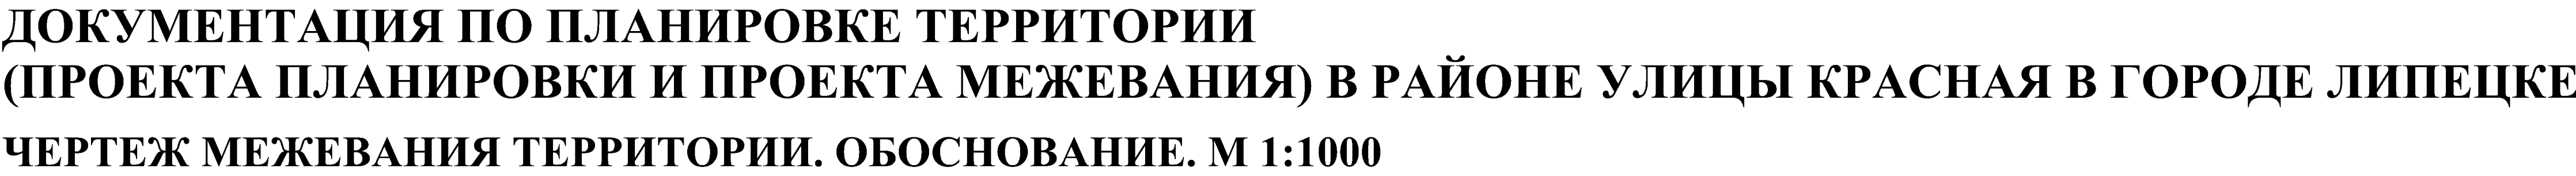

Примечания:

1. Границы особо охраняемых природных территорий отсутствуют.
2. Границы территории объектов культурного наследия отсутствуют.
3. Территории, лесопарков, участков лесничества, лесных кварталов, лесосаженничных выделов или частей лесосаженничных выделов отсутствуют, так как разработка проекта межевания территории ведется на землях населенных пунктов.
4. Территория проектирования полностью попадает в зону санитарной охраны источников водоснабжения и водопользовов питьевого назначения водозабора №5 "Сысский-1".
5. (гретый) по, в зоне затопления с максимальным уровнем весеннего таяния 1, 3, 5, 10, 25, 50 %

Во всех территориях проектирования расположена в приаэродном территории аэродрома "Липецк" (полосы 3,4,5,6).

						ПП 51/ПМ 62-2021		
						Документация по планировке территории (проект планировки и проект межевания) в районе улицы Красная в городе Липецке		
Изм.	Кол-во	Лист	№ док.	Подпись	Дата	Материалы по обоснованию проекта межевания	Страниц	Листов
Разработан							ПМ	1
Проверен								1
Н. контрол.						"Сертиф. межевания территории. Обоснование. М 1:1000"	ООО "Терраплантроск"	
Утвержден								