Магистральные улицы районного значения регулируемого движения	Поперечный профиль 1-1 **Улица Студеновская** Участок действия от ул. 9-го Января до Елецкой	г. Липецк
Поперечный профиль 1-1		район Студенки

Существующее положение

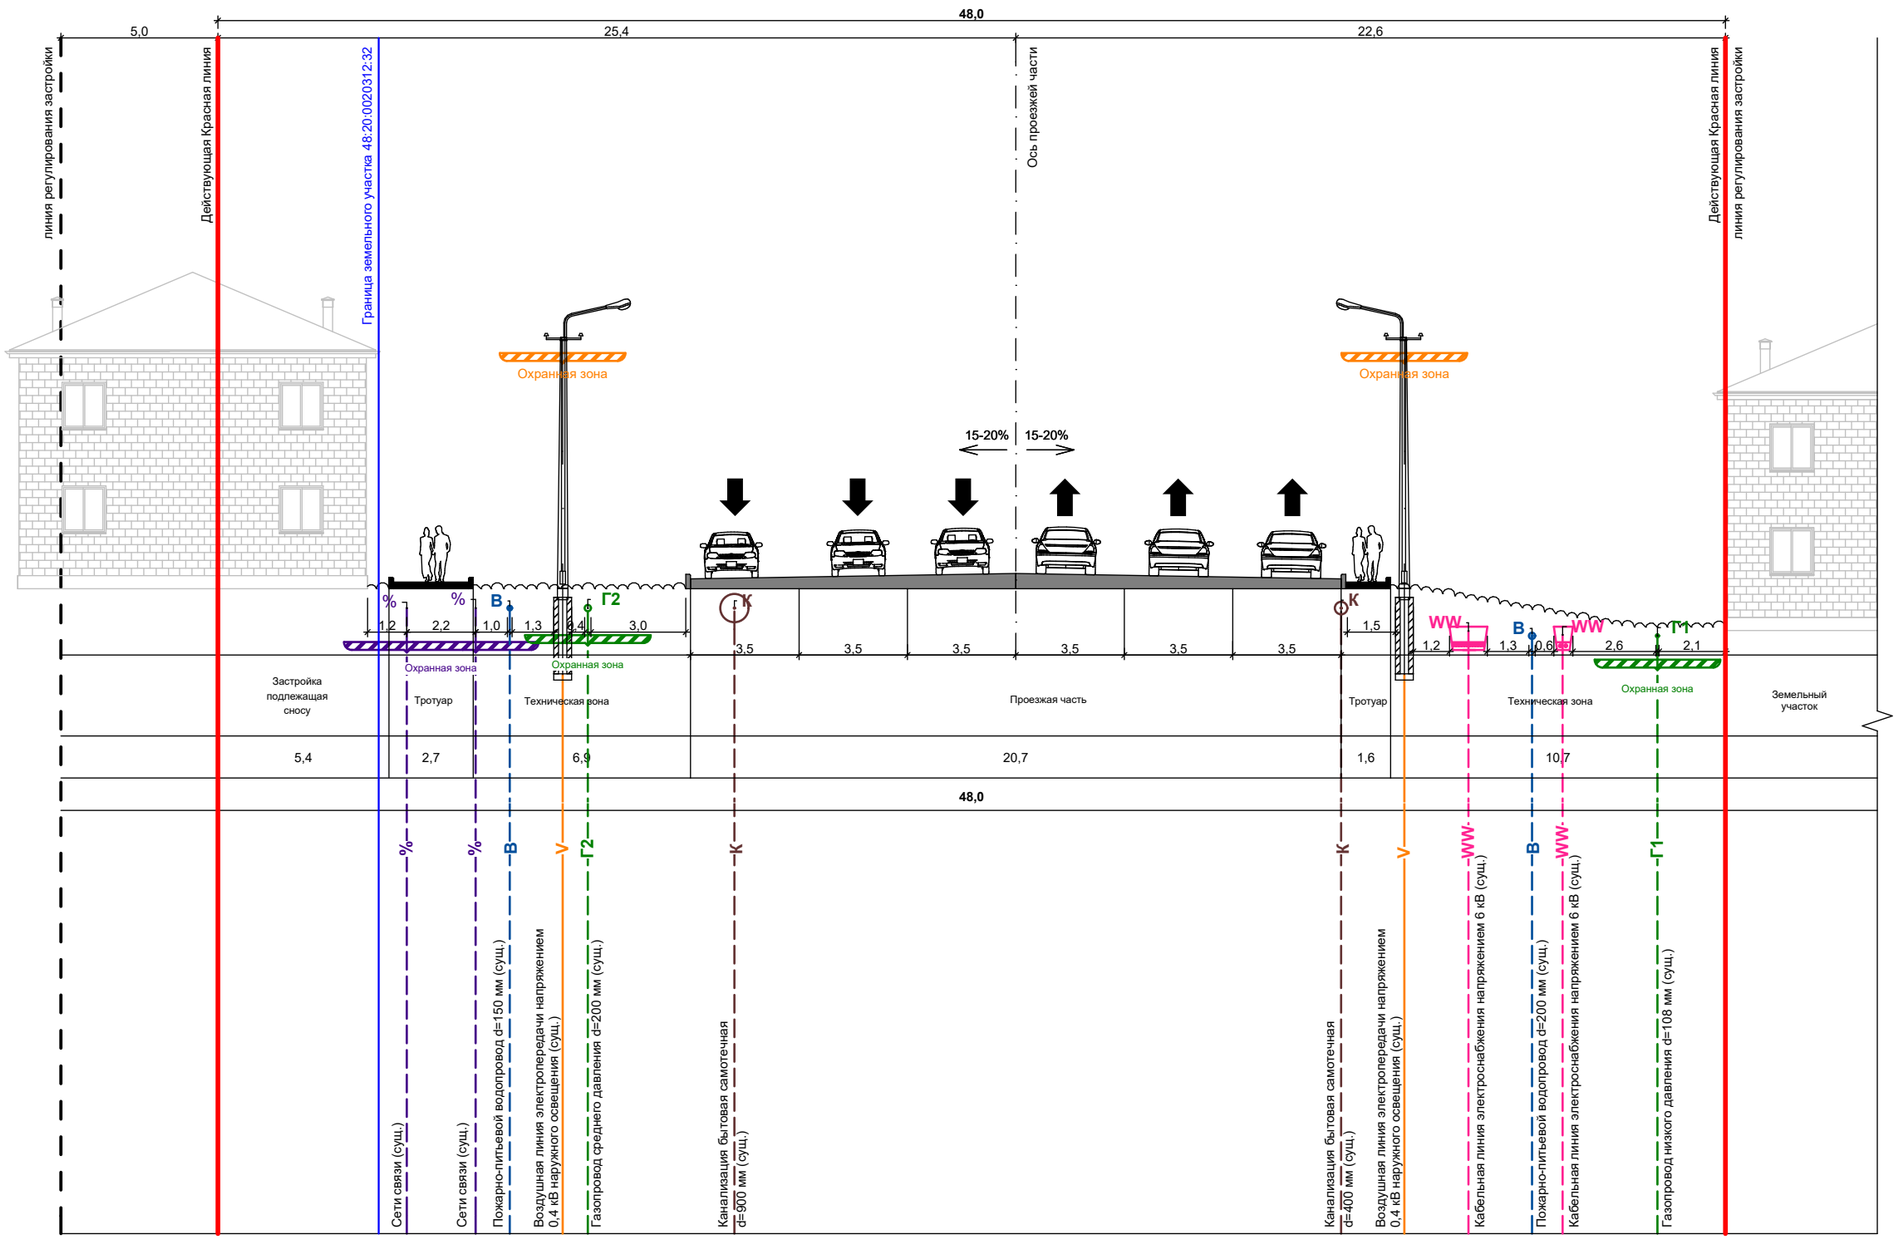

Проектное решение

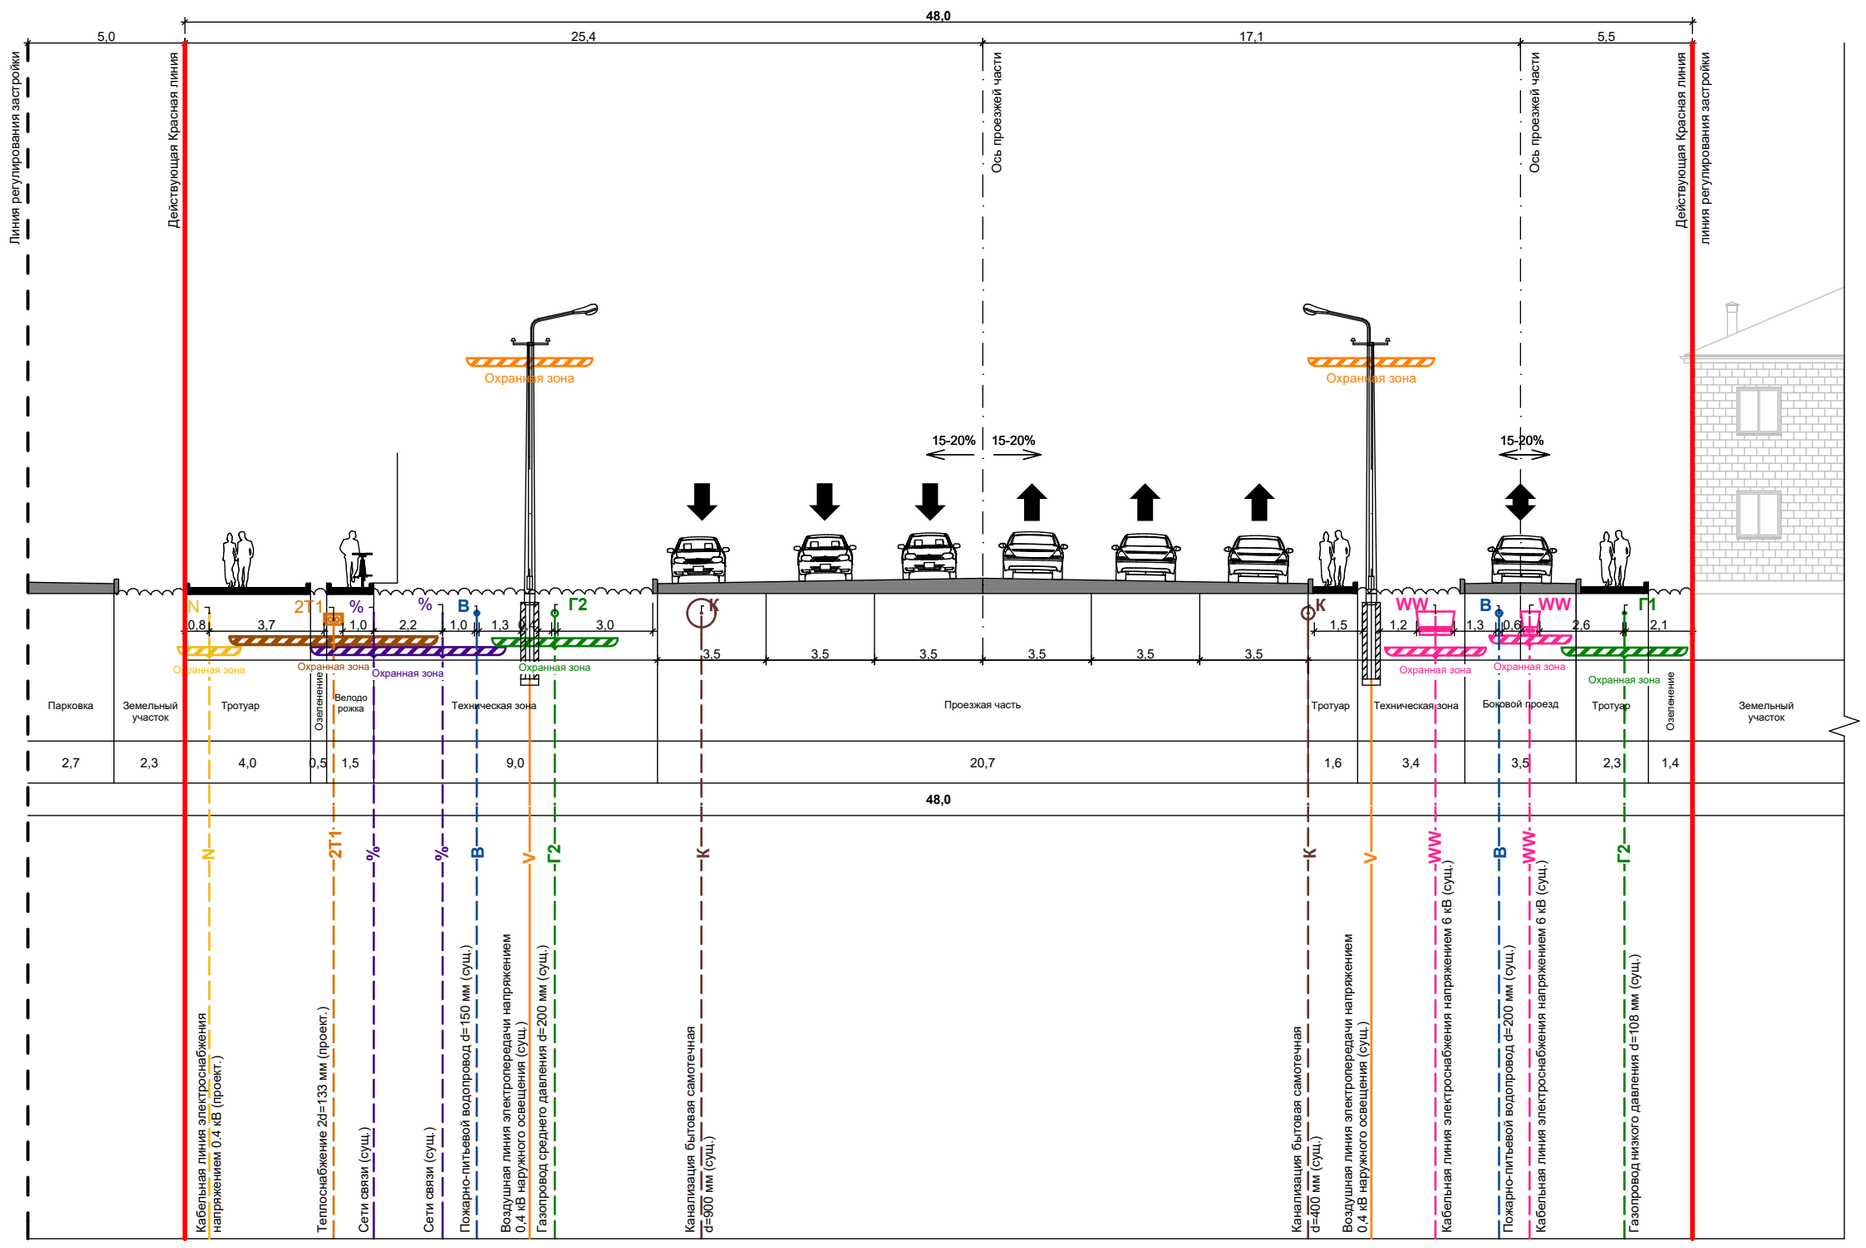

СОГЛАСОВАНО:

Взамен инв. N

Подпись и дата

Инв. N подл.

Примечания:
1. Поперечные профили улиц М 1:200 см на л. ППТ.МОП-8.1-8.5
2. Рассматривать совместно с чертежом "Чертеж планировки территории" л.1 - ППТ.ОЧП, "Схема организации движения транспорта (включая транспорт общего пользования) и пешеходов, схема организации улично-дорожной сети" л.2 - ППТ.МОП, "Схема инженерного обеспечения территории л.7 - ППТ.МОП.

Изм	Кол	Лист	№док	Подпись	Дата
Гл.арх.		Гребенщиков			
ГАП		Левшунова			08.22
Н.контр.		Каримова			
Разработал		Горбатова			
Проверил		Герасина			

А-77.1341-22 ППТ.МОП

ОБУ «Управление градостроительства Липецкой области»

Документация по планировке территории (проект планировки и проект межевания), ограниченной улицами Студеновская, 9-го Января, Елецкая в городе Липецке

Стадия	Лист	Листов
П	8.1	

Поперечный профиль 1-1
М 1:200

АРХИВАРИУС