



Существующее положение

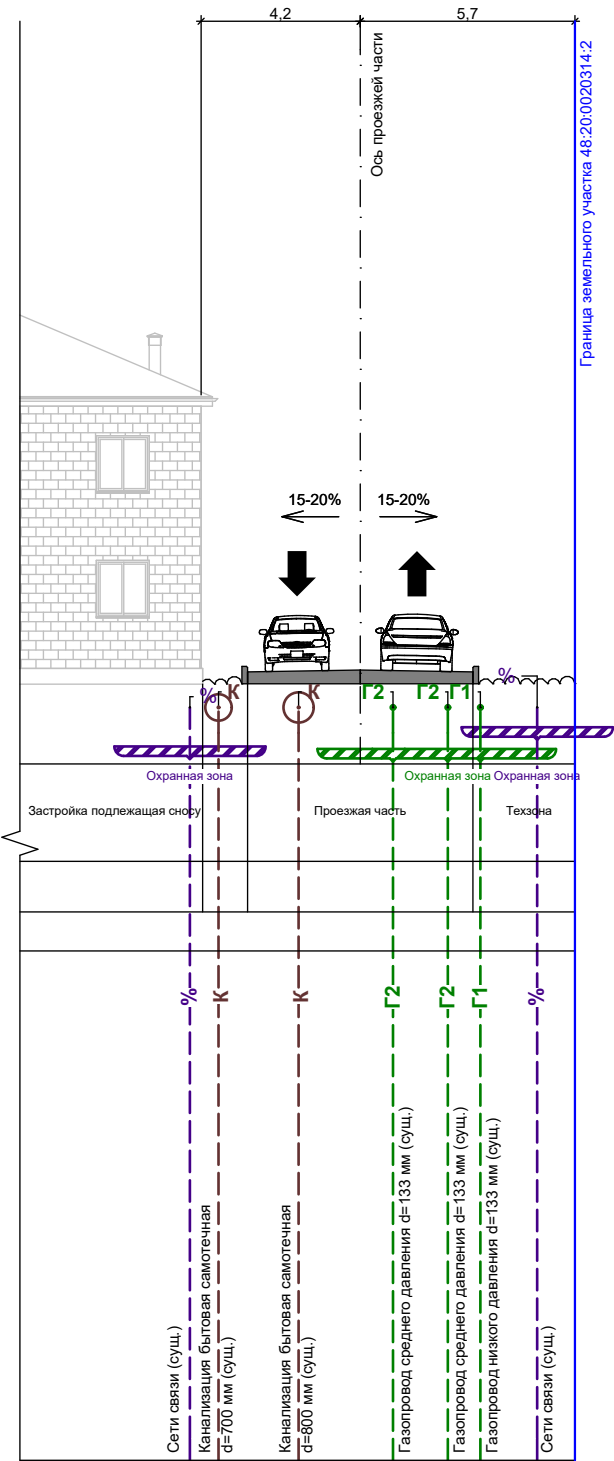

Проектное решение

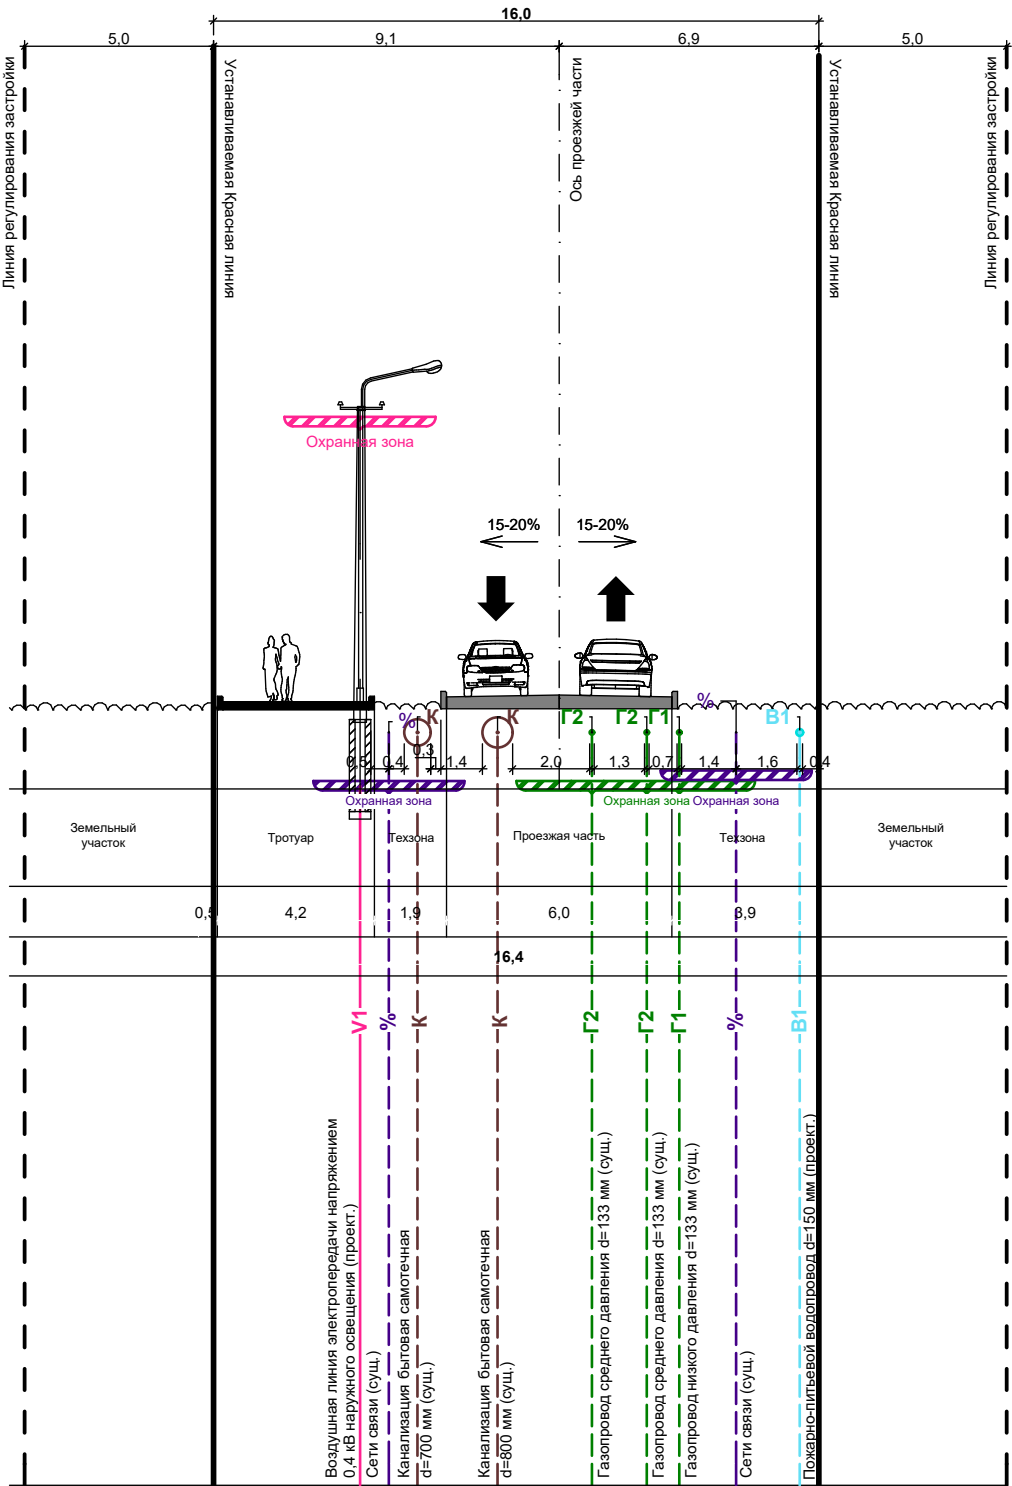

Примечания:
1. Поперечные профили улиц М 1:200 см на л. ППТ.МОП-8.1-8.5
2. Рассматривать совместно с чертежом "Чертеж планировки территории" л.1 - ППТ.ОЧП, "Схема организации движения транспорта (включая транспорт общего пользования) и пешеходов, схема организации улично-дорожной сети" л.2 - ППТ.МОП, "Схема инженерного обеспечения территории л.7 - ППТ.МОП.