

Улицы местного значения

г. Липецк


Поперечный профиль 4-4

Поперечный профиль 4-4  
Ул. Елецкая

район Студенки

Участок действия от поворота ул. Елецкая до ул. Лескова

Проектное решение

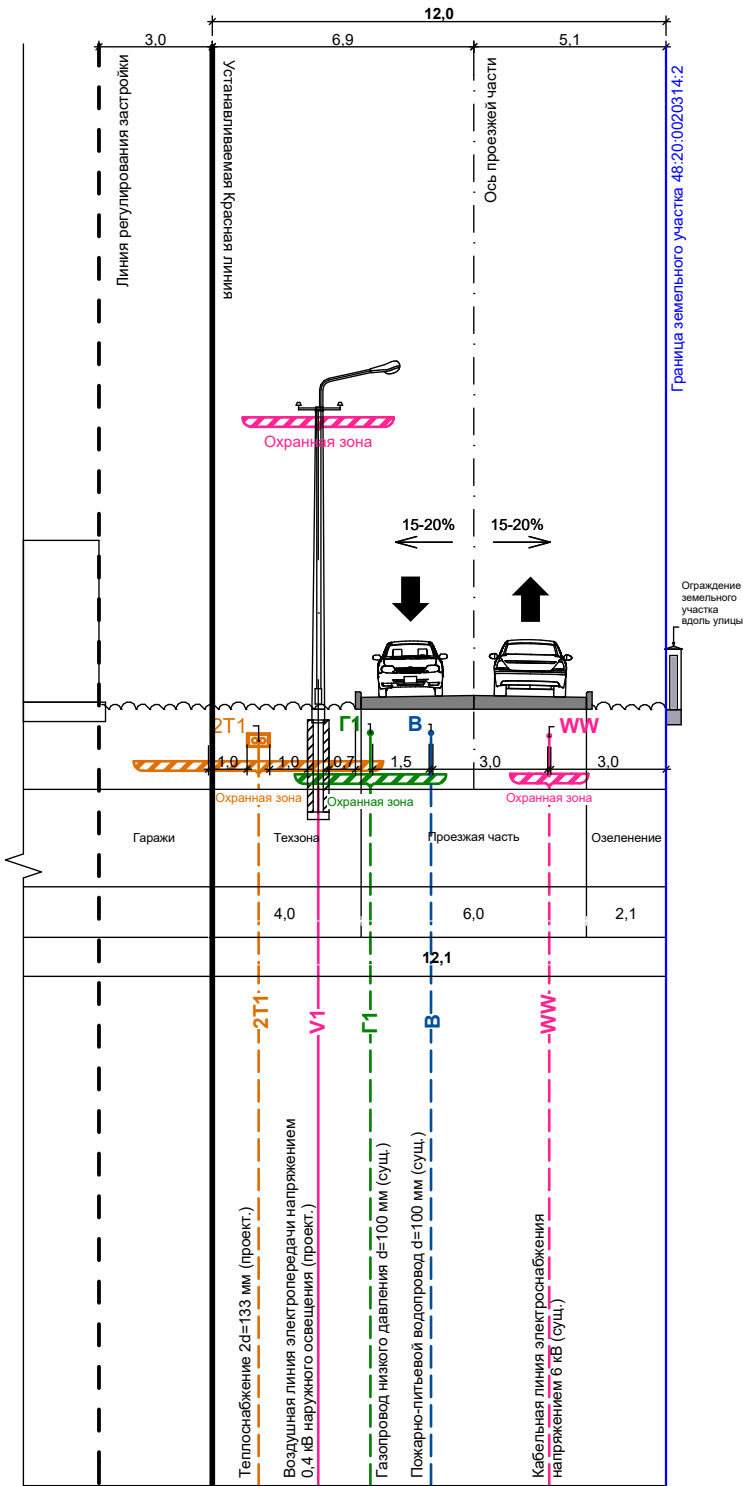

А-77.1341-22 ППТ.МОП

ОБУ «Управление градостроительства Липецкой области»

Документация по планировке территории  
(проект планировки и проект межевания),  
ограниченной улицами Студеновская, 9-го Января,  
Елецкая в городе Липецке

| Стадия | Лист | Листов |
|--------|------|--------|
| П      | 8.4  |        |

Поперечный профиль 4-4  
М 1:200



Примечания:  
1. Поперечные профили улиц М 1:200 см на л.  
ППТ.МОП-8.1-8.5  
2. Рассматривать совместно с чертежом "Чертеж  
планировки территории" л.1 - ППТ.ОЧП, "Схема  
организации движения транспорта (включая транспорт  
общего пользования) и пешеходов, схема организации  
улично-дорожной сети" л.2 - ППТ.МОП, "Схема  
инженерного обеспечения территории л.7 - ППТ.МОП.

| Изм        | Кол         | Лист | №док | Подпись | Дата  |
|------------|-------------|------|------|---------|-------|
| Гл.арх.    | Гребенщиков |      |      |         |       |
| ГАП        | Левшунова   |      |      |         | 08.22 |
| Н.контр.   | Каримова    |      |      |         |       |
| Разработал | Горбатова   |      |      |         |       |
| Проверил   | Герасина    |      |      |         |       |