

Улицы местного значения

г. Липецк


Поперечный профиль 5-5

Поперечный профиль 5-5
Ул. Лескова

район Студенки

Участок действия от ул. Студеновская до ул. Елецкая

Проектное решение

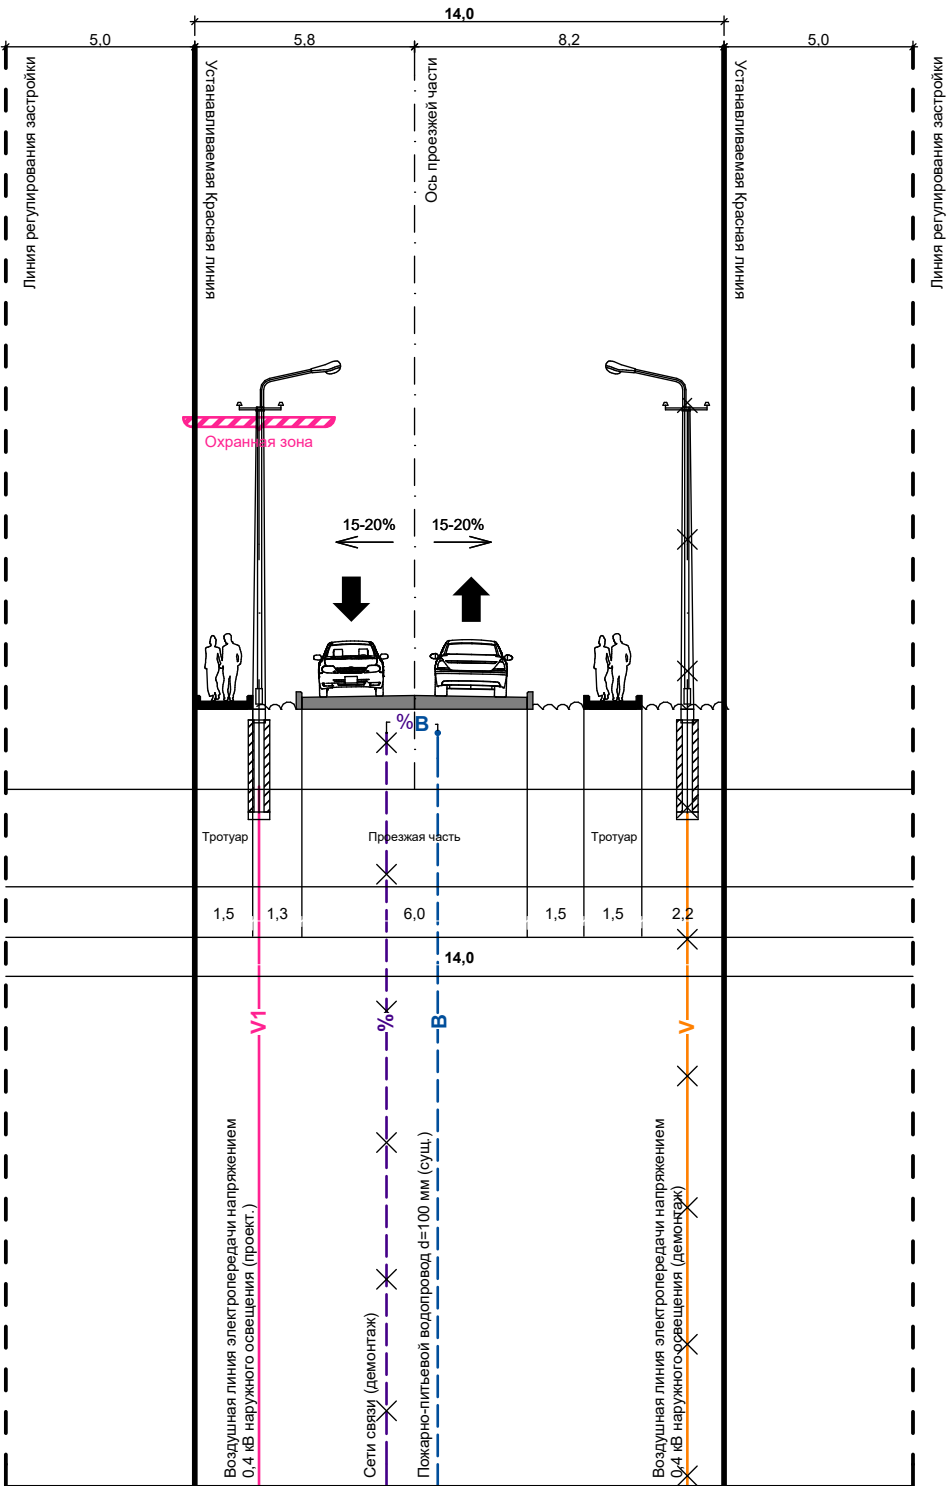

Примечания:
1. Поперечные профили улиц М 1:200 см на л. ППТ.МОП-8.1-8.5
2. Рассматривать совместно с чертежом "Чертеж планировки территории" л.1 - ППТ.ОЧП, "Схема организации движения транспорта (включая транспорт общего пользования) и пешеходов, схема организации улично-дорожной сети" л.2 - ППТ.МОП, "Схема инженерного обеспечения территории л.7 - ППТ.МОП.

						А-77.1341-22 ППТ.МОП			
						ОБУ «Управление градостроительства Липецкой области»			
Изм	Кол	Лист	№док	Подпись	Дата		Стадия	Лист	Листов
Гл.арх.		Гребенщиков				Документация по планировке территории (проект планировки и проект межевания), ограниченной улицами Студеновская, 9-го Января, Елецкая в городе Липецке	П	8.5	
ГАП		Левшунова			08.22				
Н.контр.		Каримова							
Разработал		Горбатова							
Проверил		Герасина							
						Поперечный профиль 5-5 М 1:200	АРХИТЕКТУРНО-ПРОЕКТОРНОЕ БЮРО АРХИВАРИУС		