




ДОКУМЕНТАЦИЯ ПО ПЛАНИРОВКЕ ТЕРРИТОРИИ (ПРОЕКТ ПЛАНИРОВКИ И ПРОЕКТ МЕЖЕВАНИЯ),
ОГРАНИЧЕННОЙ УЛИЦАМИ СТУДЕНОВСКАЯ, ИМ. 9-ГО ЯНВАРЯ, ЕЛЕЦКАЯ В ГОРОДЕ ЛИПЕЦКЕ

ПРОЕКТ ПЛАНИРОВКИ ТЕРРИТОРИИ


Материалы по обоснованию
Предложение по внесению изменений в карту
градостроительного зонирования
М 1:5000

Фрагмент карты градостроительного зонирования
(в соответствии с Правилами землепользования и застройки г. Липецк)

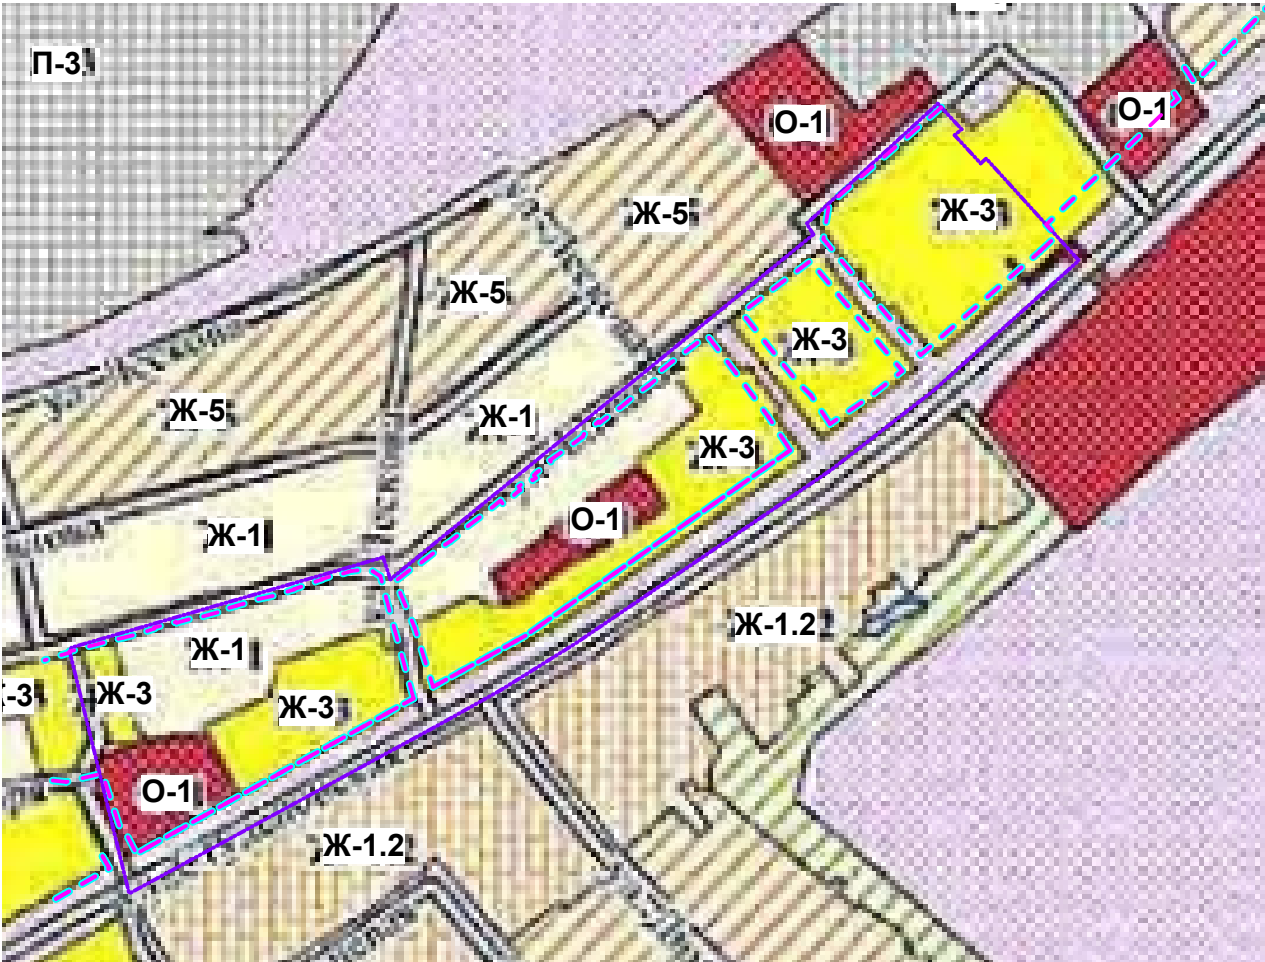

- Условные обозначения:
- Границы:
- граница проектирования
 - граница существующих элементов планировочной структуры (улично-дорожная сеть)
 - граница существующих элементов планировочной структуры (квартал)
- Территориальные зоны:
- Жилые зоны:
- Ж-1 - зона застройки индивидуальными жилыми домами
 - Ж-1.2 - зона малоэтажной жилой застройки с земельным участком
 - Ж-3 - зона застройки среднеэтажными жилыми домами
 - Ж-4 - зона застройки многоэтажными жилыми домами
 - Ж-5 - зона запрещения нового жилищного строительства
- Общественно-деловые зоны:
- О-1 - зона делового, общественного и коммерческого назначения
- Производственные зоны:
- П-3 - зона, занятая промышленными предприятиями 4 и 5 класса вредности (СЗЗ 100 и 50 м)
- Зоны инженерной и транспортной инфраструктуры:
- Т - зона транспортной инфраструктуры

Фрагмент карты градостроительного зонирования
Предложение о внесении изменений в границы территориальных зон

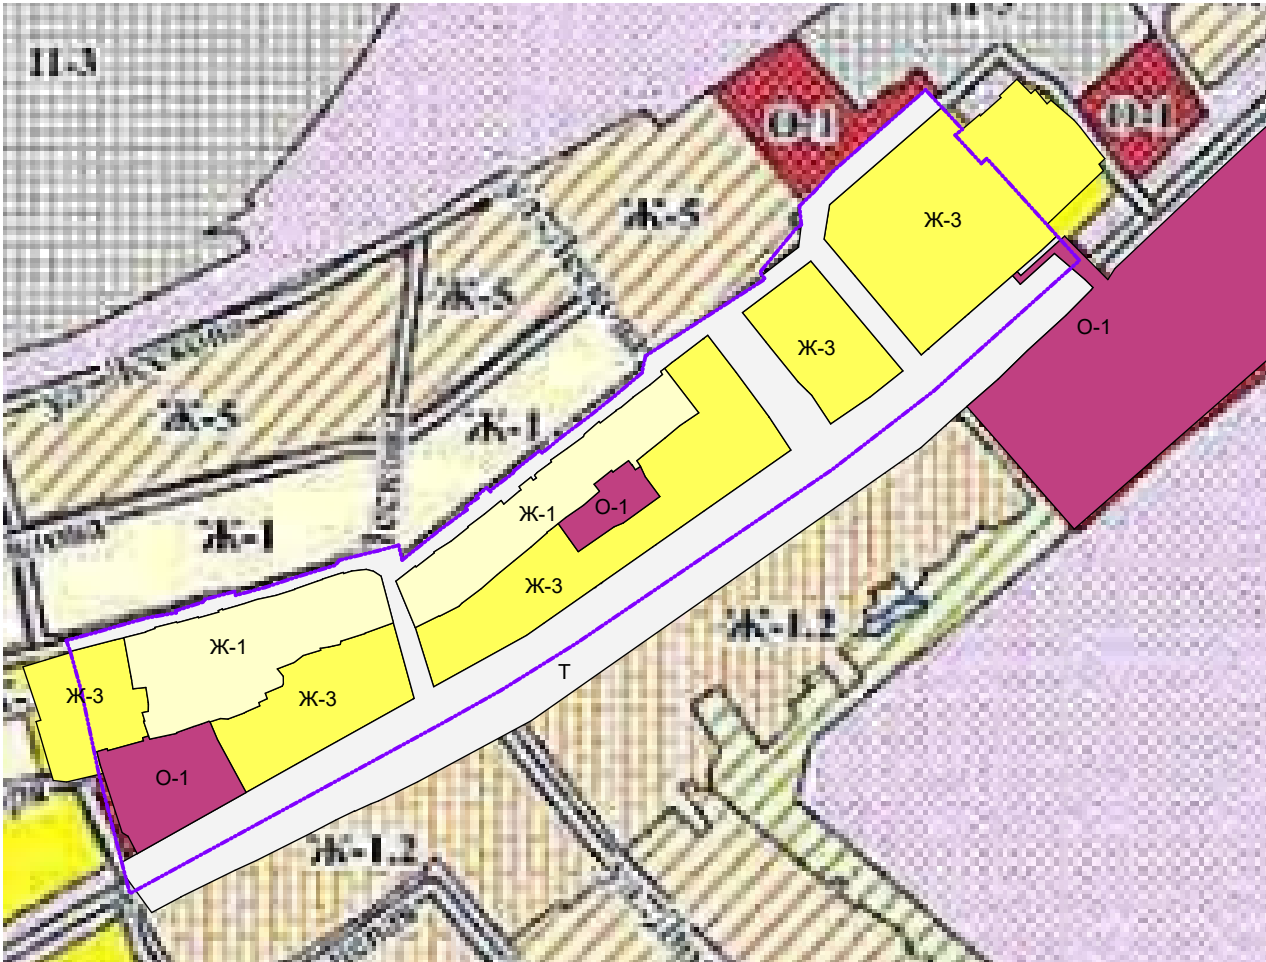

- Условные обозначения:
- Границы:
- граница проектирования территории
- Территориальные зоны
- Жилые зоны:
- Ж-1 - зона застройки индивидуальными жилыми домами
 - Ж-3 - зона застройки среднеэтажными жилыми домами
- Общественно-деловые зоны
- О-1 - зона делового, общественного и коммерческого назначения
- Зона инженерной и транспортной инфраструктуры
- Т - зона транспортной инфраструктуры

СОГЛАСОВАНО:					
Взамен инв. N					
Подпись и дата					
Инв. N подл.					

						А-77.1341-22 ППТ.МОП			
						ОБУ «Управление градостроительства Липецкой области»			
Изм	Кол	Лист	№ док	Подпись	Дата	Документация по планировке территории (проект планировки и проект межевания), ограниченной улицами Студеновская, им. 9-го Января, Елецкая в городе Липецке	Стадия	Лист	Листов
Гл. арх.		Гребенщиков					П	9	
ГАП		Левшунова			09.22				
Н. контр.		Каримова							
Разработал		Горбатова							
Проверил		Герасина				Предложение по внесению изменений в карту градостроительного зонирования М 1:5000	АРХИТЕКТУРНО-ПРОЕКТОРНОЕ БЮРО АРХИВАРИУС		