

РОССИЙСКАЯ ФЕДЕРАЦИЯ

Липецкая область

г. Липецк

Общество с ограниченной ответственностью
«Радиус-НТ»

**Проект внесения изменений в проект планировки и
проект межевания территории с.Сселки в городе Липецке
утвержденный постановлением администрации города
Липецка от 21.11.2012 № 2458, в части межевания квартала
№139**

**Раздел 3
Материалы по обоснованию проекта
планировки и межевания территории
Графическая часть**

02-2022- ППиМТ

Директор ООО «Радиус-НТ»


Бойко О.В.

2022 г.

«Проект внесения изменений в проект планировки и проект межевания территории с.Сселки в городе Липецке утвержденный постановлением администрации города Липецка от 21.11.2012 № 2458, в части квартала №139»

Номер раздела	Обозначение	Наименование материалов	Примечание
1	2	3	4
Раздел 1	02-2022- ППиМТ	«Проект планировки и межевания территории. Графическая часть.»: 1. План красных линий утвержденного 21.11.2012г. с внесенными изменениями. М 1:1000 2. План межевания территории утвержденного 21.11.2012г. с внесенными изменениями. М 1:1000	Основная часть.
Раздел 2	02-2022- ППиМТ	«Проект планировки и межевания территории. Пояснительная записка.»	
Раздел 3	02-2022- ППиМТ	«Материалы по обоснованию проекта планировки и межевания территории. Графическая часть.»: 1. Схема использования территории в период подготовки проекта М 1:1000 2. Фрагмент плана красных линий в части внесения изменений М 1:1000 3. Фрагмент плана межевания в части внесения изменений М 1:1000	Материалы по обоснованию проекта.
Раздел 4	02-2022- ППиМТ	«Материалы по обоснованию проекта планировки и межевания территории. Пояснительная записка.» Приложения.	

						02-2022-ППУМТ-СП			
Изм.	Кол.уч	Лист	№докум	Подпись	Дата				
Разраб.	Потапов А.Ю.					Проект внесения изменений в проект планировки и проект межевания территории с.Селки в городе Липецке утвержденный постановлением администрации города Липецка от 21.11.2012 № 2458, в части межевания квартала №139	Стадия	Лист	Листов
Проверил	Бойко О.В.						П	1	
							ООО «Радиус-НТ»		
Н.контр.	Бойко О.В.								

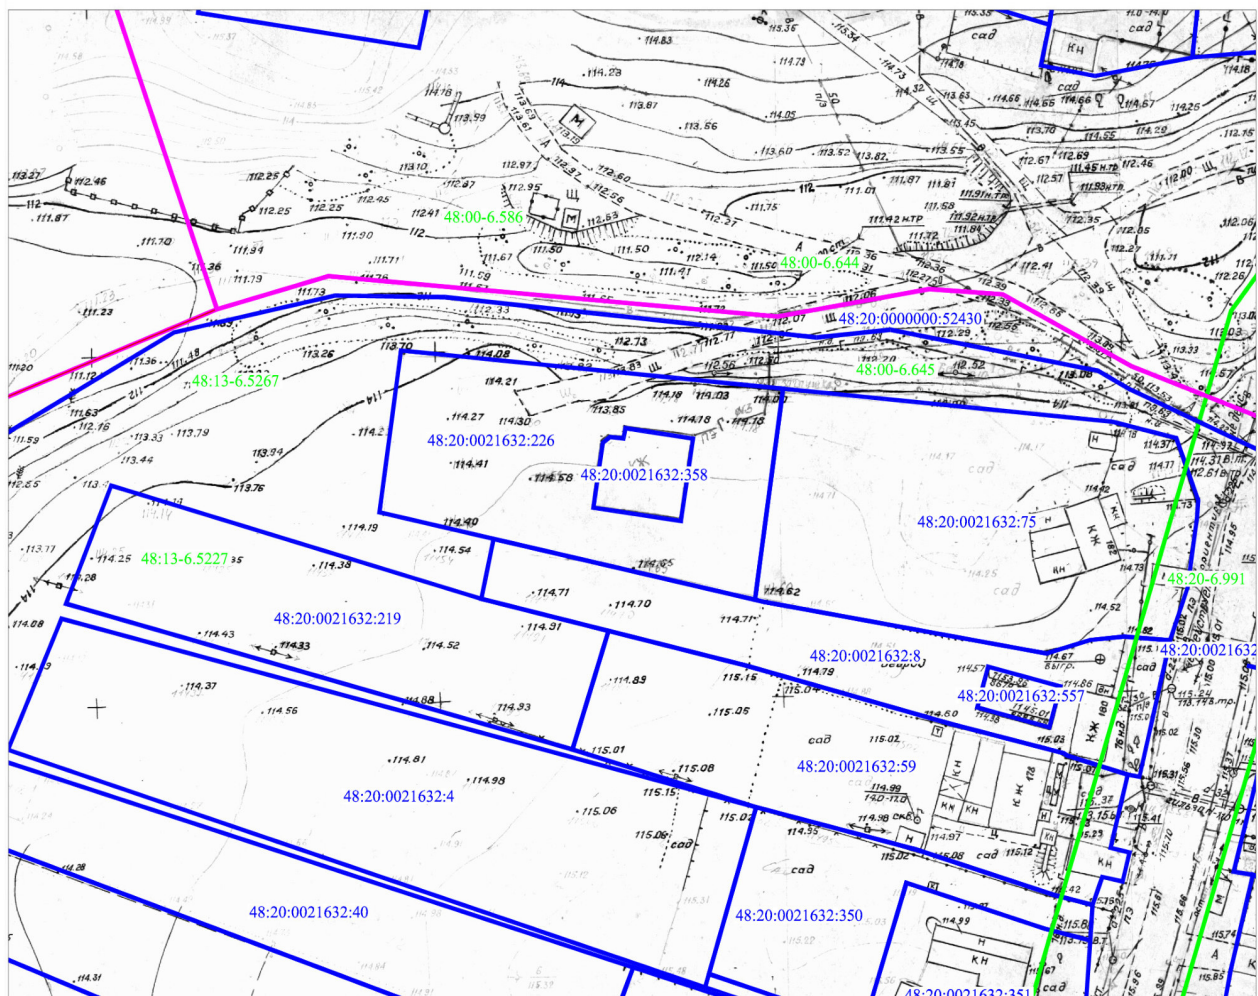

Условные обозначения:

- - границы земельных участков и ОКС по сведениям ЕГРН
 - 48:20:0021632:226 - обозначение земельного участка, ОКС зарегистрированного в ЕГРН
 - - границы ЗОУИТ
 - 48:13-6.5227 - обозначение ЗОУИТ
 - - границы кадастрового квартала
- система координат МСК-48

						02-2022-ППиМТ			
						Проект внесения изменений в проект планировки и проект межевания территории с.Селки в городе Липецке утвержденный постановлением администрации города Липецка от 21.11.2012 № 2458, в части межевания квартала №139			
Изм.	Кол.уч	Лист	№докум	Подпись	Дата				
						Материалы по обоснованию проекта планировки и межевания территории. Графическая часть.	Стадия	Лист	Листов
Разраб.	Потапов А.Ю.						П	2	
Проверил	Бойко О.В.								
						Схема использования территории в период подготовки проекта	ООО «Радиус-НТ»		
Н.контр.	Бойко О.В.								



Условные обозначения:
- граница внесения изменений
- красные линии


ПЛАН КРАСНЫХ ЛИНИЙ

граница территории в которую вносятся изменения



М 1:1000

						02-2022-ППиМТ			
						Проект внесения изменений в проект планировки и проект межевания территории с.Сселки в городе Липецке утвержденный постановлением администрации города Липецка от 21.11.2012 № 2458, в части межевания квартала №139			
Изм.	Кол.уч.	Лист	N док.	Подп.	Дата				
Разраб.	Потапов А.Ю.					Материалы по обоснованию проекта планировки и межевания территории. Графическая часть.	Стадия	Лист	Листов
Проверил	Бойко О.В.						П	1	
						Фрагмент плана красных линий в части внесения изменений.	ООО "Радиус - НТ"		
Н.контр.	Бойко О.В.								

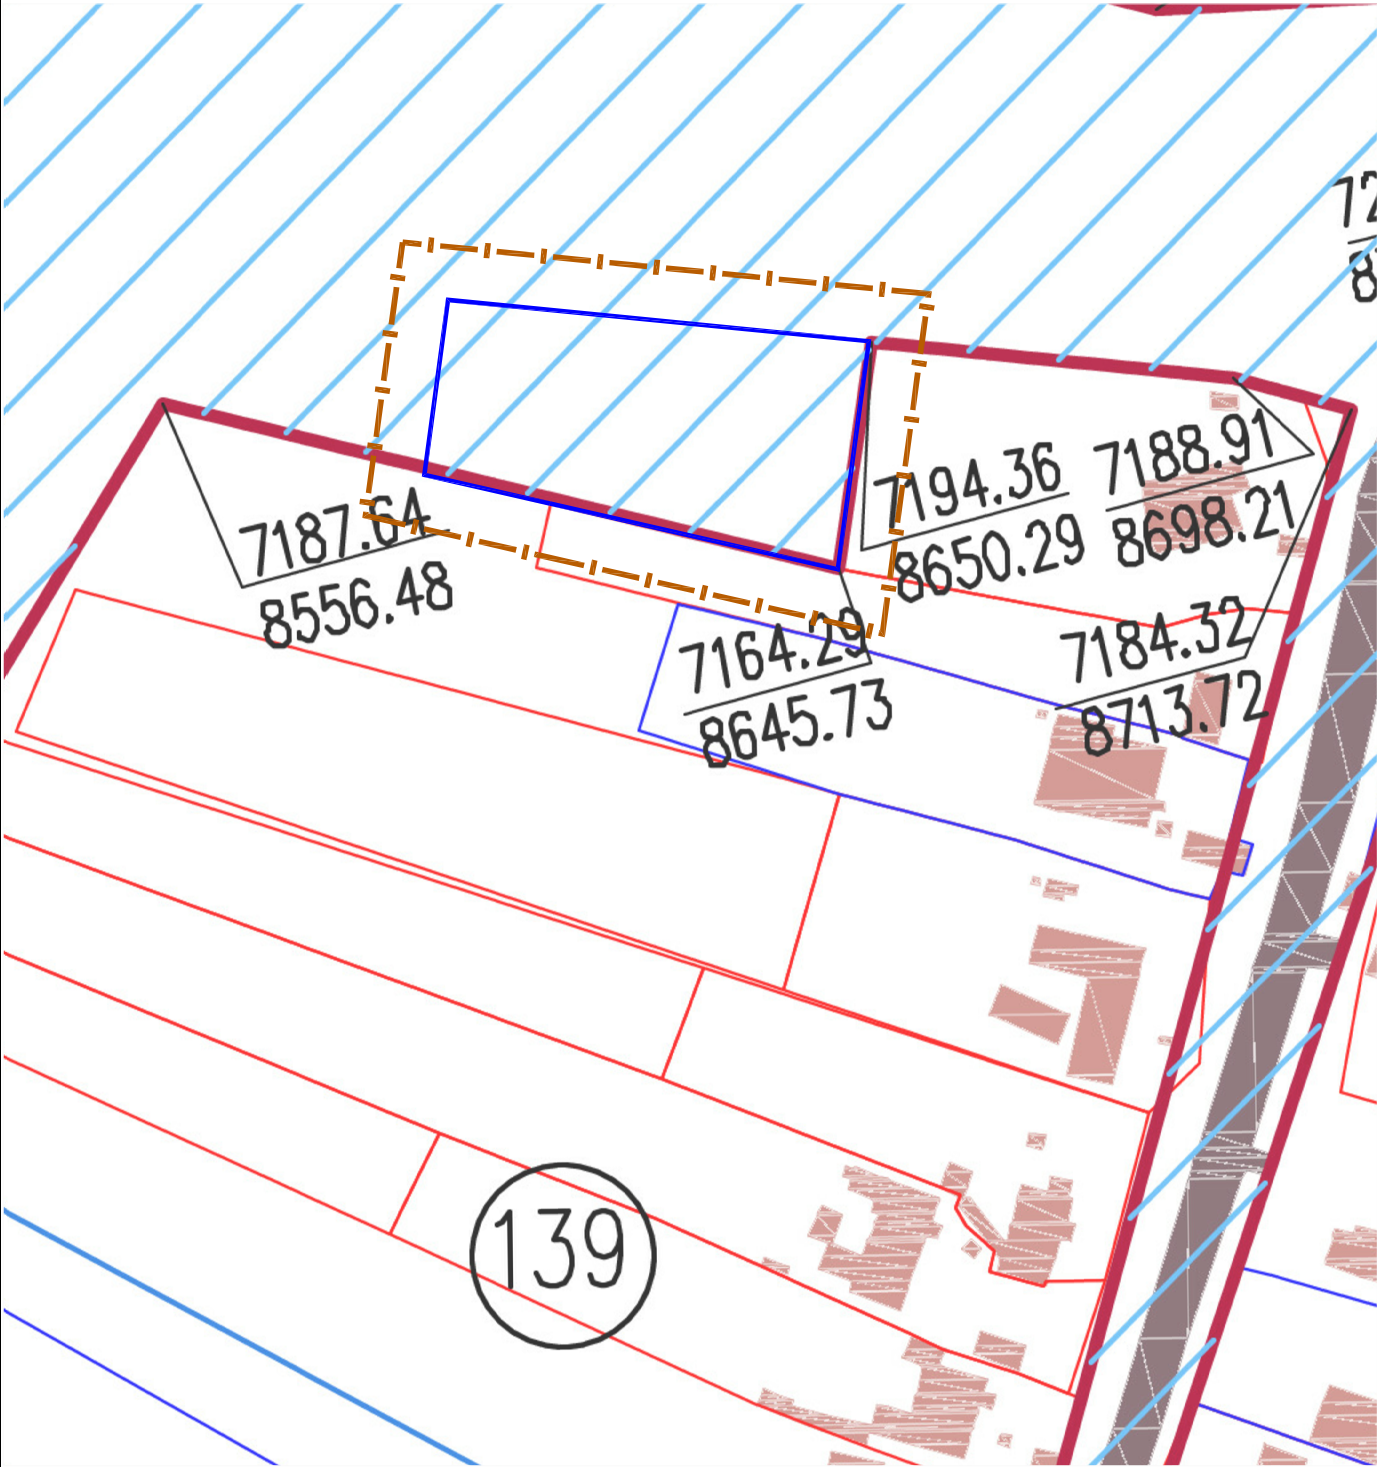


Условные обозначения:

- граница внесения изменений
- границы квартала
- номер квартала

ПЛАН МЕЖЕВАНИЯ ТЕРРИТОРИИ

граница территории в которую вносятся изменения

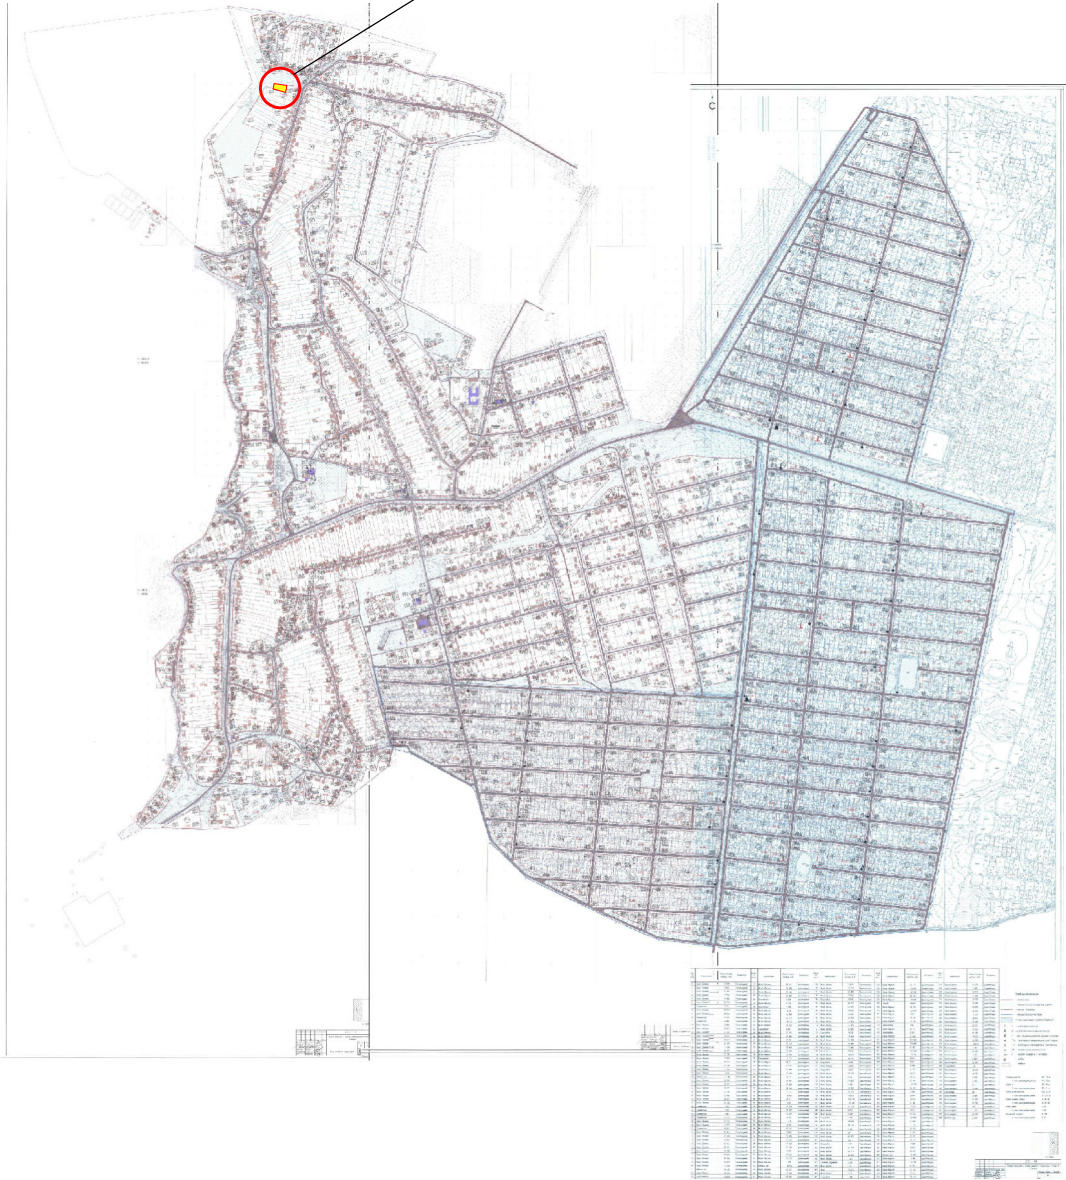

М 1:1000

						02-2022-ППиМТ			
						Проект внесения изменений в проект планировки и проект межевания территории с.Сселки в городе Липецке утвержденный постановлением администрации города Липецка от 21.11.2012 № 2458, в части межевания квартала №139			
Изм.	Кол.уч.	Лист	N док.	Подп.	Дата				
Разраб.	Потапов А.Ю.					Материалы по обоснованию проекта планировки и межевания территории. Графическая часть.	Стадия	Лист	Листов
Проверил	Бойко О.В.						П	2	
						Фрагмент плана межевания в части внесения изменений	ООО "Радиус - НТ"		
Н.контр.	Бойко О.В.								